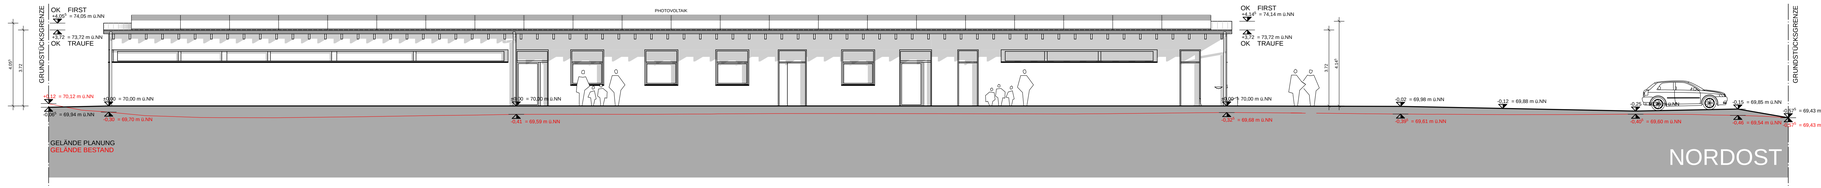

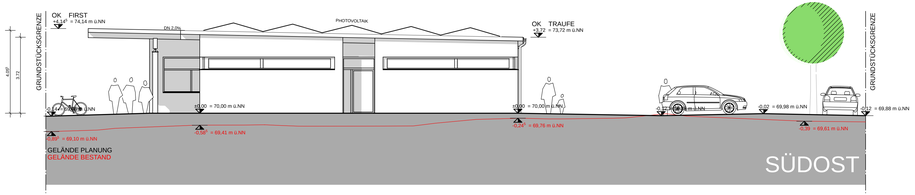

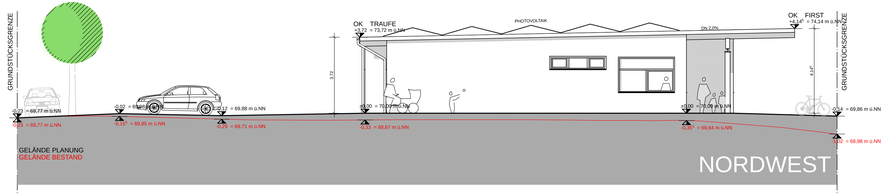

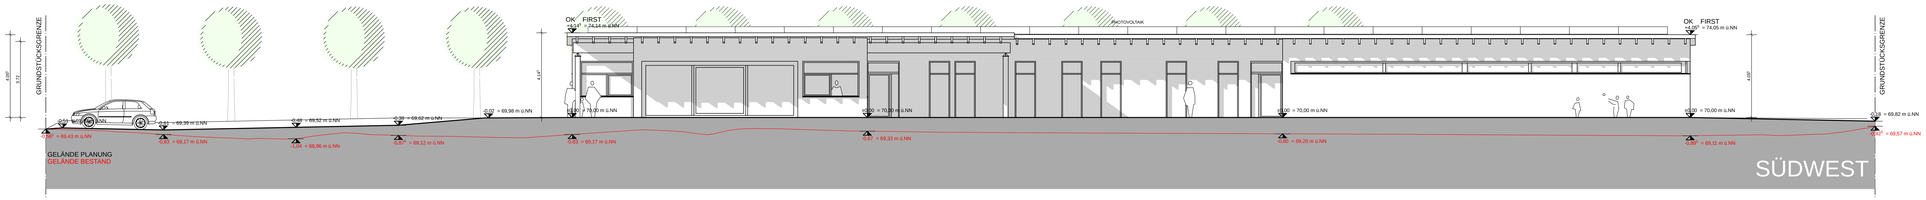

MATERIALIEN / BAUSTOFFE DER FASSADEN:

AUSSSENWAND:	WDV-SYSTEM MINERALISCHER AUSSENPUTZ HELLFARBIG
DACHFLÄCHEN:	GENEIGTE DACHFLÄCHE DN 2,0% EINDECKUNG KUNSTSTOFFBAHNEN
FENSTER / FASSADEN:	KUNSTSTOFF-RAHMENPROFILE ANTHRAZIT

LEGENDE PLANCODE

BAUTEIL:
BW = BETREUTES WOHNEN
PH = PFLEGEHEIM
STATUS:
V = VORABZUG
P = PRUFPLAN
F = FREIGABEPLAN
PLANERSTELLER:
Die Kurzbezeichnung ist dem Objektgrundstück zu entnehmen.

PLANART:
ARCH = OBJEKTPLANUNG
AAL = AUSSENANLAGENPLANUNG
TWP = TRAGWERKSPLANUNG
SAN = FACHPLANUNG SANITÄR
HZG = FACHPLANUNG HEIZUNG
RLT = FACHPLANUNG LÜFTUNG
ELT = FACHPLANUNG ELEKTRO

DARSTELLUNG:
SC = SCHEMA
GR = GRUNDRISS
AN = ANSICHT
SN = SCHNITT
LT = LAGEPLAN
DS = DECKENSPIEGEL
BS = BODENSPIEGEL
WA = WANDAWANDSICHTEN
XX = UBERSICHTSPLANE

INDEX	PLANÄNDERUNG	DATUM	GEZ	STATUS
A				F

003-BAI-ARCH-04-AN-A-0-A-F

PROJEKT:
SPORTPARK AM FÖRDERTURM
in 59199 Bönen

BAUTEIL A

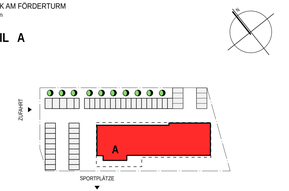

BAUHERR:
Gemeinde Bönen
Am Bahnhof 7 59199 Bönen

NORDOST | SÜDOST | SÜDWEST | NORDWEST

1260x594

PLANCODE
003 - ARCH - 04 - AN - A - 0 - A - F
[Plannummer] [Planart] [Leistungsphase] [Darstellung] [Bauteil] [Geschoss] [Index] [Status]

MASSTAB 1:100

DRUCKDATUM 02.10.2025

DER BAUHERR DATUM DER PLANERSTELLER DATUM STEMPEL