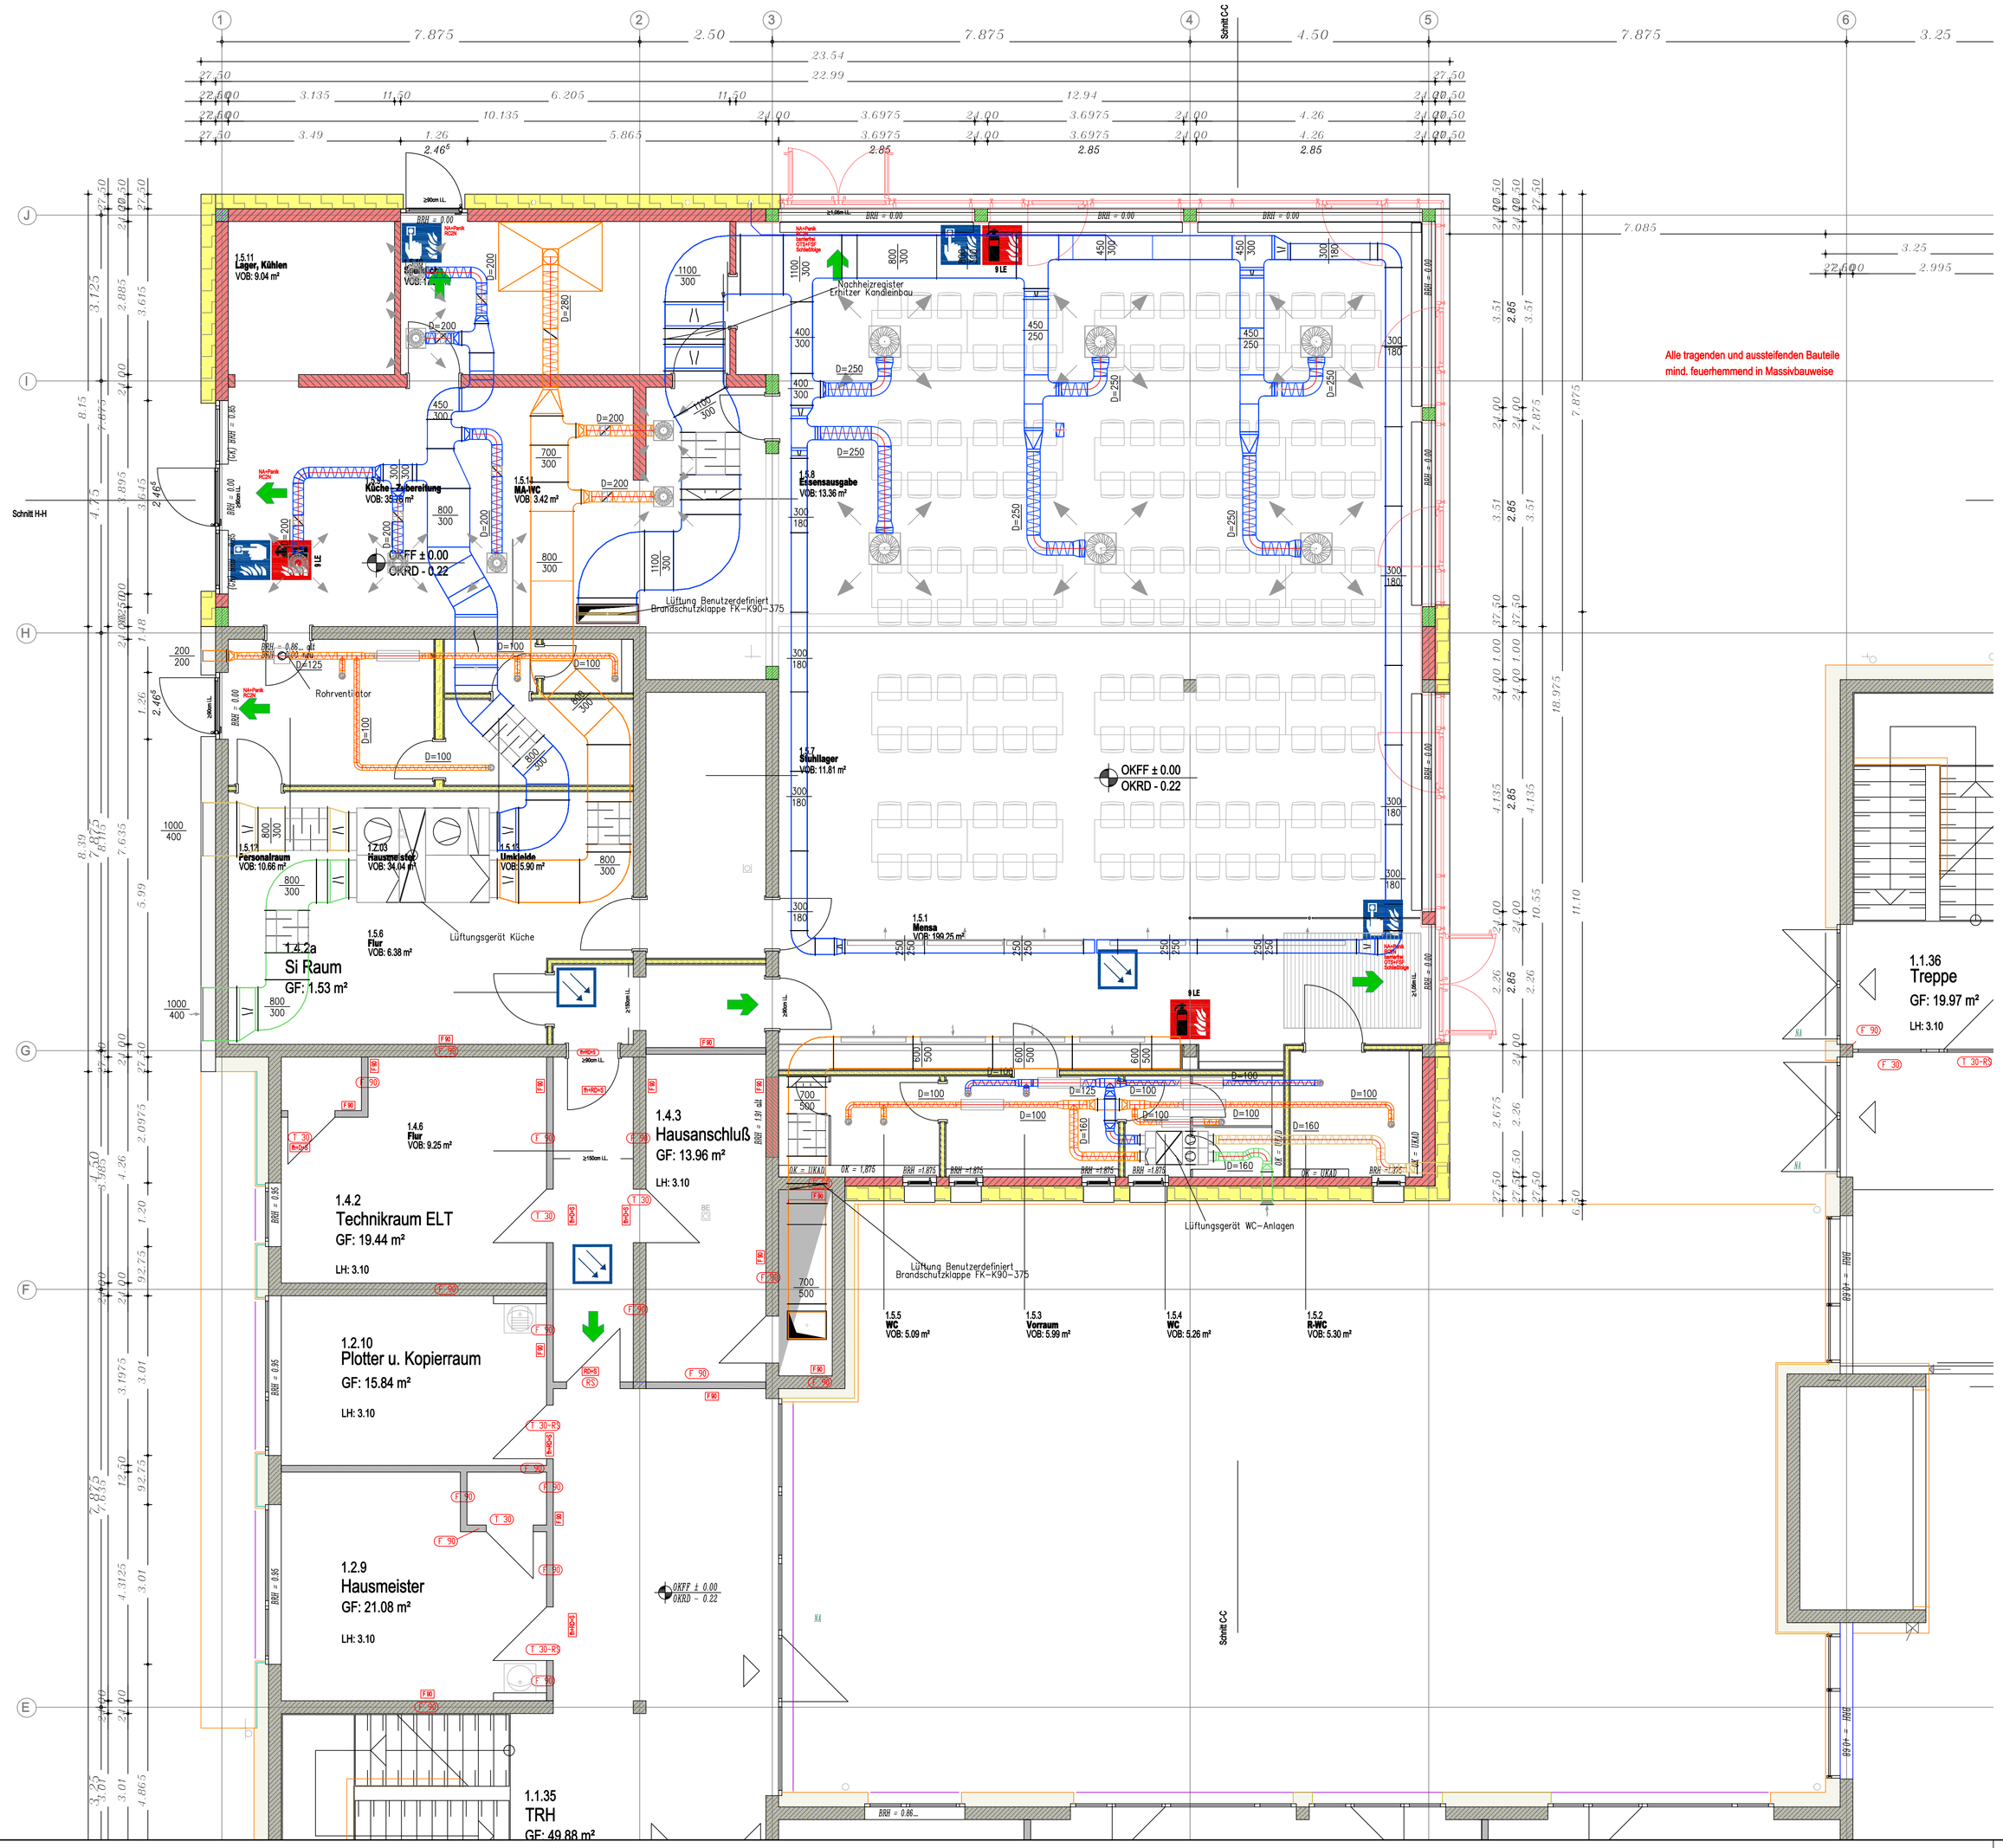

Nr.	Art der Änderung	Datum	Name

Ort, Datum — Unterschrift Bauherr(in)

Ort, Datum — Unterschrift Entwurfsverfasser(in)

Hamm, 2026-04-29 — Unterschrift Fachingenieur(in)

	Datum	Name
bearbeitet	Feb. 2026	MSe
gezeichnet	Feb. 2026	MSe
geprüft		

Diese Zeichnung dient der Darstellung der technischen Gebäudeausrüstung. Die verbindlichen Baumaße sind der Architektenzeichnung zu entnehmen und verantwortlich am Bau zu prüfen.

Gemeinde Bönen
Am Bahnhof 7
59199 Bönen

Maßstab: 1:50

Projekt-Nr.: 20250700

Zeichnungs-Nr.: A430+00 — 2026-04-29

Umbau und Erweiterung Goetheschule Bönen
Wolfgang-Fräger-Straße 1, 59199 Bönen

Erdgeschoss

Ausführungsplanung Lüftungstechnik