EG

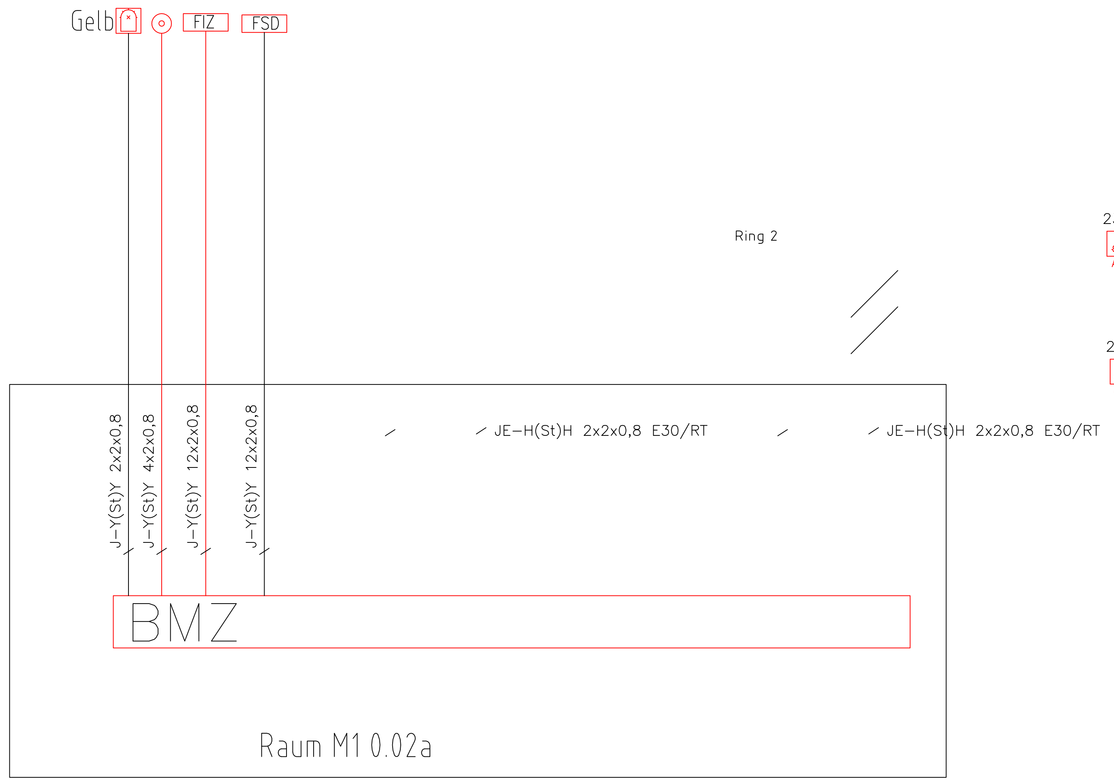

Ring 2

JE-H(St)H 2x2x0,8 E30/RT

JE-H(St)H 2x2x0,8 E30/RT

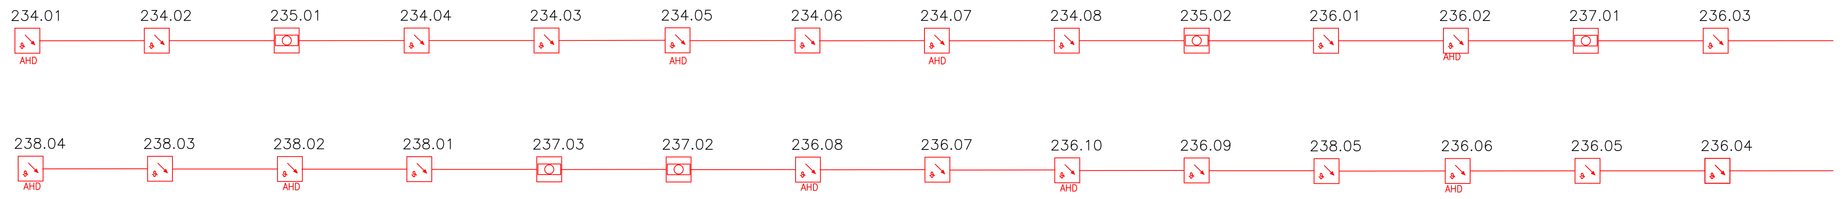

Kabelbühne und Kabelbühne in Funktionserhalt
Überwachung durch linearen Rauchmelder

Wärmemelder, Differential-, linienförmig

Wärmemelder, Maximal- SDT 2100

Ansaugrauchmelder TYP ASD 515-1/S

MPA Melderparallelanzeige

Signalsockel

koppelmodul

Rauchansaugsystem

Melderbezeichnung:

(Meldergruppe) . (Meldernummer)

Legende BMA

BMZ Brandmeldezentrale

KM Koppel - Modul

Akust. Sockelsignalgeber BUS

Bus - Sirene

Rauchmelder

SO Rauchmelder mit Sounder

AHD Rauchmelder in Abhangdecke

IP Akust. Signalgeber BUS, Stand Alone, IP66, Lautstärke ca. 94 dB

LS Linienförmiger Sensor

Signalgeber, optisch, Ausführung gelb

HM Hauptmelder

FSD Feuerwehrschlüsseldepot, SD 12 V

FIBS Feuerwehr-Informations und Bedienungssystem mit Laufkarten

Nr.	Art der Änderung	Datum	Name

Ort, Datum	Ort, Datum	Homm, 2026-04-29
Unterschrift Bauherr(in)	Unterschrift Entwurfsverfasser(in)	Unterschrift Fachingenieur(in)

	Datum	Name
bearbeitet	Februar 2026	ThJn
gezeichnet	Februar 2026	ThJn
geprüft		

Diese Zeichnung dient der Darstellung der technischen Gebäudeausrüstung. Die verbindlichen Baumaße sind der Architektenzeichnung zu entnehmen und verantwortlich am Bau zu prüfen.

Gemeinde Bönen
Am Bahnhof 7
59199 Bönen

Maßstab: /

Projekt-Nr.: 20250700

Zeichnungs-Nr.: A456_Schema BMA 2026-04-29

Umbau und Erweiterung Goetheschule Bönen

Schema BMA
Ausführungsplanung Elektrotechnik