




Schnitt A-A M 1:20

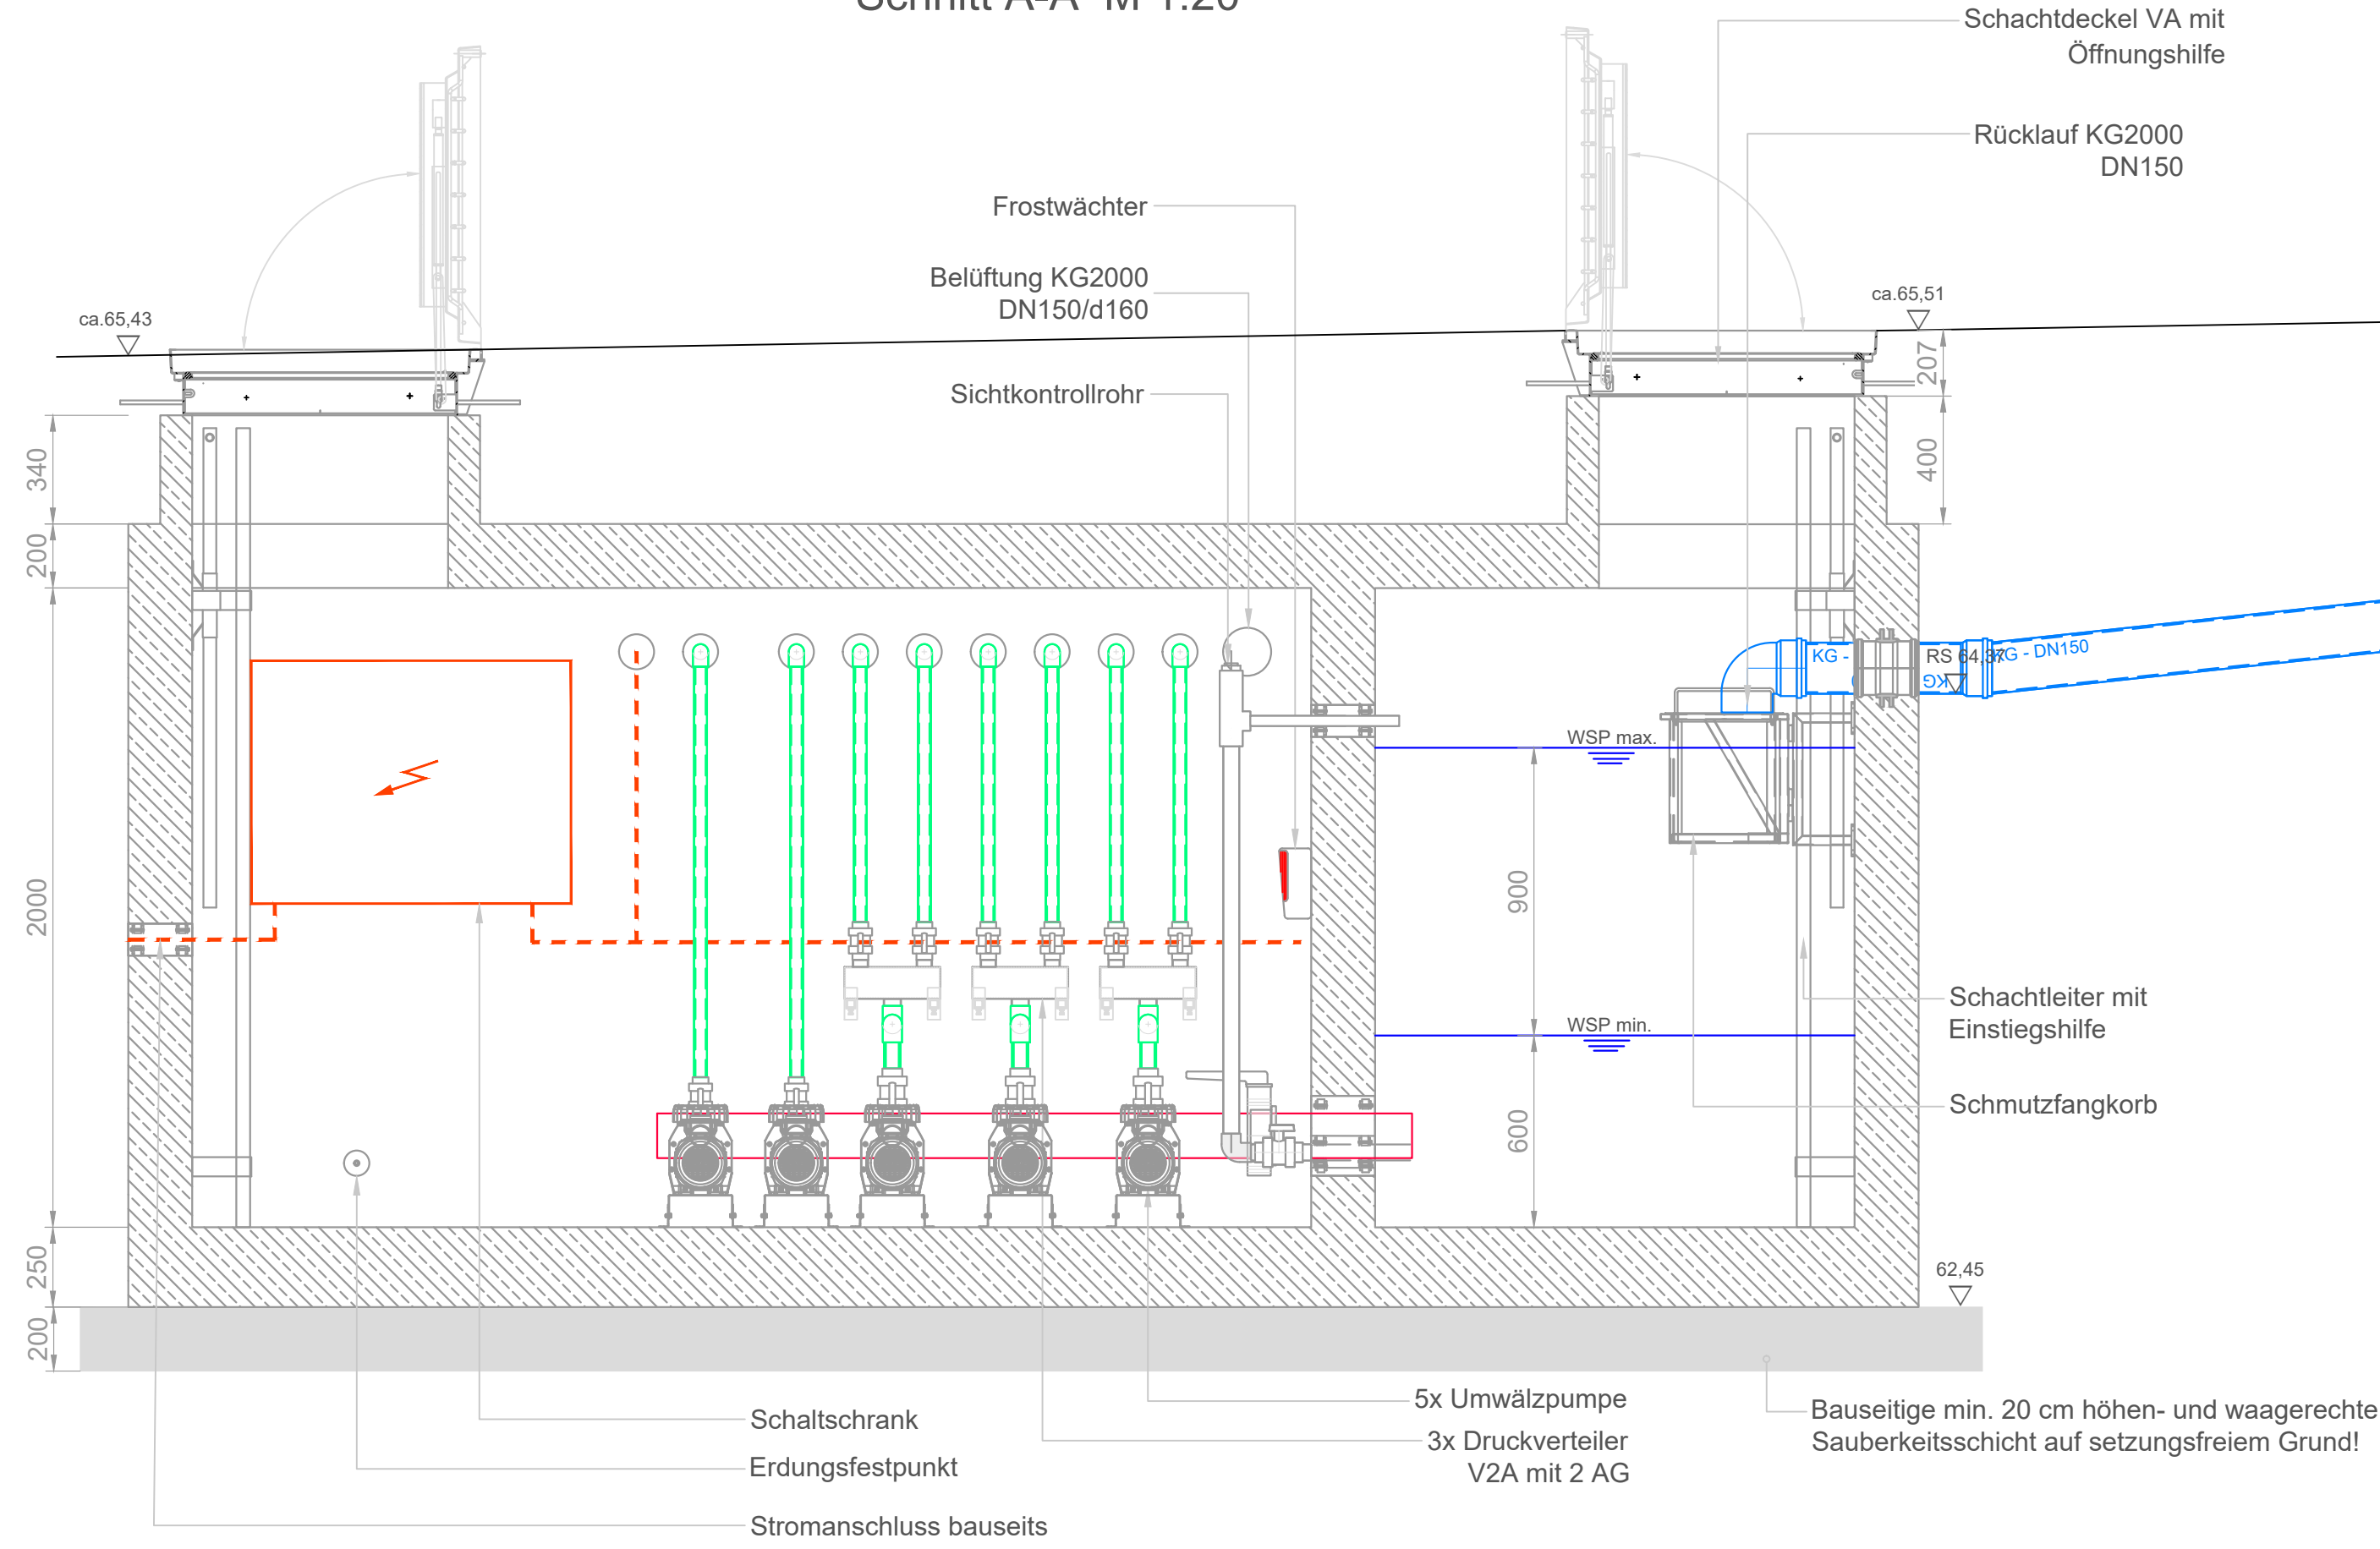


Schnitt B-B M 1:20

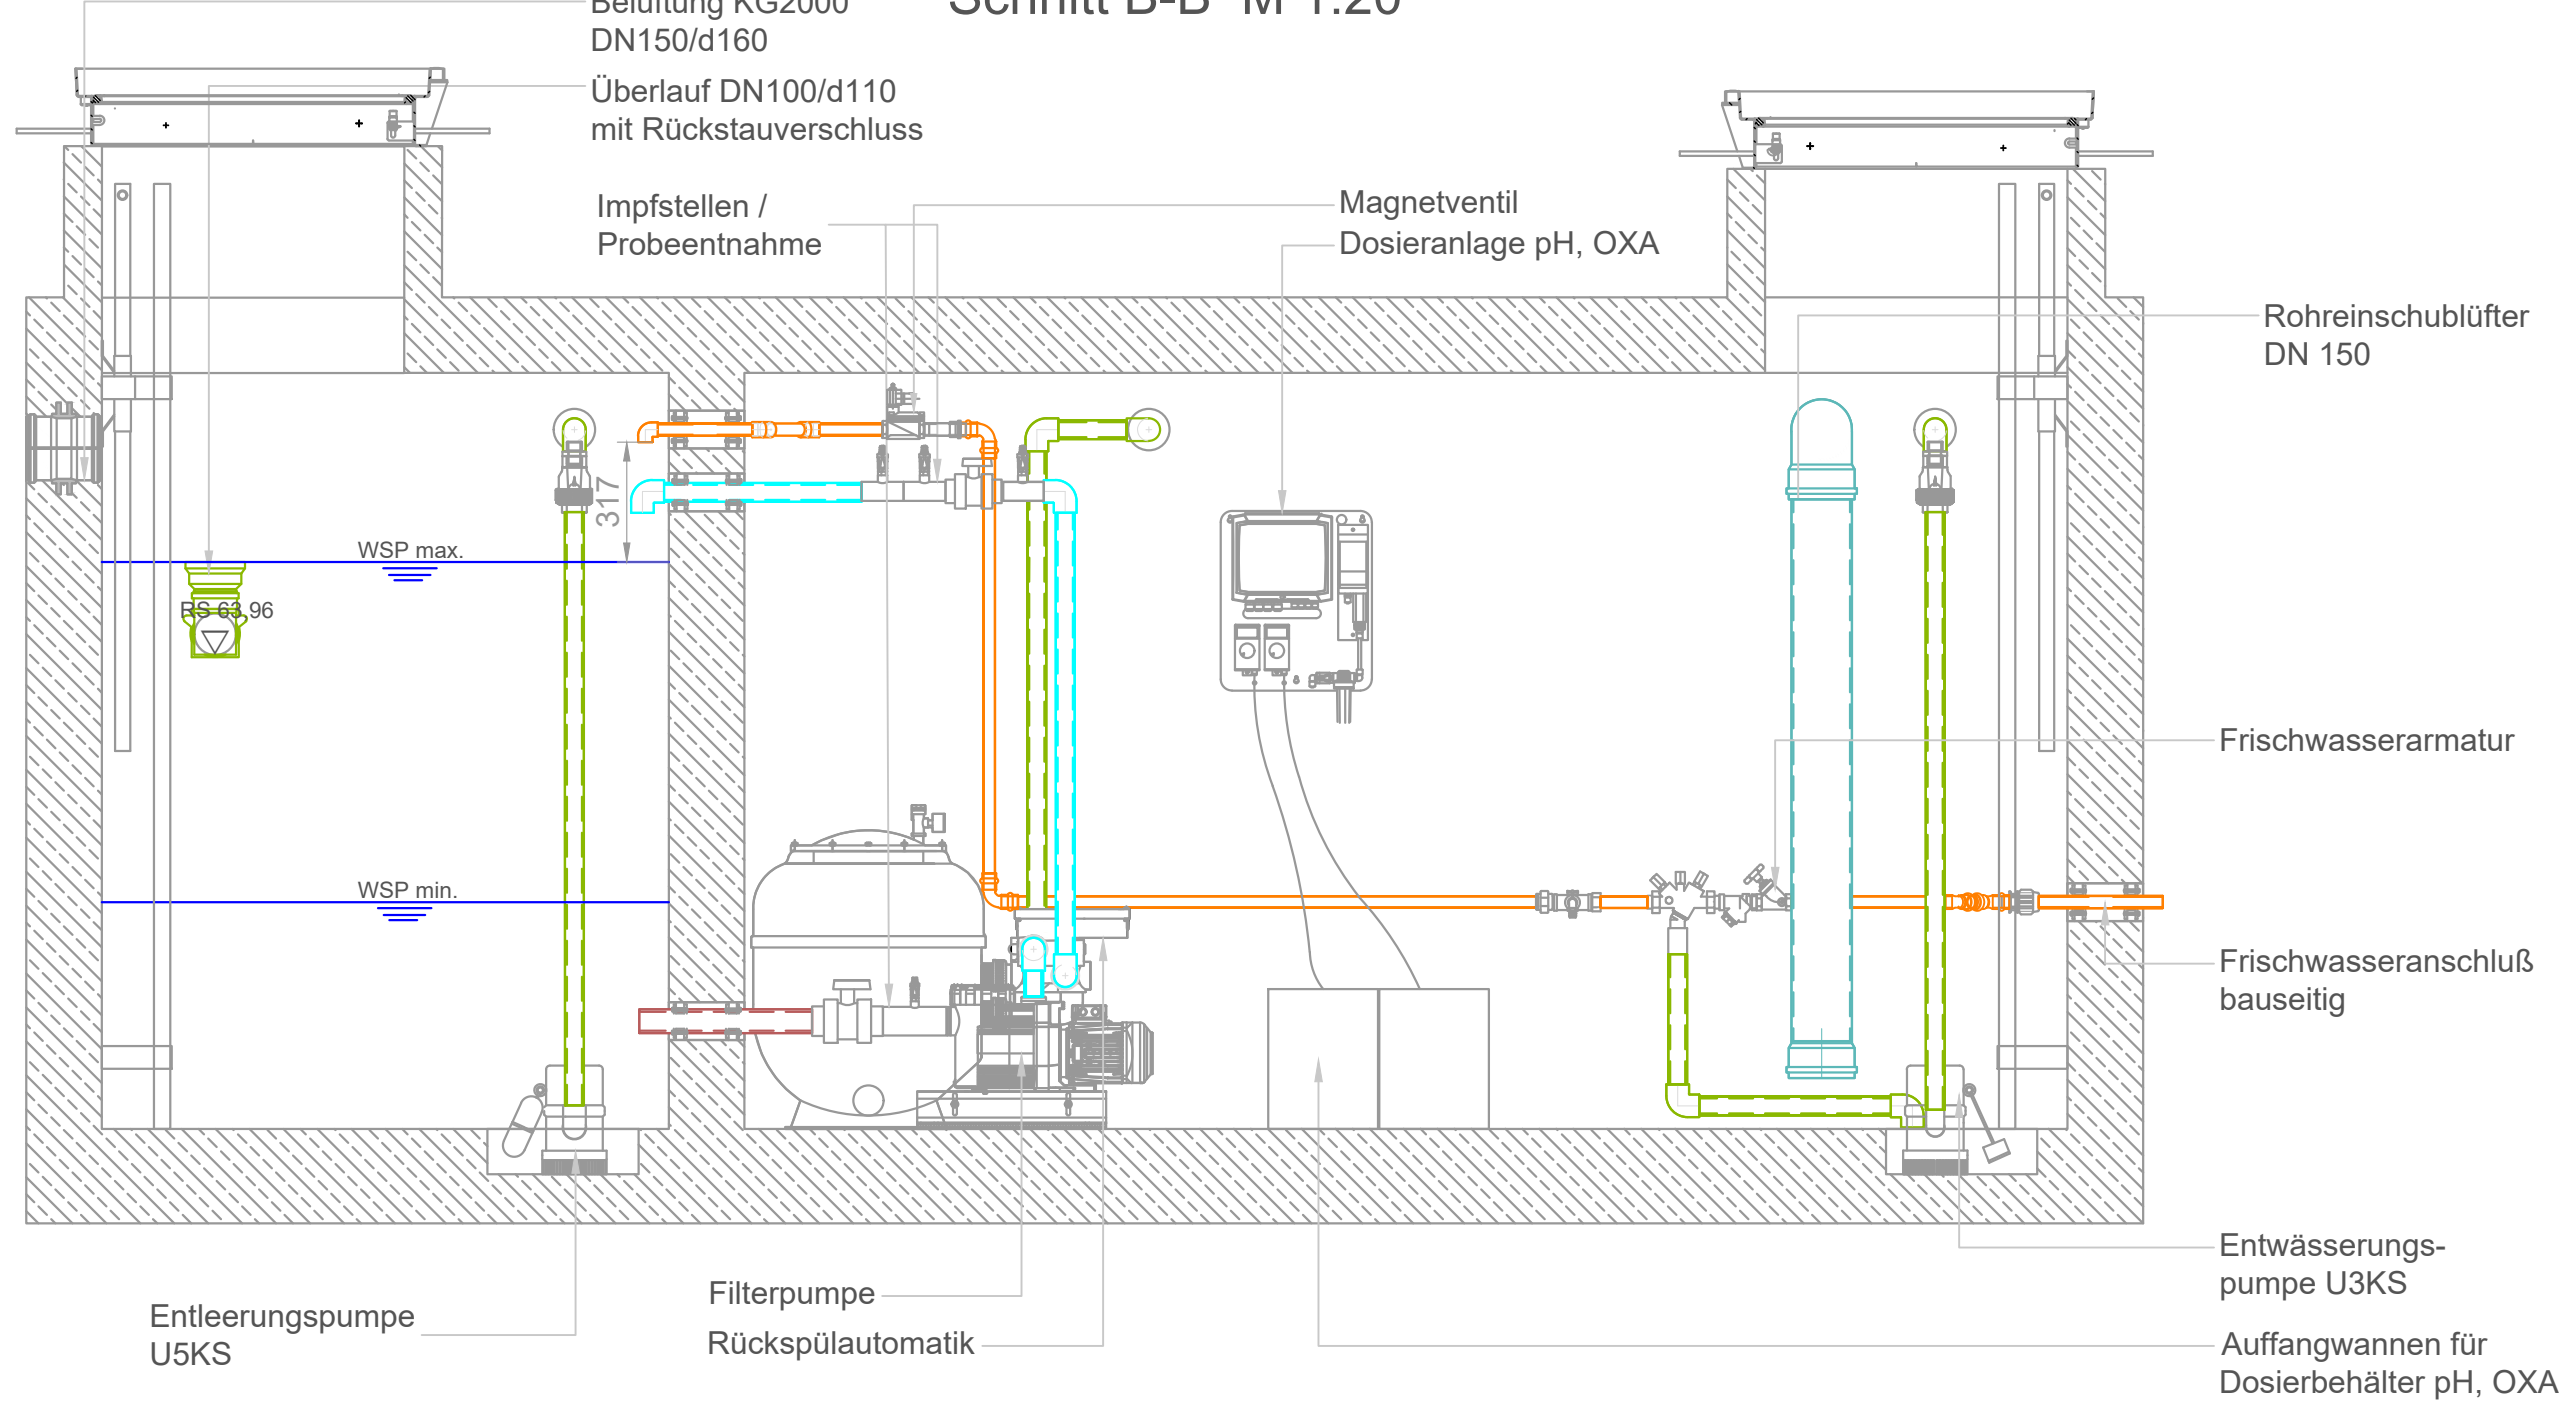


Pumpenkammer M 1:20

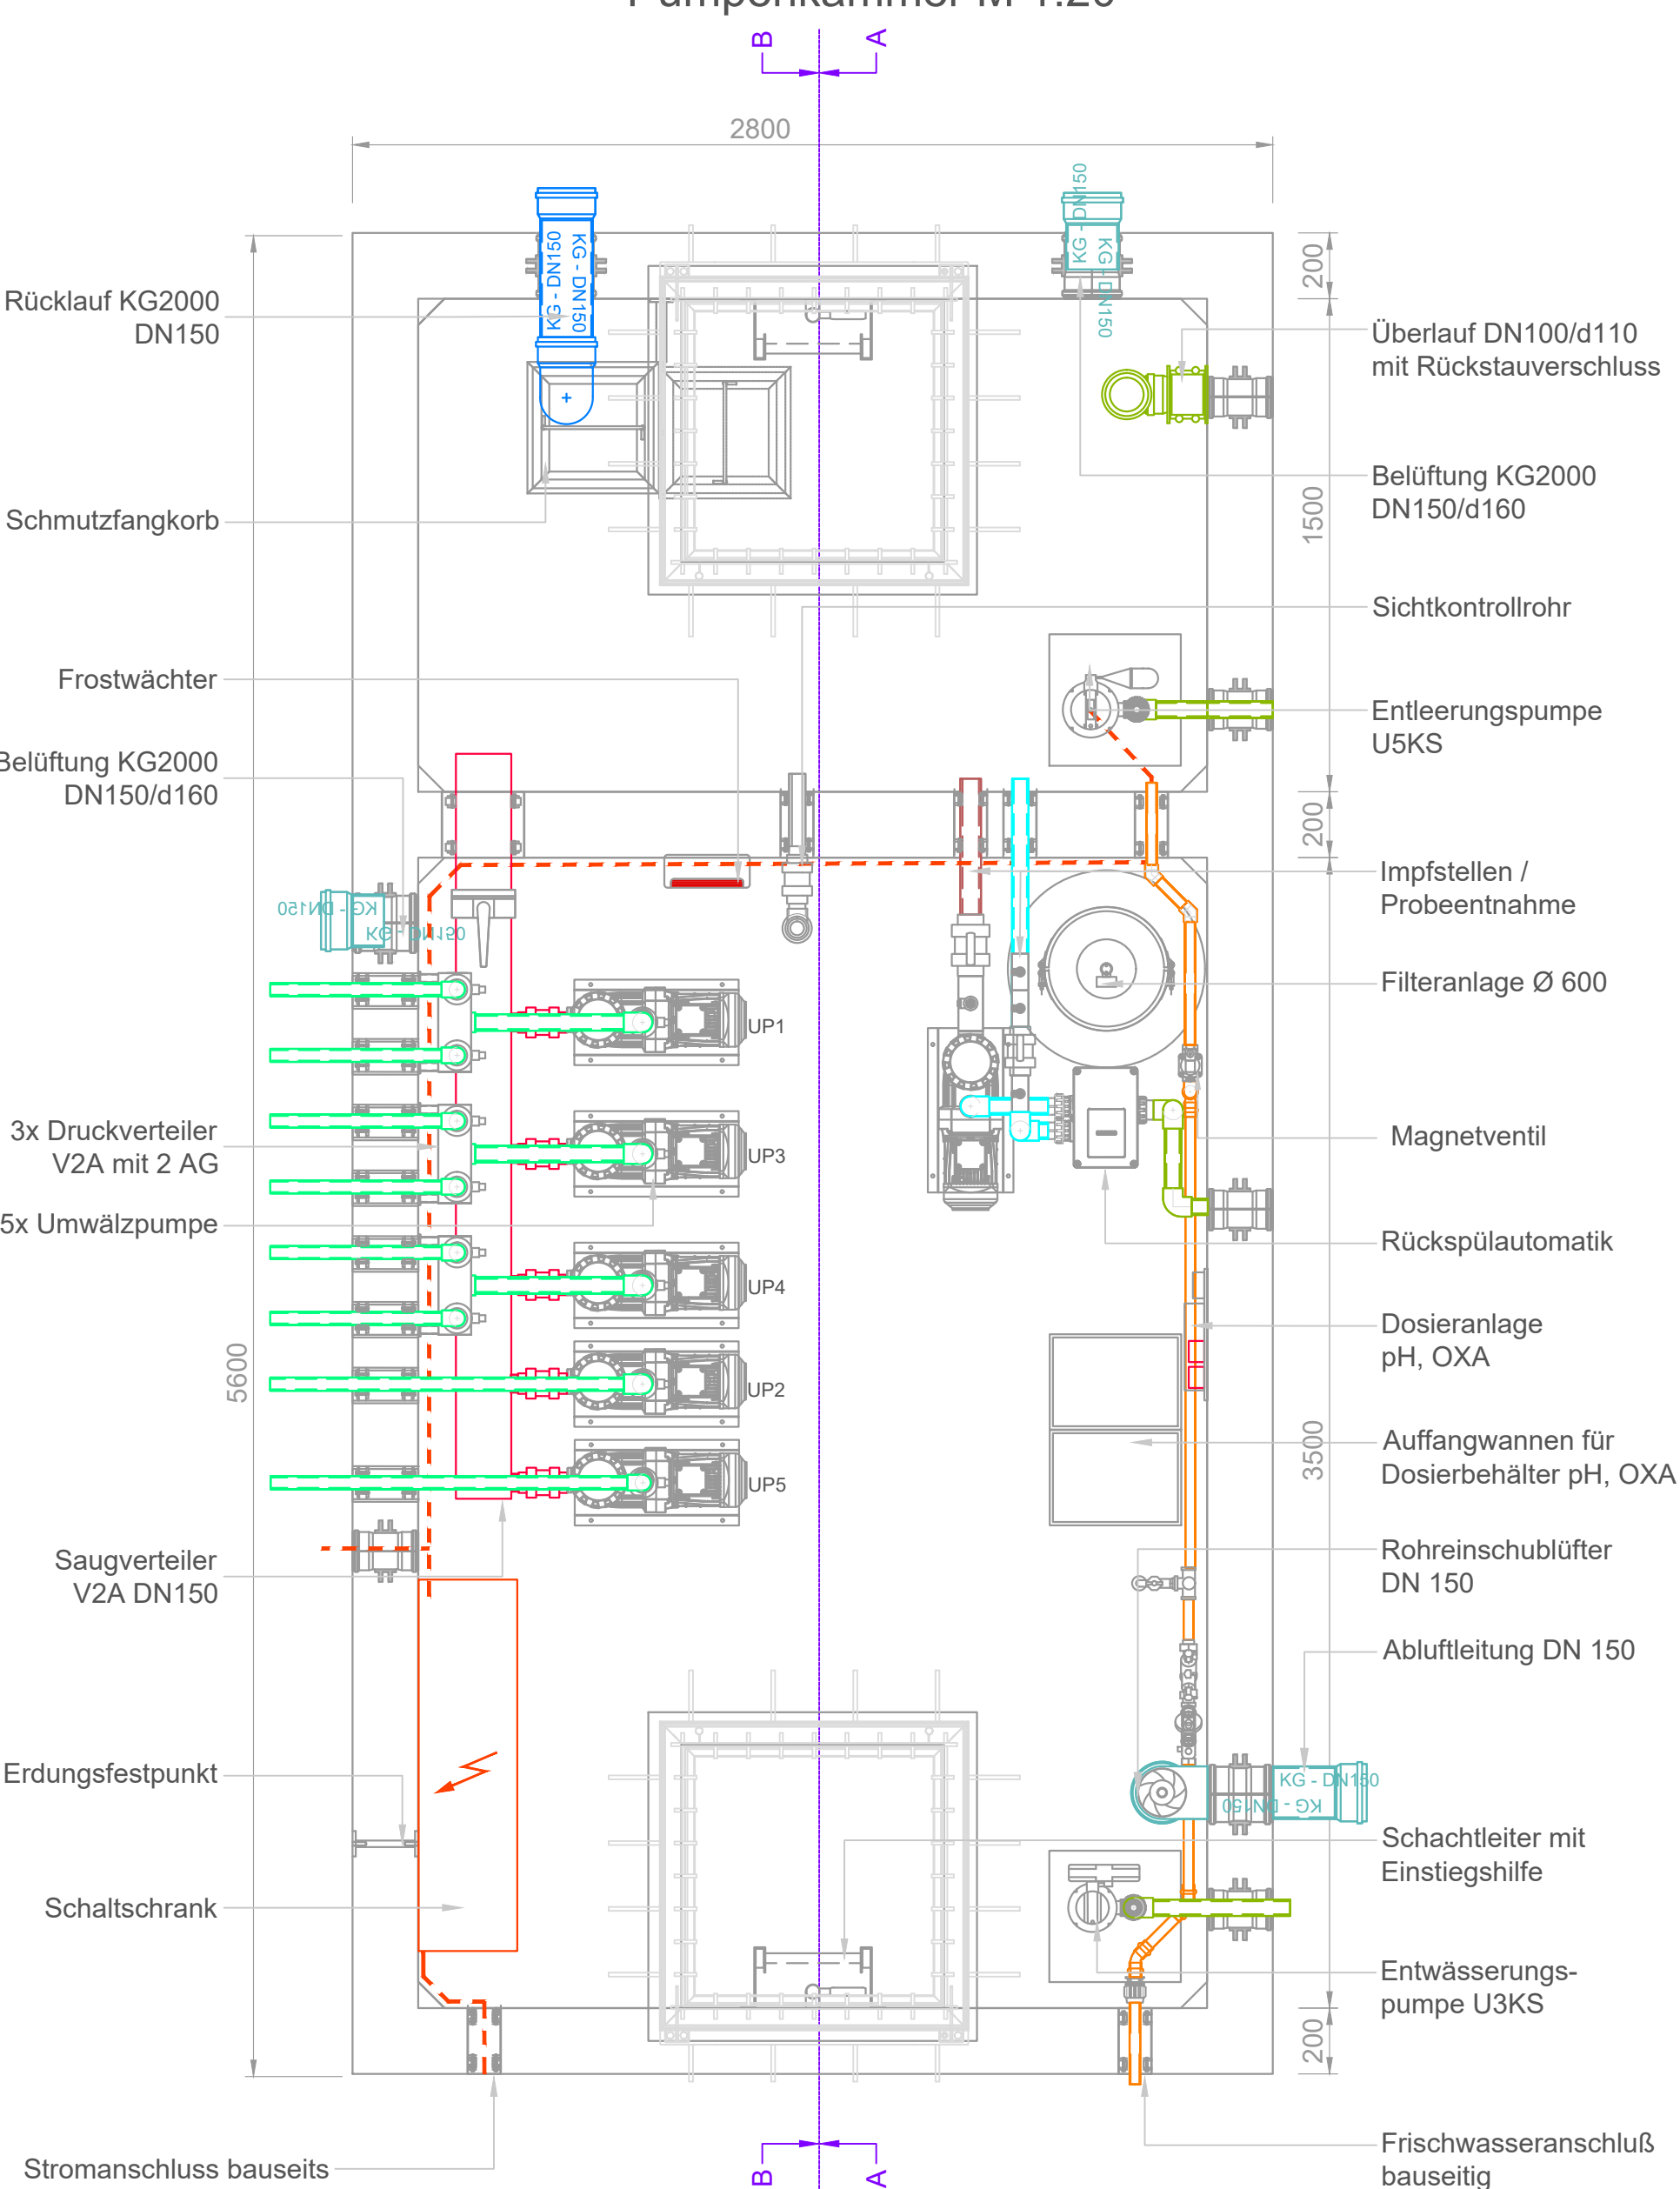


Geländeschnitt M 1:20

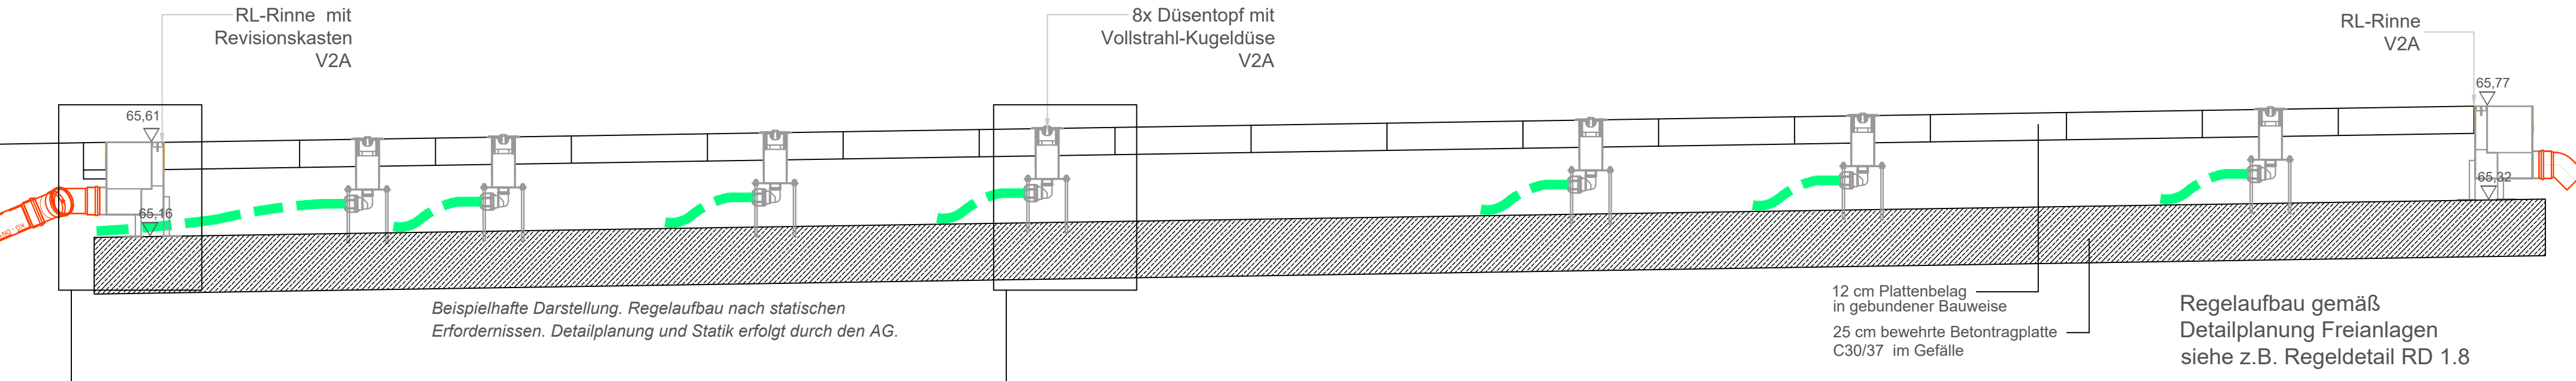


Detail Doppelschlitzrinne M 1:5

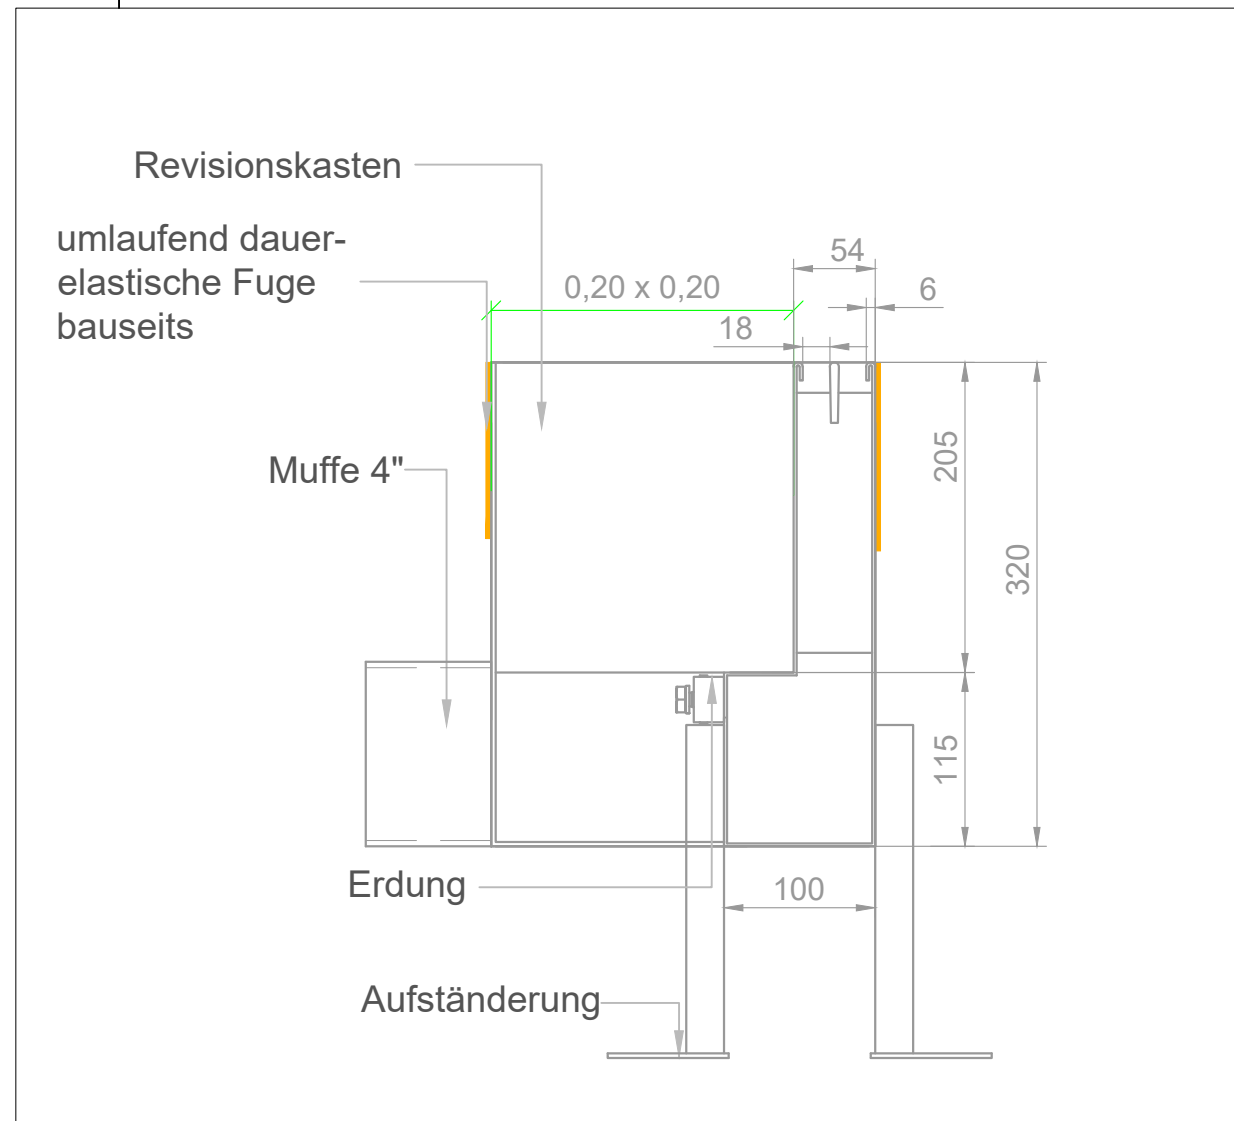


Detail Düsentopf Kugeldüse M 1:5

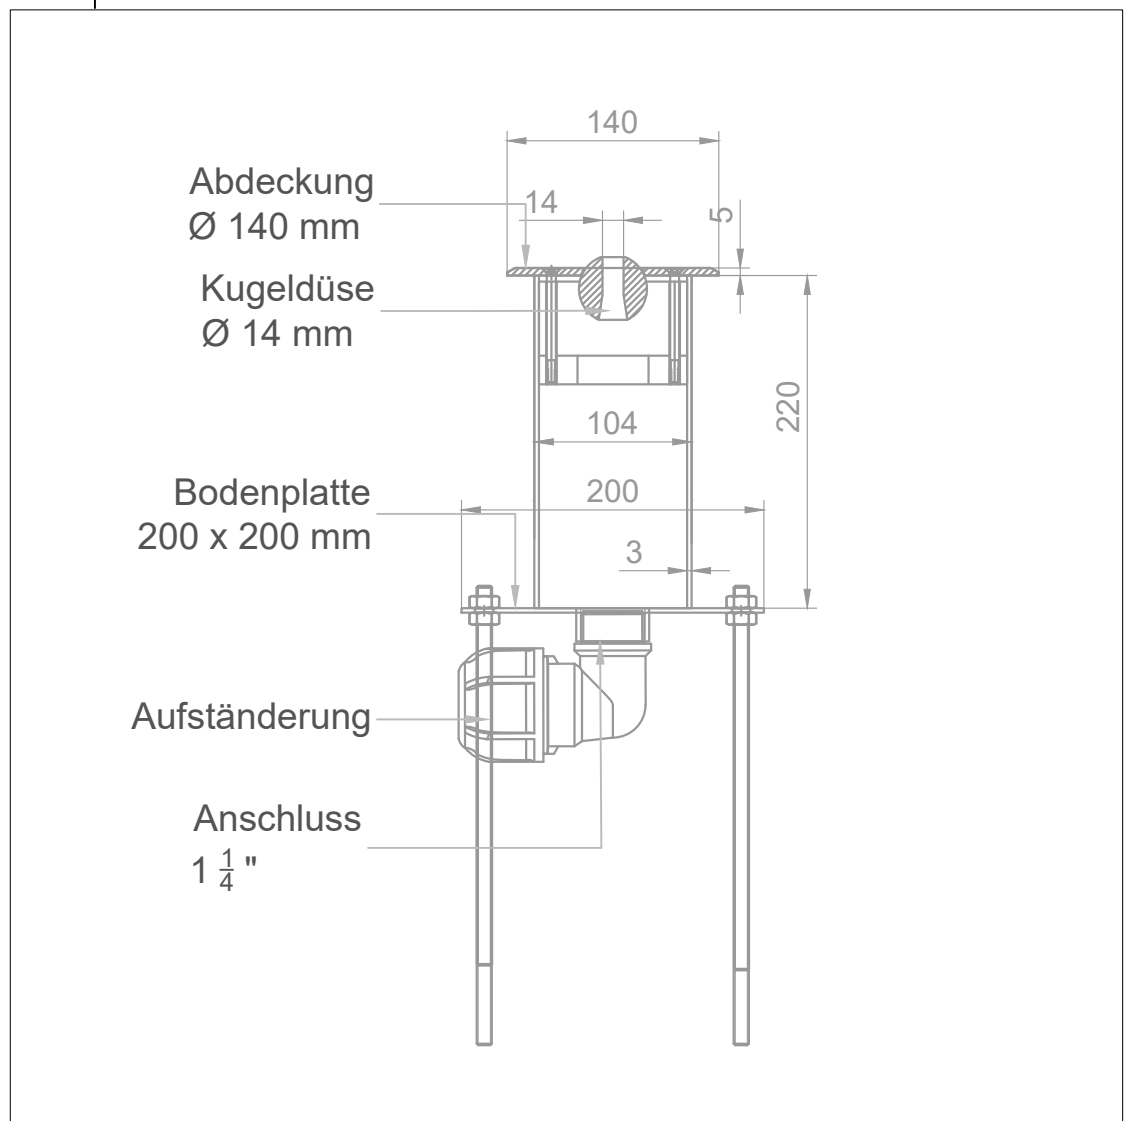

Detail Lüftungshaube M 1:10

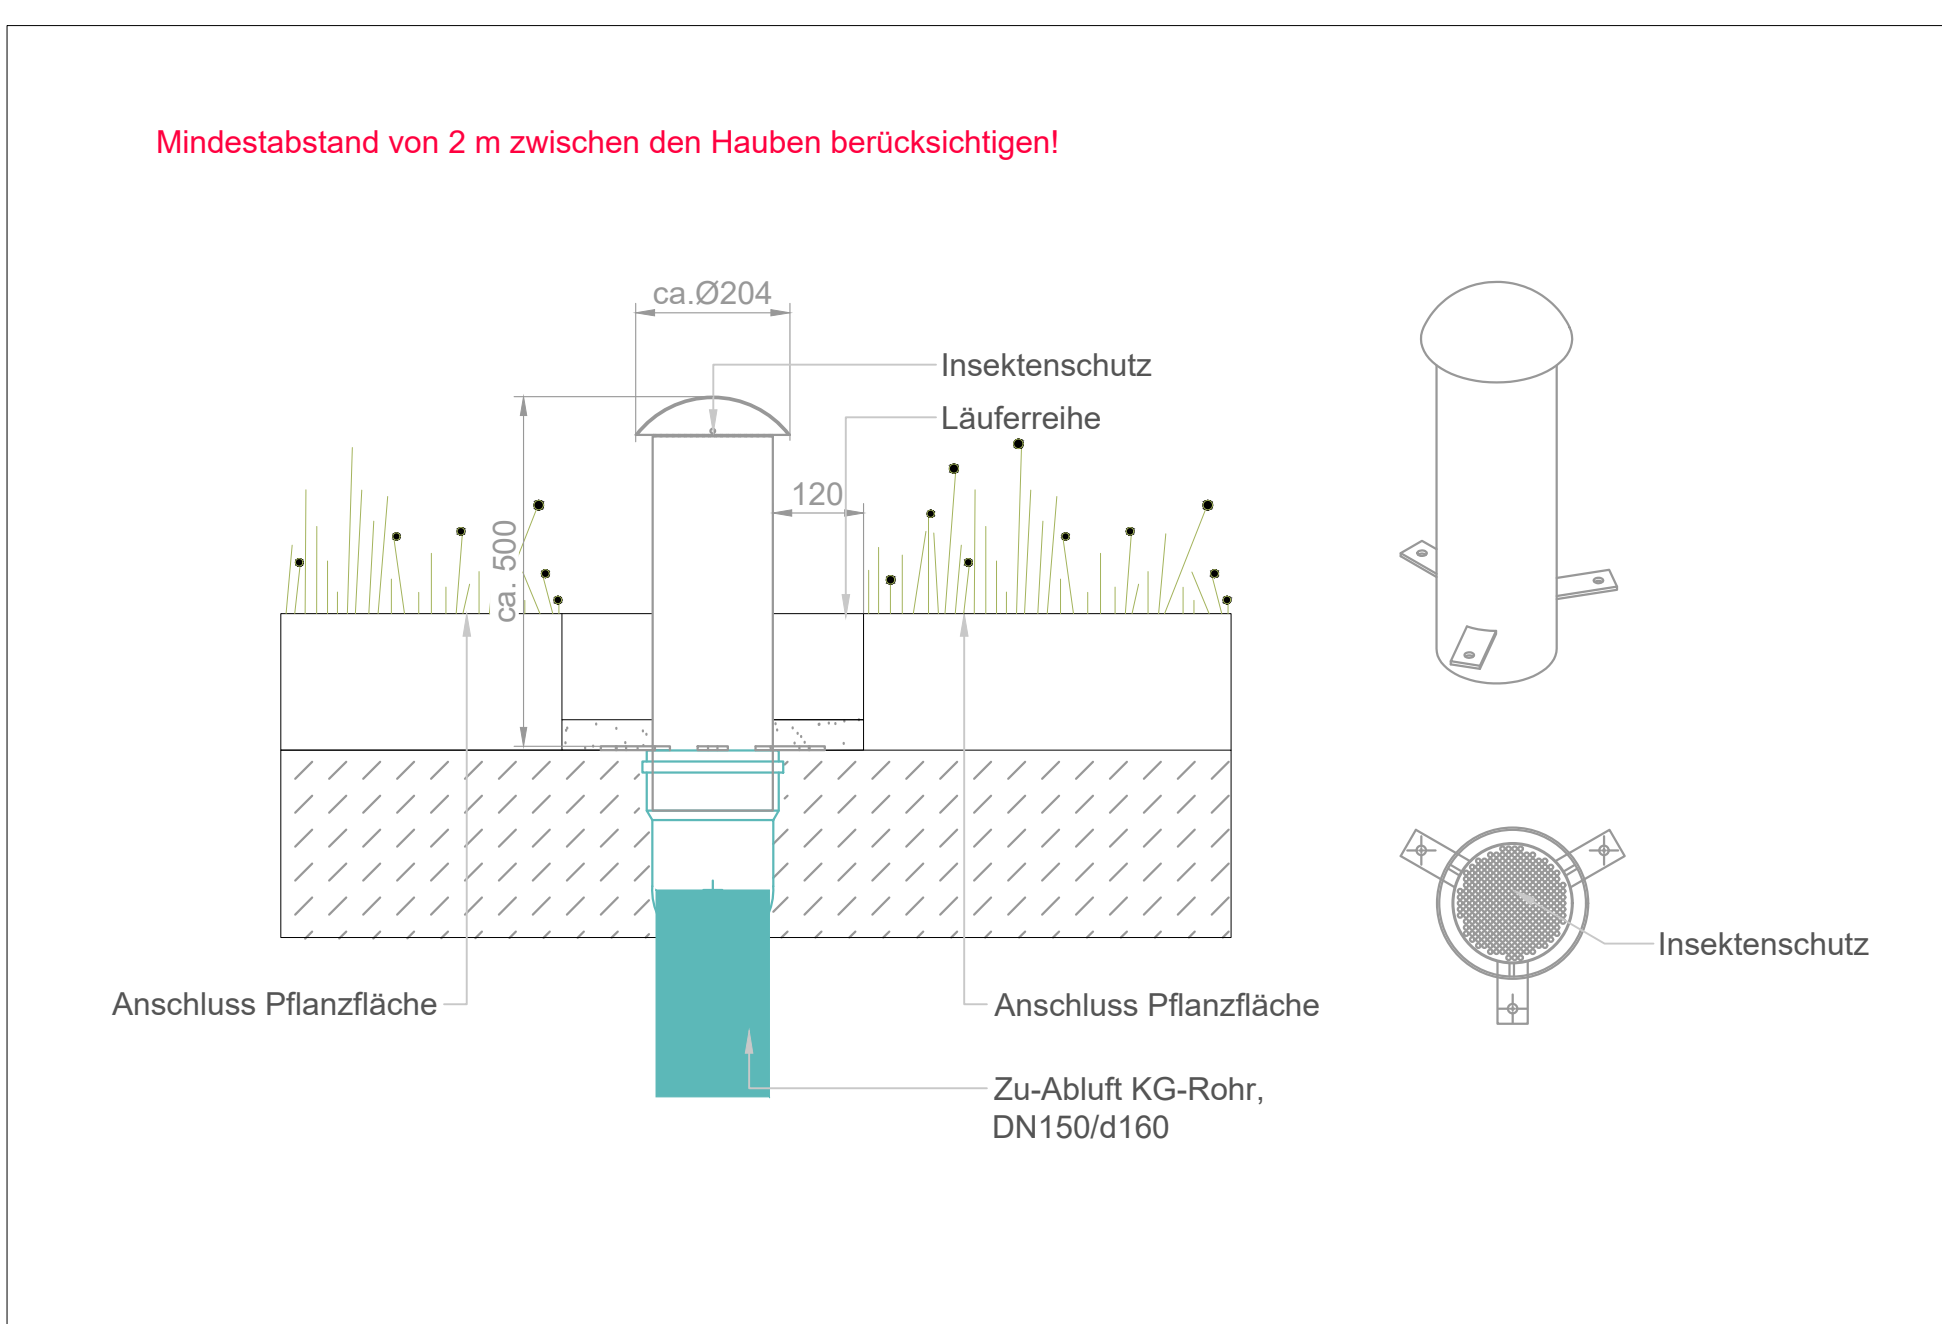

Lageplan M 1:50

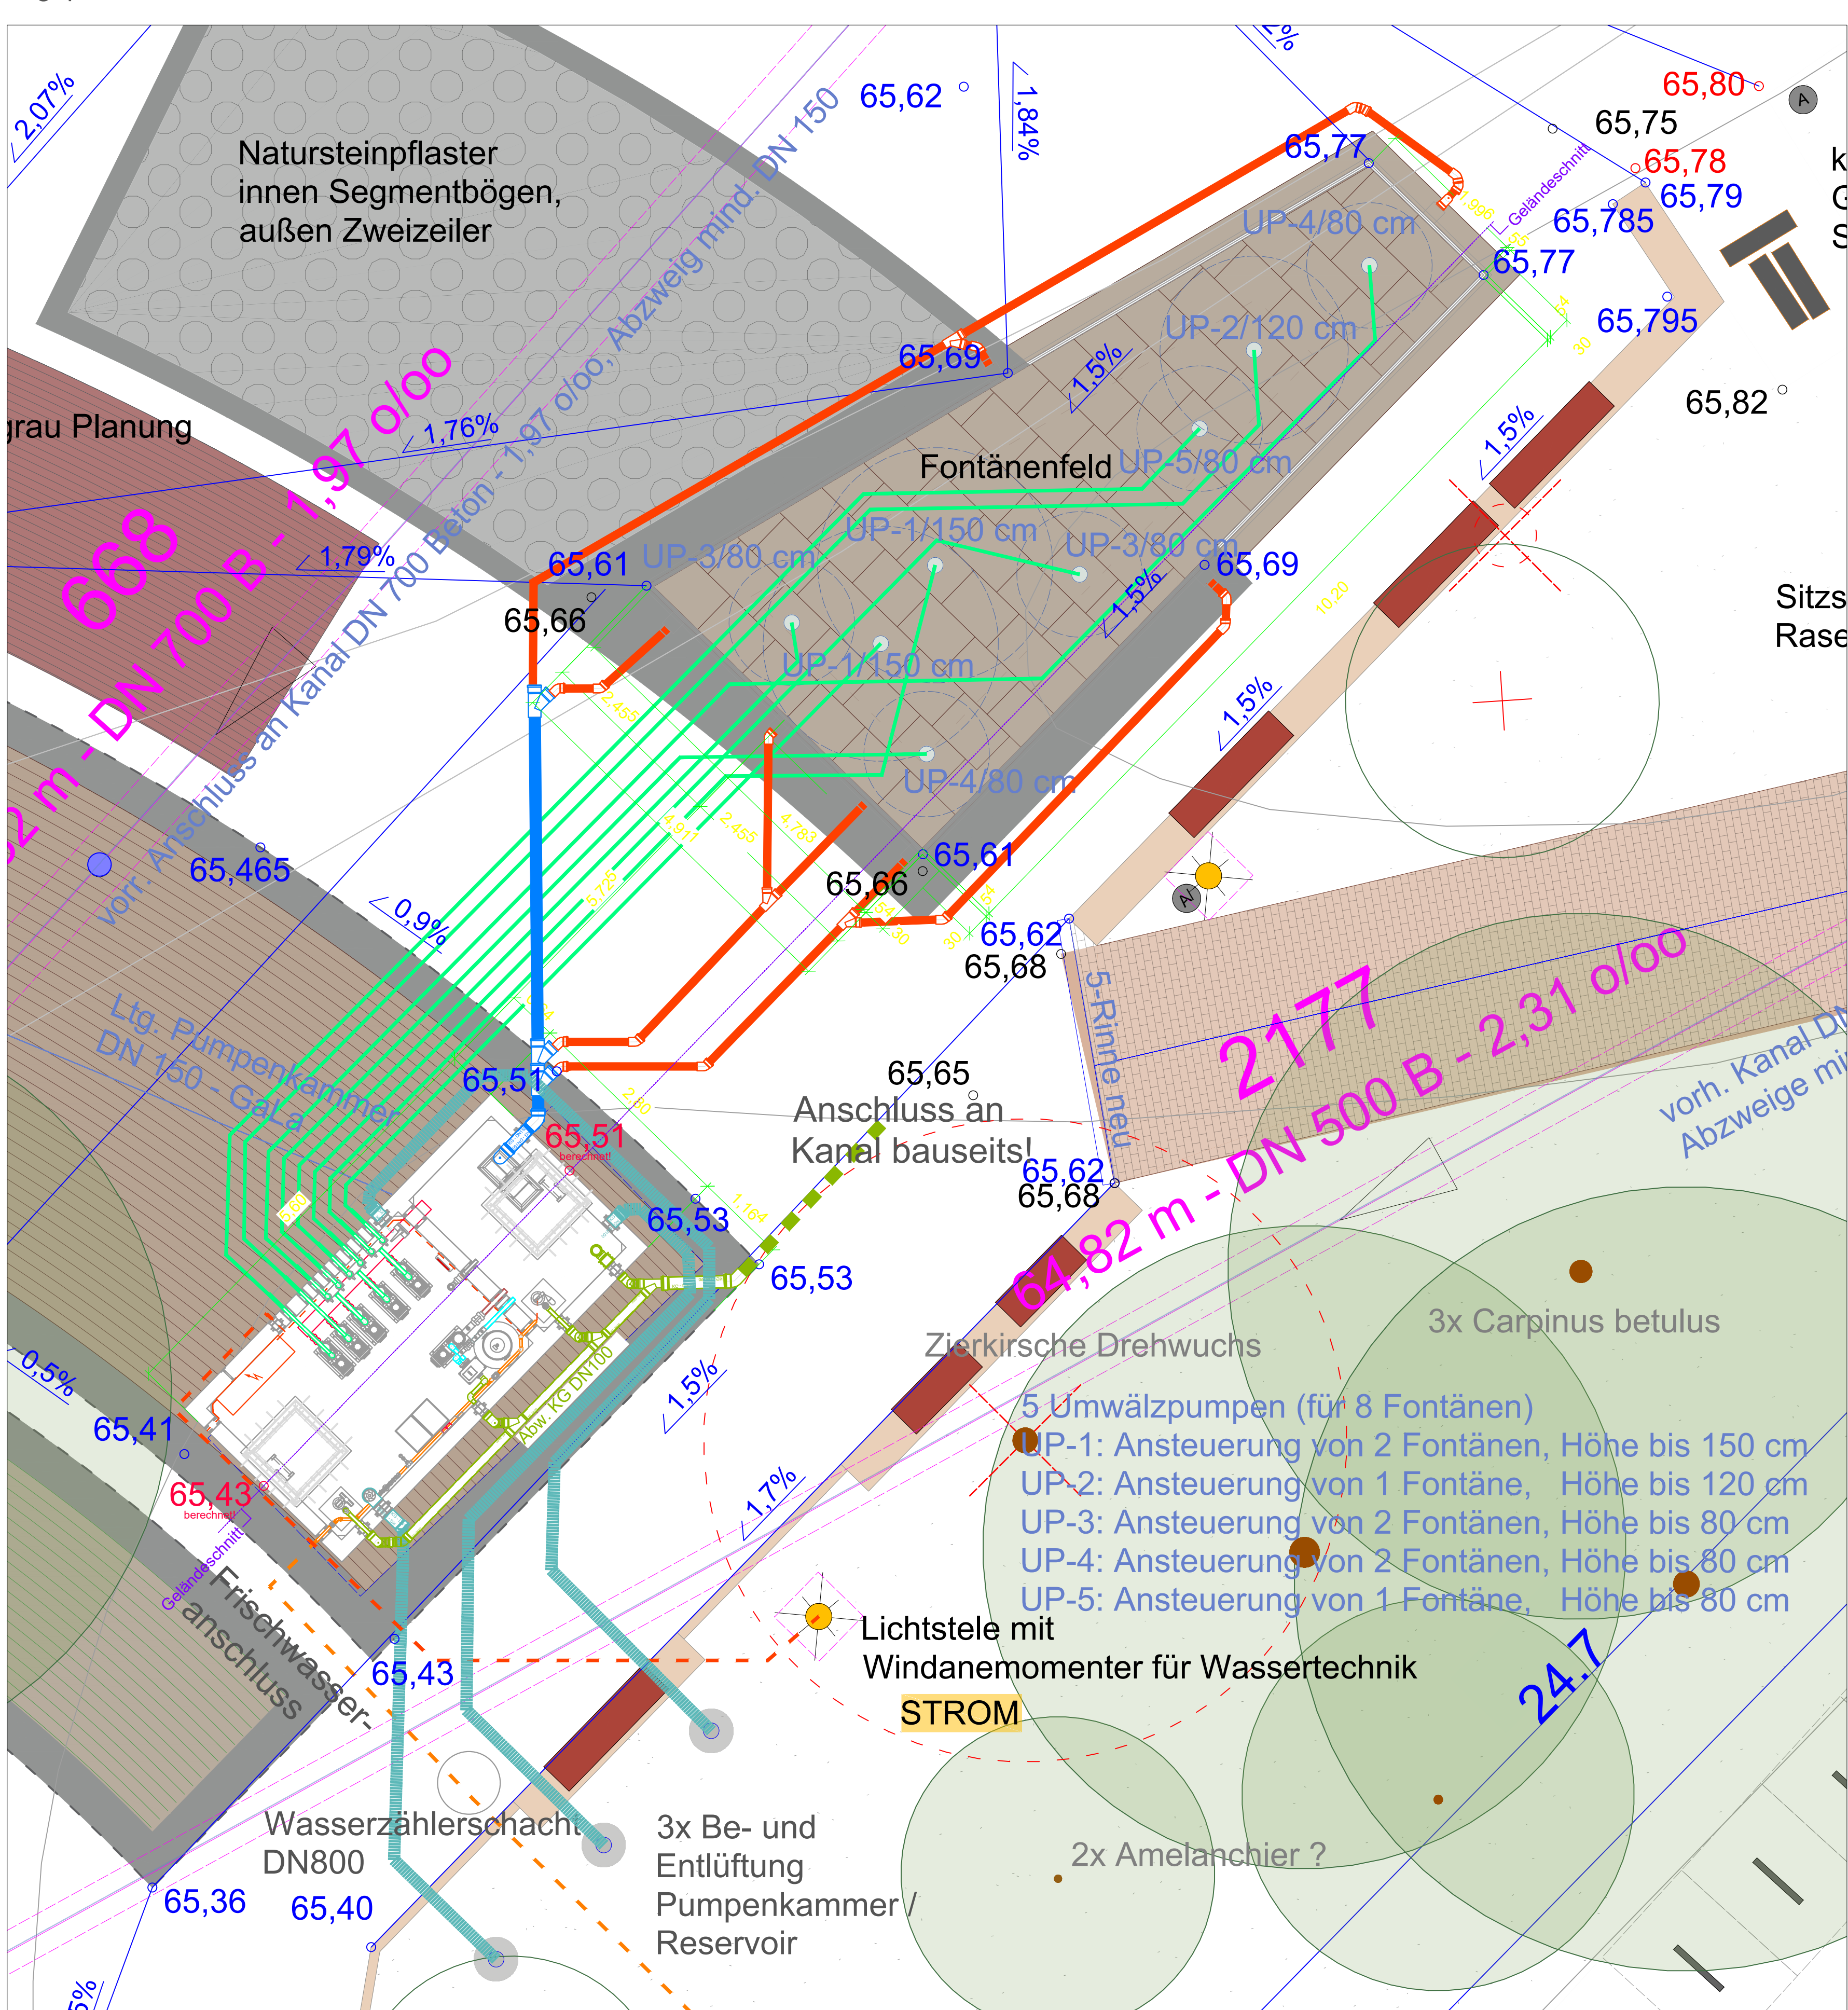

Legende (Planung)

- A-Technik
- A-Druckleitung
- A-Saugleitung
- A-Druckleitung Filter
- A-Saugleitung Filter
- A-Entleerung
- A-Belüftung
- A-Rücklauf-DN100
- A-Rücklauf-DN150
- A-Frischwasser
- A-Wasser
- A-Kabel
- DL Druckleitung
- SL Saugleitung
- RL Rücklaufleitung
- WSP Wasserspiegel

Index:	Änderungen / Ergänzungen	Datum:	Name:
Bauprojekt:	Brunnenanlage, Entwurf Technik		
Planinhalt:	Lageplan, Draufsicht, Schnitte, Details, Planung		
000	1:5; 1:10; 1:20; 1:50	05.02.26 / 06.07.26	2252 00
Phase:	Maßstab:	Datum:	Gezeichnet: Plan-Nr.: Index:
Auftraggeber:	Gemeinde Bönen Am Bahnhof 7 59199 Bönen		
Planung:			
Freigabe Architekt:		Freigabe Auftraggeber:	
Alle Maße und Angaben sind vor der Ausfertigung vor Ort eigenverantwortlich zu prüfen! Technische Änderungen und Irrtümer vorbehalten!			
„Sämtliche Entwürfe, Zeichnungen und Skizzen bzw. deren Inhalt bleiben geistiges Eigentum des Planerstellers und dürfen nur absprachegemäß und im Sinne des Planerstellers verwendet werden. Insbesondere dürfen die Planunterlagen ohne vorherige schriftliche Genehmigung des Planerstellers nicht vervielfältigt oder Dritten zugänglich gemacht werden.“			