



RD
1.13

Natursteinpflaster - taktile Elemente vor Stufen, begehbar
analog Tafel 3, Zeile 1, begehbar Bauweise Pflaster

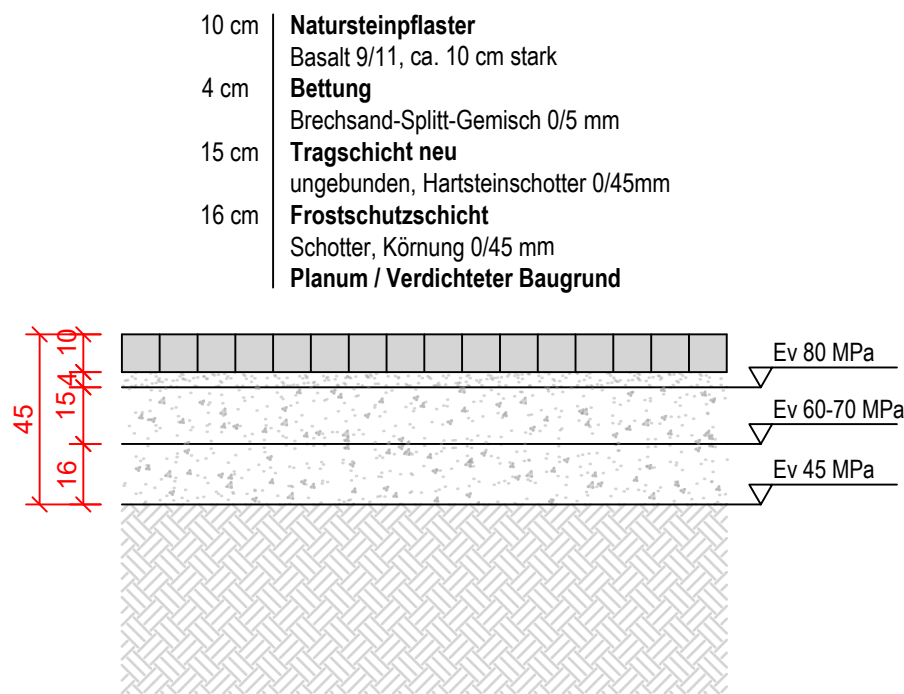


RD
1.14

wassergebundene Wegeflächen, begehbar
analog Tafel 3, Zeile 1, begehbar Bauweise Pflaster

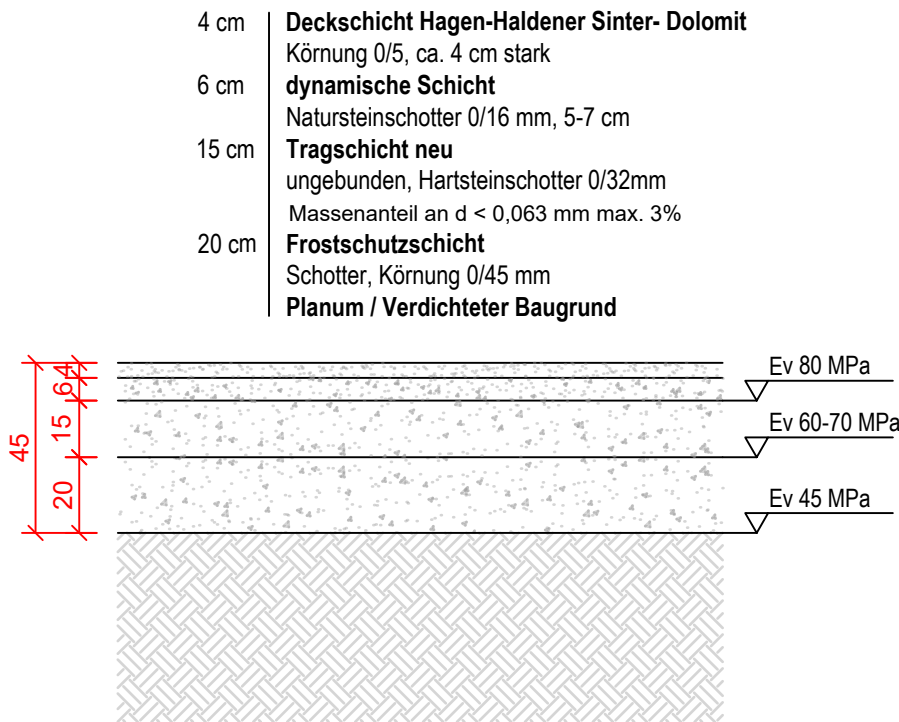

RD
1.15

Fallschutzplatten - begehbar
analog Tafel 3, Zeile 1, begehbar Bauweise Pflaster

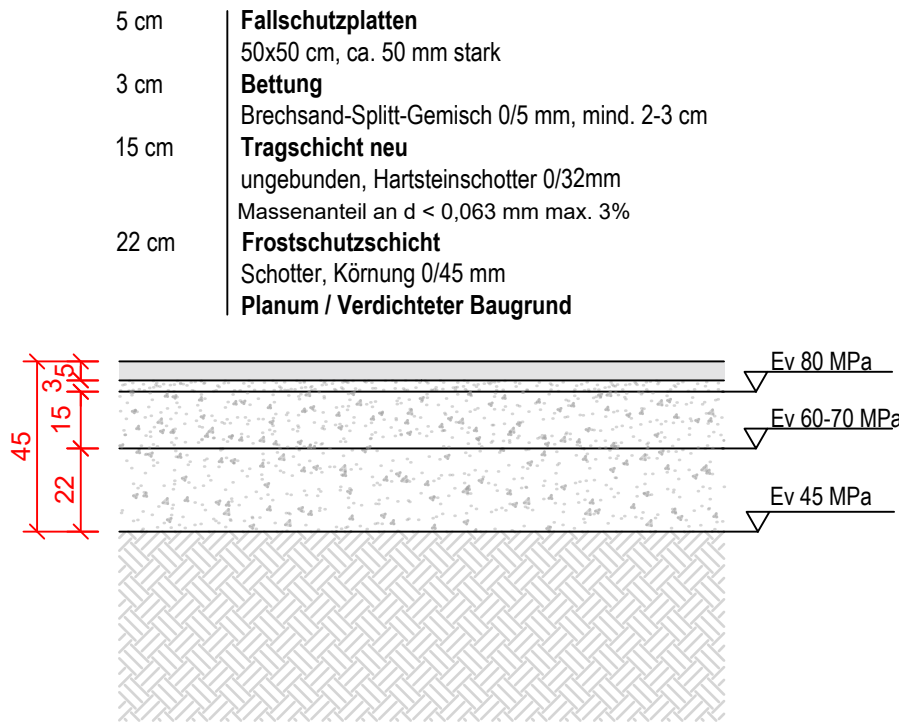

- Plangrundlagen -


- Vermesserplan: - Übersichtsplan.DXF Büro Otte vom 17.06.2025
- GSW Gemeinschaftsstadwerke GmbH Kamen Bönen Bergkamen (Frischwasser, Gas, Strom, Telko, Fernwärme, Netzplan): dwg (10.6.2025) - Kanalkataster über Bauherr (Kanalkataster Bönen_1.dwg)
- Teichtechnik aus pdf Bauherr (Teichhöhen.pdf)
- Flächen Eigentum Gemeinde Bönen.dxf; Bearbeitungsbereich Fussgaengerzone Boenen.dxf (von Bauherr)
- angrenzende Planung "ComfortLife" nachrichtlich aus 240906-VEP-20-V.pdf (von Bauherr)
- angrenzende Planung Bahnuntertunnelung nachrichtlich aus Bahnhofsumfeld Gesamtplanungen 140624.pdf (von Bauherr)
- Änderungen der Vorplanung nachrichtlich aus 6633854_Anlage 4.2_Bönen FGZ_Leistungsbeschreibung_ Erläuterungen.pdf

ÄNDERUNGEN		Datum:	gez.:
Index:	Änderung/Ergänzung:		
01			
02			

AUSFÜHRUNGSPLANUNG

RD
1.16


Grünfugenplatte aus Beton, Platz - Bänderungen, Aufbau nach
RSTO 2024, Tafel 3, Zeile 1, Bk 1,0 Bauweise Pflaster

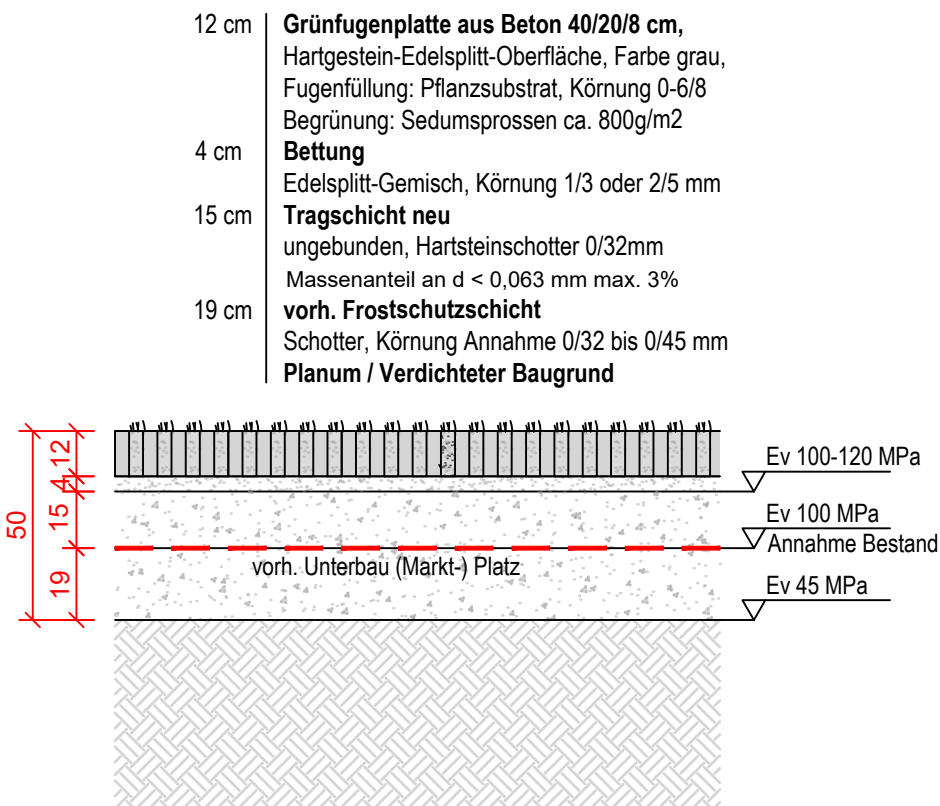

RD
1.17

Pflanzflächen
Hochbeete 1-6


Arbeitsraum
Hochbeete 1-6

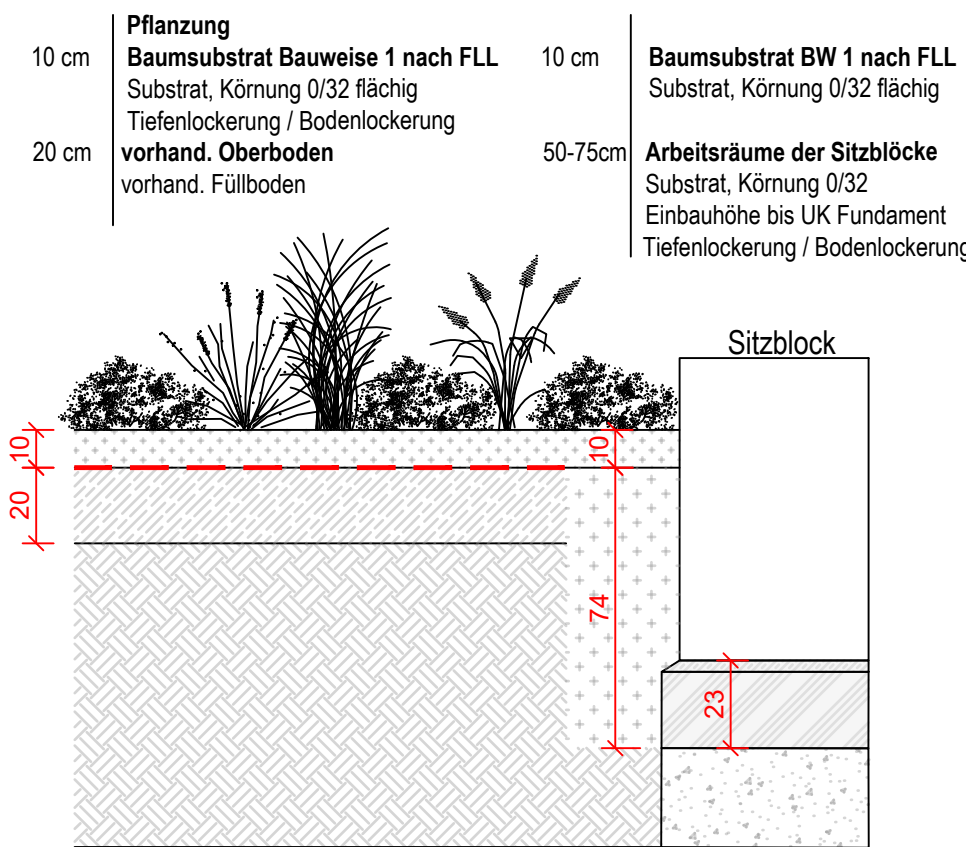

RD
1.18


Fläche unter Solitärsträuchern mit
Lava-Splitt

- 5 cm Lava-Splitt, Körnung 8/16mm, Farbe Rot-Grau-Braun
 - 10-15 cm Dränschicht Baumsubstrat nach Bw-1 FLL, Körnung 0/32
 - 2 mm Trenn-Schutzlage, PP, GRK 5, 300g/m2
- vorhandener Unterboden im Bestand

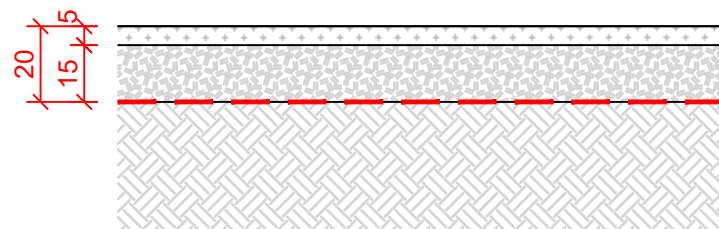

RD
1.19

Fassade Traufe Pflanzfläche mit
Heckenblock

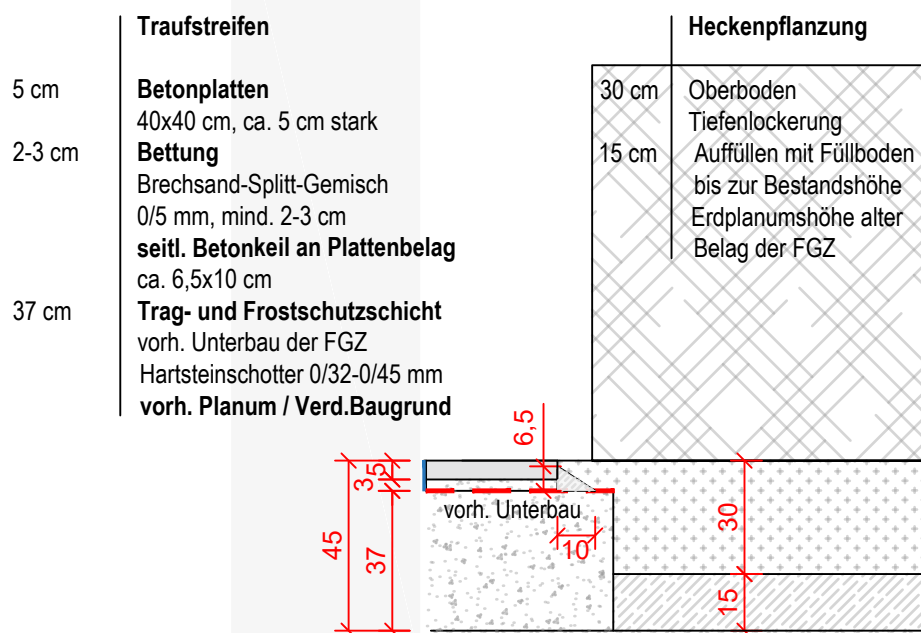

BAUVORHABEN: Umgestaltung und Aufwertung Fußgängerzone und Park in Bönen	PLAN-NUMMER: 3041_5_1_D_01.2
BAUHERR: Gemeinde Bönen Am Bahnhof 7 59199 Bönen	PLANUNG: ERSTELLDATUM: 30.06.2026 DATUM FREIGABE: INDEXSTAND:
PLANUNGSSTUFE: Ausführungsplanung	BEARBEITET/GEZEICHNET:
PLANINHALT: Regelaufbauten FGZ mit (Markt-)Platz	MAßSTAB: 1:20 Format: A 2 594.00 x 420.00 mm