


Betonfertigteile Cafebereich zwischen Rewe und Edeka M 1:100

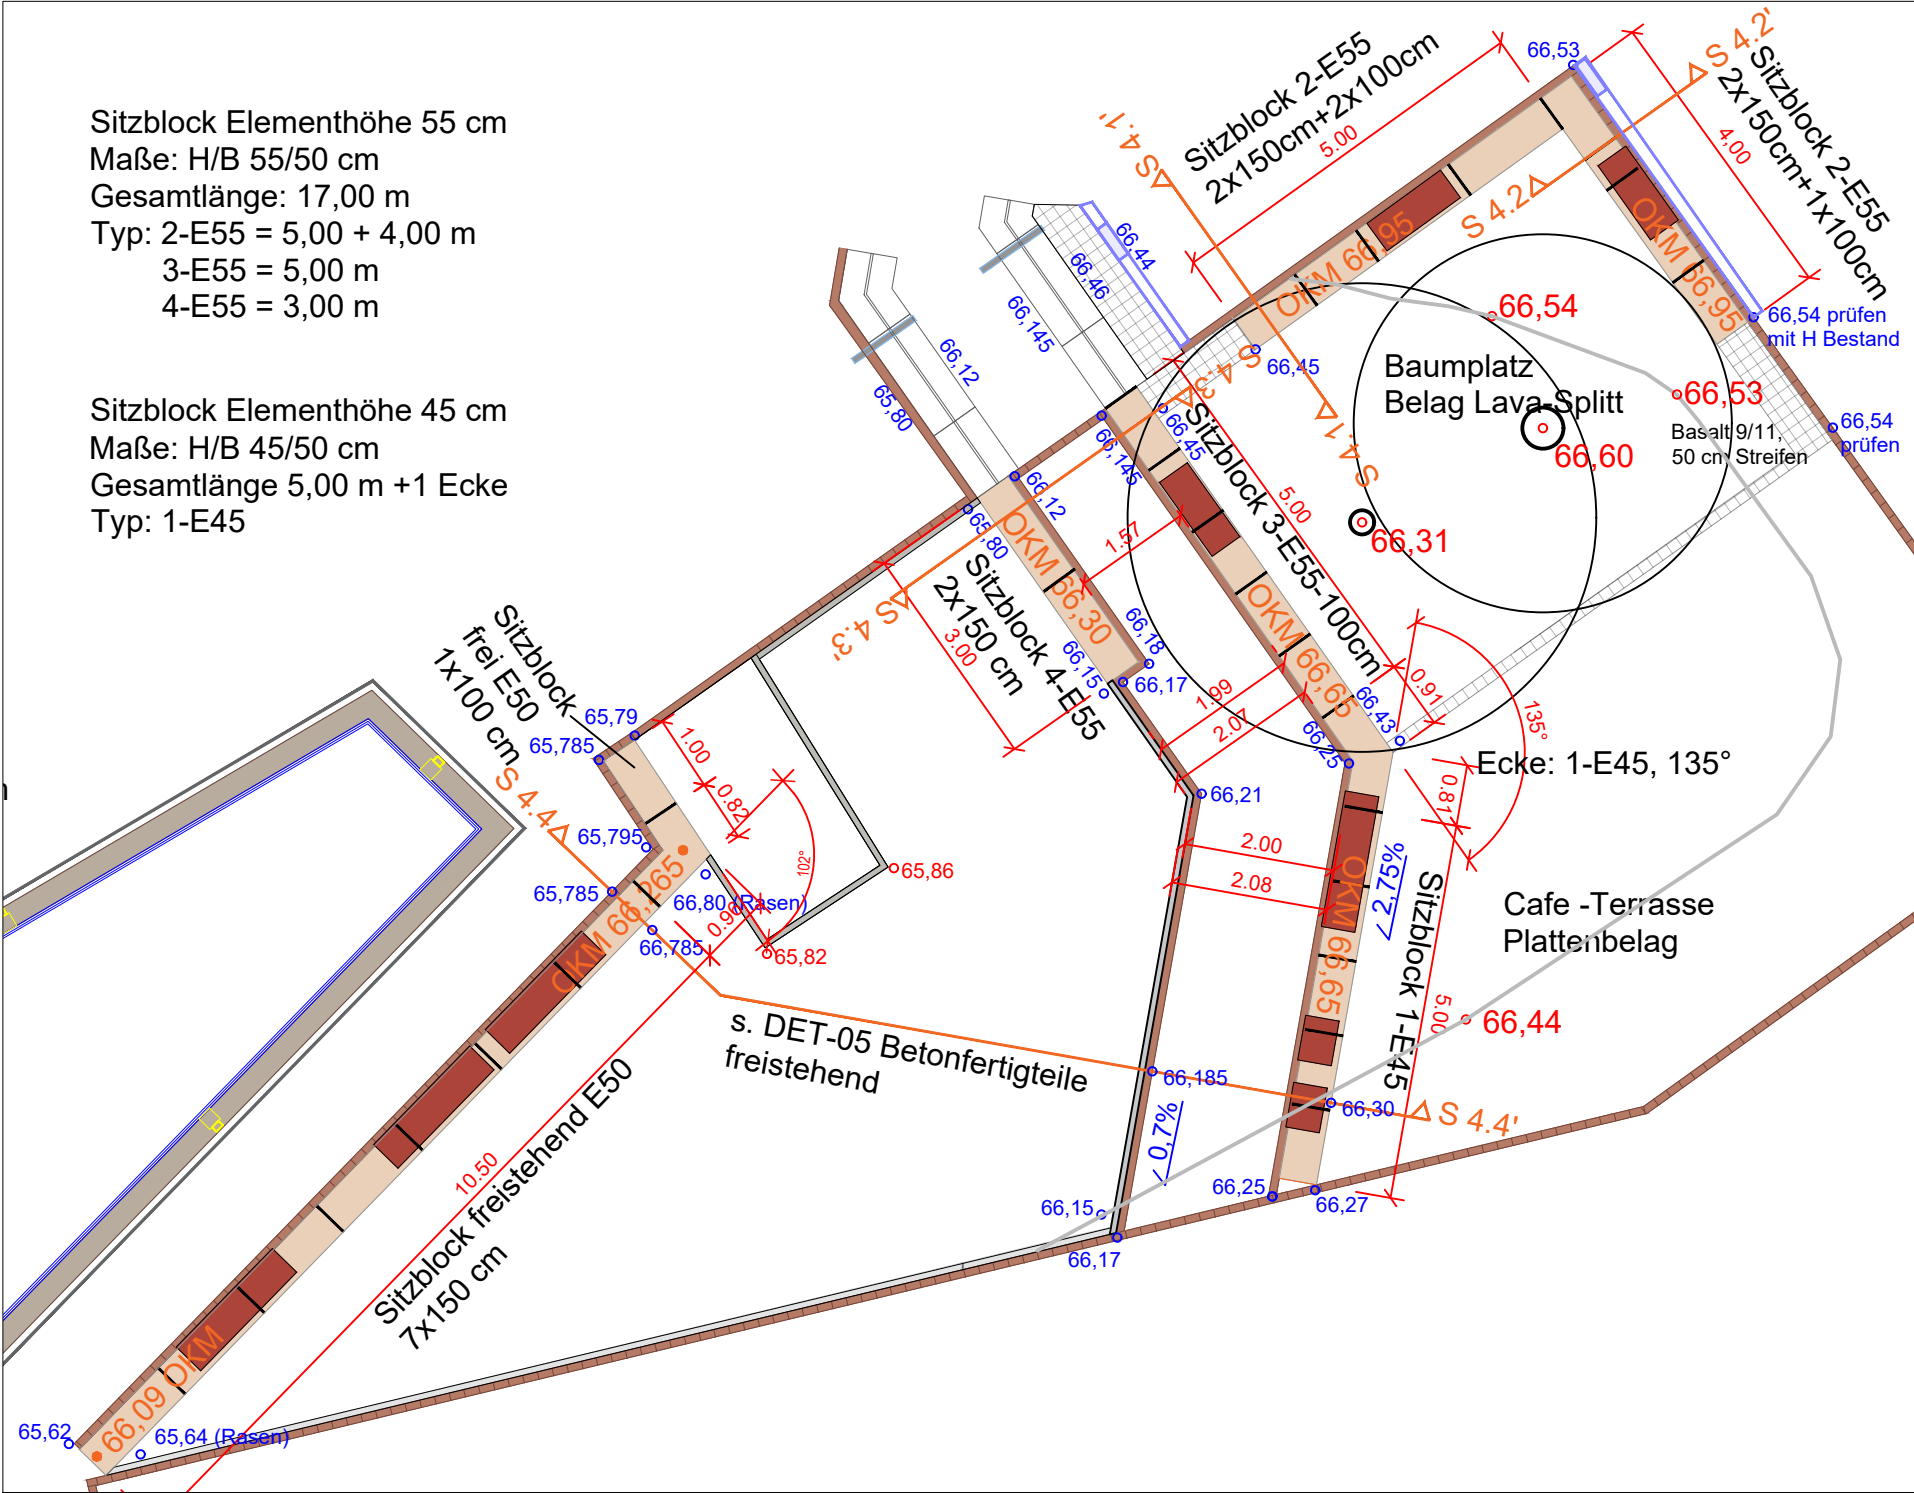

Planlegende -


- Pflanzflächen
- Baum Planung
- Baum Bestand
- KR 150 Kastenrinne NW 150
- EK Einlaufkasten NW 150, 50 cm
- SE Straßeneinlauf Bestand 50/30
- Höhen OK Sitzblock / Belag in Schnitten
- Höhen Bestand
- Höhen Planung
- Gefälle

- Zu beachten -


Alle Angaben sind vor Ort eigenverantwortlich zu prüfen und Differenzen vor der Ausführung mit der Bauleitung abzustimmen !
Die Leitungsverläufe sind nicht eingemessen und müssen vor Ort geprüft werden !
Der AN hat sich vor Baubeginn über die Lage von Leitungen zu informieren.
Bei Unterlassung der Prüfung über Lage und Tiefe von Versorgungsleitungen o.ä. haftet der AN für die Beschädigung.
Die Festlegungen der DIN 18 920 - Landschaftsbau - 'Schutz von Bäumen, Vegetationsflächen und Pflanzflächen bei Baumaßnahmen' ist zu beachten.
Beschädigungen jeder Art, besonders Oberflächenverdichtung im Wurzelbereich von Großbäumen, gehen voll zu Lasten des AN. Dies gilt auch für erkennbare Spätschäden besonders bei Buchen, Ahornen o.ä. empfindlichen Bäumen

ÄNDERUNGEN			
Index:	Änderung/Ergänzung:	Datum:	gez.:
01			
02			


AUSFÜHRUNGSPLANUNG

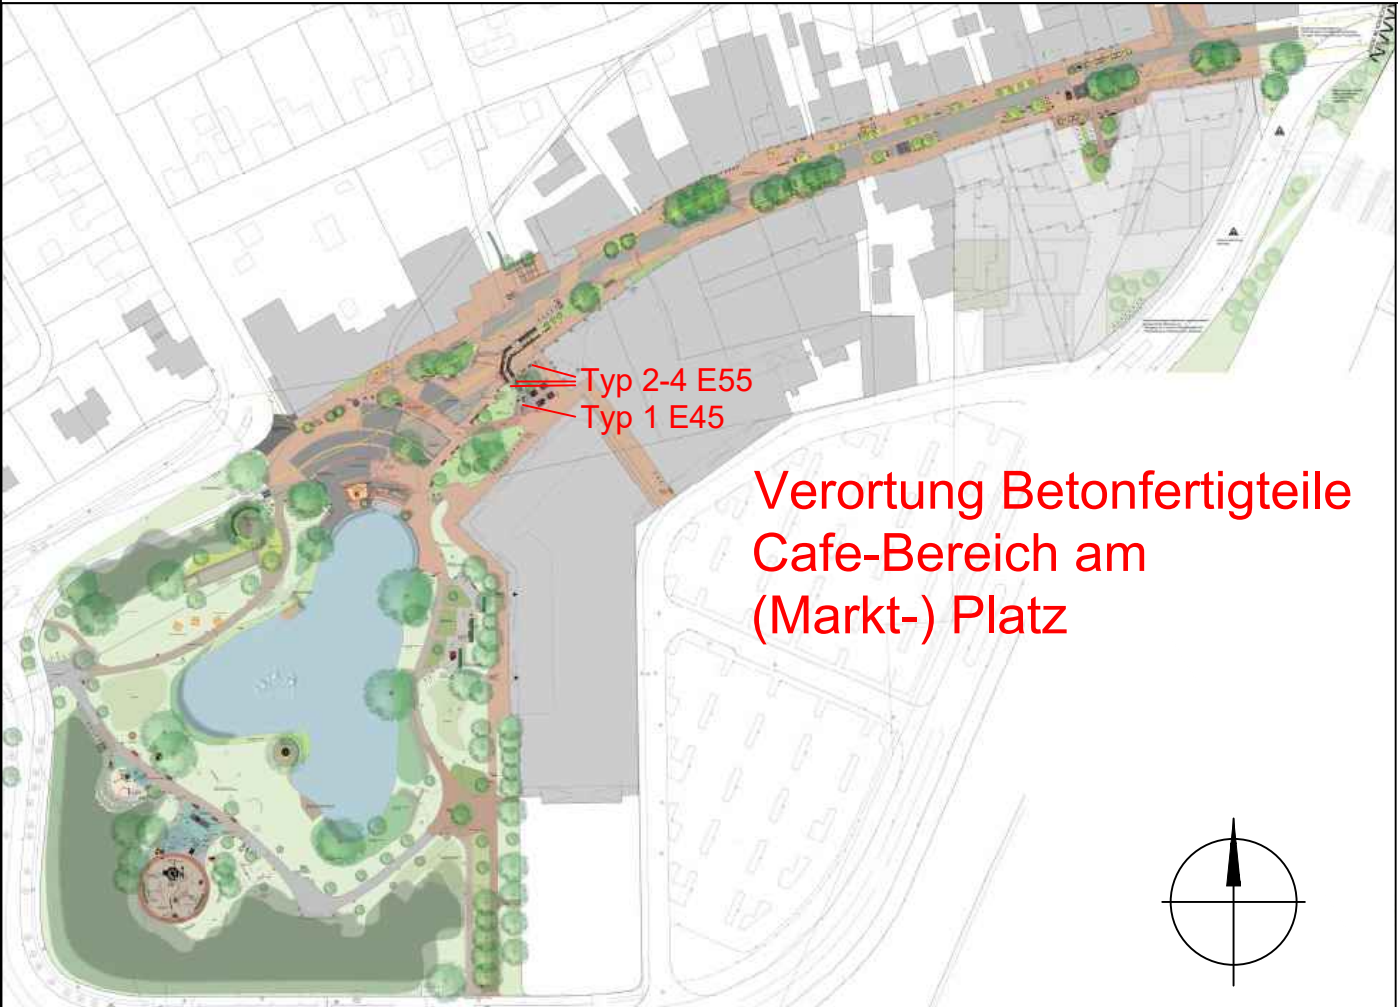


- Schnitte Cafebereich - M 1: 25

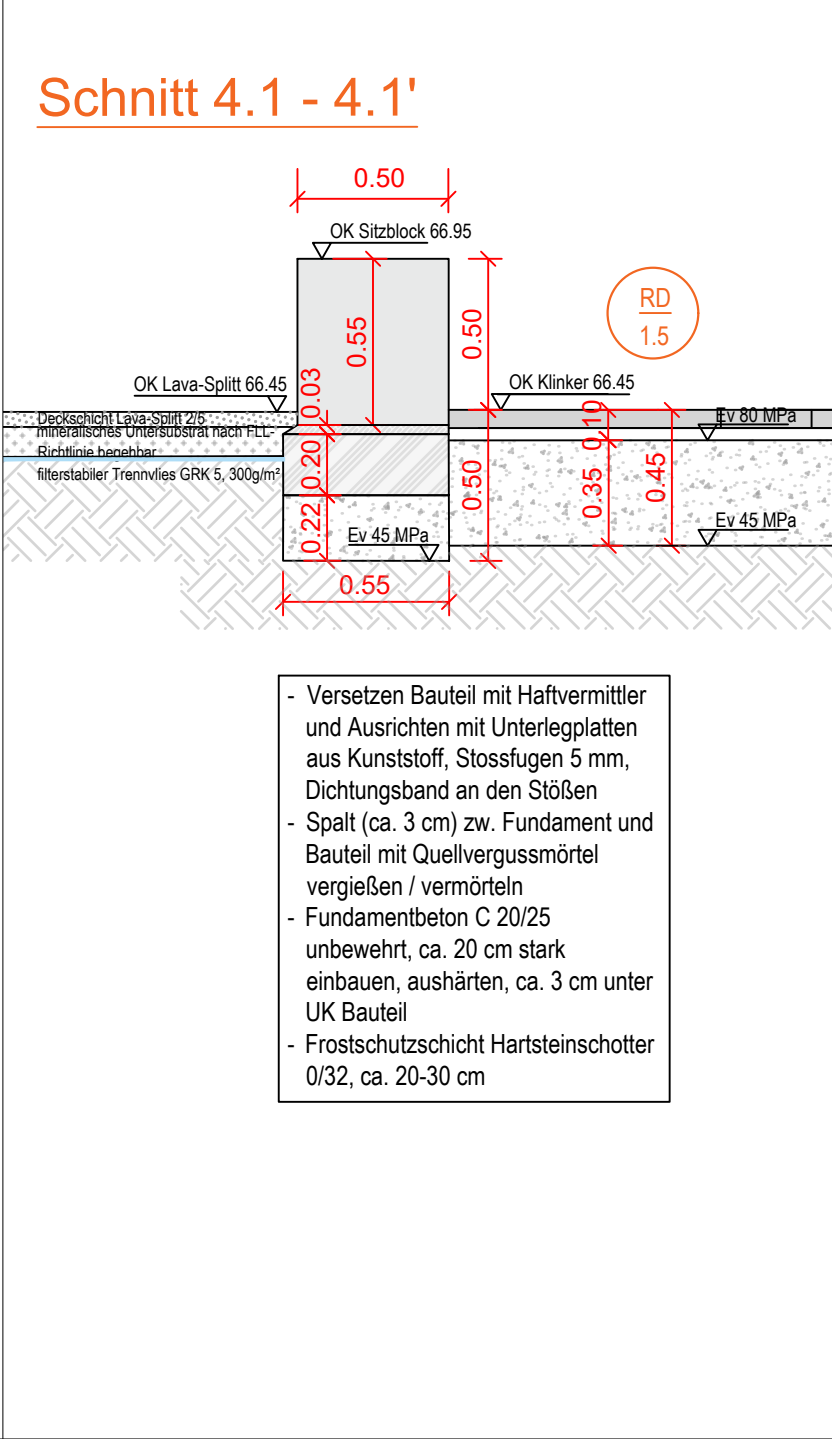

- Schnitte Cafebereich - M 1: 25

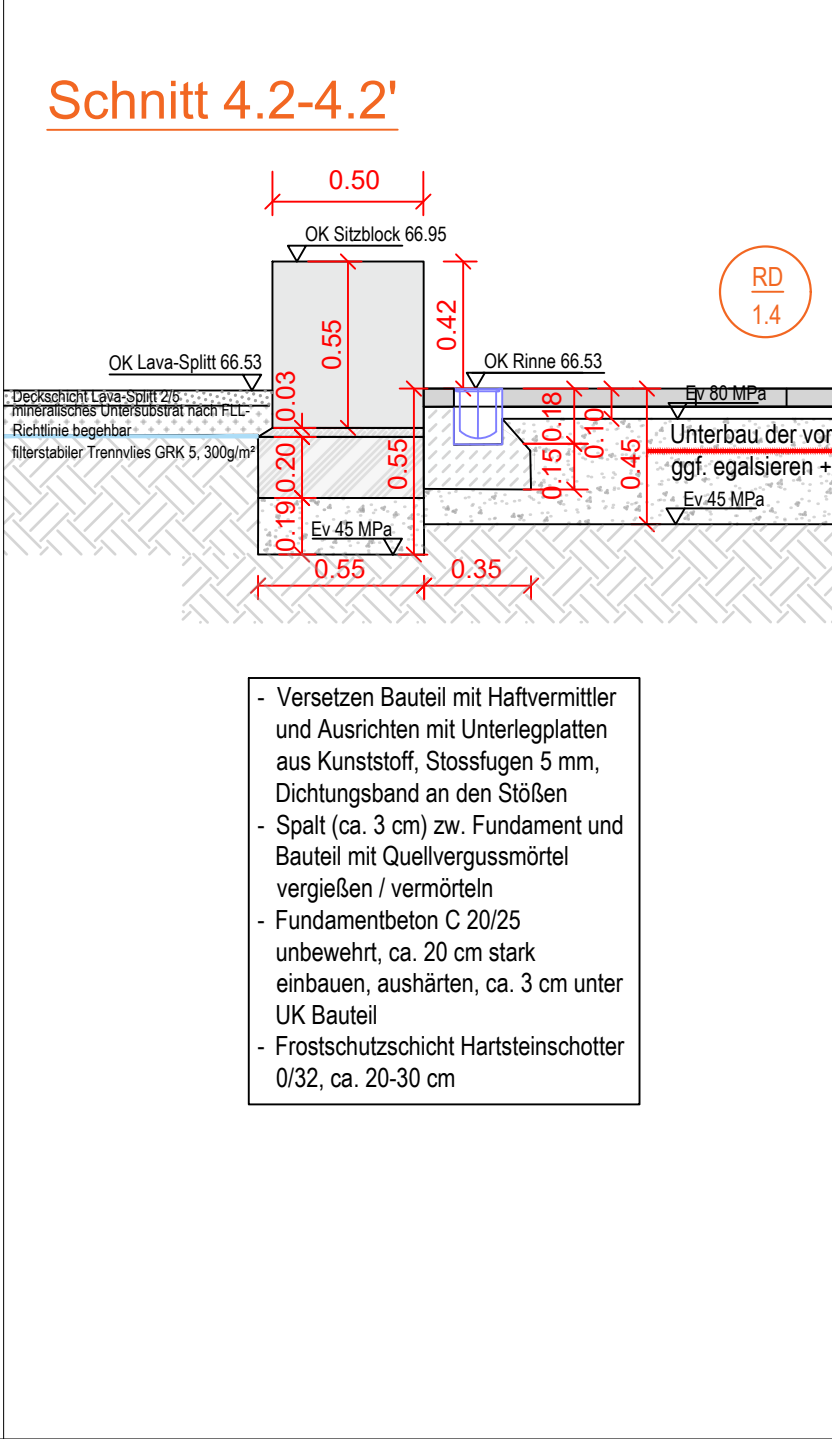

- Schnitte Cafebereich - M 1: 25

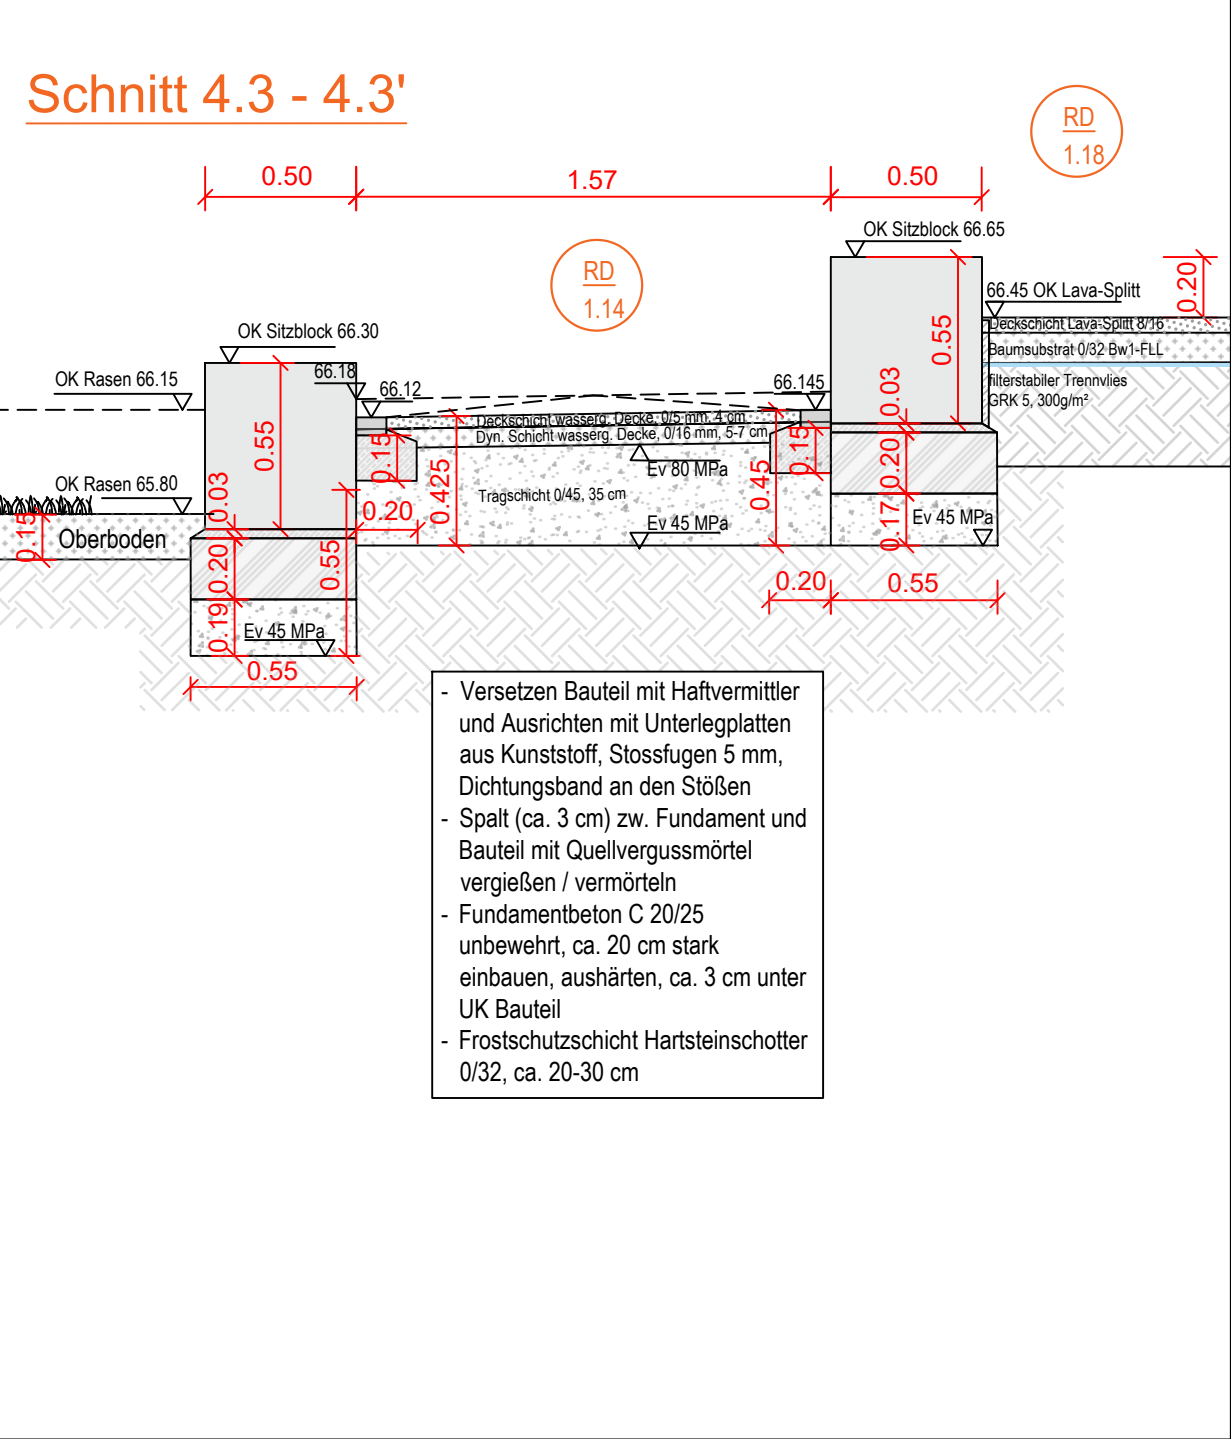

BAUVORHABEN:
Umgestaltung und Aufwertung Fußgängerzone und Park in Bönen

PLAN-NUMMER:
3041_5_1_D_04

BAUHERR:
Gemeinde Bönen
Am Bahnhof 7
59199 Bönen

PLANUNG:

ERSTELLDATUM: 30.06.2026
DATUM FREIGABE:
INDEXSTAND:

PLANUNGSSTUFE:
Ausführungsplanung

PLANINHALT:
Produktionsplan Betonfertigteile Cafebereich zwischen Rewe und Edeka

MAßSTAB: **1:100 / 25**
Format: **A 2**
594.00 x 420.00 mm