



Betonfertigteile freistehend am Fontänenefeld M 1:100

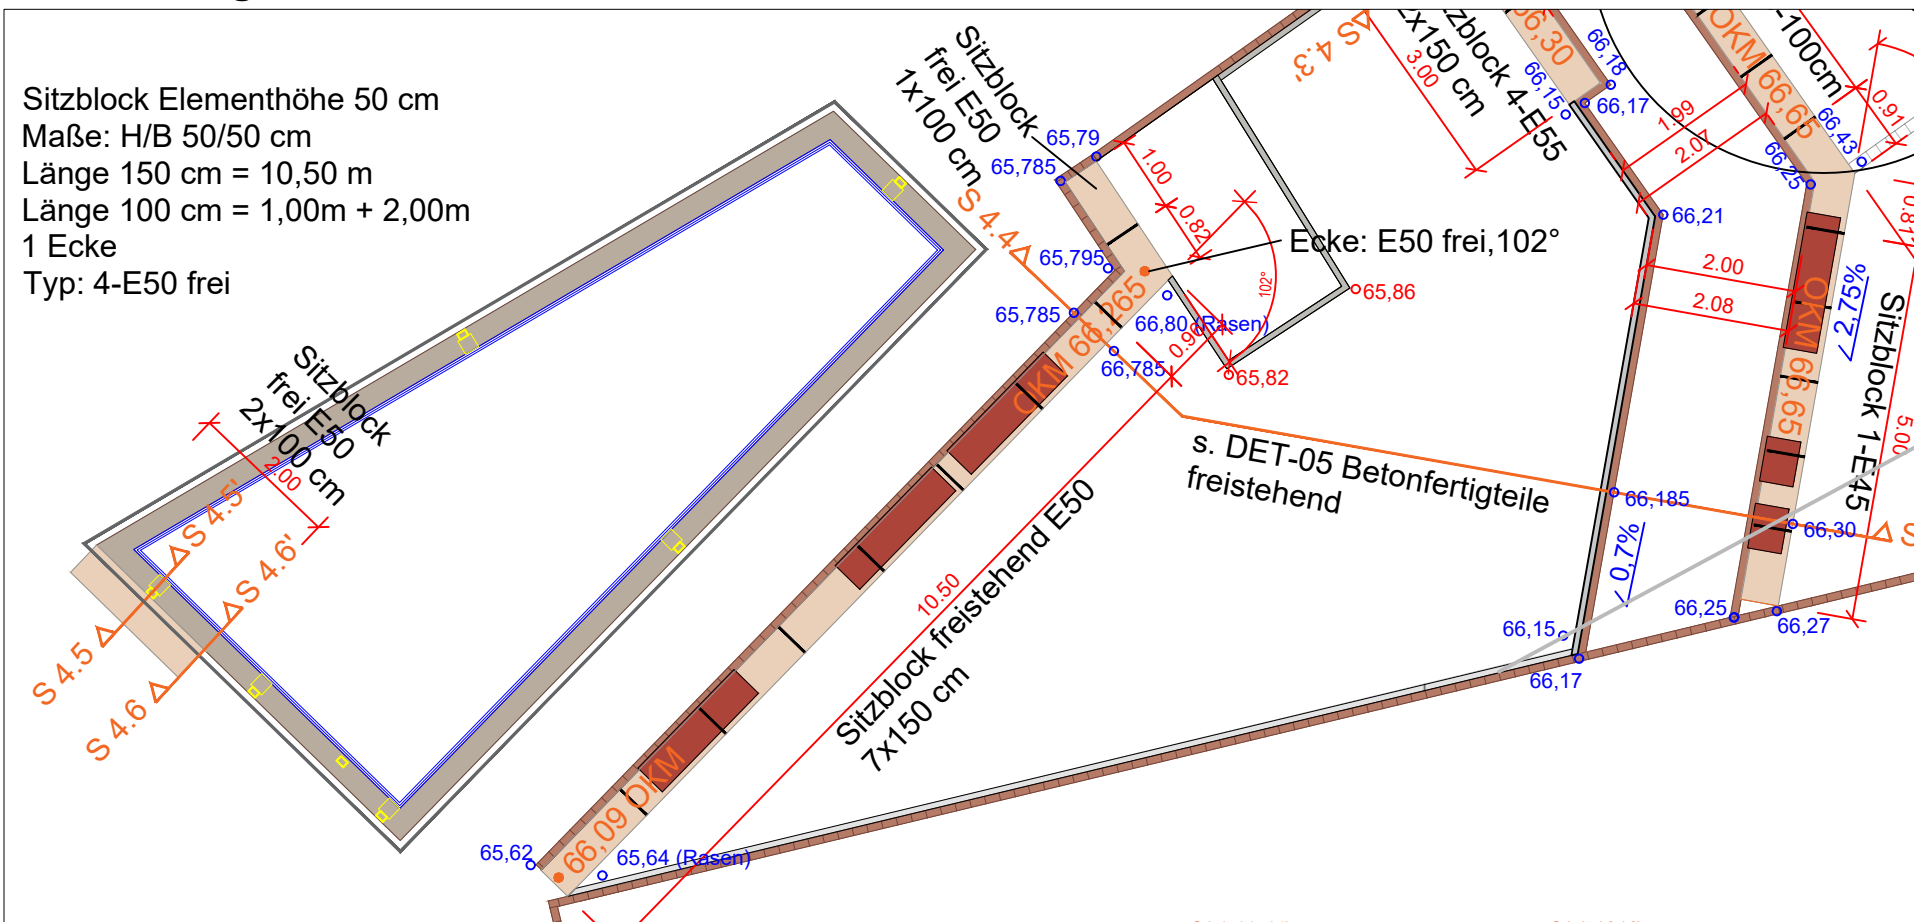

Planlegende

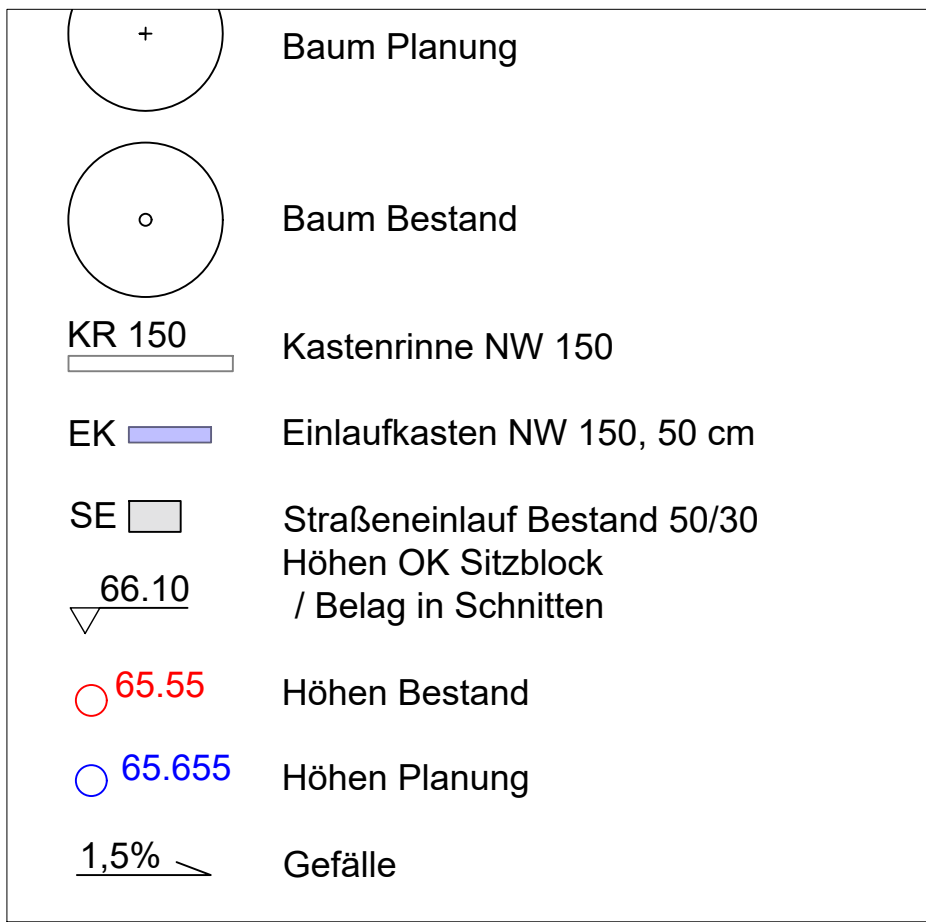


Zu beachten


Alle Angaben sind vor Ort eigenverantwortlich zu prüfen und Differenzen vor der Ausführung mit der Bauleitung abzustimmen !
Die Leitungsverläufe sind nicht eingemessen und müssen vor Ort geprüft werden !
Der AN hat sich vor Baubeginn über die Lage von Leitungen zu informieren.
Bei Unterlassung der Prüfung über Lage und Tiefe von Versorgungsleitungen o.ä. haftet der AN für die Beschädigung.
Die Festlegungen der DIN 18 920 - Landschaftsbau - 'Schutz von Bäumen, Vegetationsflächen und Pflanzflächen bei Baumaßnahmen' ist zu beachten.
Beschädigungen jeder Art, besonders Oberflächenverdichtung im Wurzelbereich von Großbäumen, gehen voll zu Lasten des AN. Dies gilt auch für erkennbare Spätschäden besonders bei Buchen, Ahornen o.ä. empfindlichen Bäumen

ÄNDERUNGEN			
Index:	Änderung/Ergänzung:	Datum:	gez.:
01			
02			

Schnitt durch freistehende Sitzblöcke am Fontänenfeld zum Cafebereich - M 1: 25

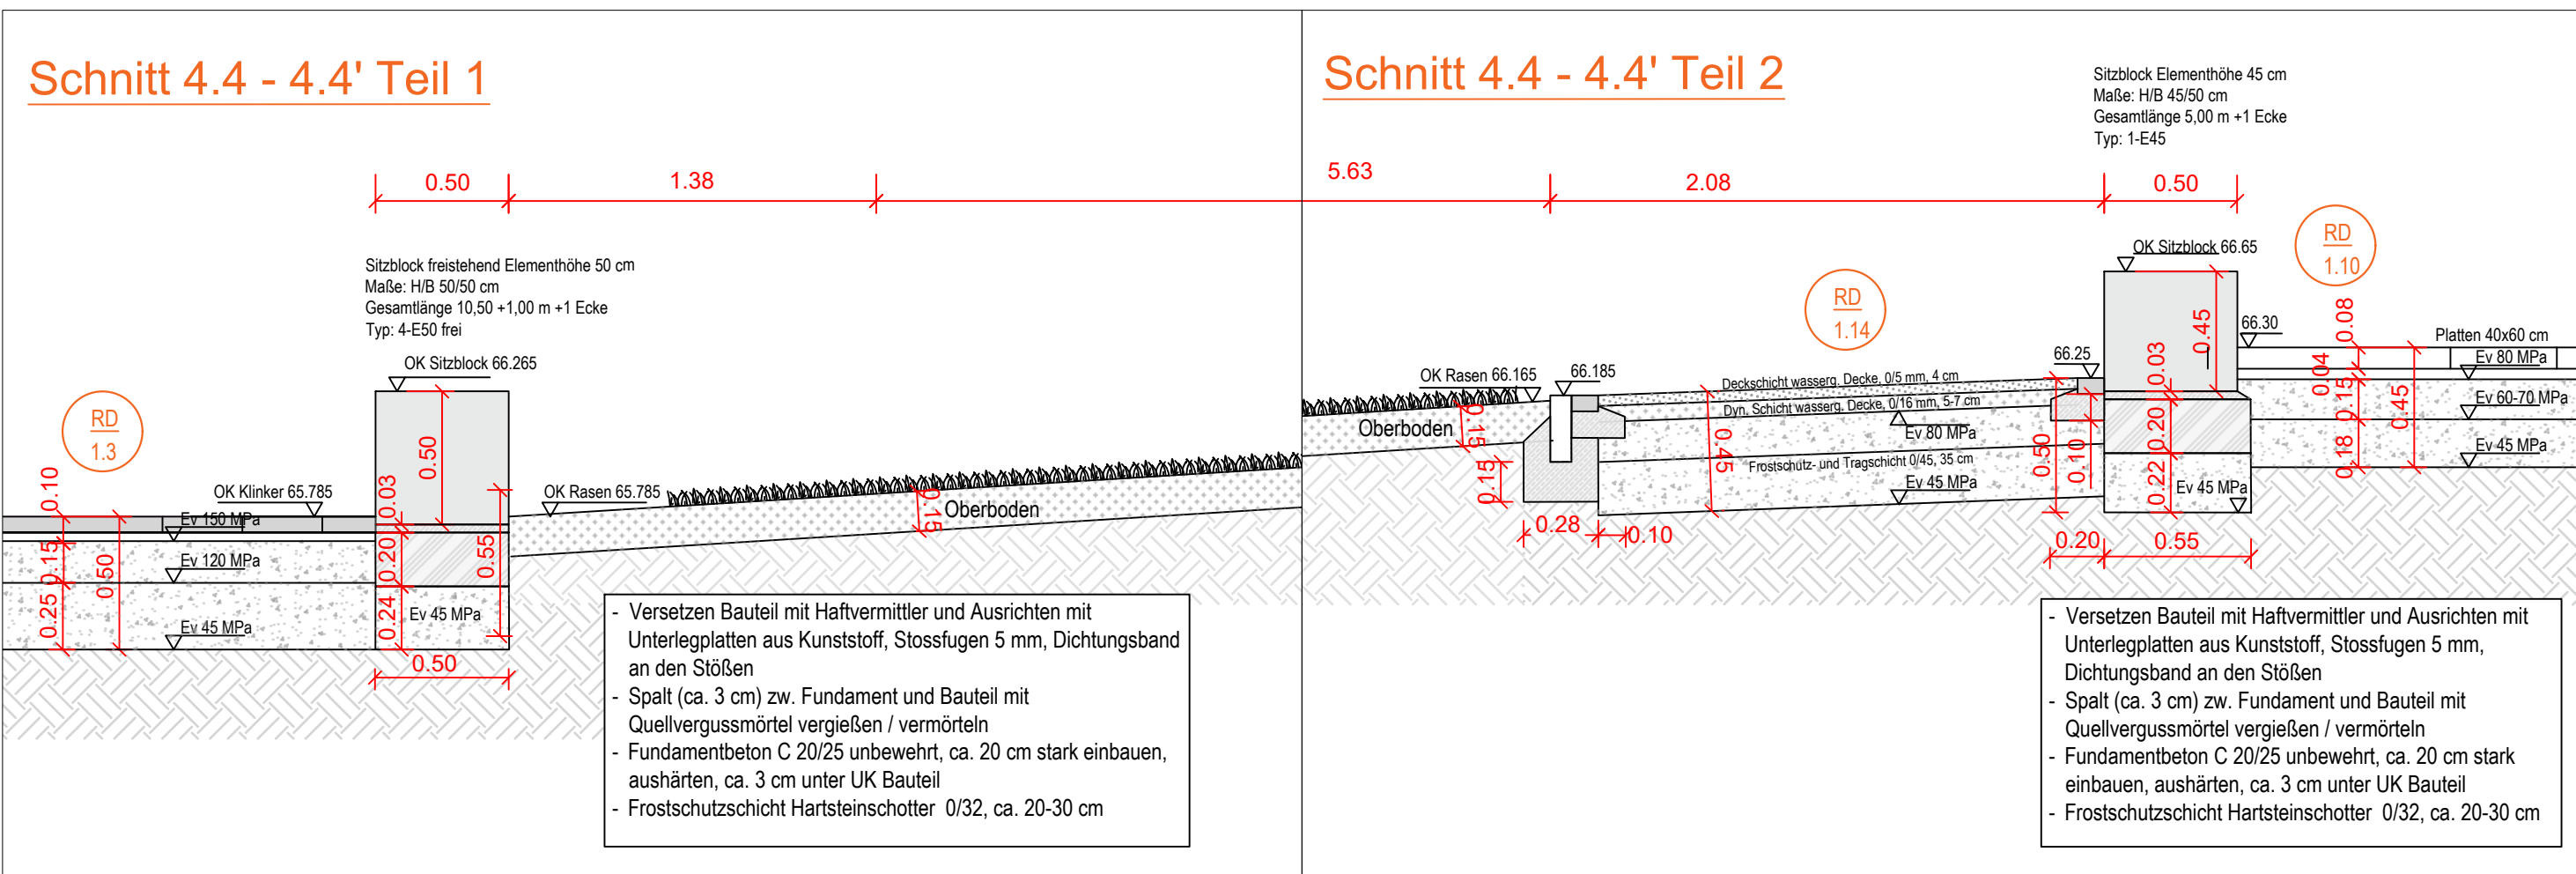

Schnitt durch freisteh. Sitzblock mit Rev. Kasten/ Fontänenfeld - M 1: 25 Schnitt durch freisteh. Sitzblock mit S-Rinne/ Fontänenfeld - M 1: 25

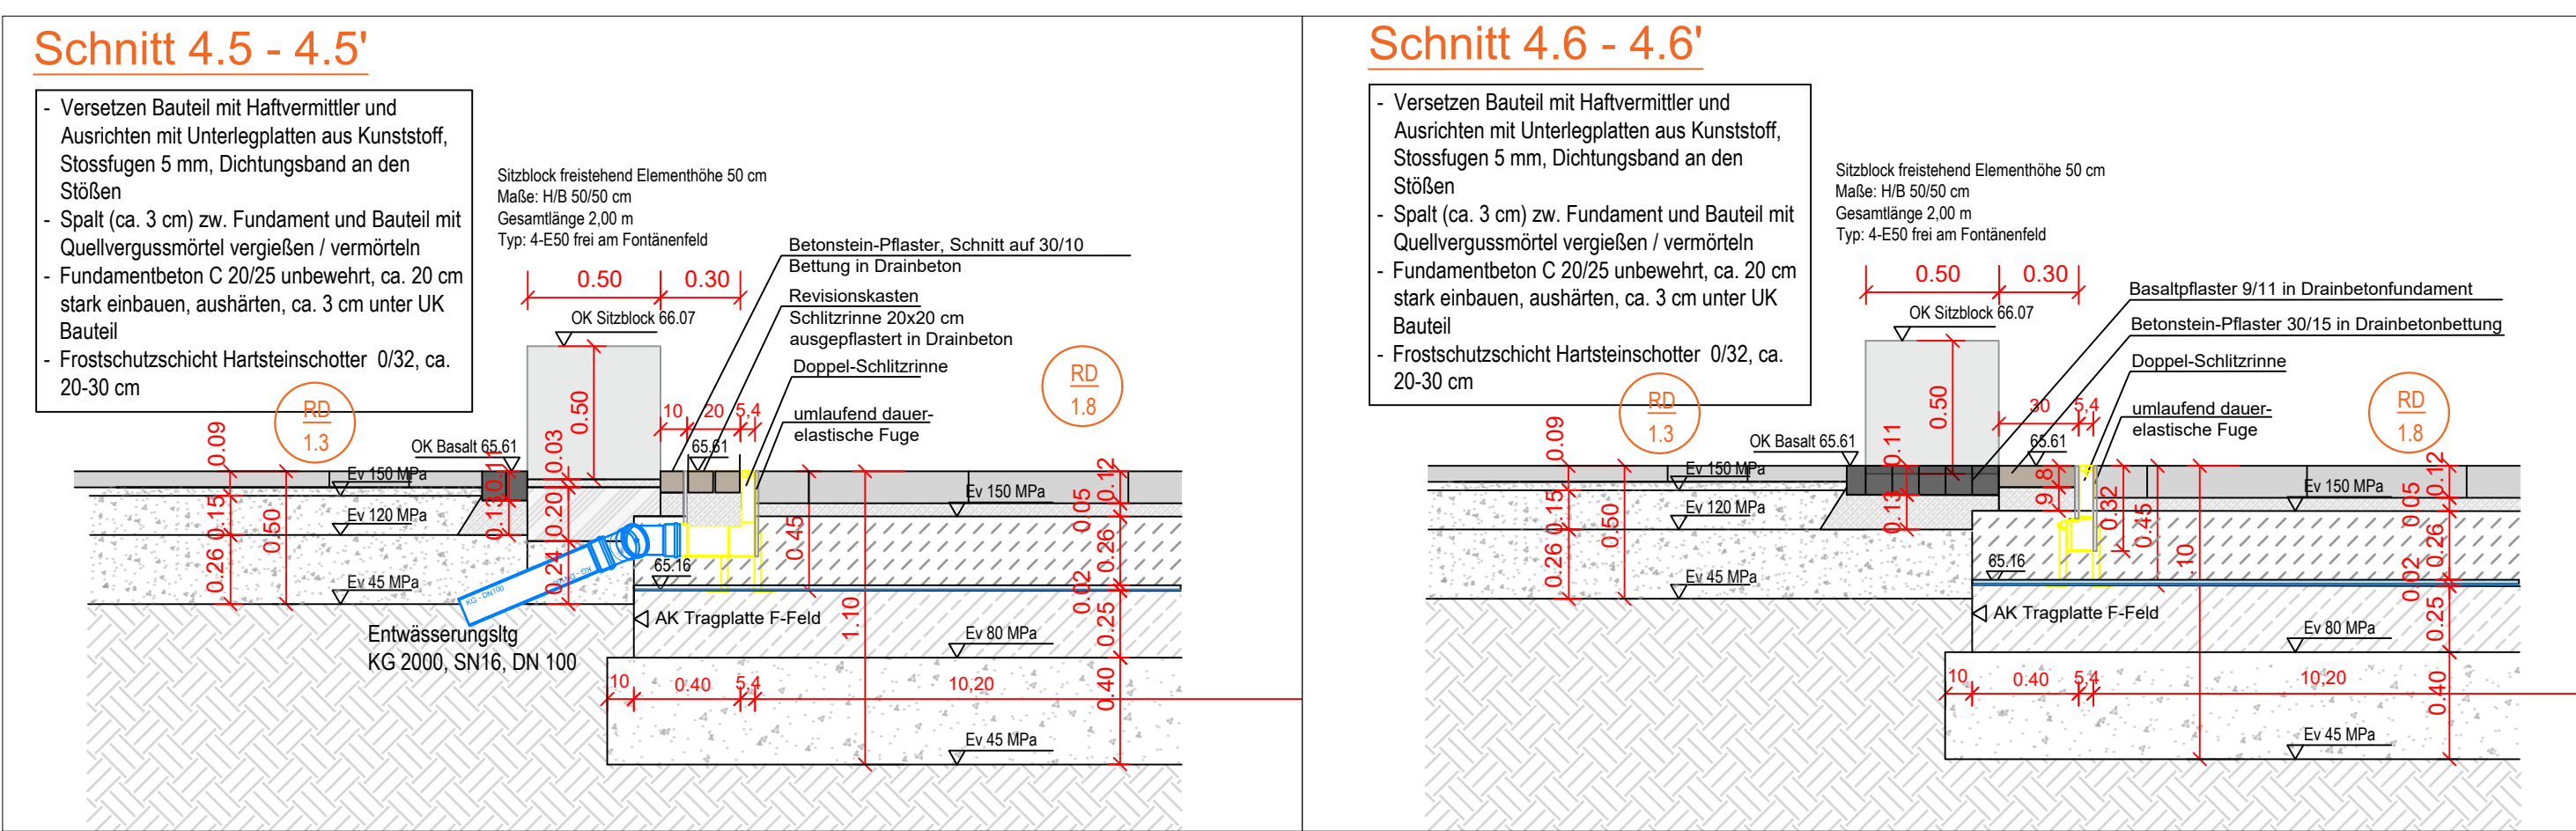

BAUVORHABEN: Umgestaltung und Aufwertung Fußgängerzone und Park in Bönen	PLAN-NUMMER: 3041_5_1_D_05
BAUHERR: Gemeinde Bönen Am Bahnhof 7 59199 Bönen	PLANUNG: Kalkulationsgrundlage zum LV
PLANUNGSSTUFE: Ausführungsplanung	ERSTELLDATUM: 30.06.2026 DATUM FREIGABE: INDEXSTAND:
PLANINHALT: Produktionsplan Betonfertigteile freistehend FGZ und Platz	BEARBEITET/GEZEICHNET: MAßSTAB: 1:100 / 25 Format: A 2 594.00 x 420.00 mm