
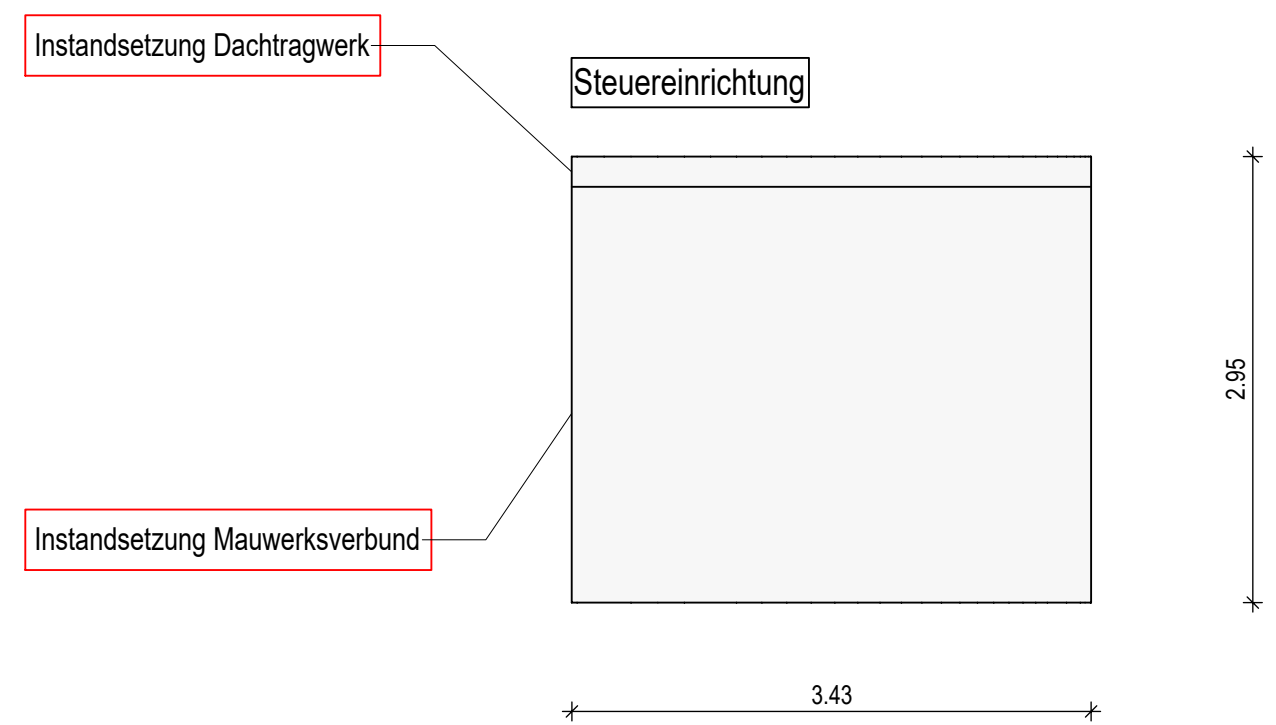



Ansicht 1 - 1

M = 1:50

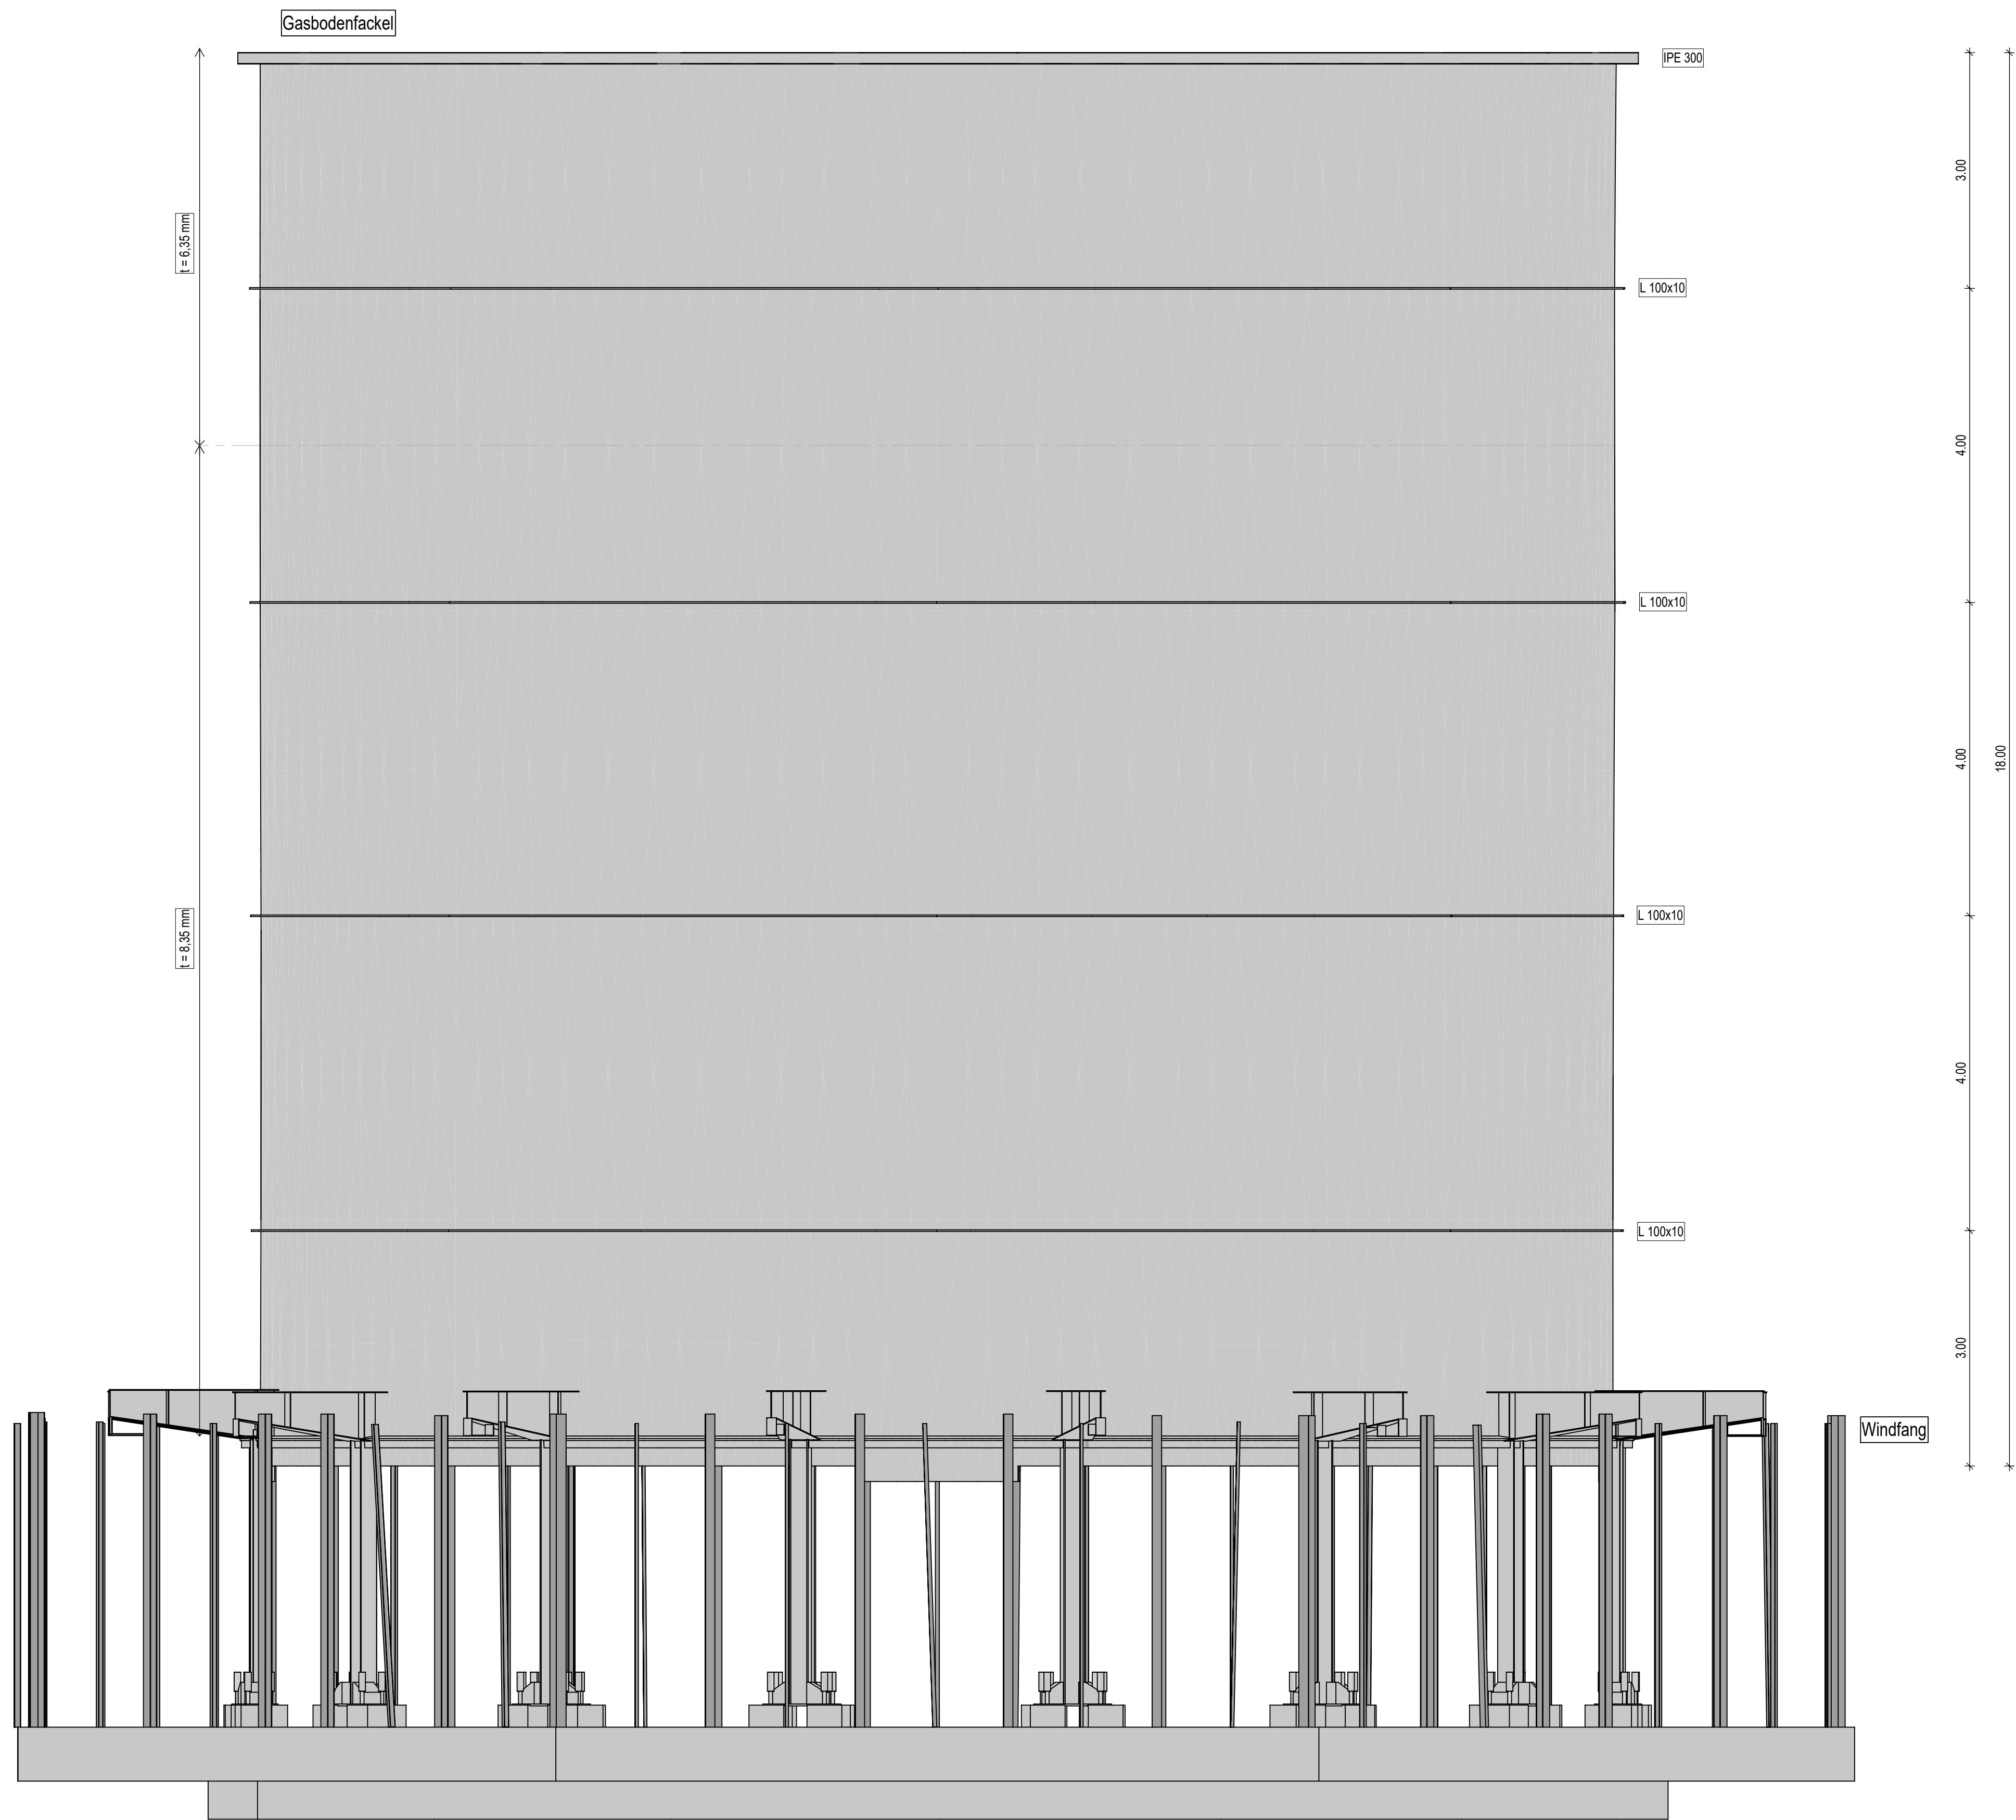


Ansicht 2 - 2

M = 1:50

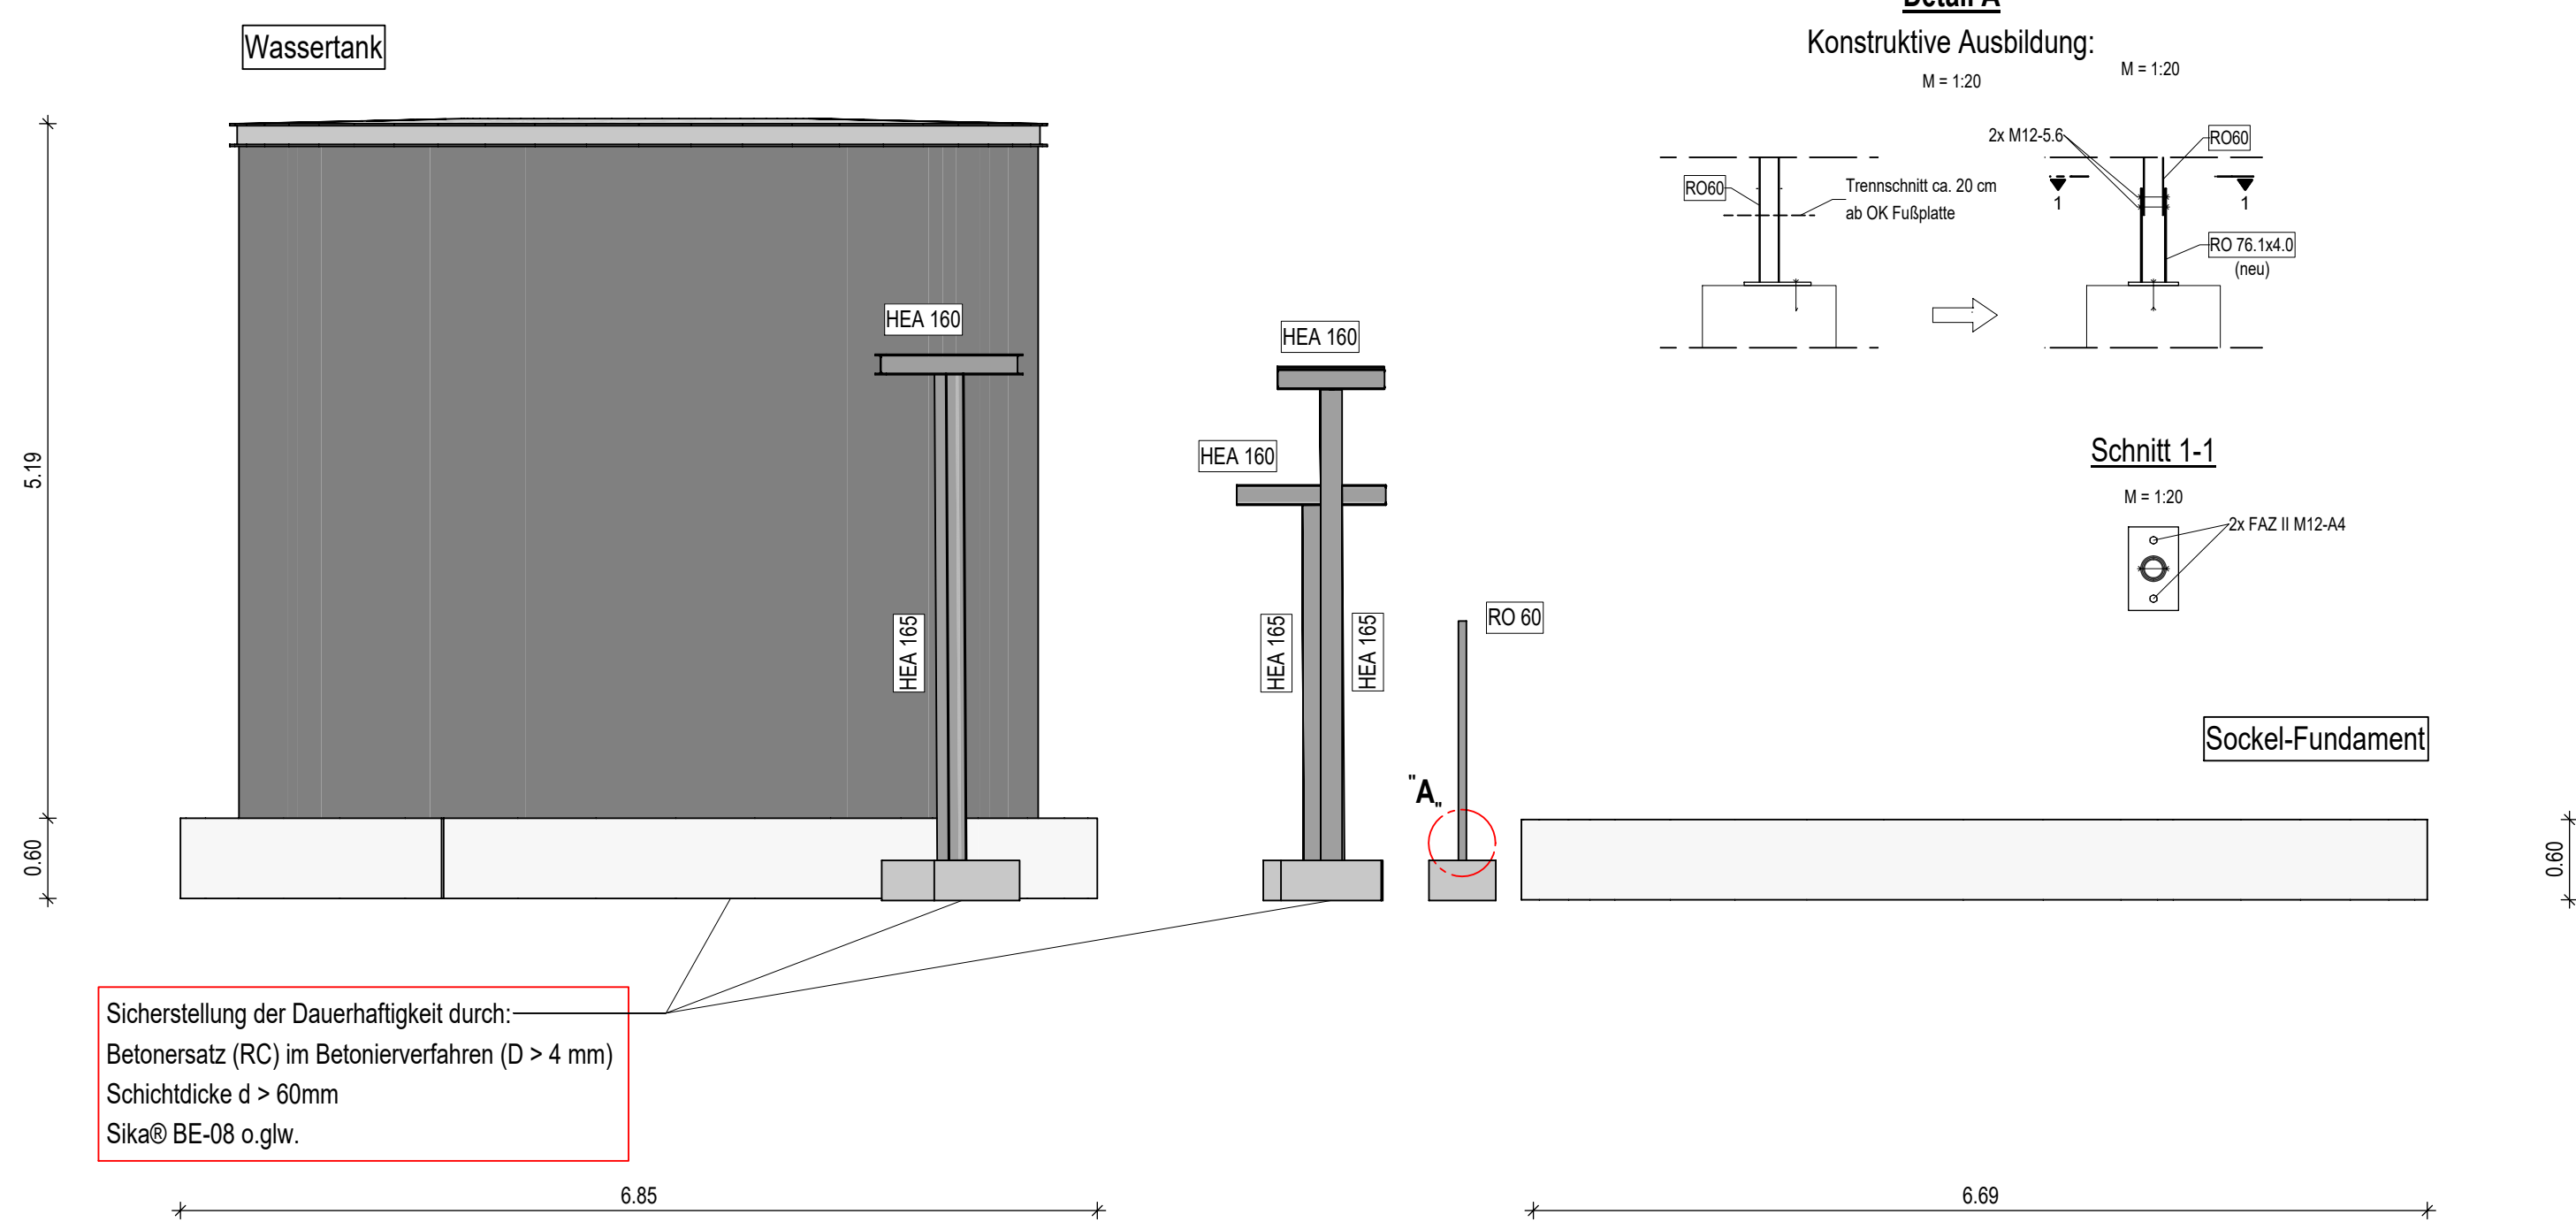


Ansicht 3 - 3

M = 1:50

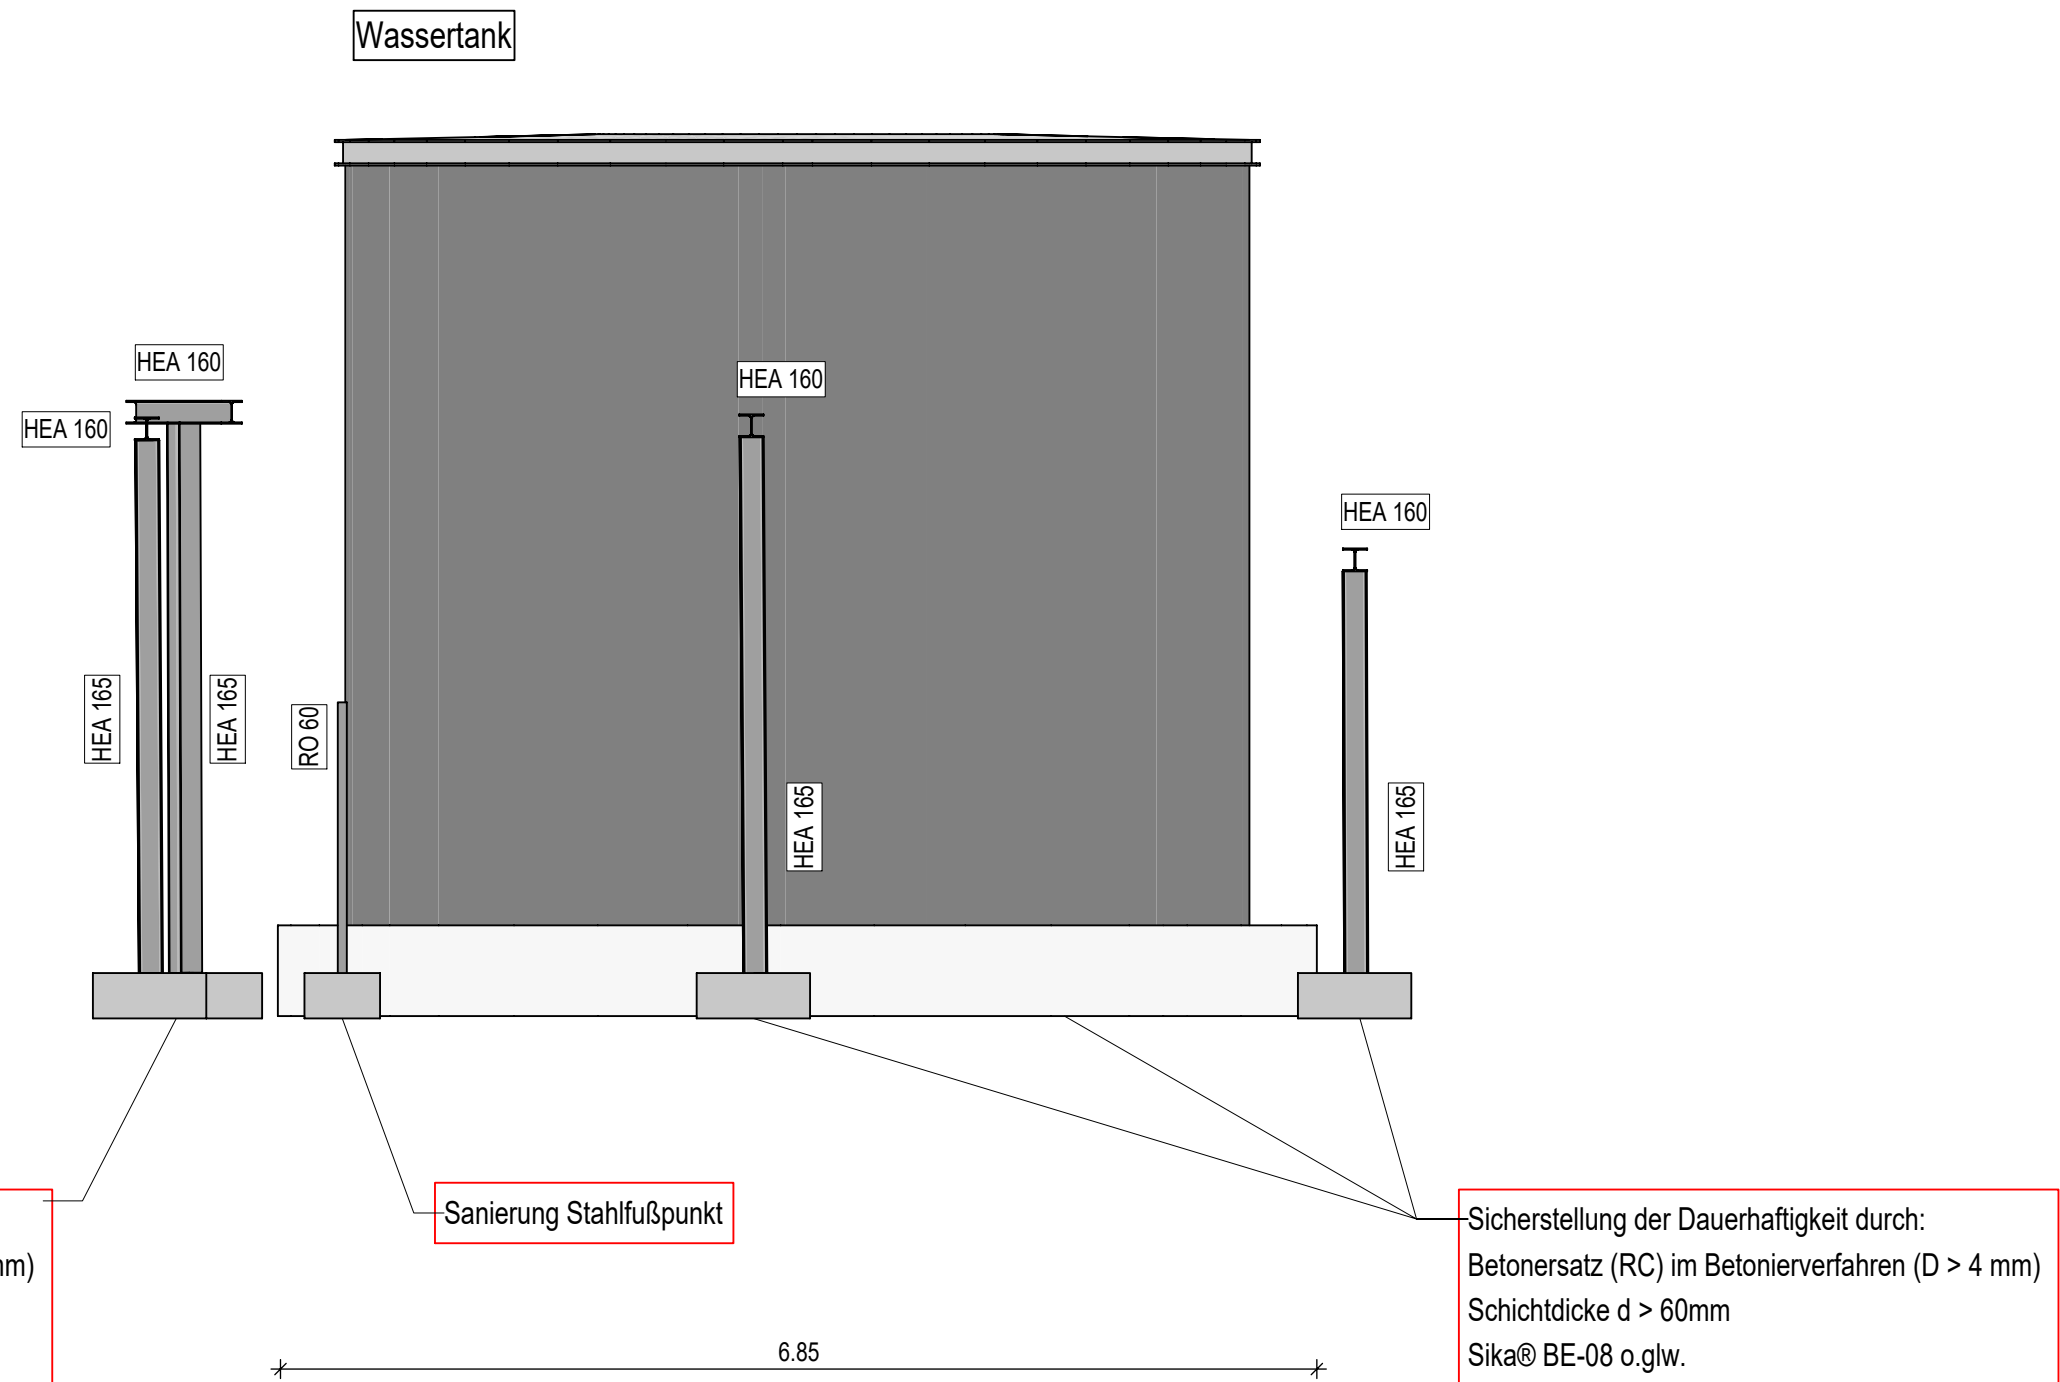


Draufsicht - Ringfundament und Sockel

M = 1:100

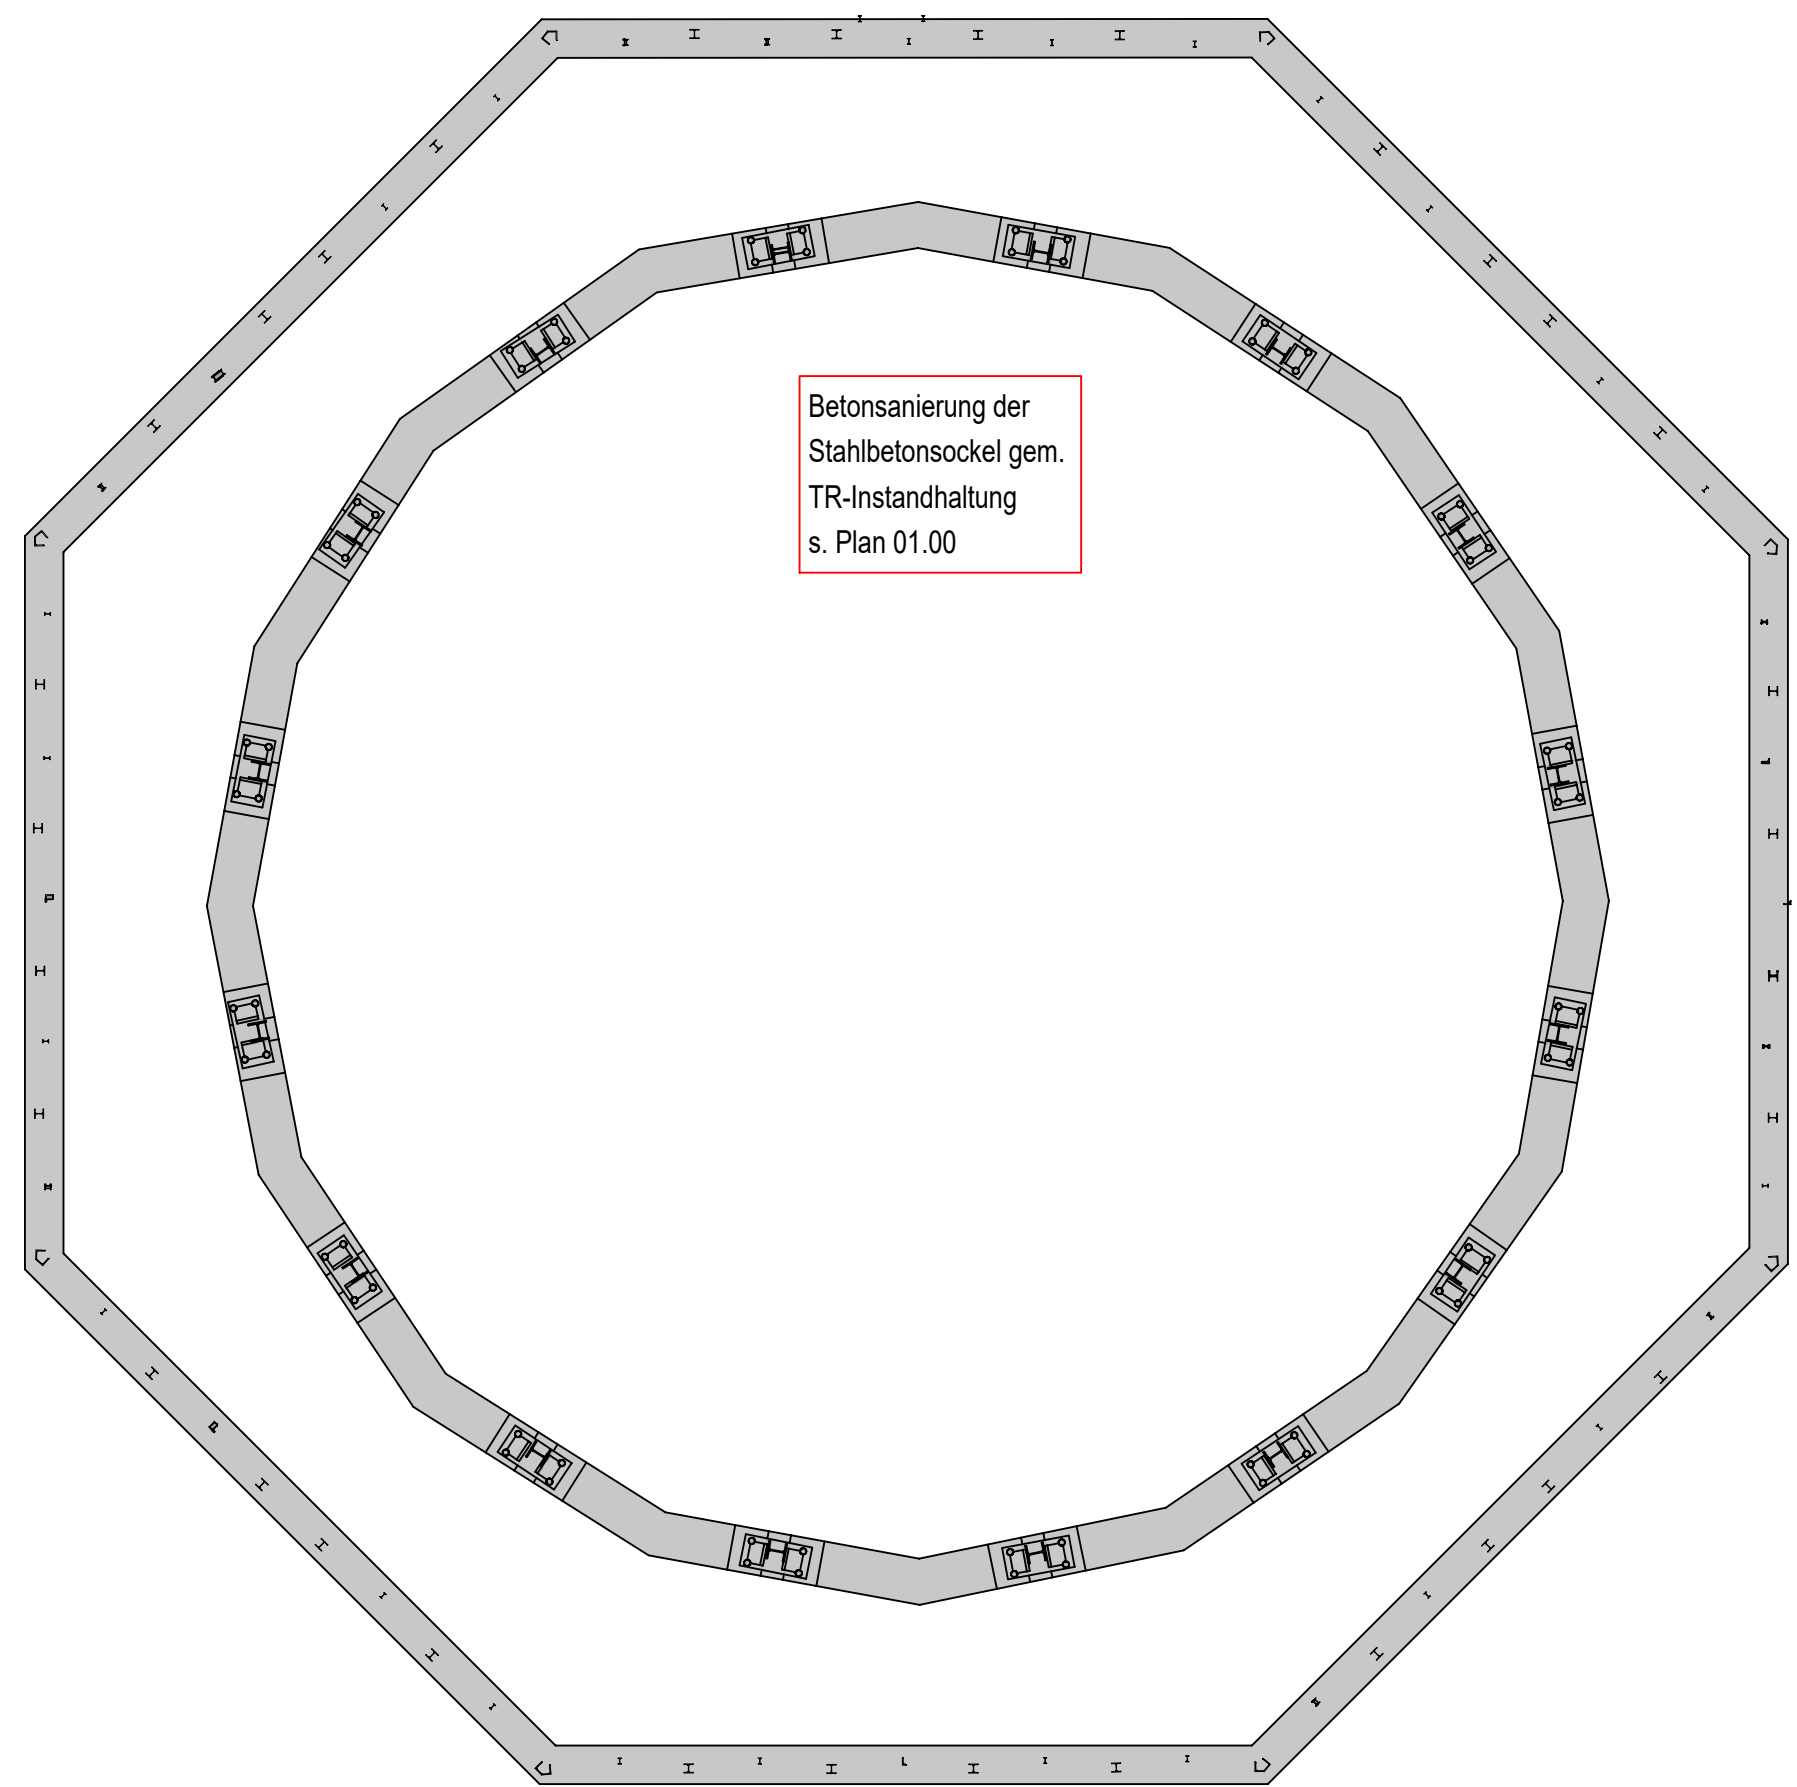


Detail Stahlbau Fußpunkt

M = 1:20

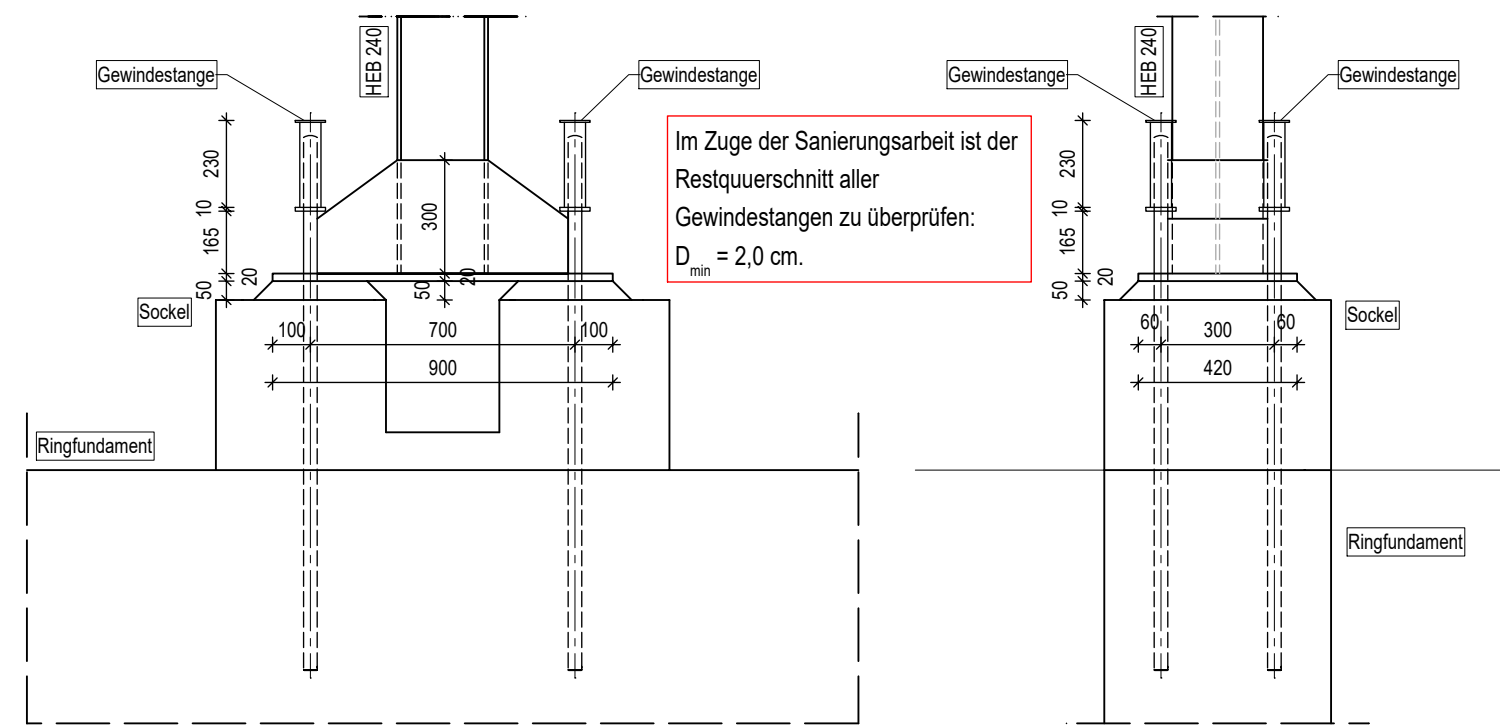

Detail Kragarm an Gasbodenfackel

M = 1:20

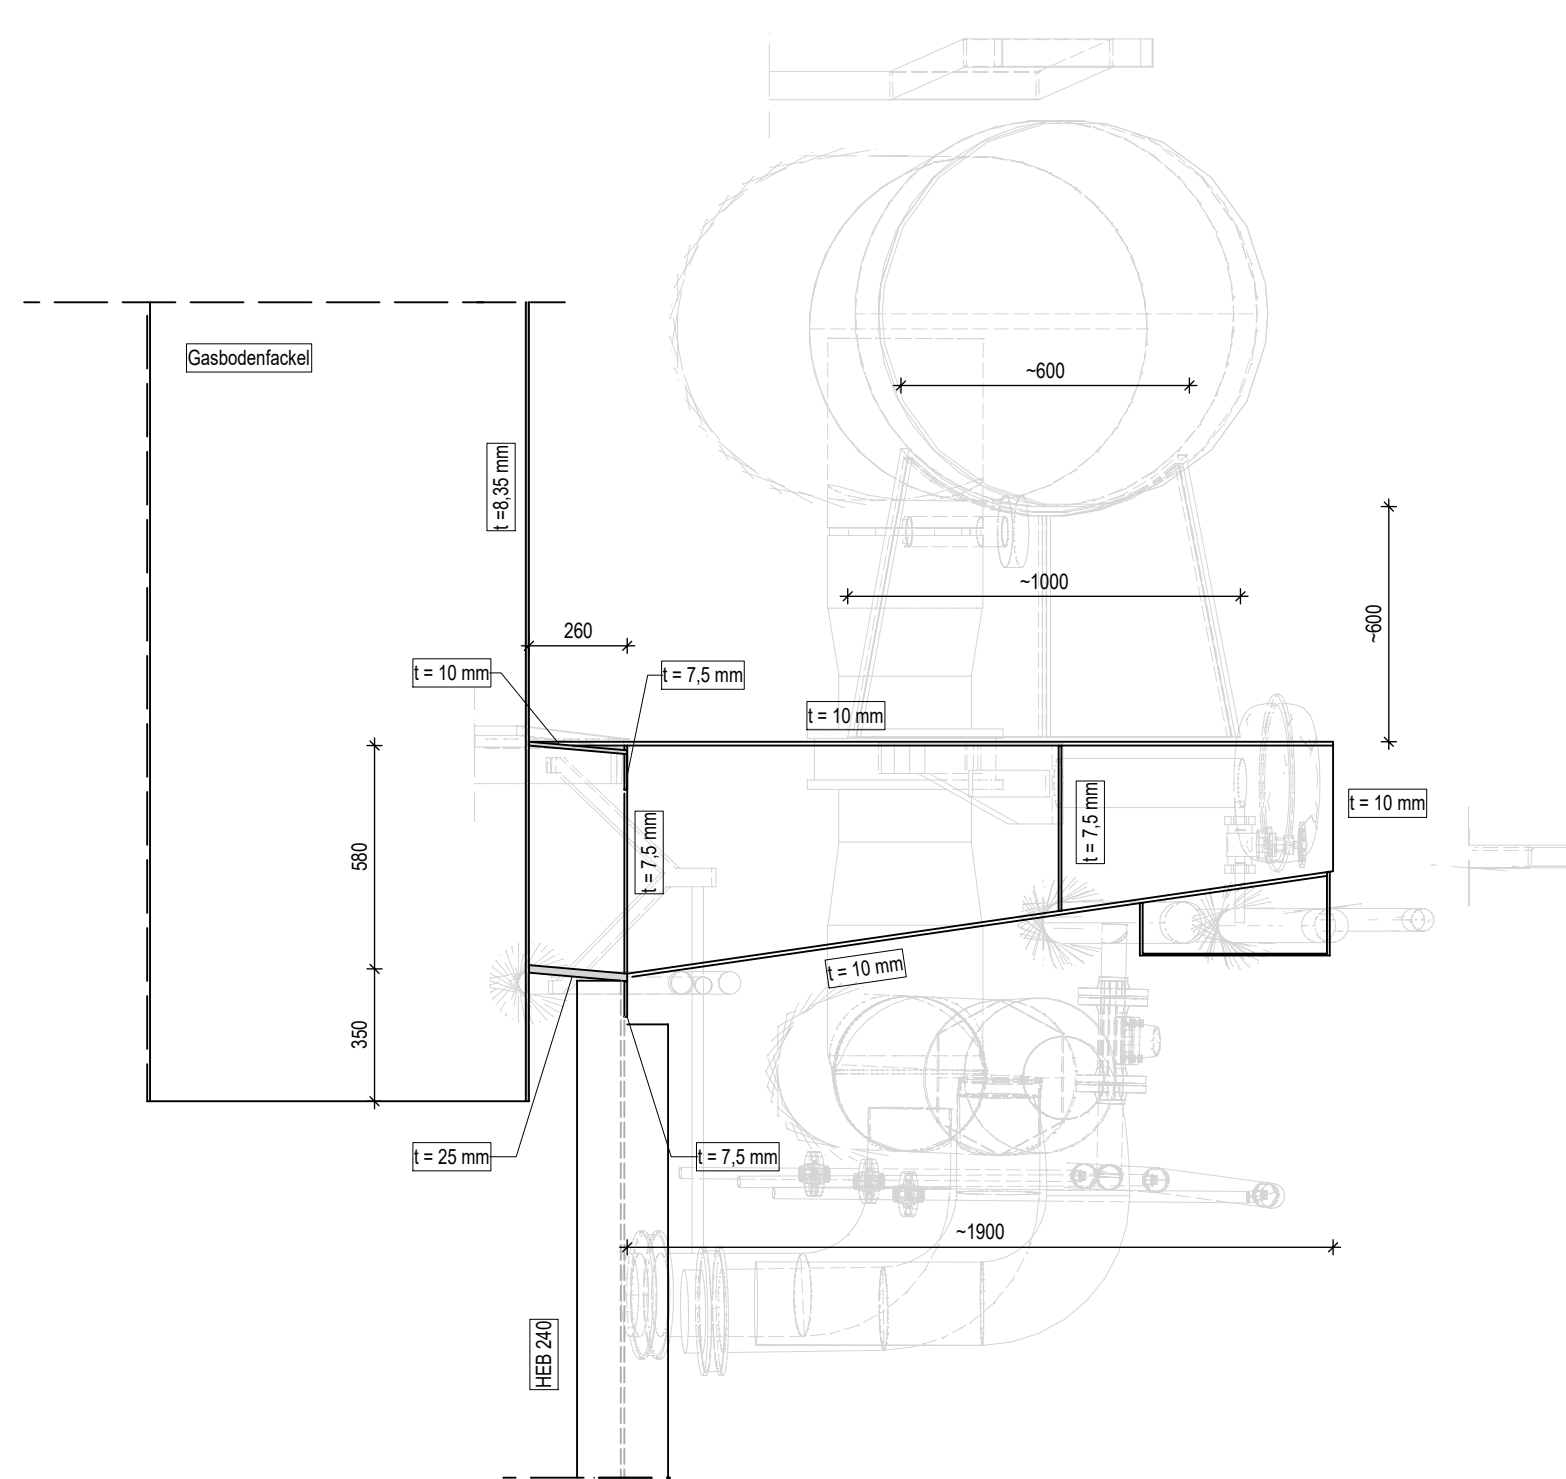

Bauprodukte (neu):
Betonersatz: (RC) Sika BE-08 o. glw.
Bastahl: S235
Nachträgliche Bewehrung: Hilti Hit Rebar (ETA-20/0138)
Betonstahl: 500A
Instandsetzungsbeton: MC-Nafufill 250 KMH o. glw.
Bauprodukte (Bestand):
Beton:
Ringfundament / Sockel C20/25
Platte C30/37
Fundament Windfang C30/37
Bastahl: S235
Betonstahl: Bst I
Gewindestangen: S235

Rev.	Datum	Beschreibung	Ersteller	Geprüft	Gesehen
-	06.07.2026	Plan erstellt	rk	pre	
Auftraggeber: Stiftung Zollverein Bullmannau 11 45327 Essen					
Bauvorhaben: Sanierung der Gasbodenfackel ehemalige Kokerei Zollverein 45141 Essen					
Planbezeichnung: Übersichtsplan - Gasbodenfackel Ansichten					
LPH4 - Genehmigungsplanung					
Phase:	Maßstab:	Format:	Projekt-Nr.:	Zeichnungs-Nr.:	Rev.:
Genehmigungsplanung	wie angezeigt	A0	10545	03.02	-