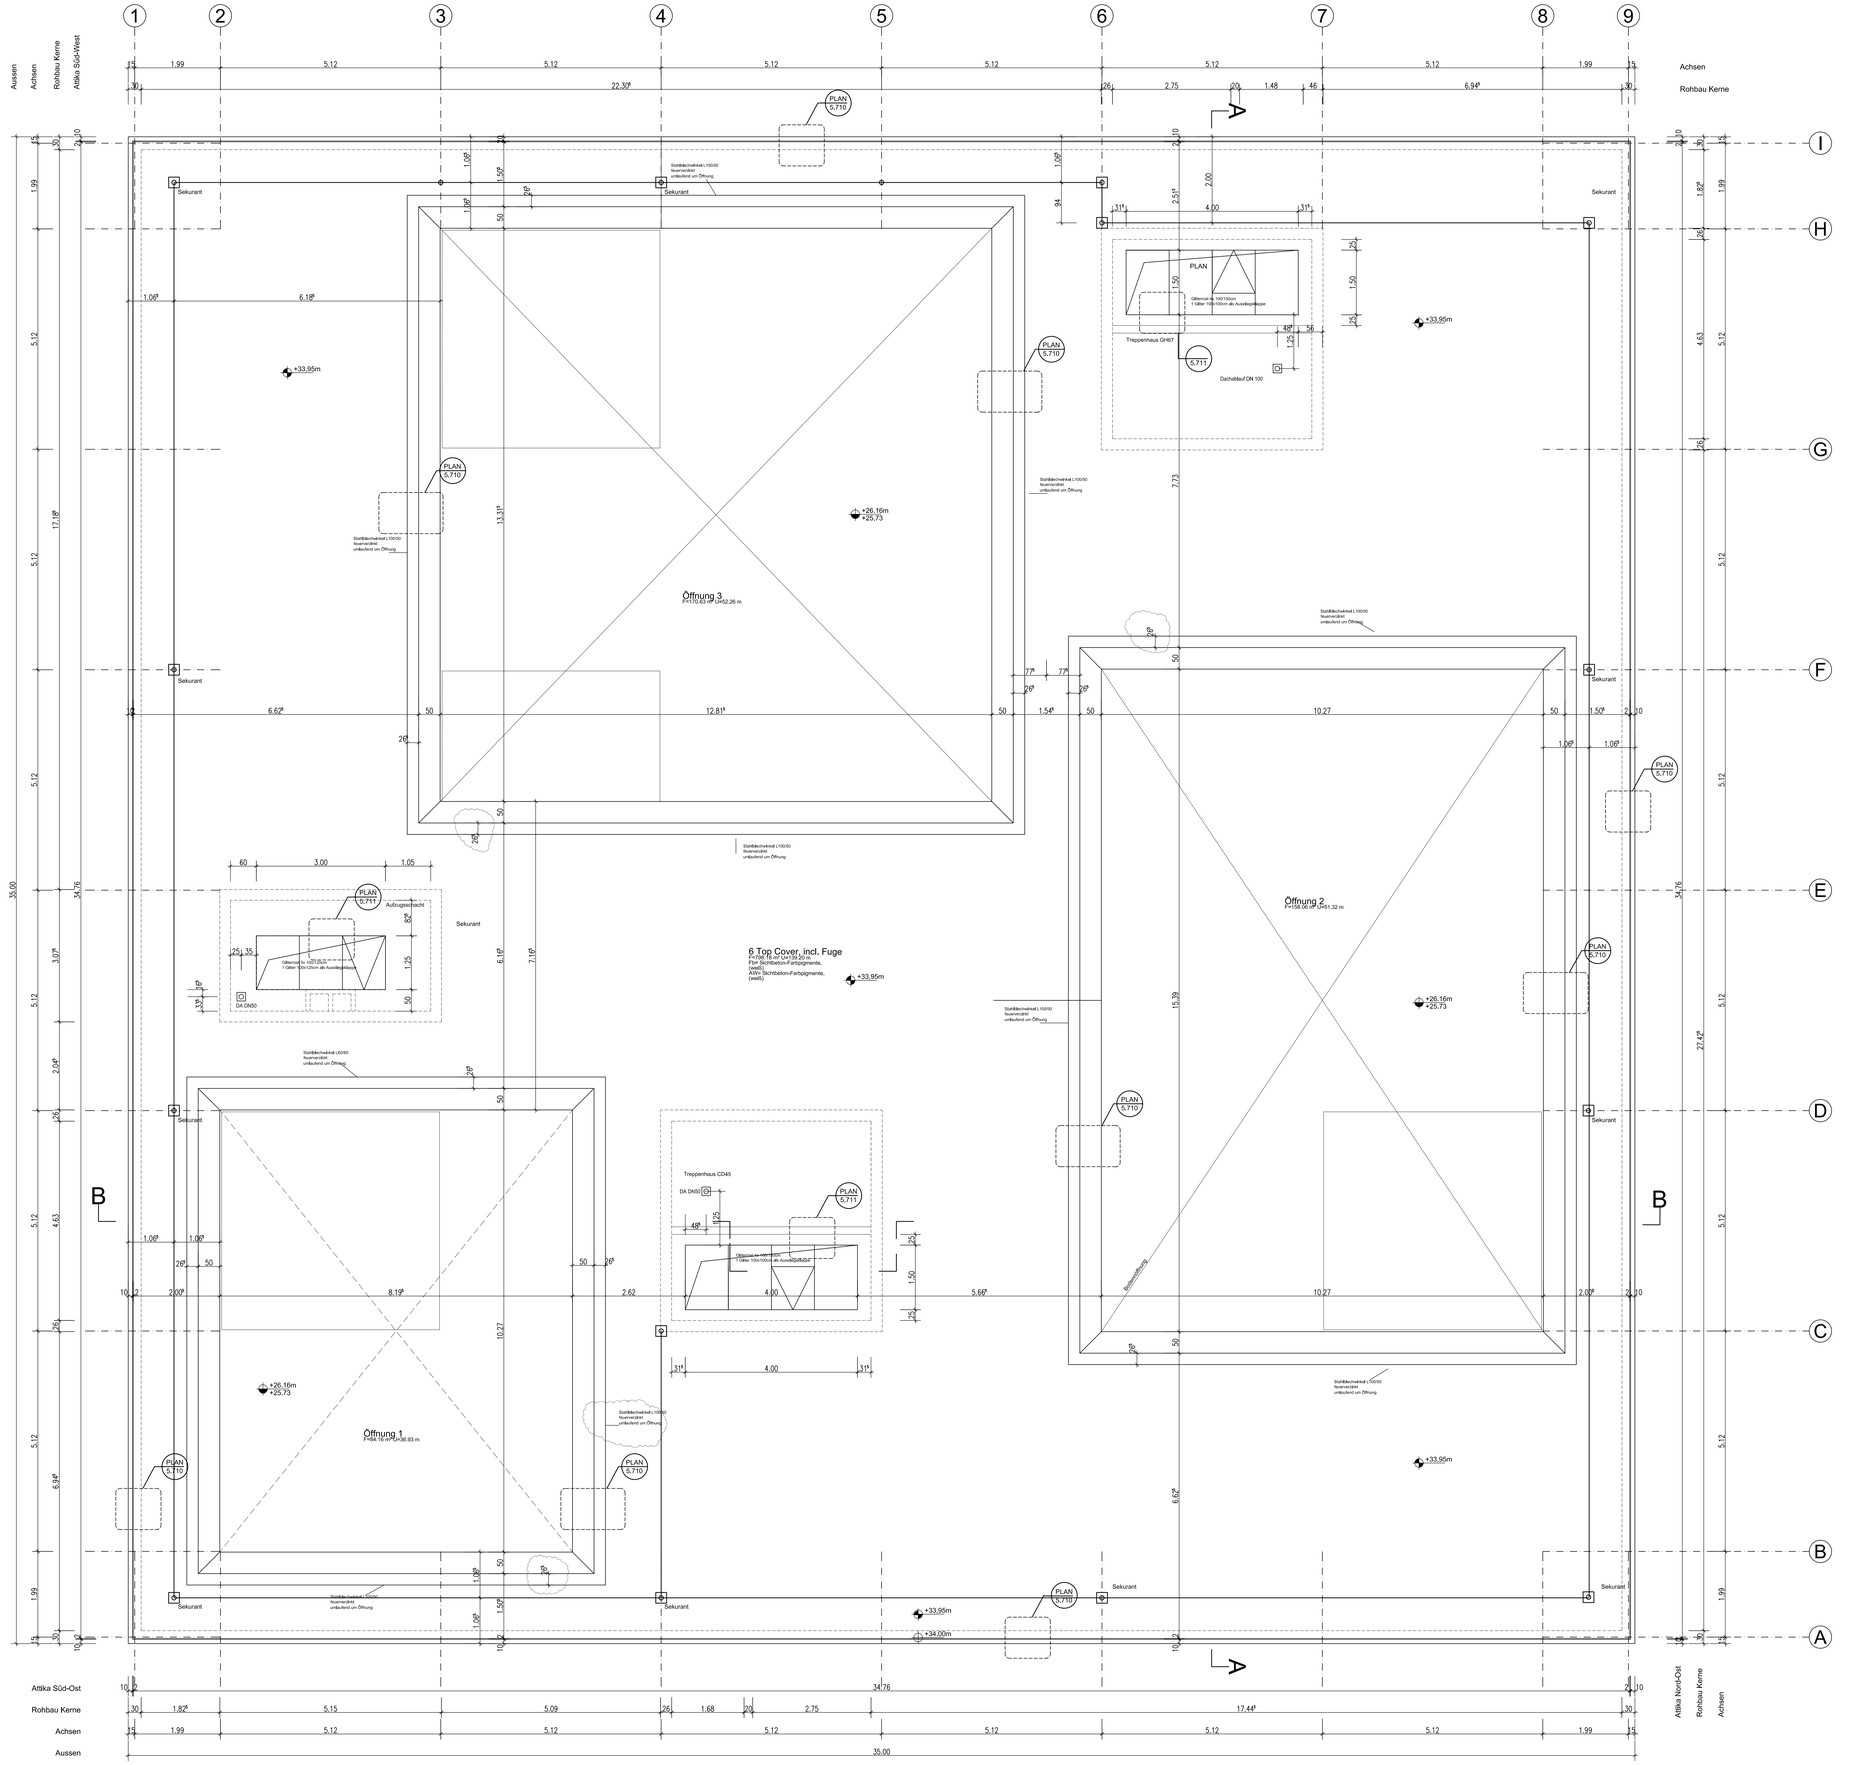

LEGENDE

- Stahlbeton
- Stahlbeton Fertigteil
- Mauerwerk
- Estrich
- Gipskartonwand
- Wärmedämmung
- druckfeste Wärmedämmung
- BD = Bodendurchbruch
- DD = Deckendurchbruch
- WS = Wandschlitz
- Schacht
- BT Bodentank
- R Rauchmelder
- BM Bewegungsmelder
- B Beleuchtung
- S Trockene Steigleitung
- E Elektro
- Sekurant

±0.00m	OKFF	= Oberkante Fertigfussboden
±0.00m	OKRF	= Oberkante Rohfussboden
±0.00m	UKRD	= Unterkante Rohdecke
±0.00m	UKD	= Unterkante Decke
	UKDT	= Unterkante Deckenträgerer
	BRH	= Brüstungshöhe
	UKS	= Unterkante Sturz
	LH	= Lichte Höhe
	UZ	= Unterzug
	H	= Heizung
	L	= Leitung
	W	= Wand
	AW	= Aussenwand
	KW	= Kernwand
	MW	= Mauerwerk, Ausfachung
	GKW	= Gipskartonwand
	BBW	= Bauart Brandwand

Alle Maße sind verantwortlich zu prüfen, bzw. am Bau zu nehmen!
Details sind zu berücksichtigen!
Brüstungs- und Türöffnenen sind auf OKFF bezogen!
Fachplanung HLS / Elektro und Durchbruchplanung sind zu berücksichtigen!
Für die Ausführung sind die statischen Unterlagen zu berücksichtigen!
Plan- bzw. Maßdifferenzen sind vor der Ausführung mit dem Architekten und der Bauleitung zu klären!

Bauherr
Entwicklungsgesellschaft Zollverein mbH
Gelsenkirchener Str, 181, 45309 Essen
T +49.201.8543.150 F +49.201.8543.100

Nutzer
Zollverein School of Management and Design gGmbH
Bullmannaue 11, 45327 Essen
T +49.201.18503.0 F +49.201.18503.90

Generalplaner
Kazuyo Sejima + Ryue Nishizawa / SANAA
7-A, 2-2-35, Higashi-Shinagawa, 140-0002 Tokyo JAPAN
T +81.3.3450.1780 F +81.3.3450.1757

Dipl.-Ing. Heinrich Böll | Architekt BDA DWB
Nordsternstr. 65, 45329 Essen
T +49.201.836.380 F +49.201.836.3870

Statik
SAPS - Sasaki and Partners -
703, 3-12-3, Minami Aoyama, 107-0062 Tokyo JAPAN
T +81.3.5766.7660 F +81.3.5766.7661

Bollinger + Grohmann GmbH
Westhafenplatz 6, 60327, Frankfurt / Main
T +49.69.24000.70 F +49.69.24000.730

Haustechnik / Klima + Energie / Licht
TRANSPLAN
Curtestr, 2, 70563 Stuttgart
T +49.711.68687680 F +49.711.68687681

TRANSSOLAR
Curtestr, 2, 70563 Stuttgart
T +49.711.679.7621 F +49.711.679.7611

Winter Ingenieure
Rather Str, 49d, 40476 Düsseldorf
T +49.211.49334.0 F +49.211.49334.24

Bauphysik
Horstmann + Berger
Rosenstr, 53, 72213 Altensteig
T +49.7453.9499.0 F +49.7453.9499.33

Bau- und Raumakustik
Müller-BBM GmbH
Robert-Koch-Str, 11, 82152 Planegg
T +49.89.856.020 F +49.89.856.02111

Brandschutz
Hagen Ingleure für Brandschutz
Keekener Str, 98a, 47533 Kleve
T +49.2821.977.060 F +49.2821.977.0699

Index	Datum	Gezeichnet
a	11.09.2005	fo
	Sekuranten	

Bauherr
gez, Heldner 06.04.2005
Datum Unterschrift

Architekt
gez, B08 05.04.2005
Datum Unterschrift

Projekt
Zollverein School

Planinhalt		Planungsstand					
Dachaufsicht	Top Cover	Ausführung					
Gezeichnet	Datum	Format	Maßstab	Projekt	Plannr.	Index
AK/NB	31.03.2005	DIN A0	1 : 50	03 - 17	5.107	a