


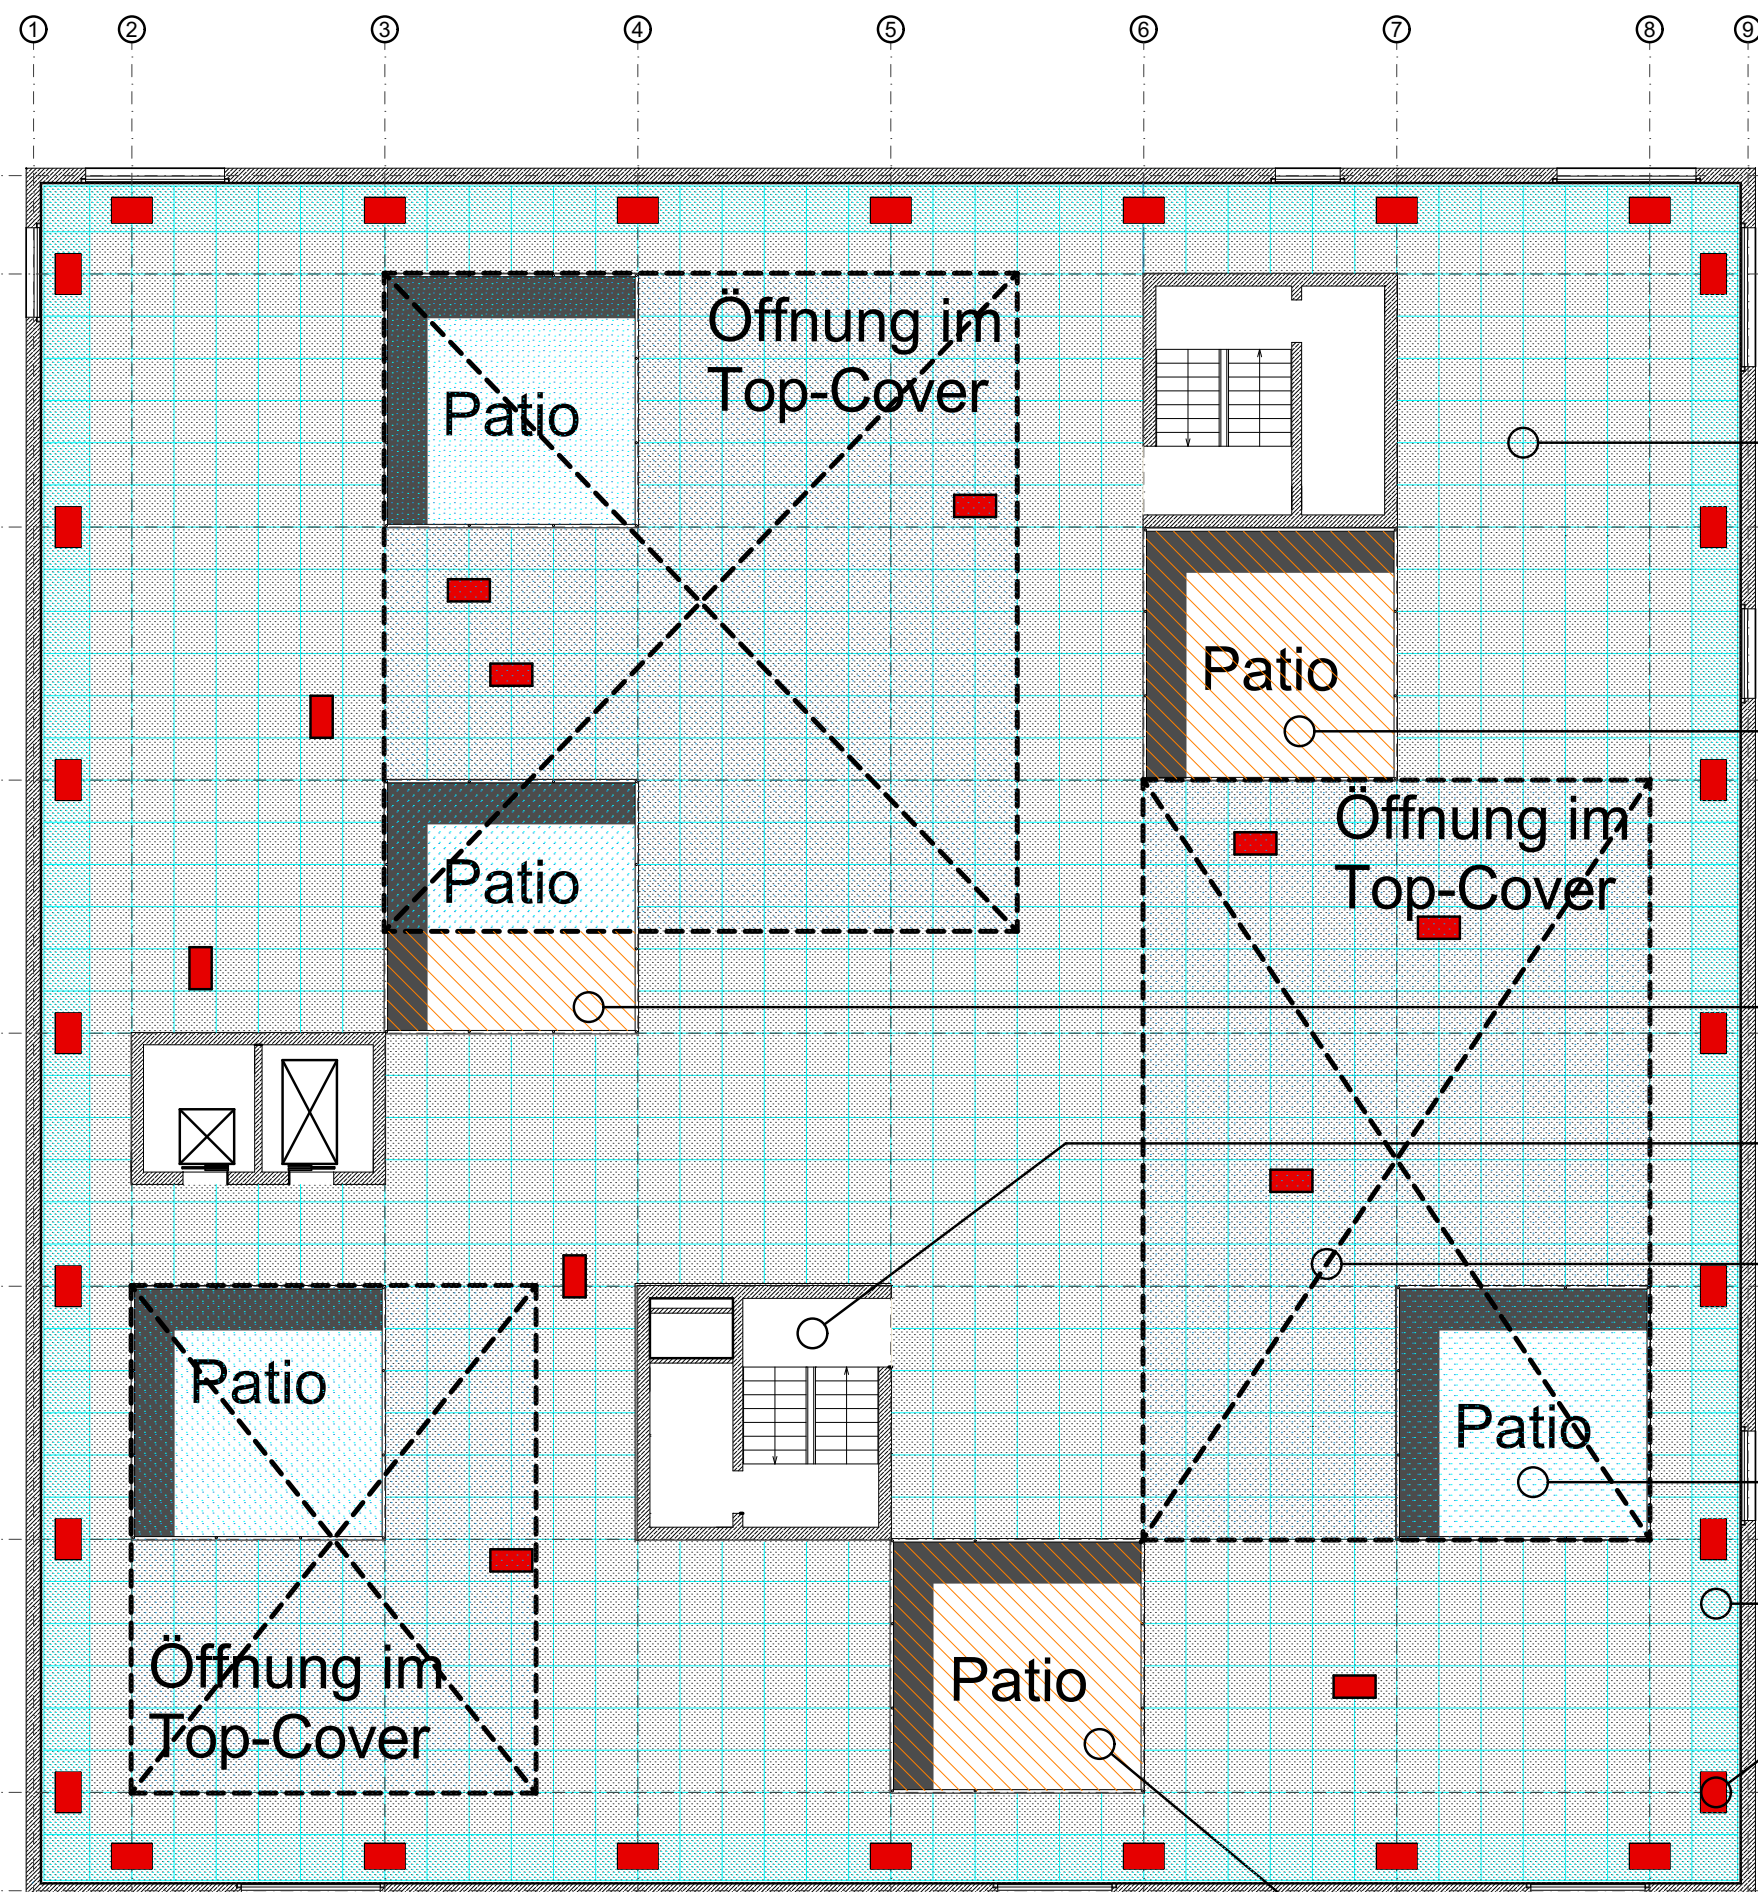

Grundrissübersicht Dachgarten / Terrasse 4.OG o.M.

Aufsicht Gehwegplatten
Terrasse im 4.OG

Aufsicht Gehwegplatten
Terrassen Patio im 3.OG,
nicht von Öffnung im Top-
Cover überdeckt

Aufsicht Gehwegplatten
Terrassen Patio im 3.OG,
nicht von Öffnung im Top-
Cover überdeckt

Grundrissdarstellung
Treppenhaus bzw. Aufzüge

Dachöffnungen im Top-
Cover über dem 4.OG

Aufsicht Gehwegplatten
Terrassen Patio im 3.OG,
von Öffnung im Top-
Cover überdeckt

Gehwegplatten im Randbereich
ca. 0,85m x 0,95m x 0,08m

Revisionsbox, Ausbildung gem.
Detail D710-Dach-Top-Cover

Aufsicht Gehwegplatten
Terrassen Patio im 3.OG,
nicht von Öffnung im Top-
Cover überdeckt