


Dachöffnungen im Top-Cover über dem 4.OG

Gehwegplatten Terrasse im 4.OG

Gehwegplatten Terrassen Patio im 3.OG

Achtung: Nicht jeder Patio ist über eine Öffnung im Top-Cover überdeckt!

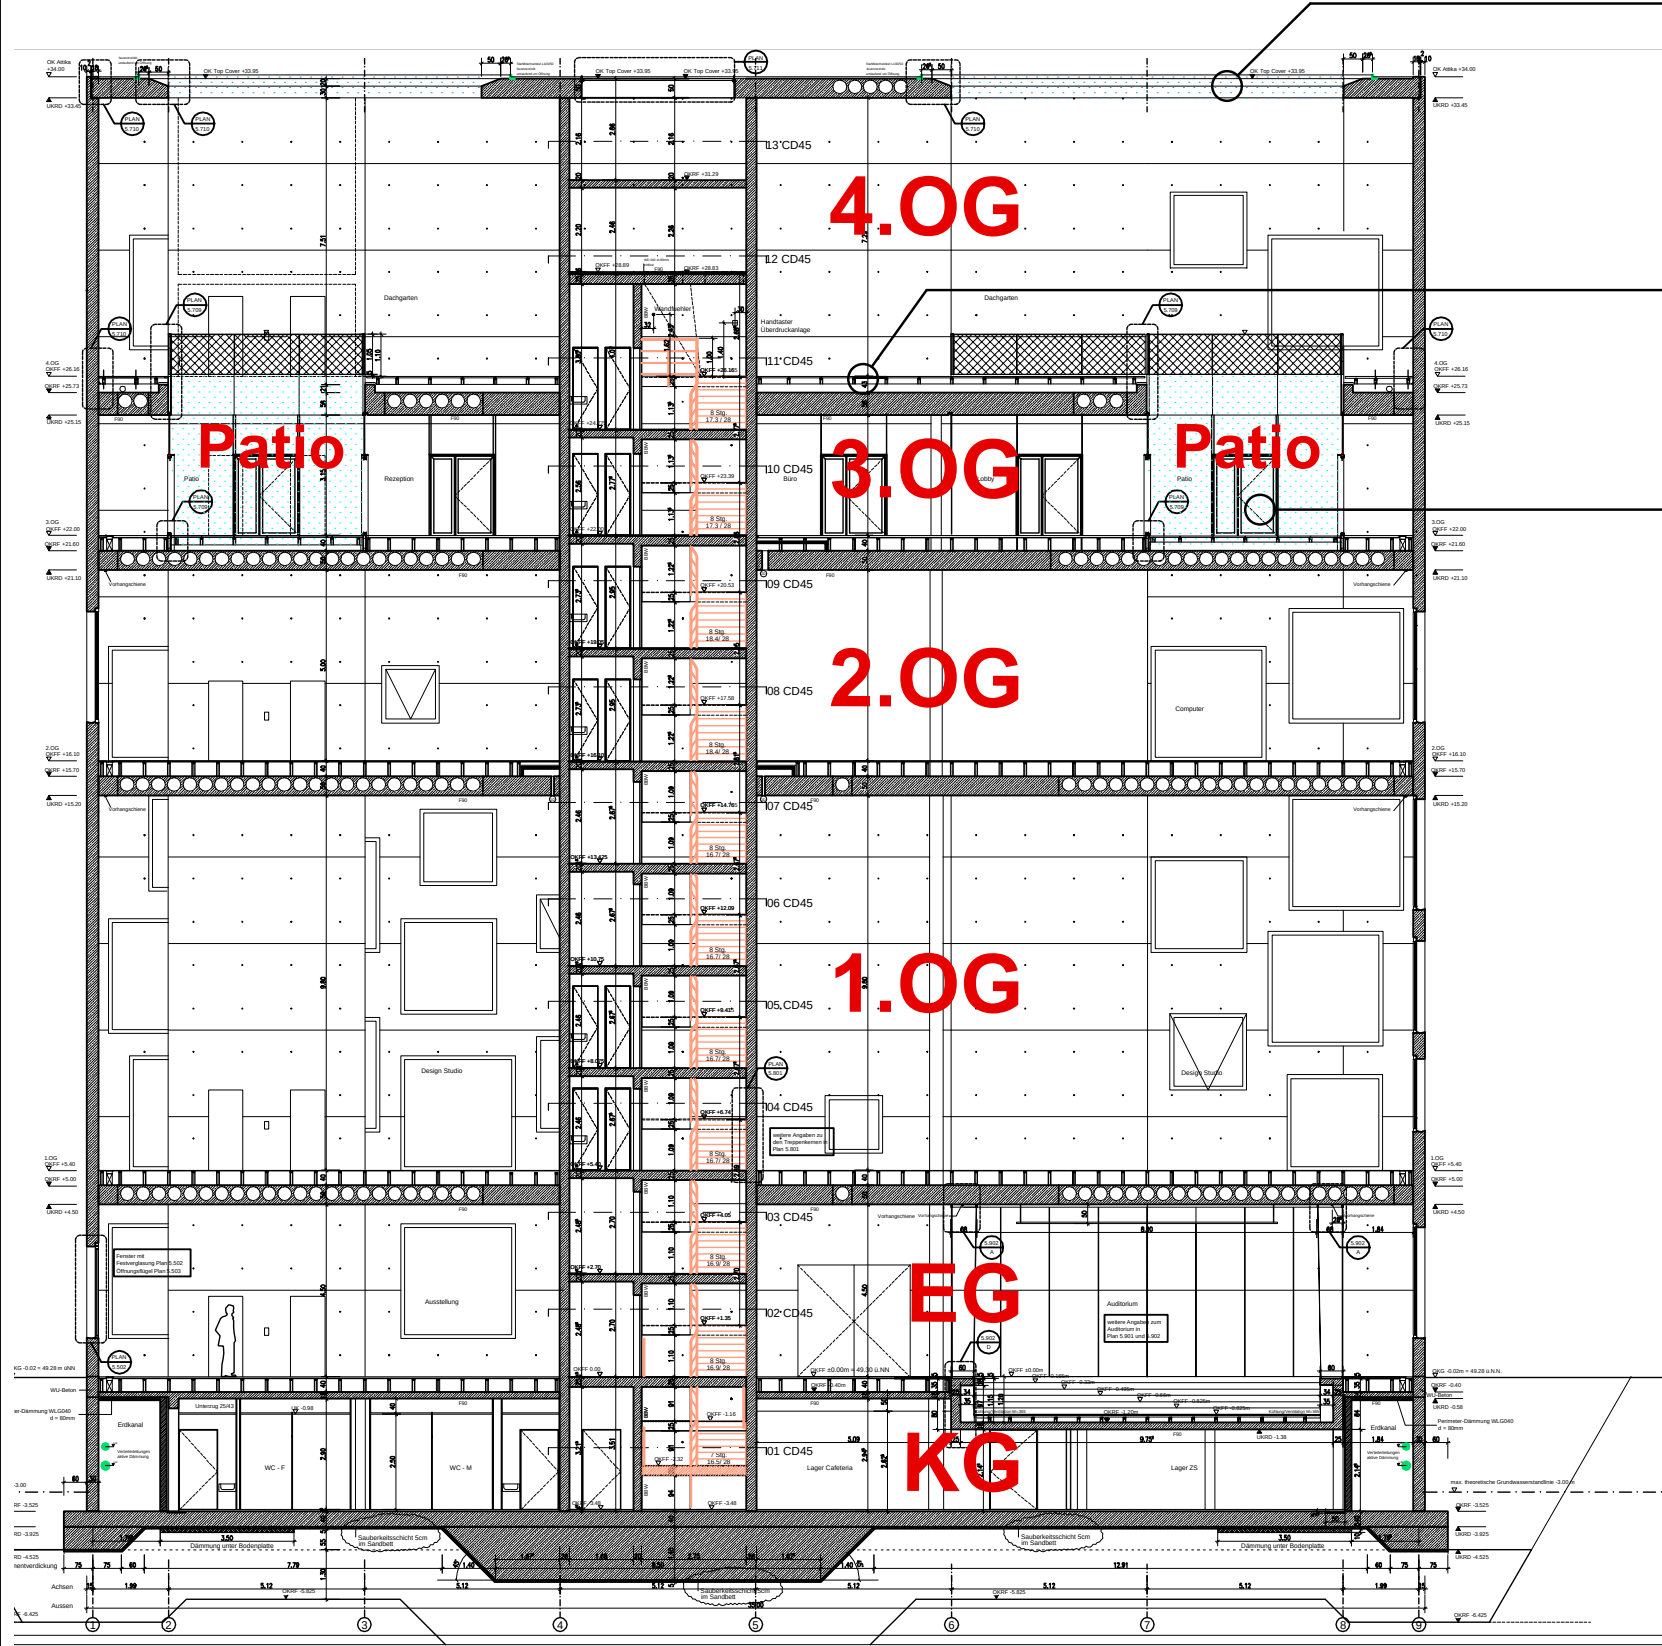

Schnittübersicht o.M.