


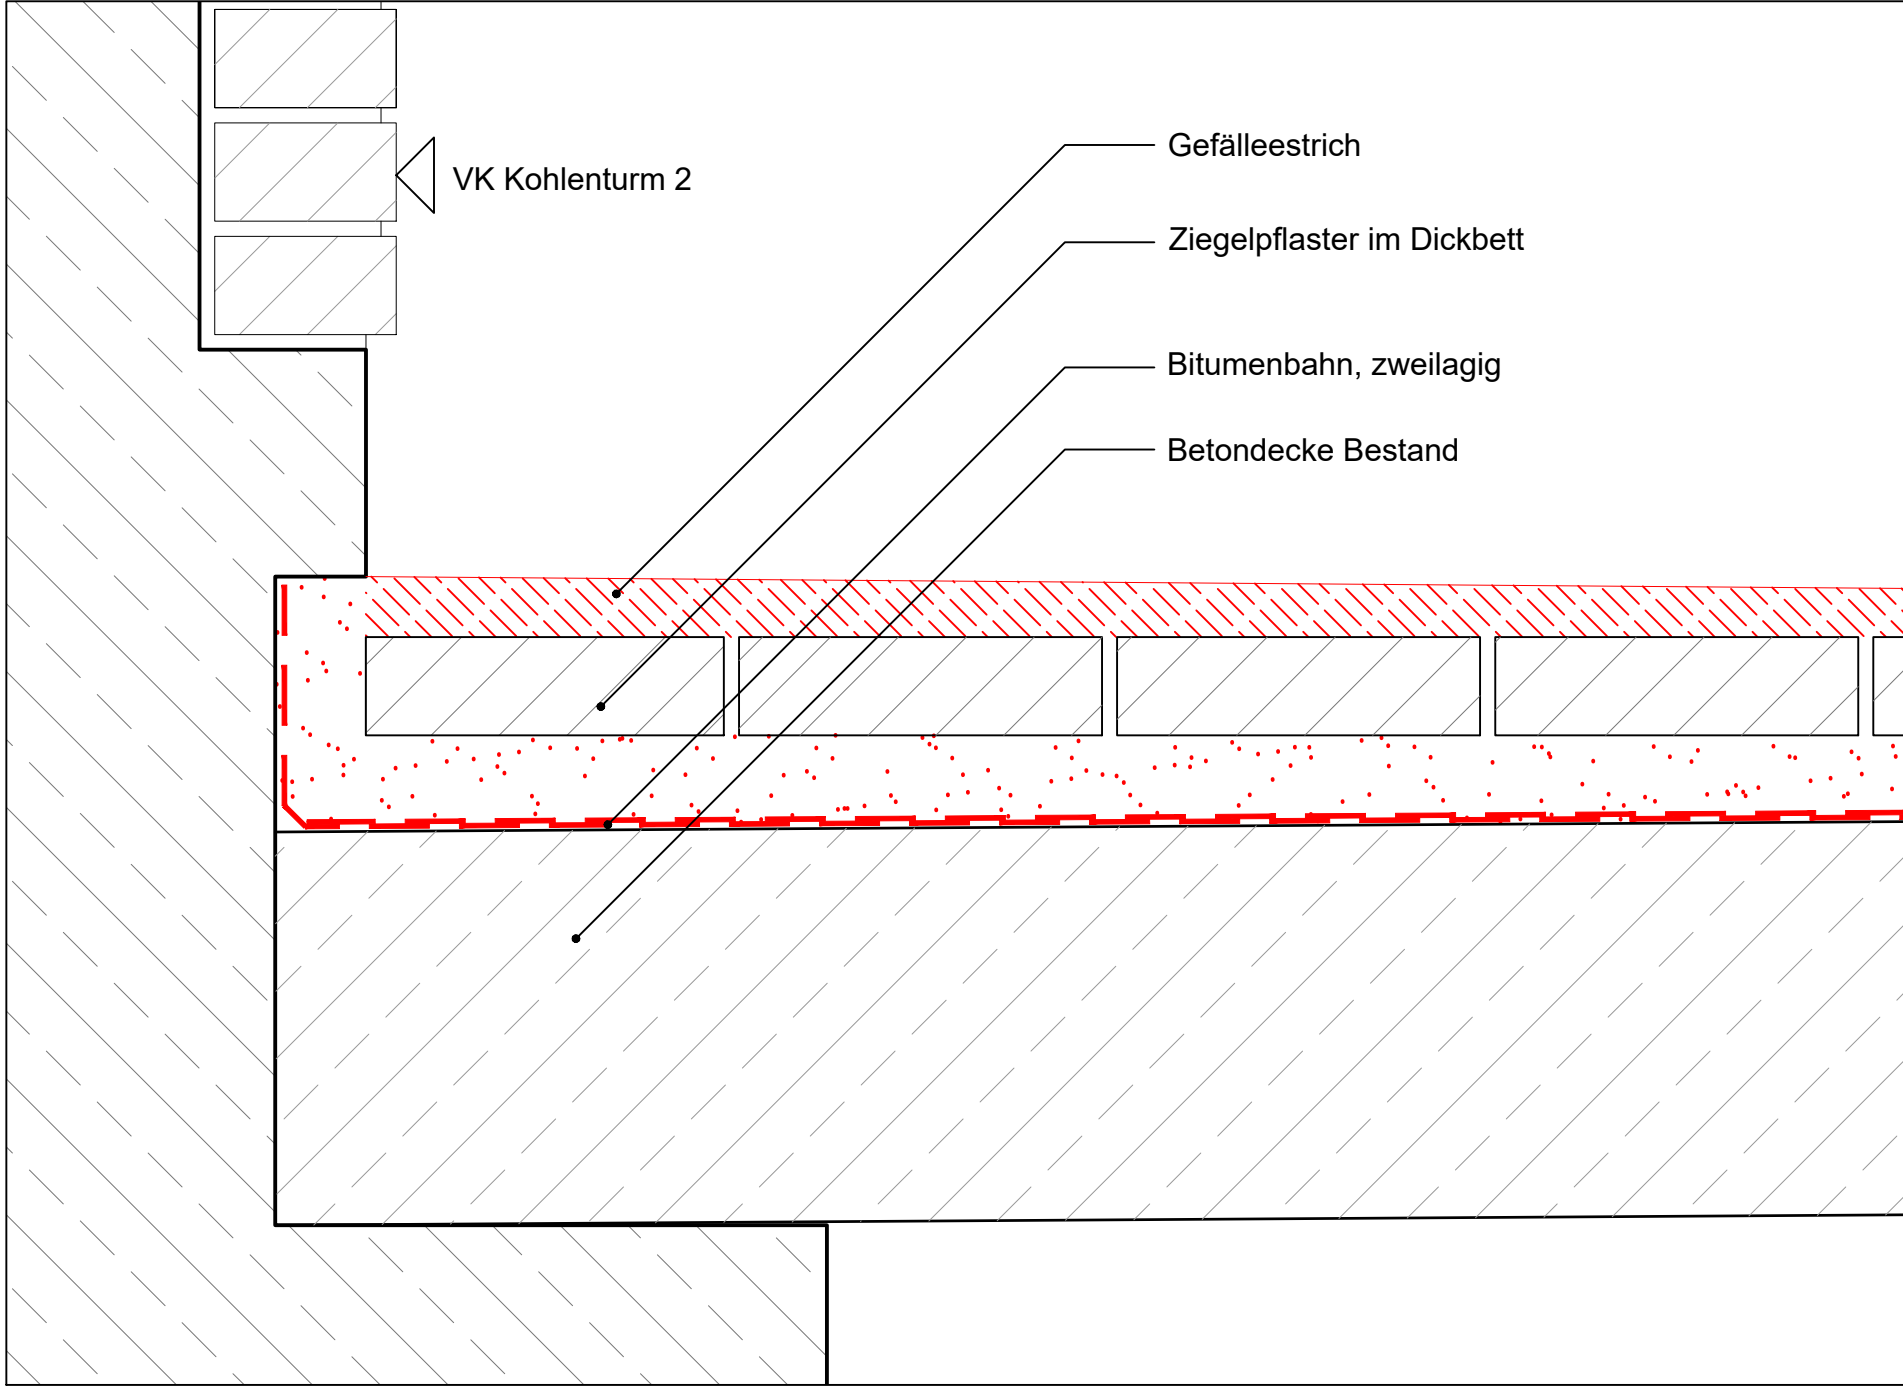

Projekt: Sanierung Koksofenbatterie, 1.BA				Bauherr:  Stiftung Zollverein Bullmannau 11 45327 Essen
Planinhalt: Meistergang Abdichtung, Bitumenbahn KT2		Planungsphase:		
		Ausführungsplanung		
Projekt-Nr. 54-4-5760	Plan-Nr. A5.731	Maßstab: 1:5	Index: V	
Datum: 15.09.2023				