


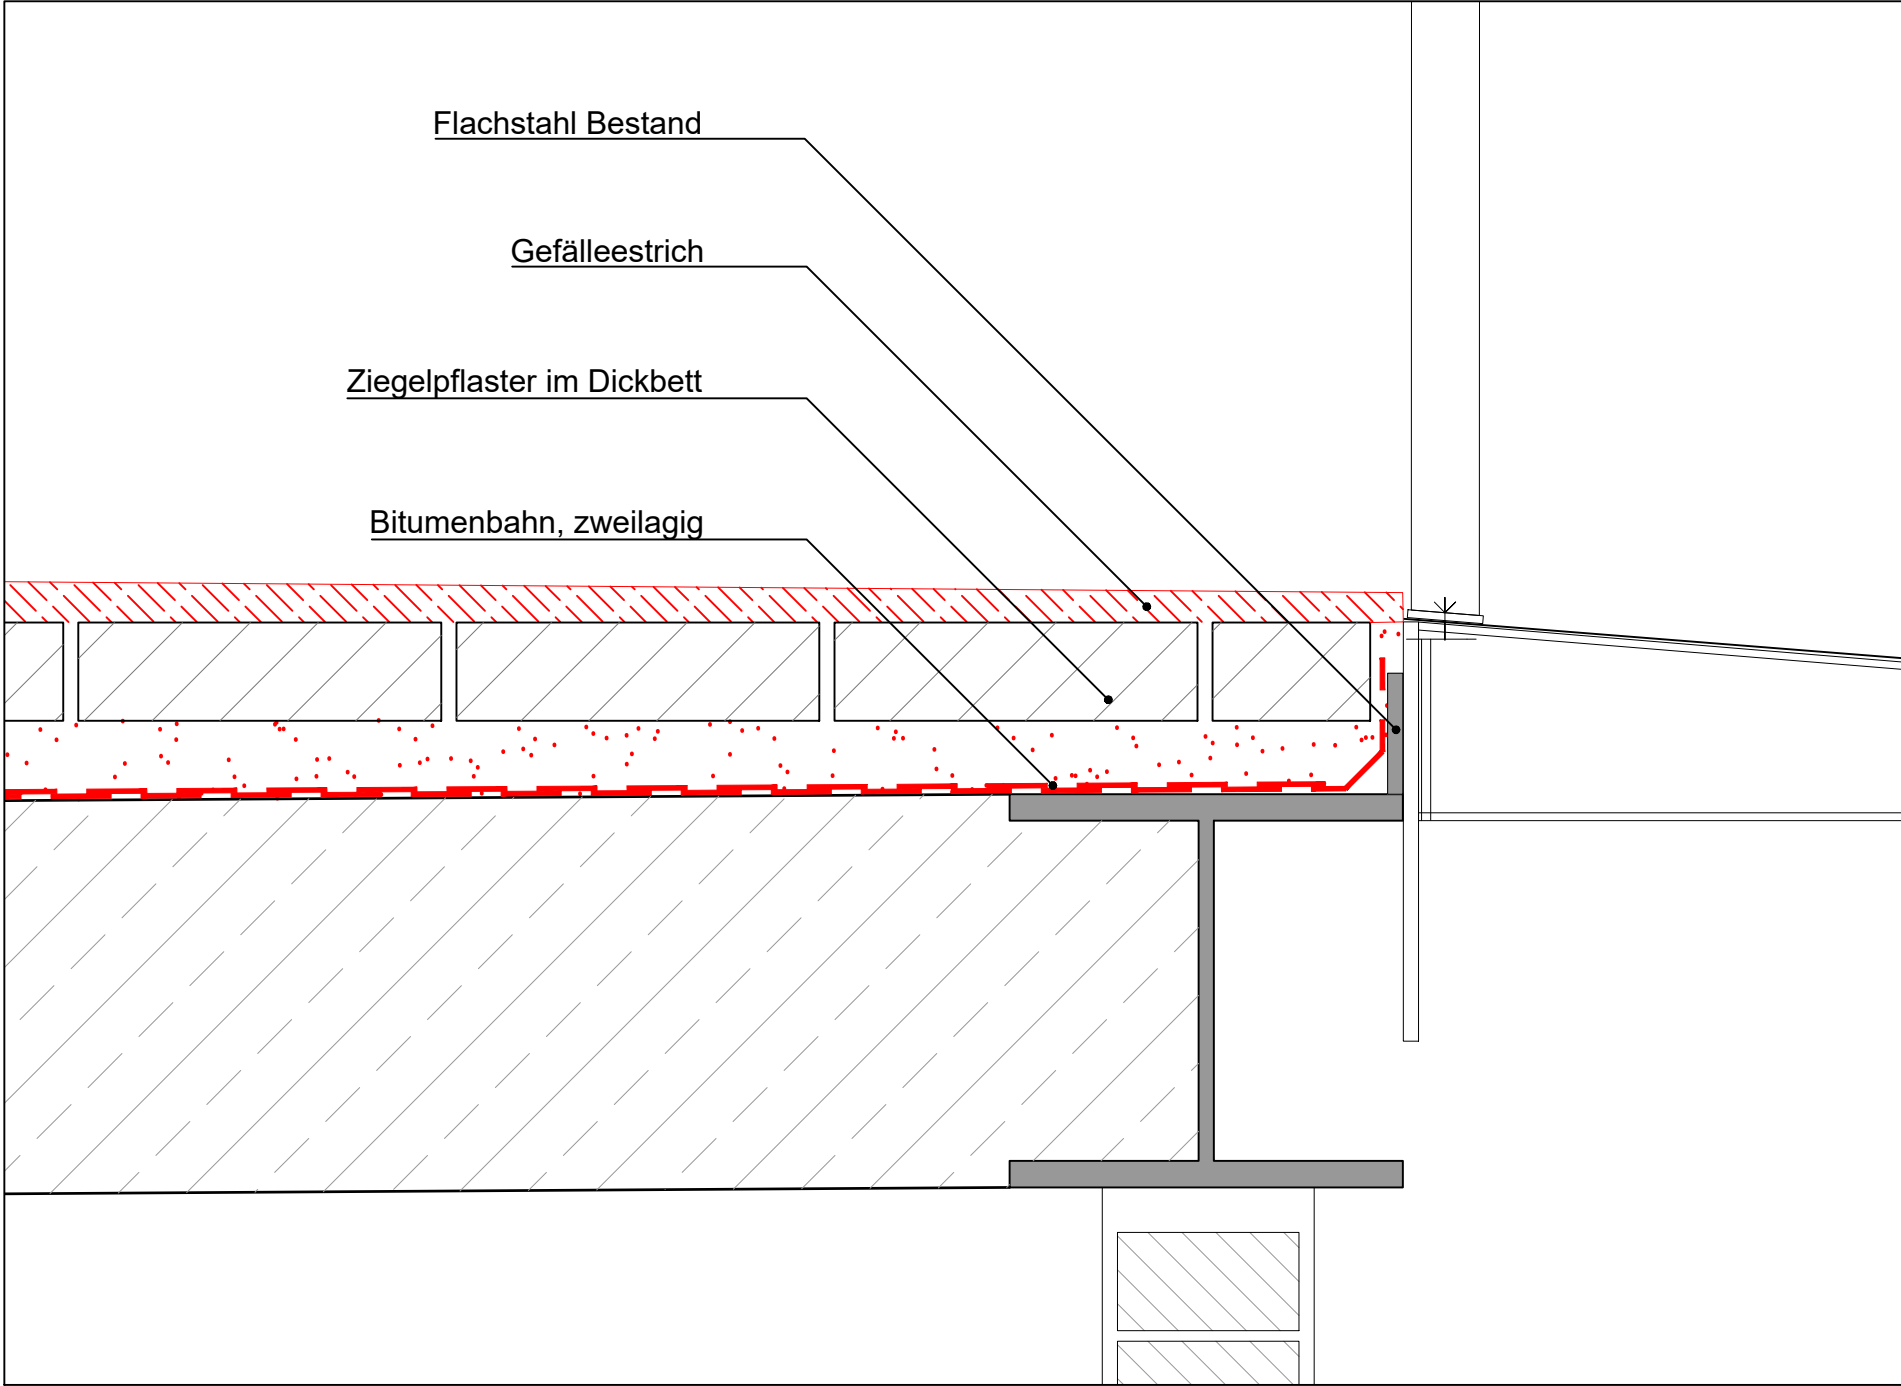

Projekt: Sanierung Koksofenbatterie, 1.BA		Bauherr:  Stiftung Zollverein Bullmannau 11 45327 Essen	
Planinhalt: Meistergang Abdichtung, Bitumenbahn Dach	Planungsphase: Ausführungsplanung		Index: V
	Datum: 15.09.2023	Maßstab: 1:5	gez.: V
Projekt-Nr. 54-4-5760	Plan-Nr. A5.732		