



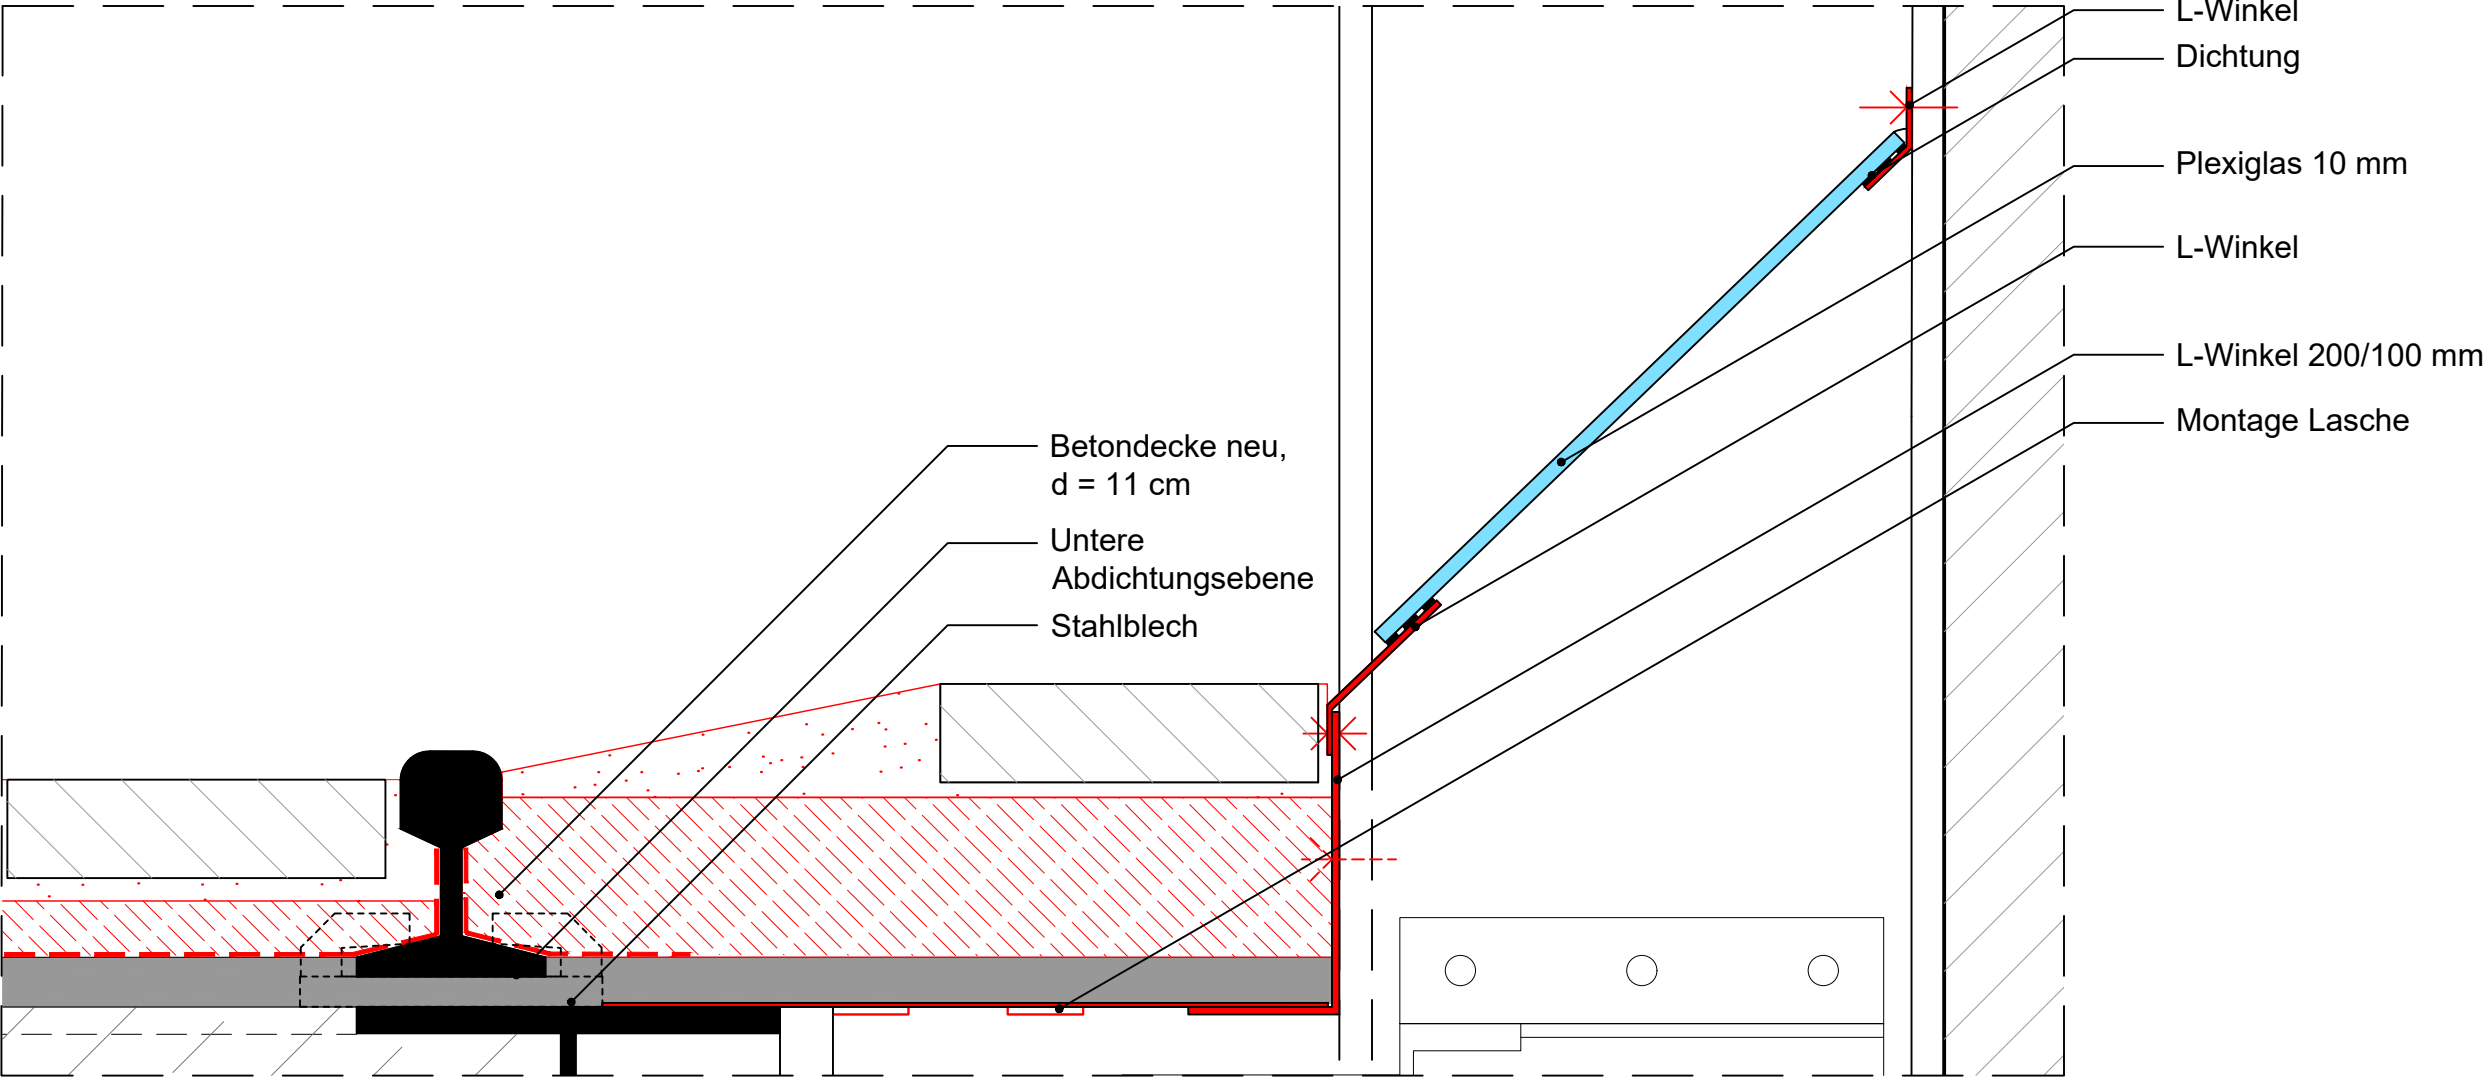

Schnitt Detail

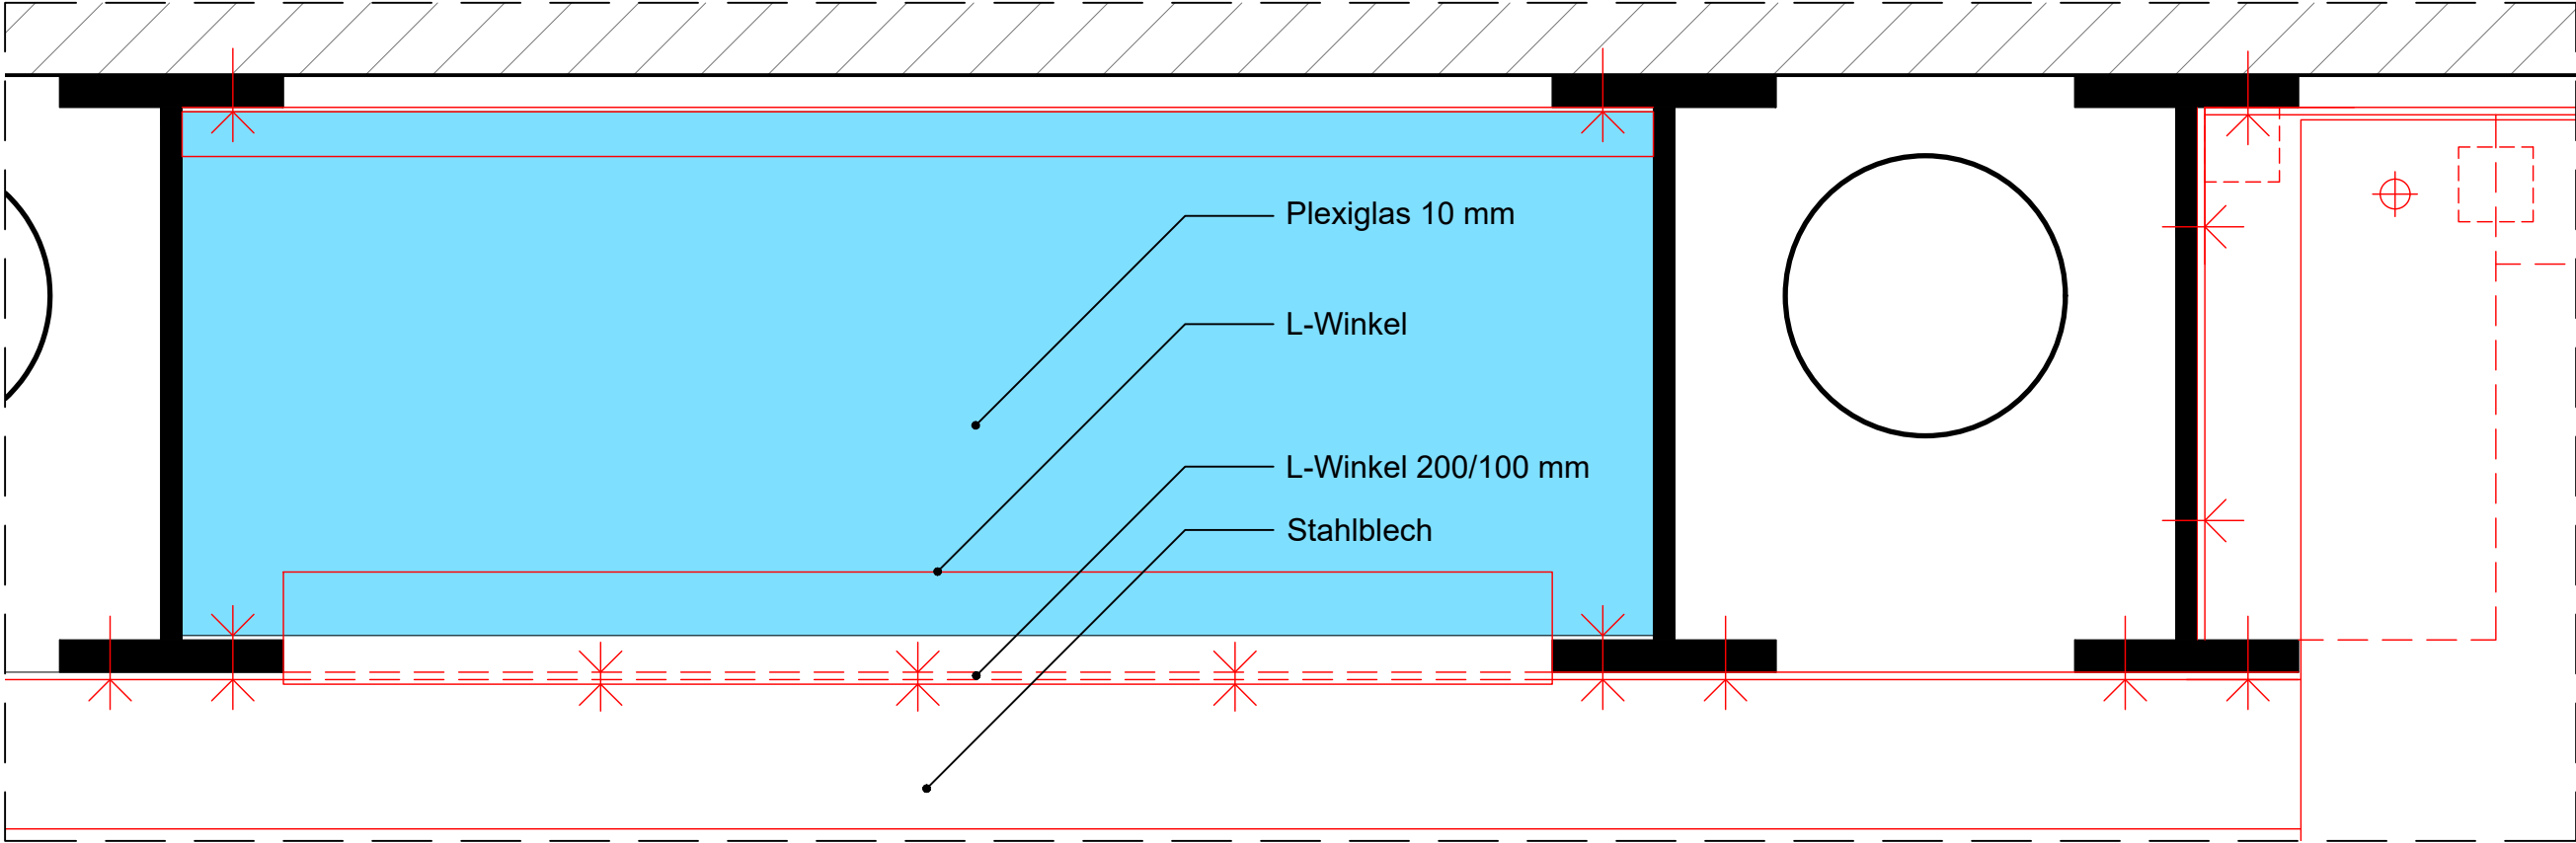

Grundriss Detail

Projekt: Sanierung Koksofenbatterie, 1.BA				Planinhalt: Meistergang Abdichtung Plexiglas		Bauherr:  Stiftung Zollverein Bullmannau 11 45327 Essen	
Projekt-Nr. 54-4-5760	Plan-Nr. A5.737	Datum: 04.12.2023	Planungsphase: Ausführungsplanung	Blattgröße: DIN A3	Maßstab: 1:5	gez.: V	Index: V