


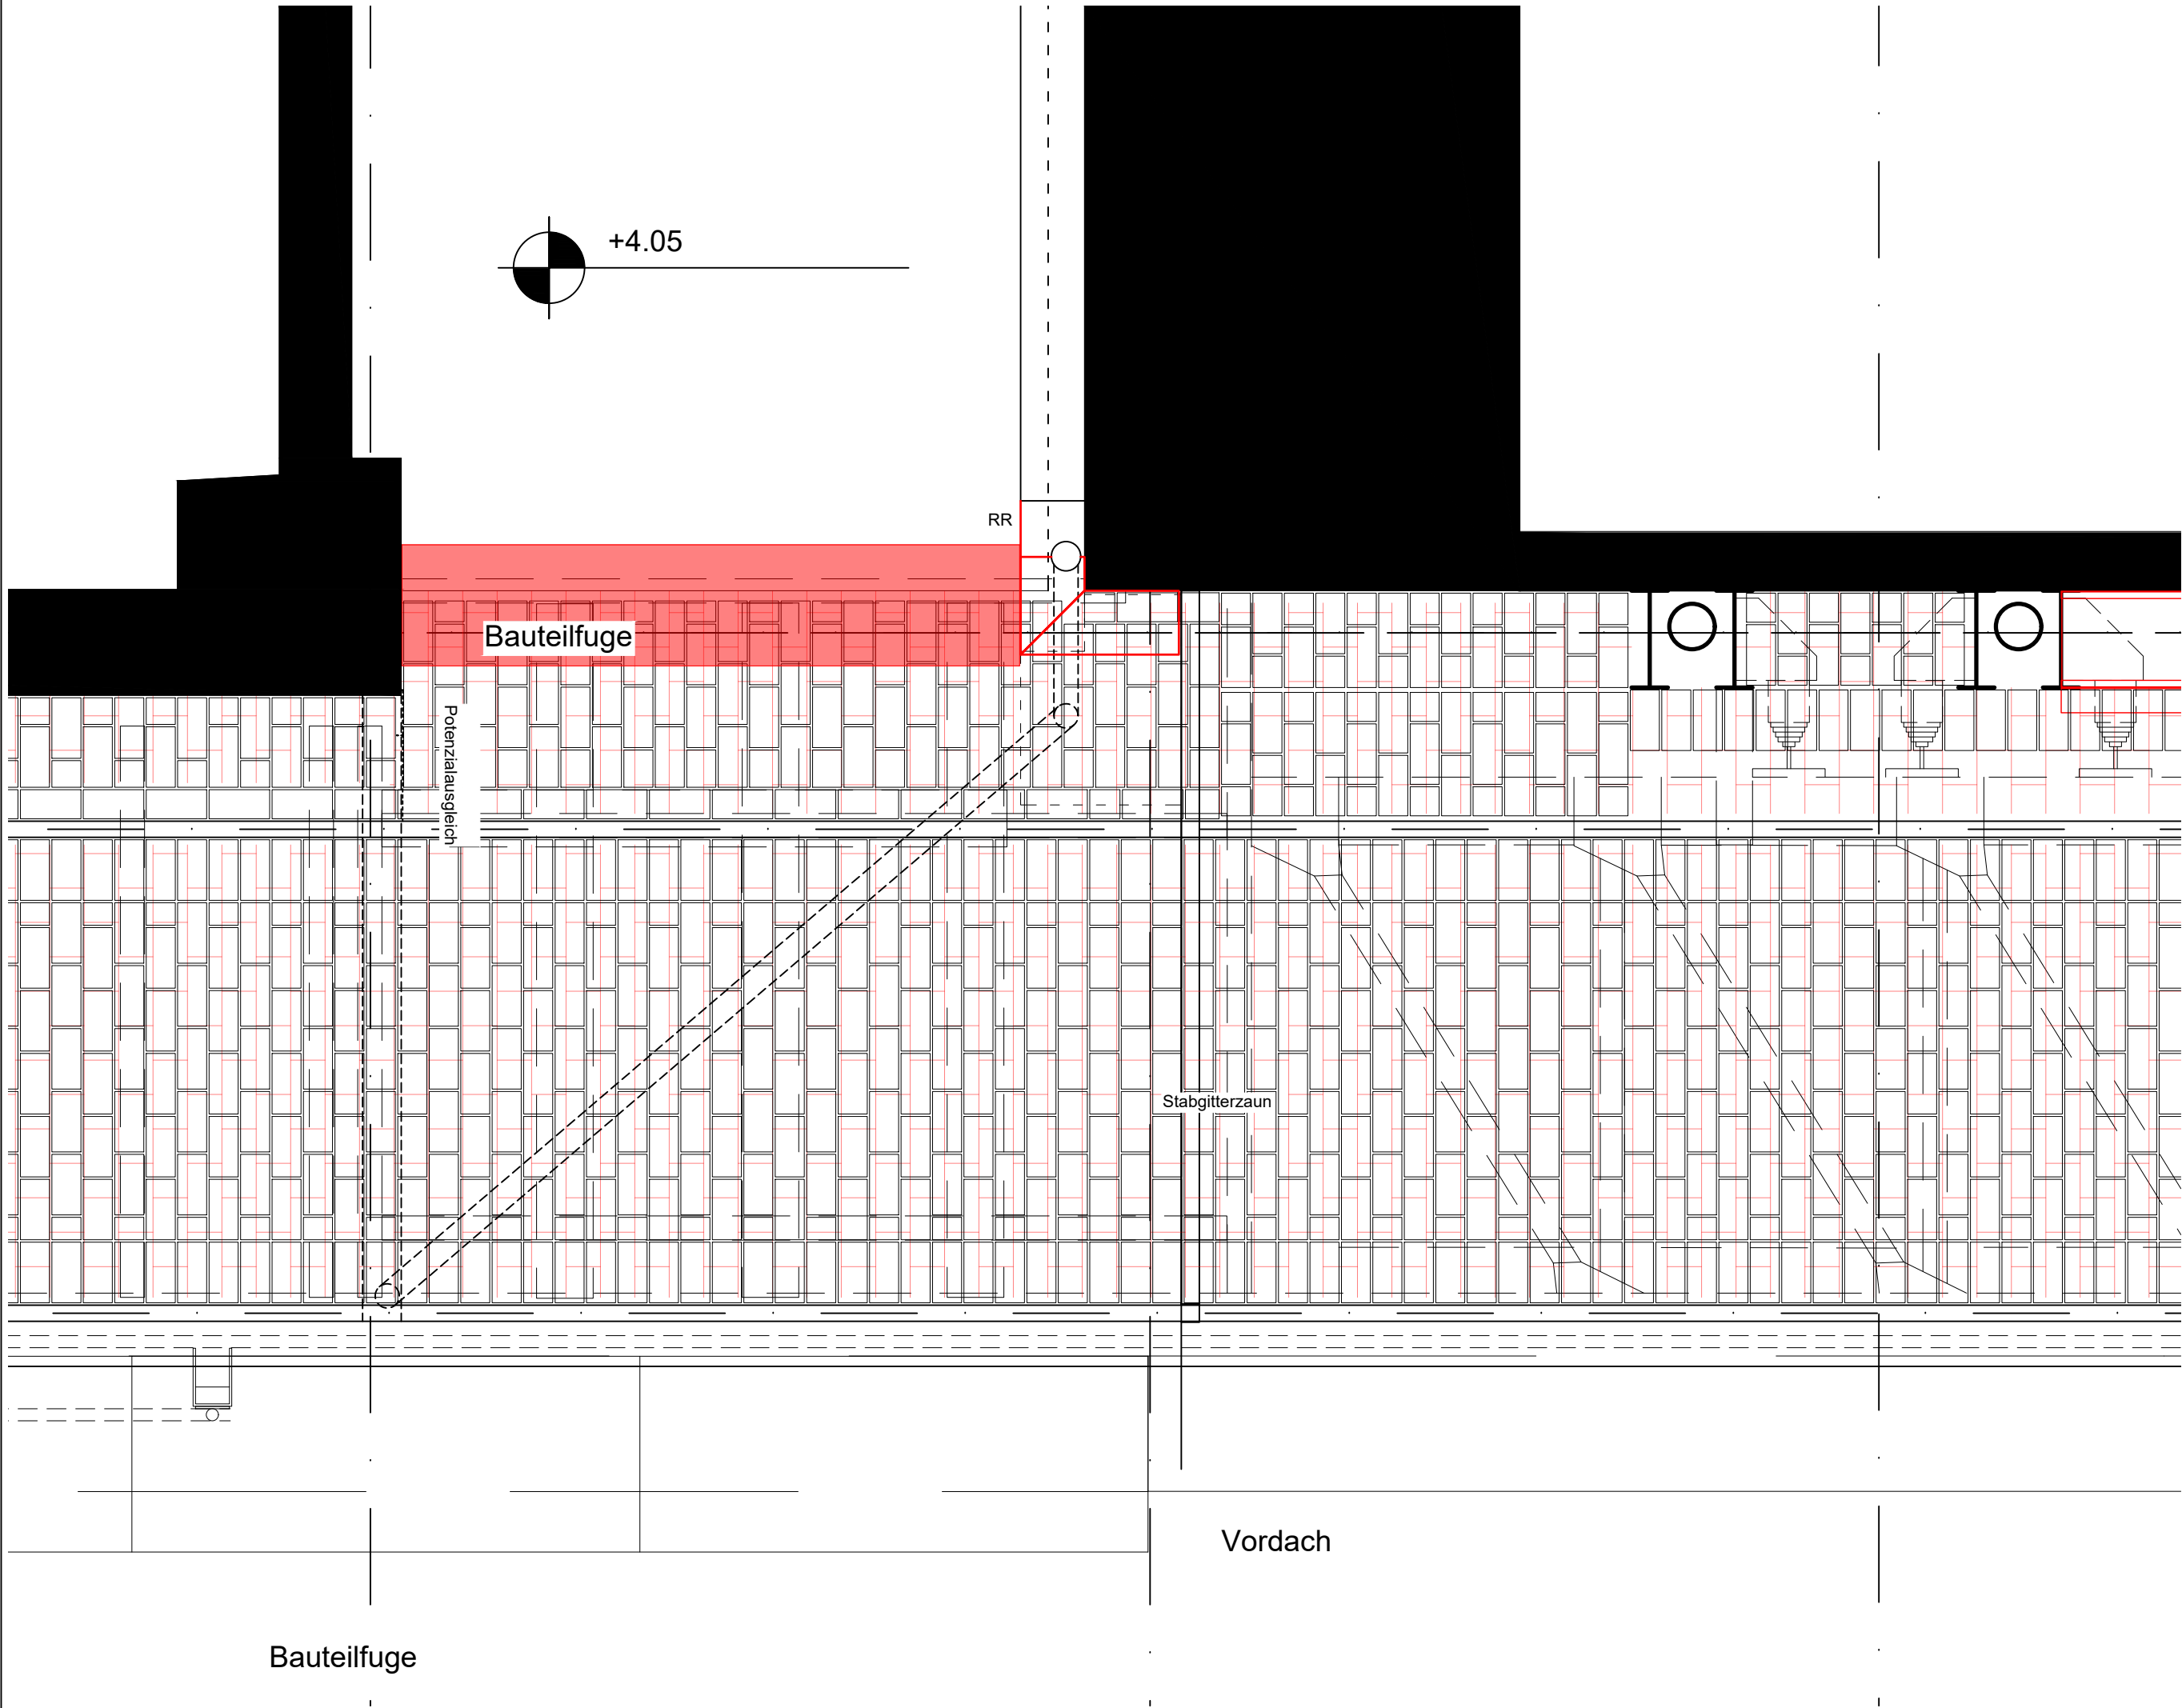

Projekt: Sanierung Koksofenbatterie, 1.BA				Planinhalt: Meistergang Verlege Muster, Durchgang 2			Bauherr:  Stiftung Zollverein Stiftung Zollverein Bullmannau 11 45327 Essen	
Projekt-Nr. 54-4-5760	Plan-Nr. A5.738	Datum: 17.04.2024	Planungsphase: Ausführungsplanung	Blattgröße: DIN A3	Maßstab: 1:25	gez.: damu	Index: V	