


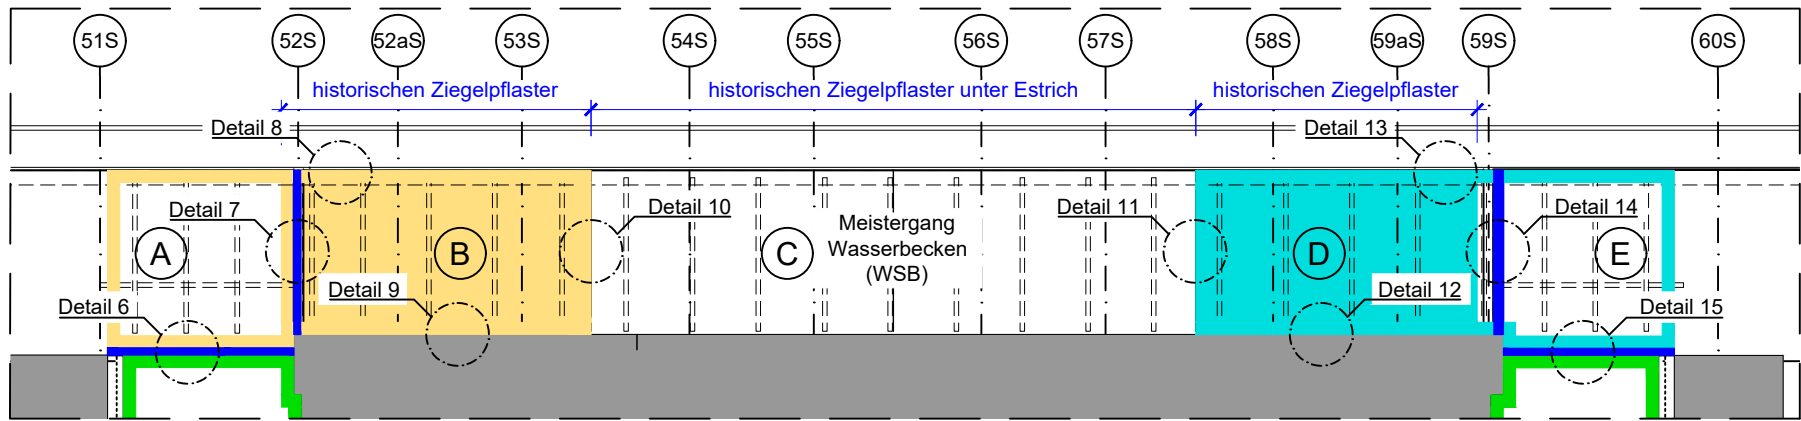


Legende Abdichtungsbereiche

-  Polymerbitumen-Schweißbahn zweilagig, Zementestrichmörtel (Schutzschicht) [Bereich A, B, J & M, L & K]
-  Flüssigkunststoff (untere Abdichtungslage), Gussasphaltestrich (obere Abdichtungslage) [Bereich D, E, H & I]
-  Mineralische Dichtschlämme auf Bestands-Estrich [Bereich F & N]
Entfällt gem. Planungsbesprechung 14.03.2024
-  Kunststoffbahn einlagig (Gleitlage) Zementestrichmörtel (Schutzschicht) [Bereich G]

Alle Maße sind rechnerisch und örtlich zu prüfen. Sämtliche Farbtöne nach Angabe Architekt.
Alle tragenden und konstruktiven Bauteile müssen nach geprüfter statischer Berechnung hergestellt werden.
Es wird ausdrücklich darauf hingewiesen, dass sämtliche Ausführungen der Leistungen nach den anerkannten Regeln der Technik und unter Einhaltung aller Normen, baurechtlichen Vorschriften und Herstellerrichtlinien auszuführen sind.
Alle Durchbrüche und Schlitze für Sanitär-, Heizung, Lüftung- und Elektrotechnik sind ausschließlich den Ausführungsplänen der Fachingenieure zu entnehmen.
Die angegebenen Schalldämmmaße gelten für das betreffende Bauteil unter Berücksichtigung aller Anschlüsse und flankierenden Bauteile.


Abdeckblech Fuge, einseitig verschraubt gegen verrutschen
Ziegelpflaster im Mörtelbett
Zementestrichmörtel
Gussaspahltestrich
Flüssigkunststoff
Ziegelpflaster im Mörtelbett
Estrich als Ausgleichsschicht

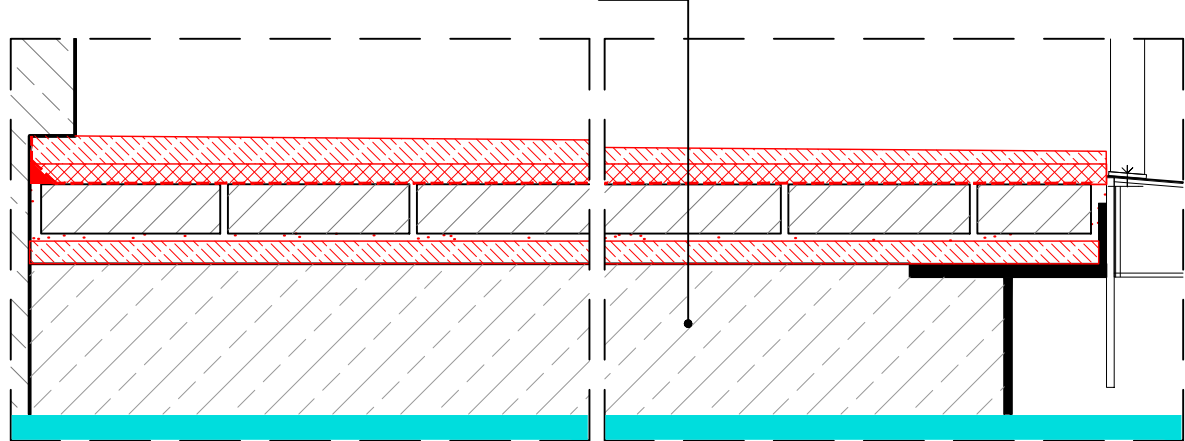

Detail 12, 1:10
Bereich D

Detail 13, 1:10
Bereich D

Abdeckblech Fuge, einseitig verschraubt gegen verrutschen
Ziegelpflaster im Mörtelbett
Gussaspahltestrich
Flüssigkunststoff
Estrich als Ausgleichsschicht
Beton Bestand

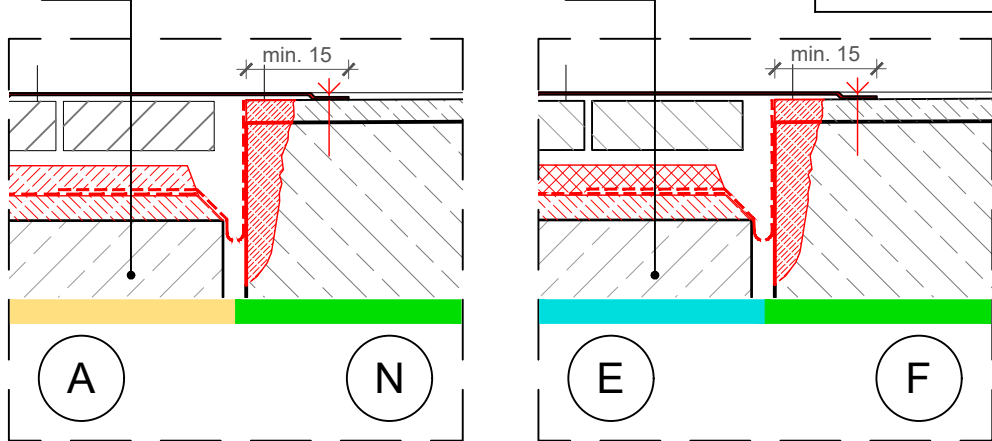


Detail 6, 1:10

Detail 15, 1:10

*Gefälle vom Gebäude weg


Abdeckblech Fuge, einseitig verschraubt gegen verrutschen
Ziegelpflaster im Mörtelbett
Gussaspahltestrich
Flüssigkunststoff
Estrich als Ausgleichsschicht
Beton Bestand

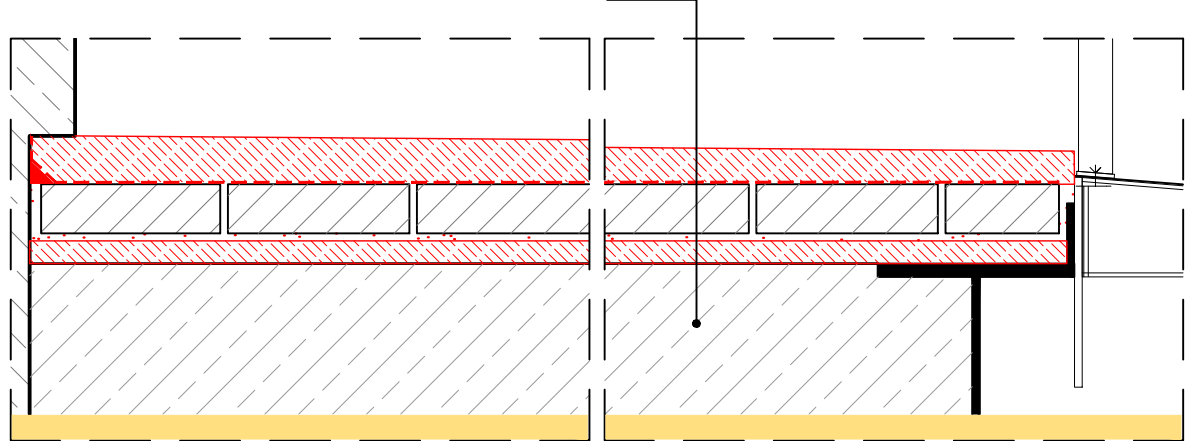

Detail 9, 1:10
Bereich B


Detail 8, 1:10
Bereich B

Zementestrichmörtel
Gussaspahltestrich
Flüssigkunststoff
Ziegelpflaster im Mörtelbett Bestand
Estrich Bestand
Beton Bestand

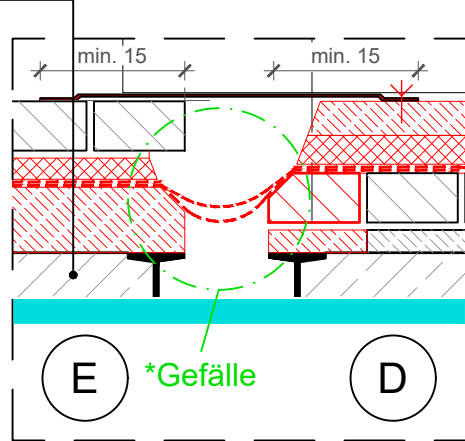


Detail 14, 1:10

Zementestrichmörtel
Gussaspahltestrich
Flüssigkunststoff
Polymerbitumen-Schweißbahn zweilagig
Ziegelpflaster im Mörtelbett Bestand
Estrich Bestand
Beton Bestand

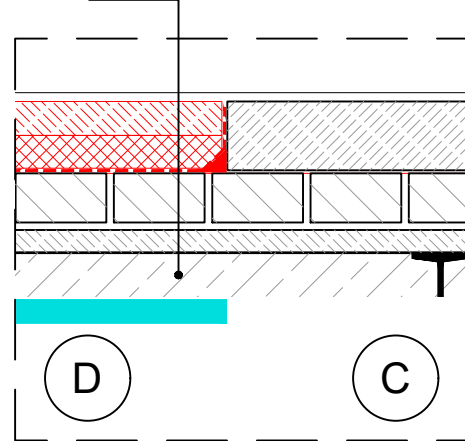

Detail 11, 1:10

Abdeckblech Fuge, einseitig verschraubt gegen verrutschen
Ziegelpflaster im Mörtelbett
Zementestrichmörtel
Polymerbitumen-Schweißbahn zweilagig
Estrich als Ausgleichsschicht
Beton Bestand

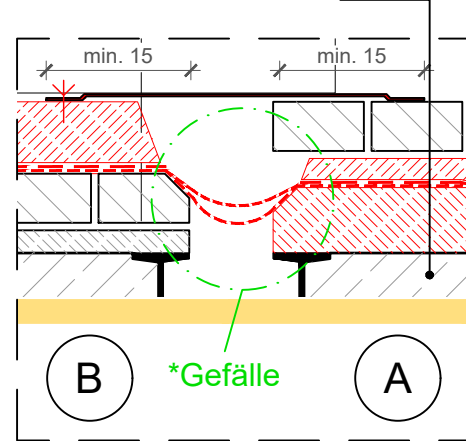

Detail 7, 1:10

Projekt:

Sanierung Koksofenbatterie, 1.BA

Planinhalt:

Meistergang Abdichtungen, KT2 WSB

Blattgröße:

A3 Lang

Maßstab:

1:125, 1:10

gez.:

0

Index:

0

Bauherr:

Stiftung Zollverein

Stiftung Zollverein

Bullmannau 11

45327 Essen