






Schnitt A-A

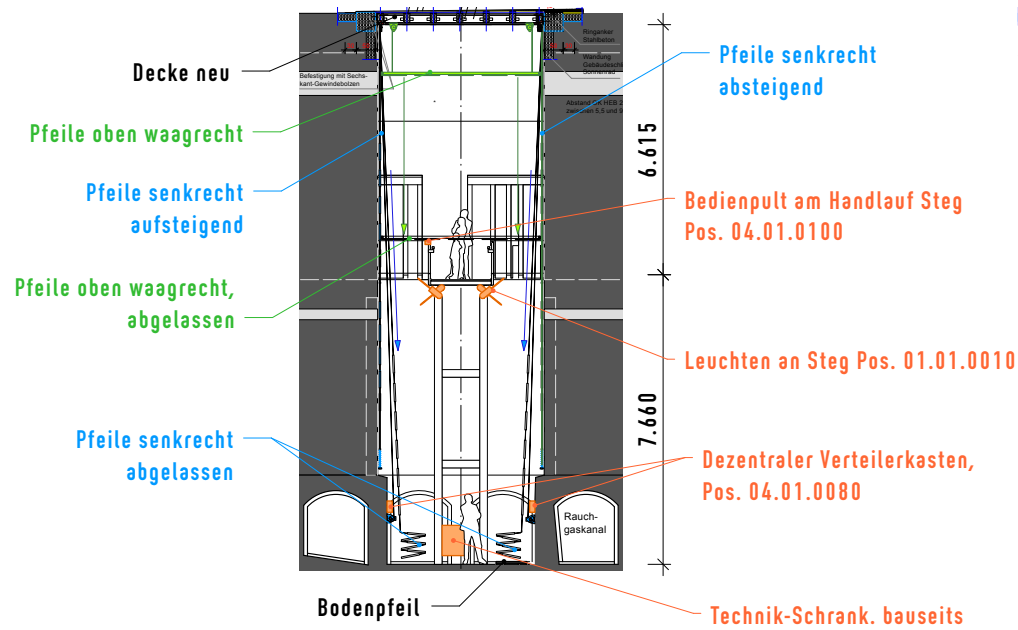

Schnitt längs

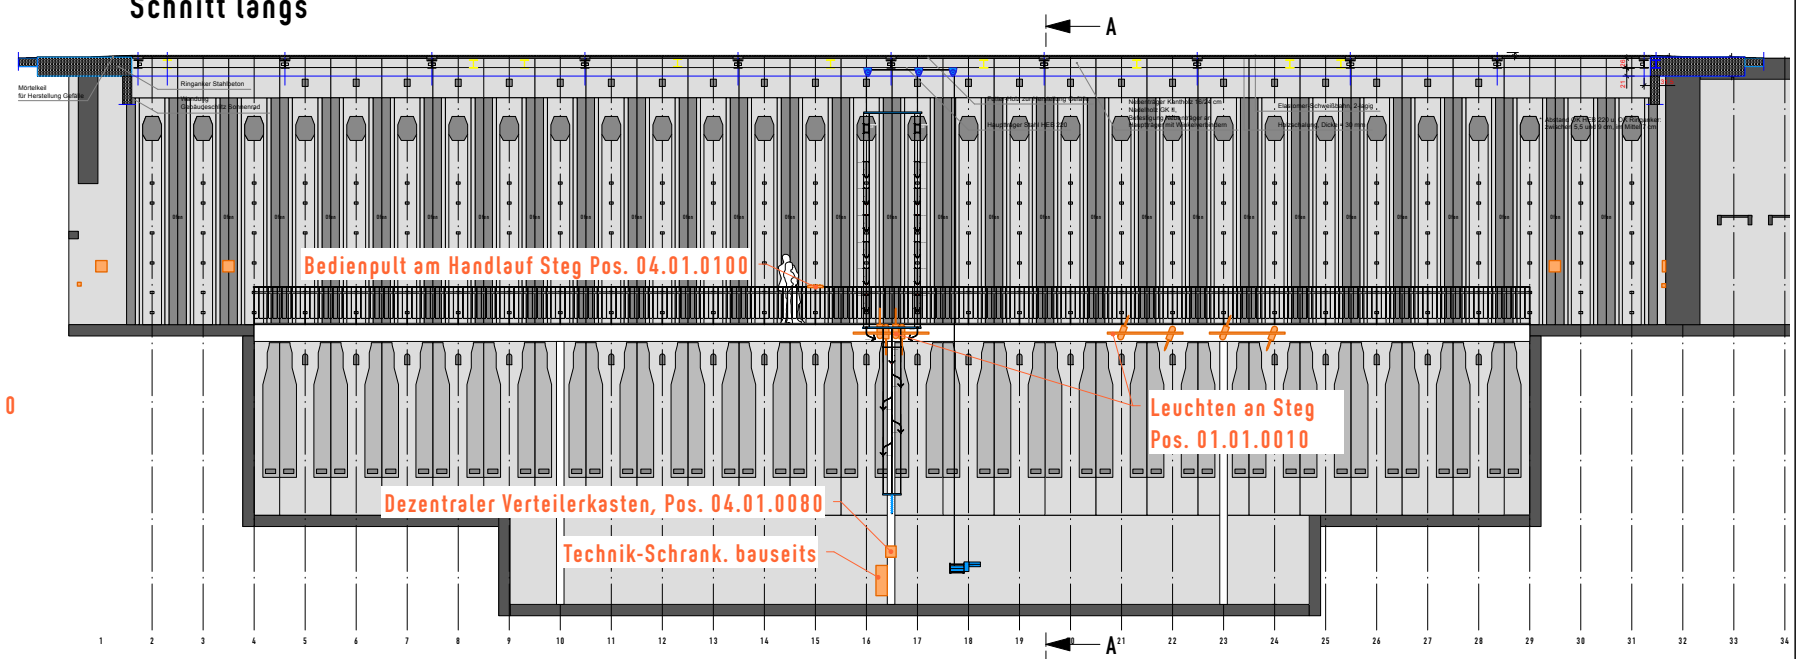

Grundriss ohne Decke

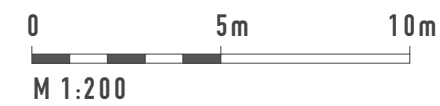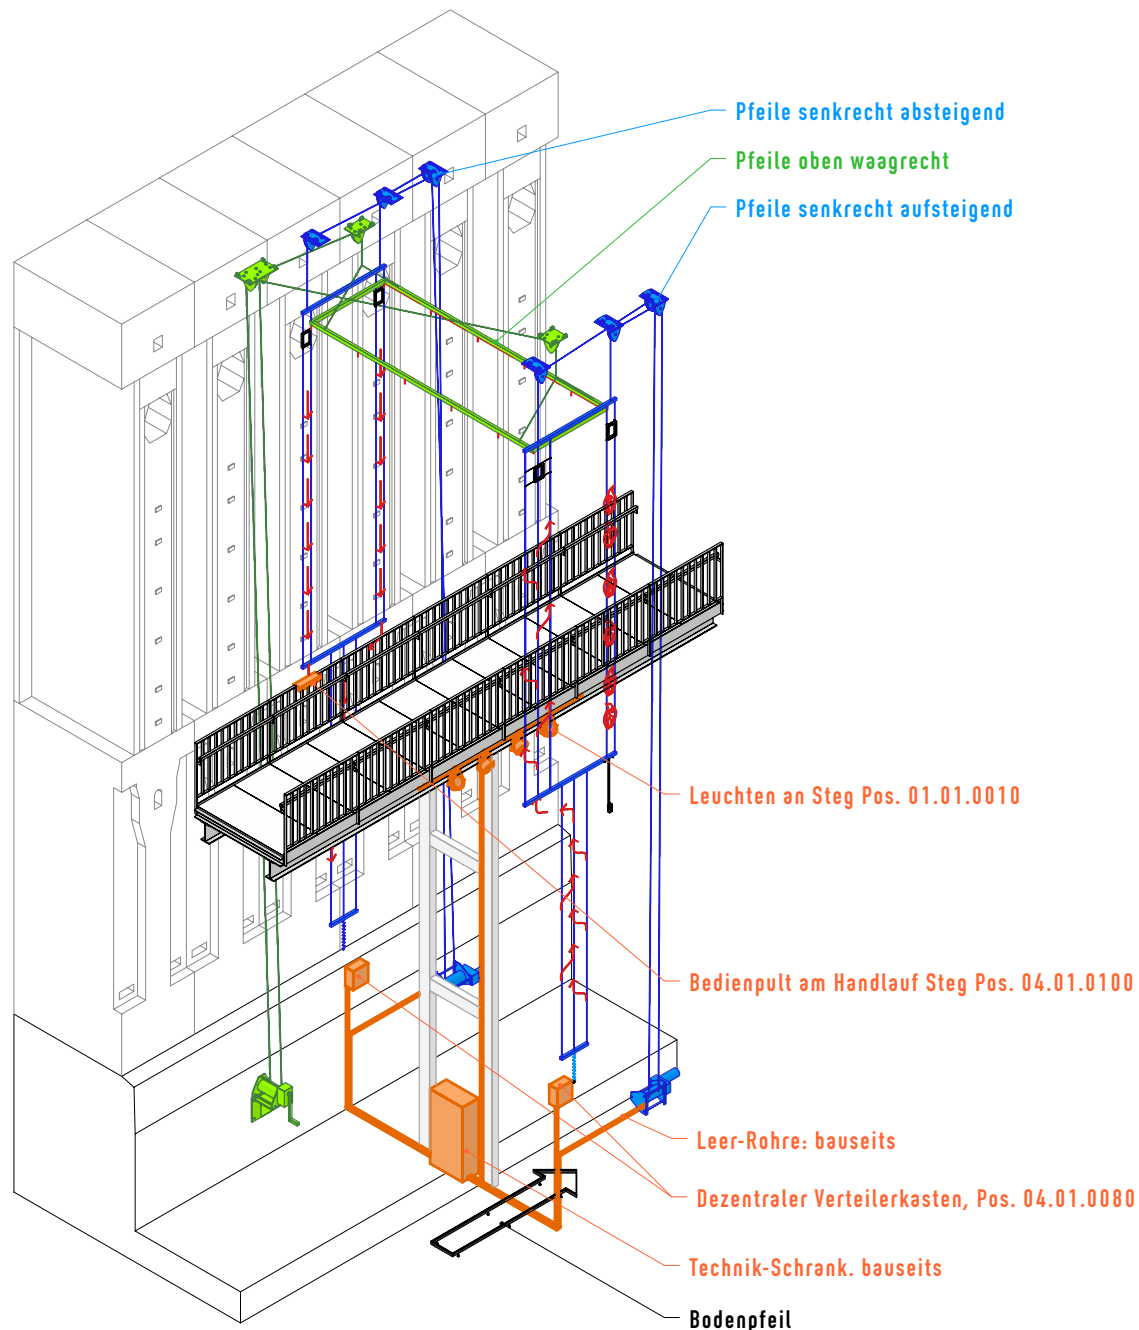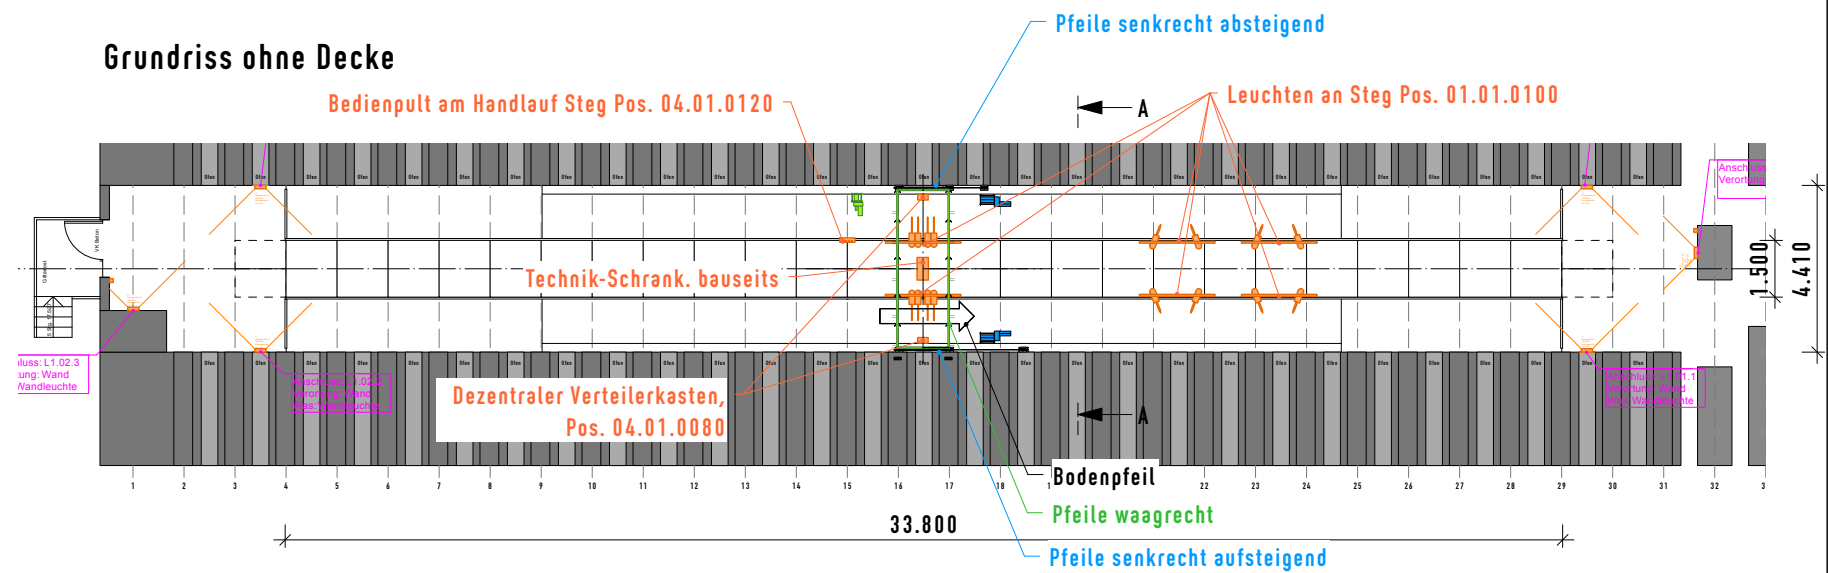

Schemazeichnung; alle Maße und Konstruktionen sind vom Auftragnehmer zu prüfen!

Bauherr Stiftung Zollverein UNESCO-Welterbe Zollverein Bullmannäue 11 45327 Essen Projektadresse wie Bauherr		Projektname DPF Station Beheizen		Planinhalt Übersicht	
Architekt jangled nerves gmbh hallstrasse 25 a 70376 stuttgart t. +49.711.550375-0 a f. +49.711.550375-22 www.jn.de a info@jn.de		Plannummer 100		Index	
Maßstab DIN A3	Leistungphase ssc	JN-Projektnummer 1690			
Projektleitung bne	Ersteller ssc	Planerstellungsdatum	Druckdatum 02.07.26		