
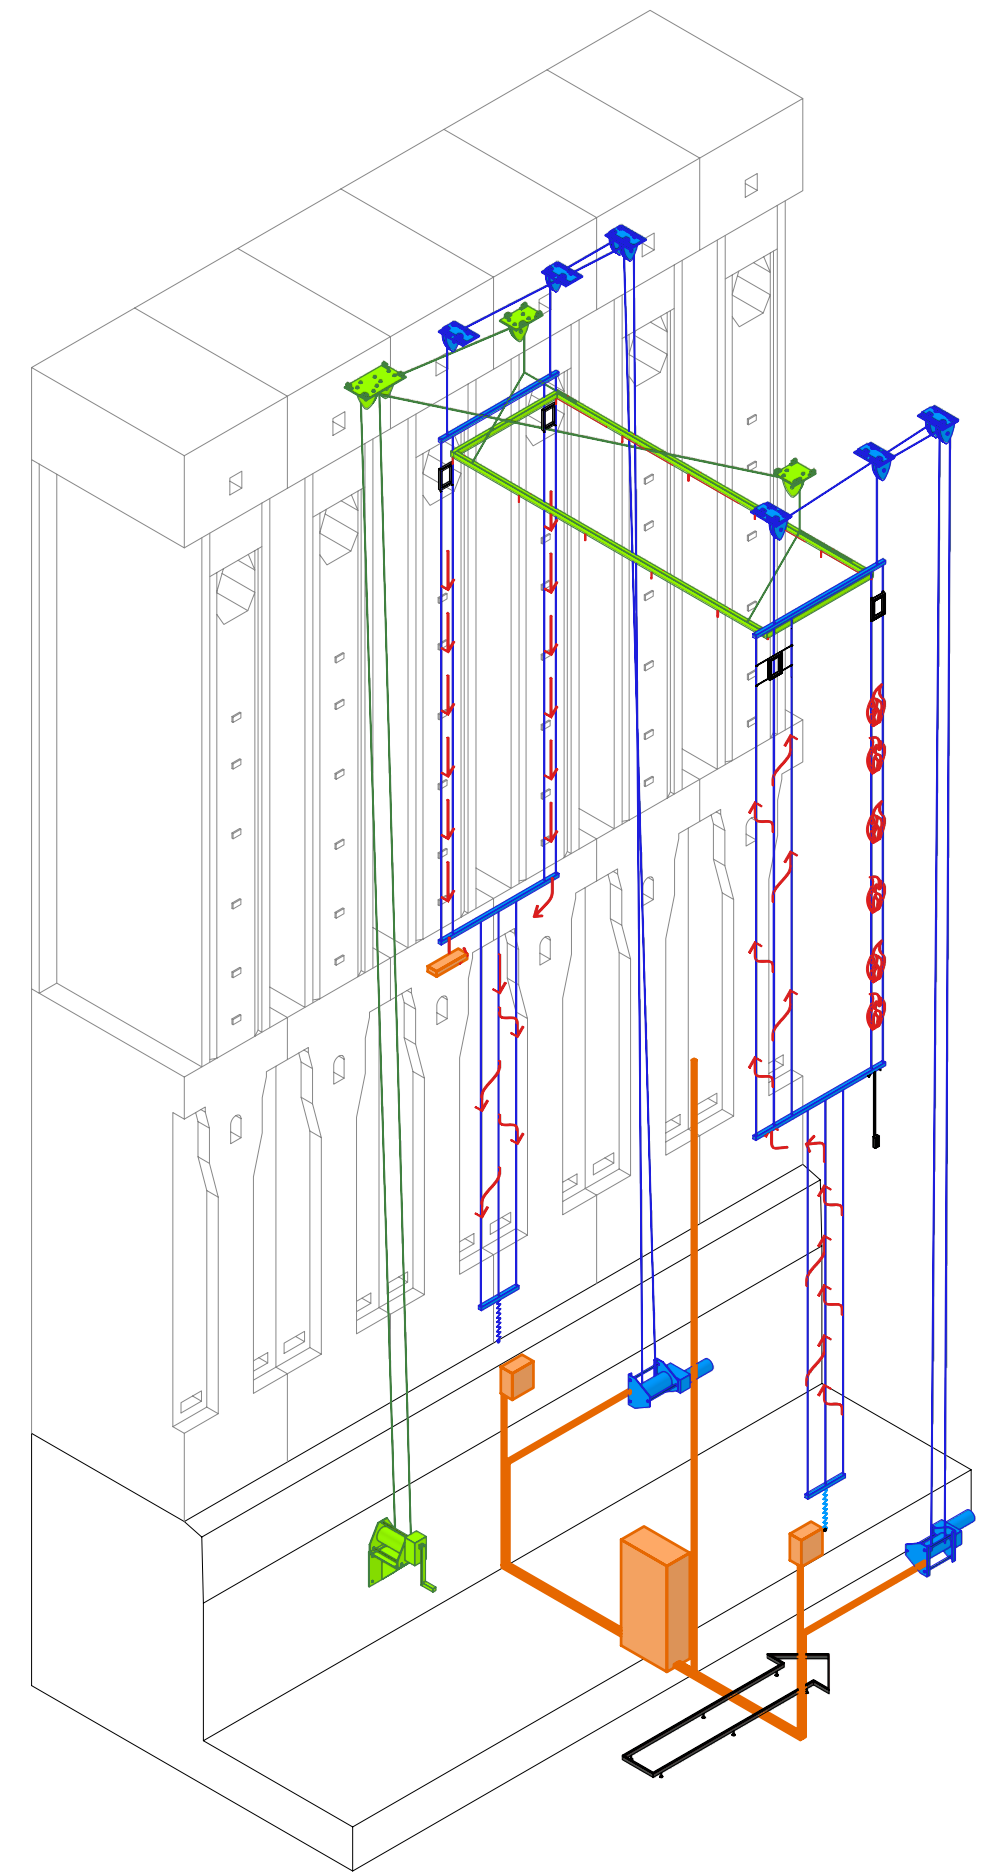


Pfeile senkrecht absteigend

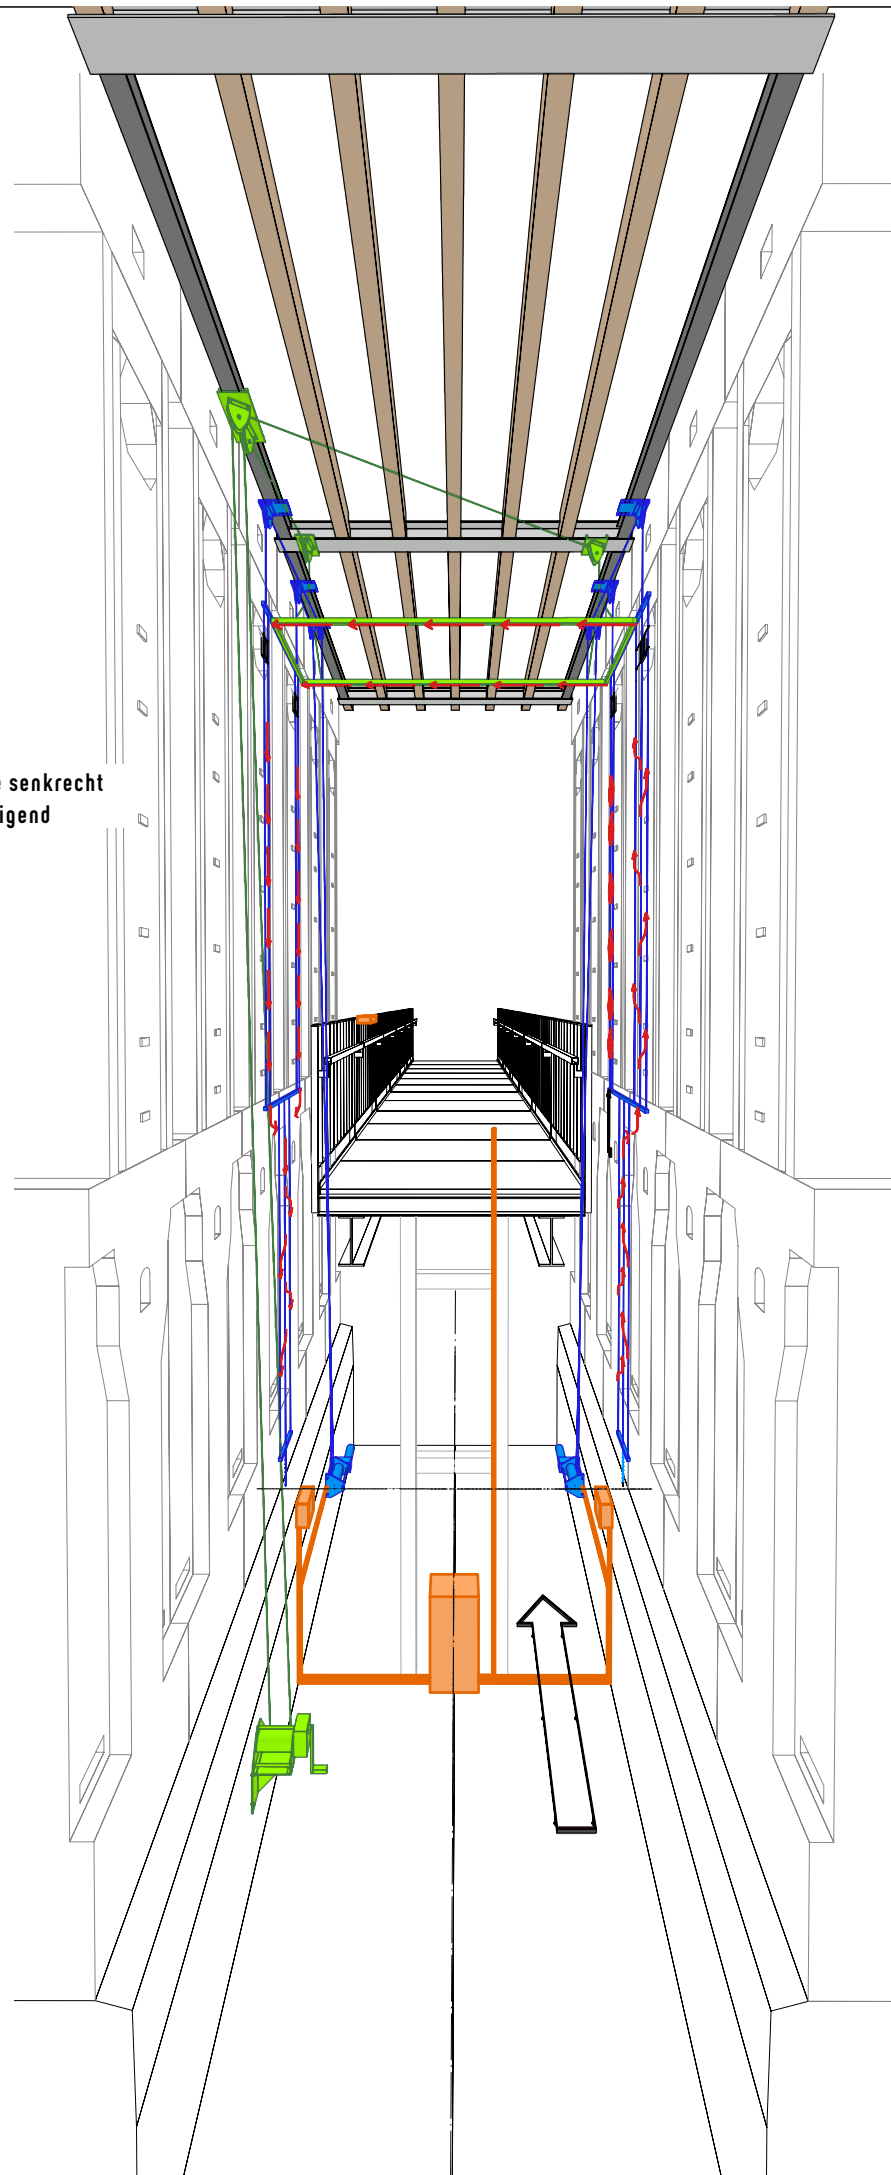

Schemazeichnung; alle Maße und Konstruktionen sind vom Auftragnehmer zu prüfen!

Bauherr
Stiftung Zollverein
UNESCO-Welterbe Zollverein
Bullmannäue 11
45327 Essen
Projektadresse
wie Bauherr

Projektname
DPF Station Beheizen


Architekt
jangled nerves gmbh
hallstrasse 25 a 70376 stuttgart
t. +49.711.550375-0 a f. +49.711.550375-22
www.jn.de a info@jn.de

Planinhalt
Übersicht


Plannummer	152-01		Index
Maßstab	Plangröße	Leistungsphase	JN-Projektnummer
Projektleitung	Ersteller	Planstellungsdatum	Druckdatum
bne	ssc		1690 02.07.26

VORABZUG


Pfeile senkrecht absteigend

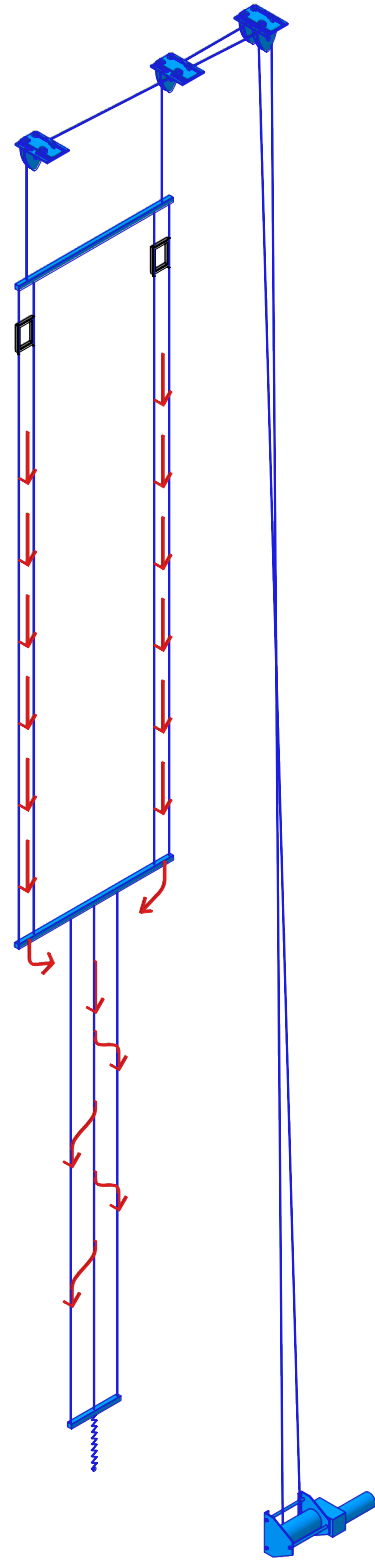


Pfeile oben waagrecht

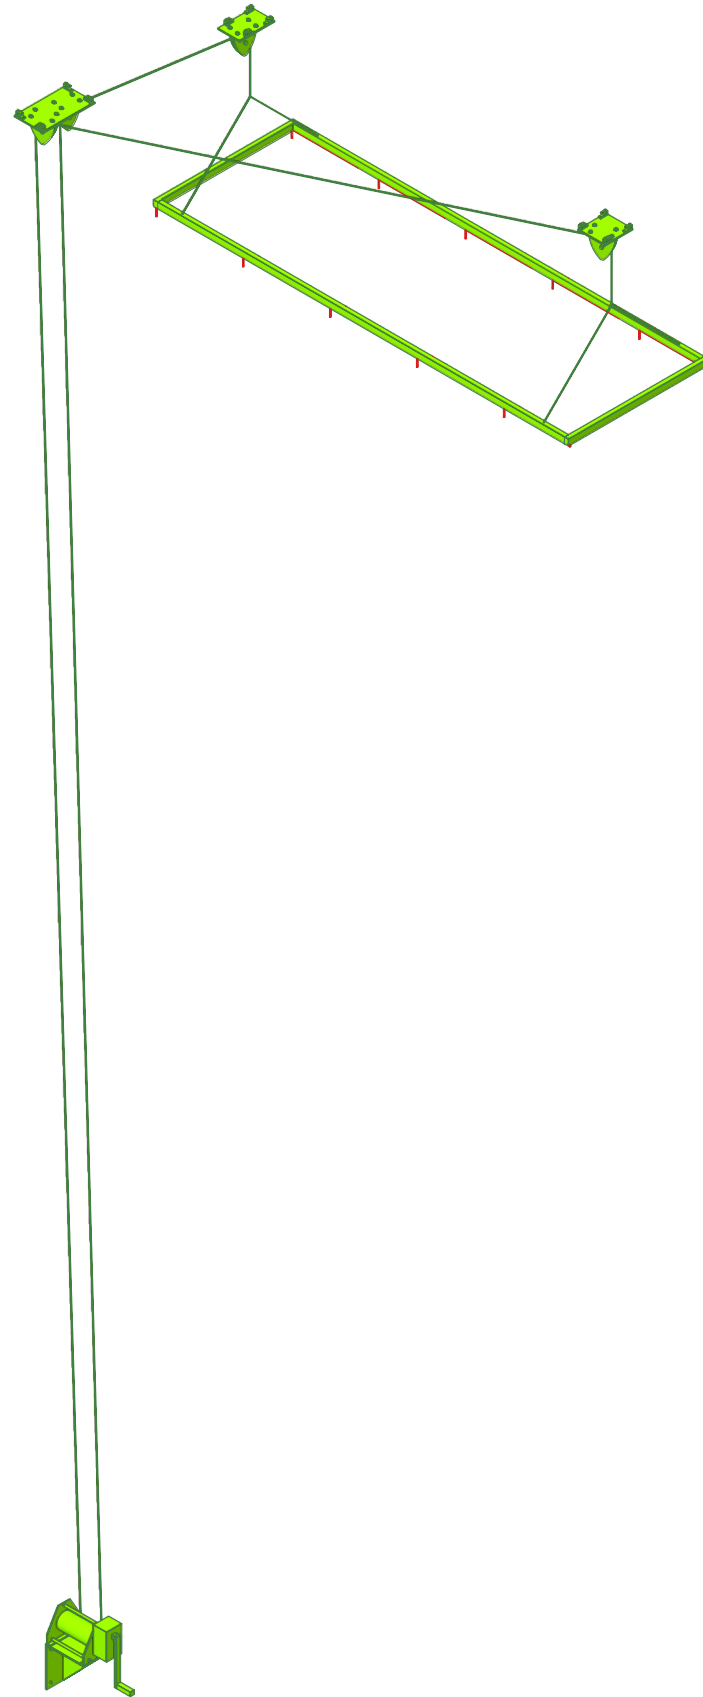

Pfeile senkrecht aufsteigend

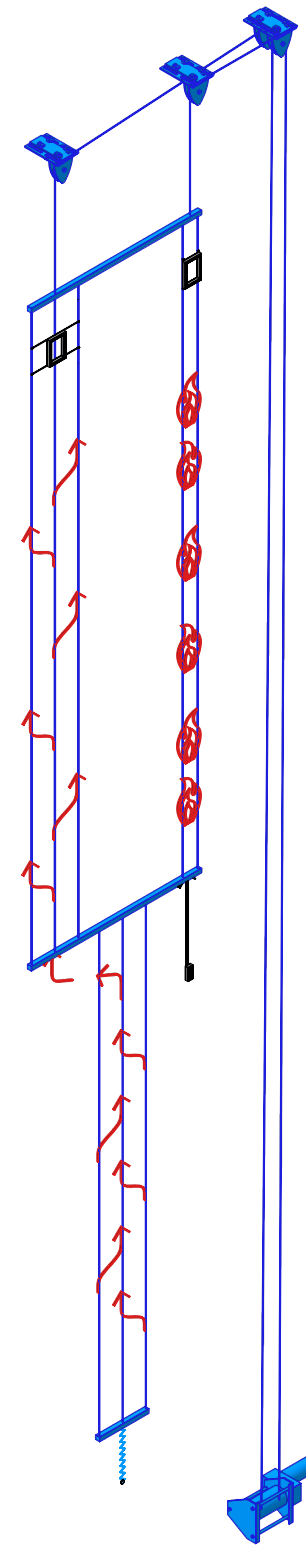

Bodenpfeil

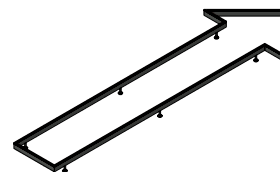

Schemazeichnung; alle Maße und Konstruktionen sind vom Auftragnehmer zu prüfen!

Bauherr
Stiftung Zollverein
UNESCO-Welterbe Zollverein
Bullmannäue 11
45327 Essen
Projektadresse
wie Bauherr


Projektname
DPF Station Beheizen

Architekt
jangled nerves gmbh
hallstrasse 25 a 70376 stuttgart
t. +49.711.550375-0 a f. +49.711.550375-22
www.jn.de a info@jn.de


Planinhalt Übersicht			
Plannummer 152-02			Index
Maßstab	Plangröße DIN A3	Leistungsphase	JN-Projektnummer 1690
Projektleitung bne	Ersteller ssc	Planstellungsdatum	Druckdatum 02.07.26

VORABZUG



Pfeile senkrecht aufsteigend

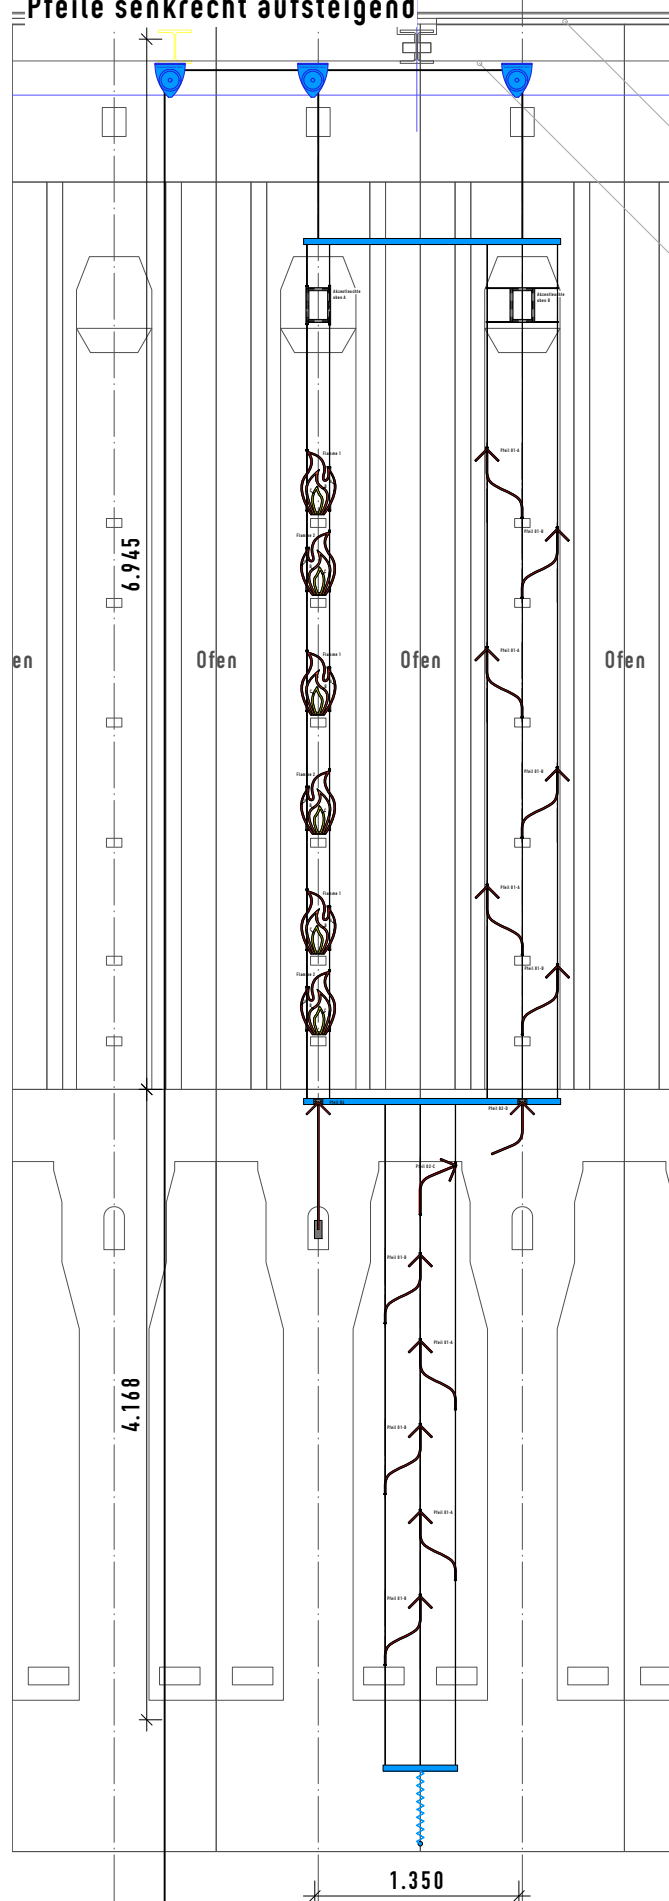

Pfeile senkrecht absteigend

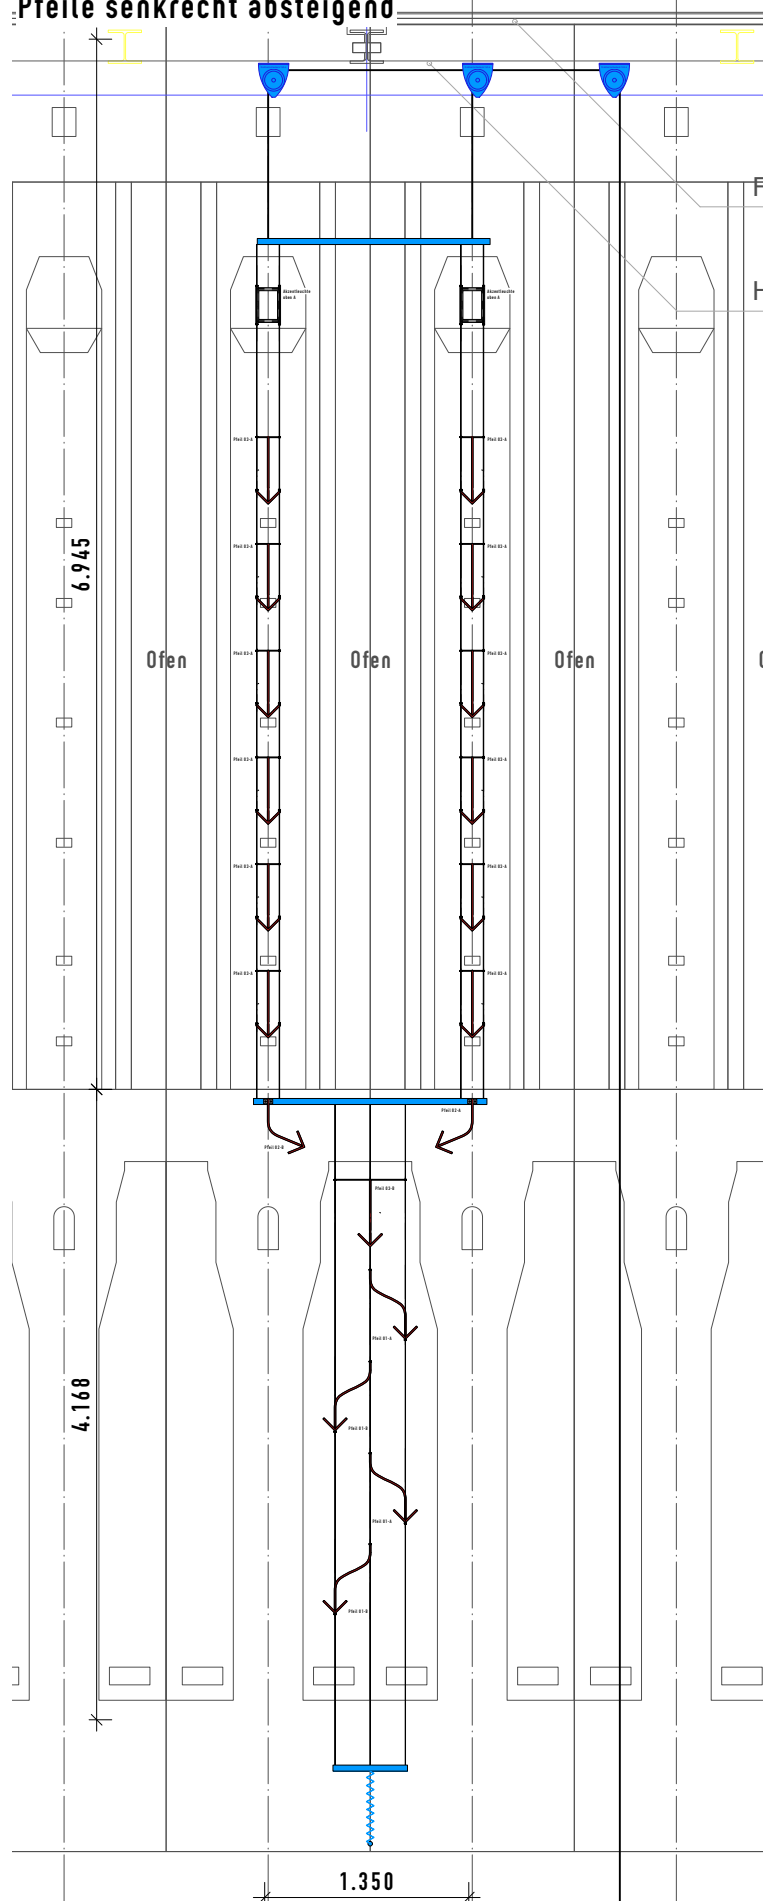

Pfeile oben waagrecht

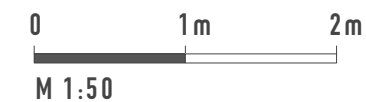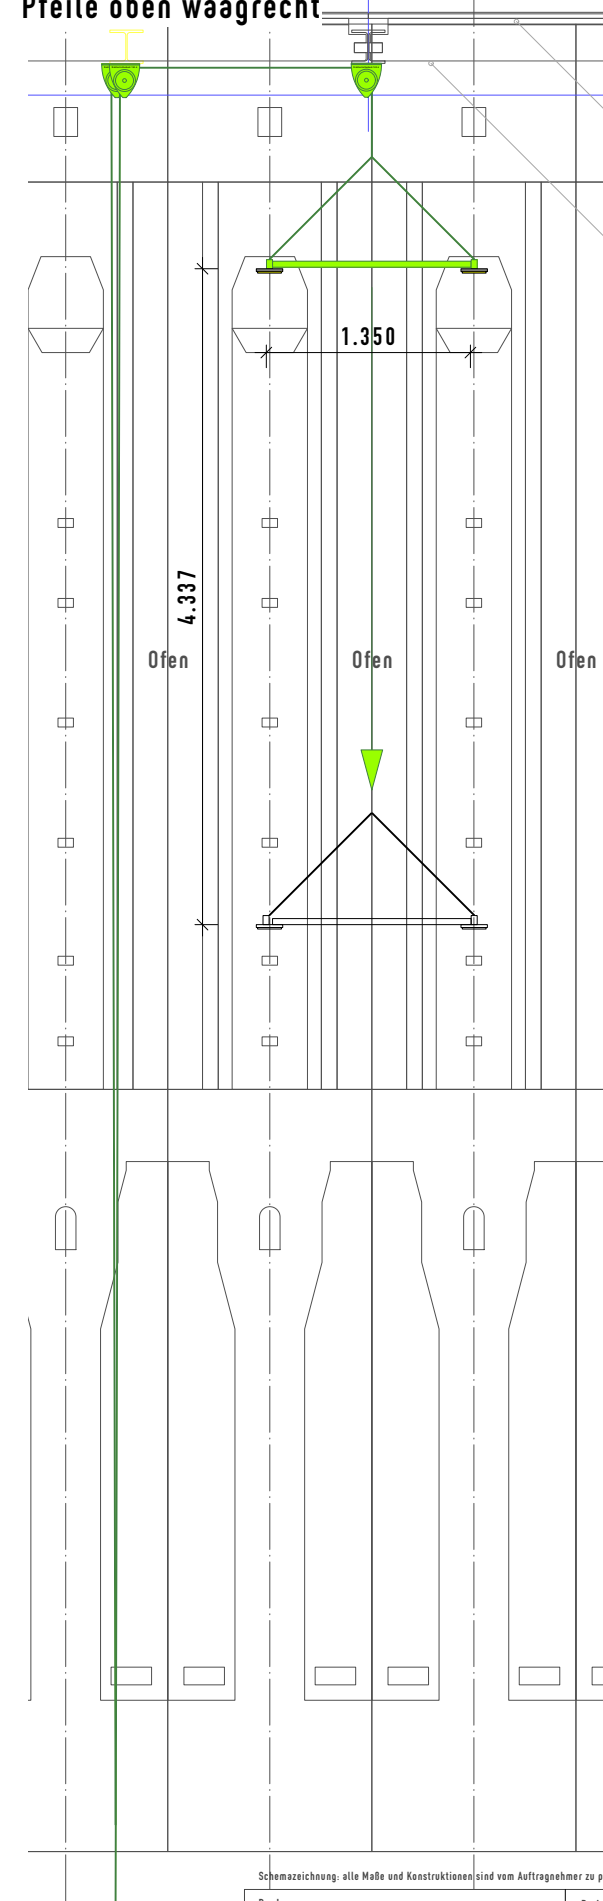

Schemazeichnung; alle Maße und Konstruktionen sind vom Auftragnehmer zu prüfen!

Bauherr
Stiftung Zollverein
UNESCO-Welterbe Zollverein
Bullmannau 11
45327 Essen
Projektadresse
wie Bauherr


Projektname
DPF Station Beheizen

Architekt
jangled nerves gmbh
hallstrasse 25 a 70376 stuttgart
t. +49.711.550375-0 a f. +49.711.550375-22
www.jn.de a info@jn.de


Planinhalt Übersicht		Index
Plannummer 152-03		JN-Projektnummer 1690
Maßstab DIN A3	Leistungsphase	Druckdatum 02.07.26
Projektleitung bne	Ersteller ssc	Planerstellungdatum

VORABZUG



Pfeile senkrecht aufsteigend

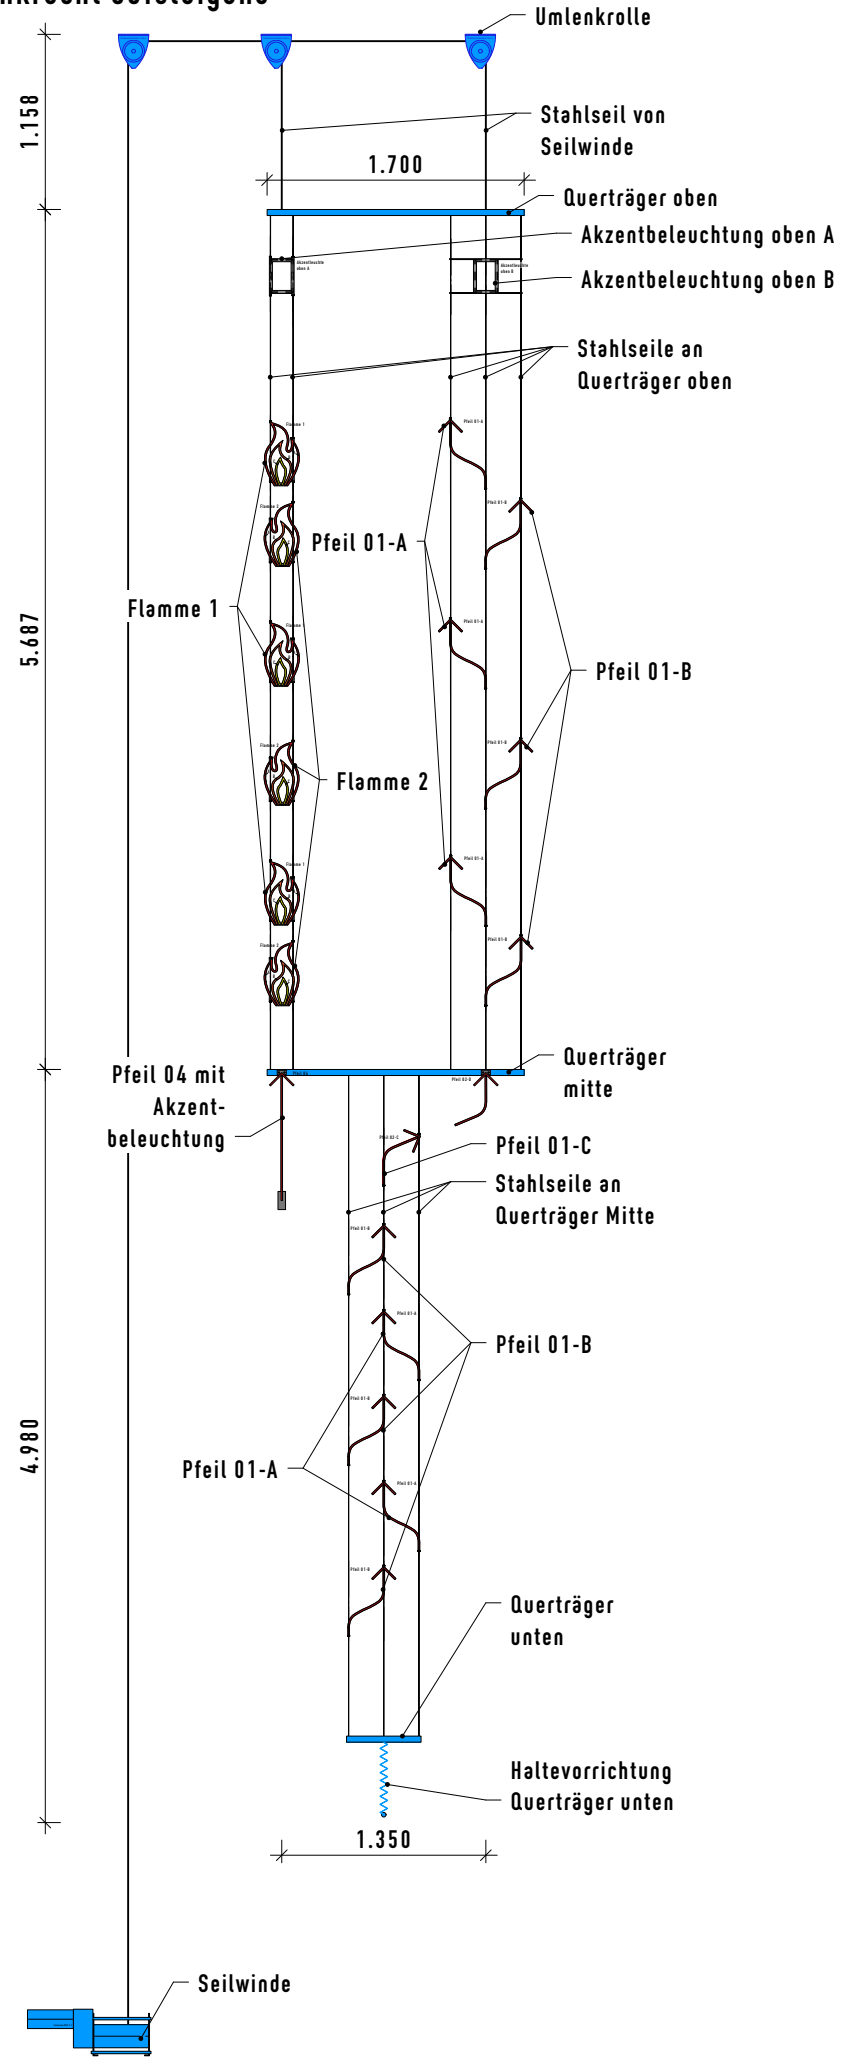

Pfeile senkrecht absteigend

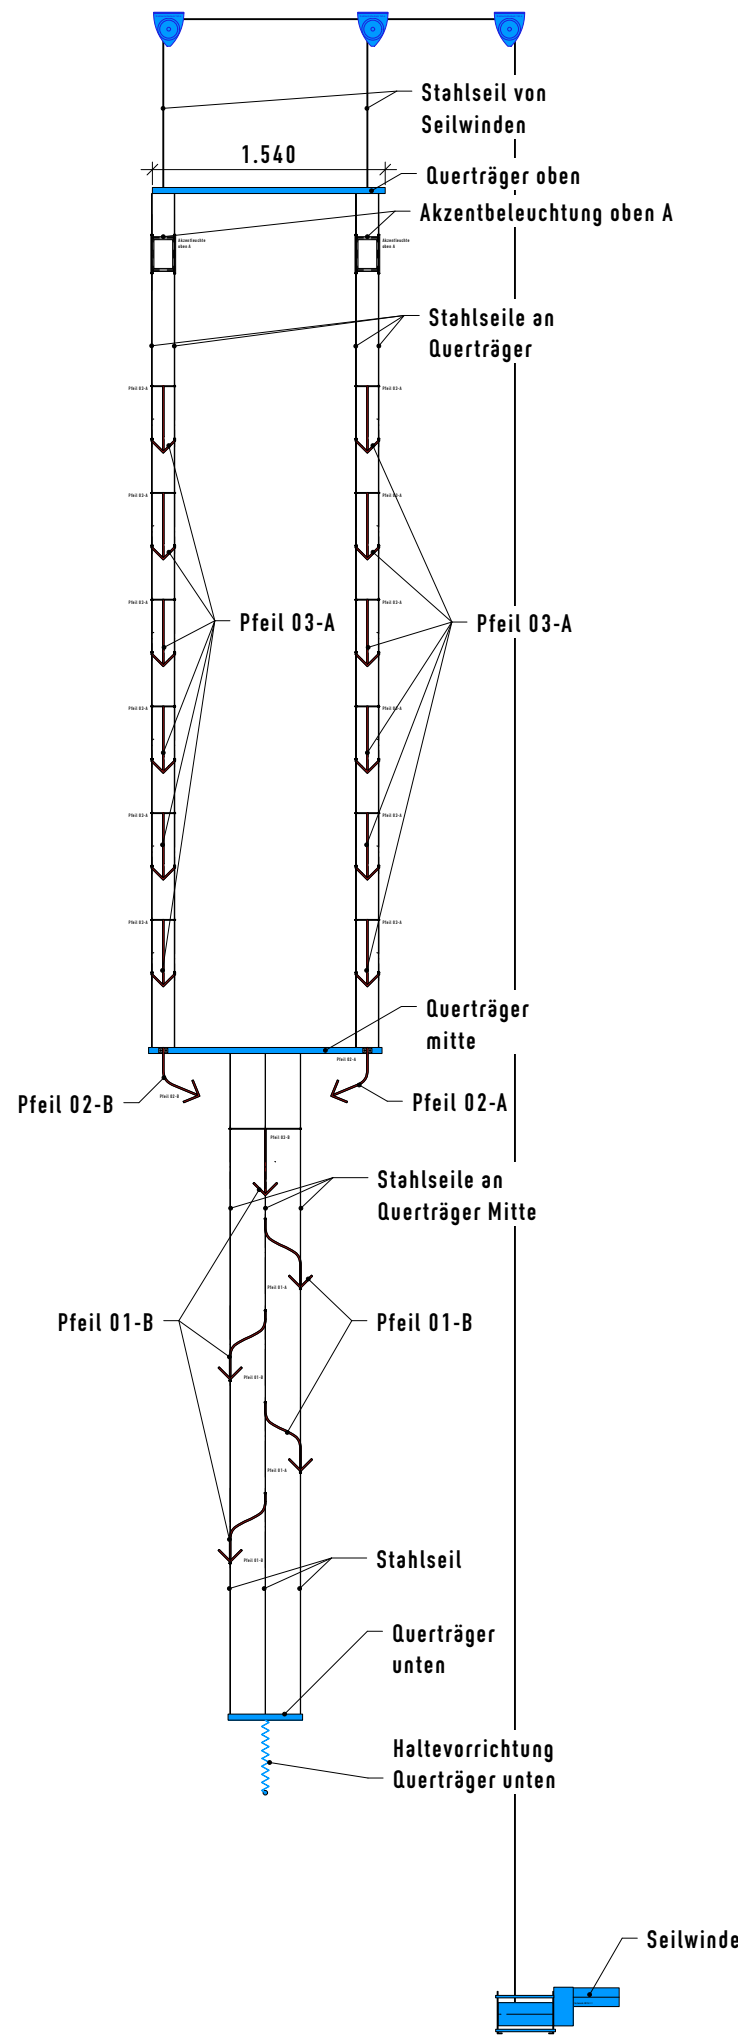

Grundriss, nur senkrechte Pfeile

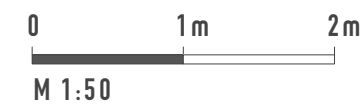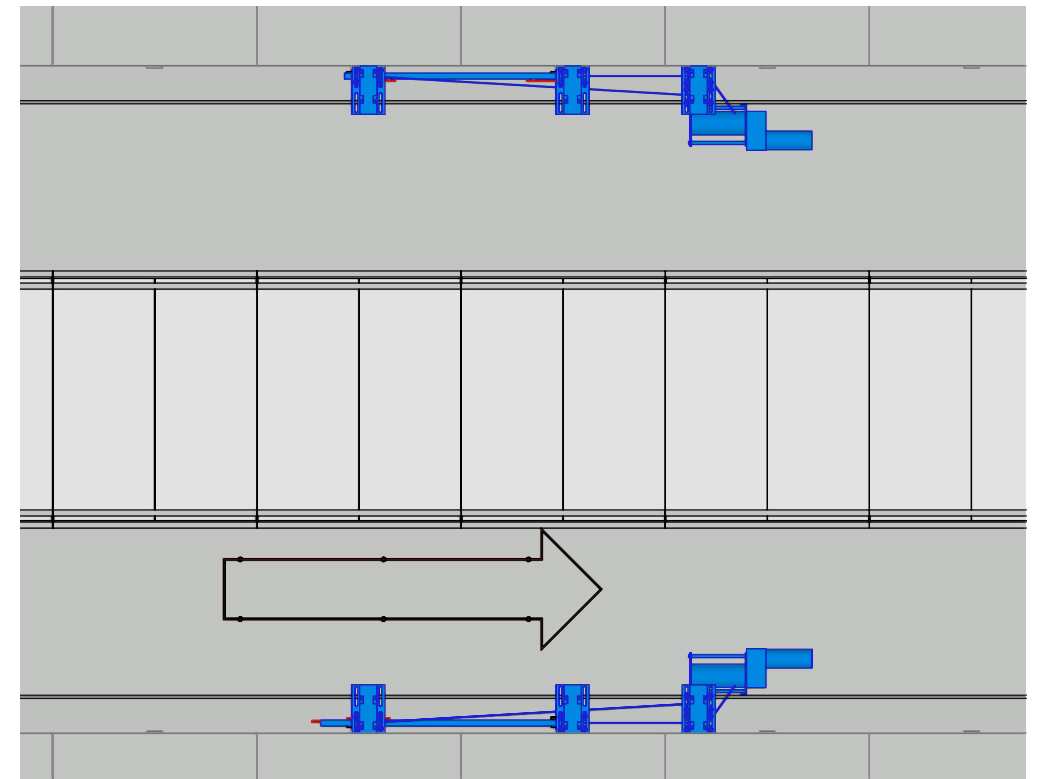

Schemazeichnung; alle Maße und Konstruktionen sind vom Auftragnehmer zu prüfen!



Bauherr
Stiftung Zollverein
UNESCO-Welterbe Zollverein
Bullmannäue 11
45327 Essen
Projektadresse
wie Bauherr

Projektname
DPF Station Beheizen



Architekt
jangled nerves gmbh
hallstrasse 25 a 70376 stuttgart
t. +49.711.550375-0 a f. +49.711.550375-22
www.jn.de a info@jn.de

Planinhalt Übersicht		Index	
Plannummer 152-04		JN-Projektnummer 1690	
Maßstab DIN A3	Leistungsphase	Planstellungsdatum	Druckdatum 02.07.26
Projektleitung bne	Ersteller ssc		

Schnitt A-A

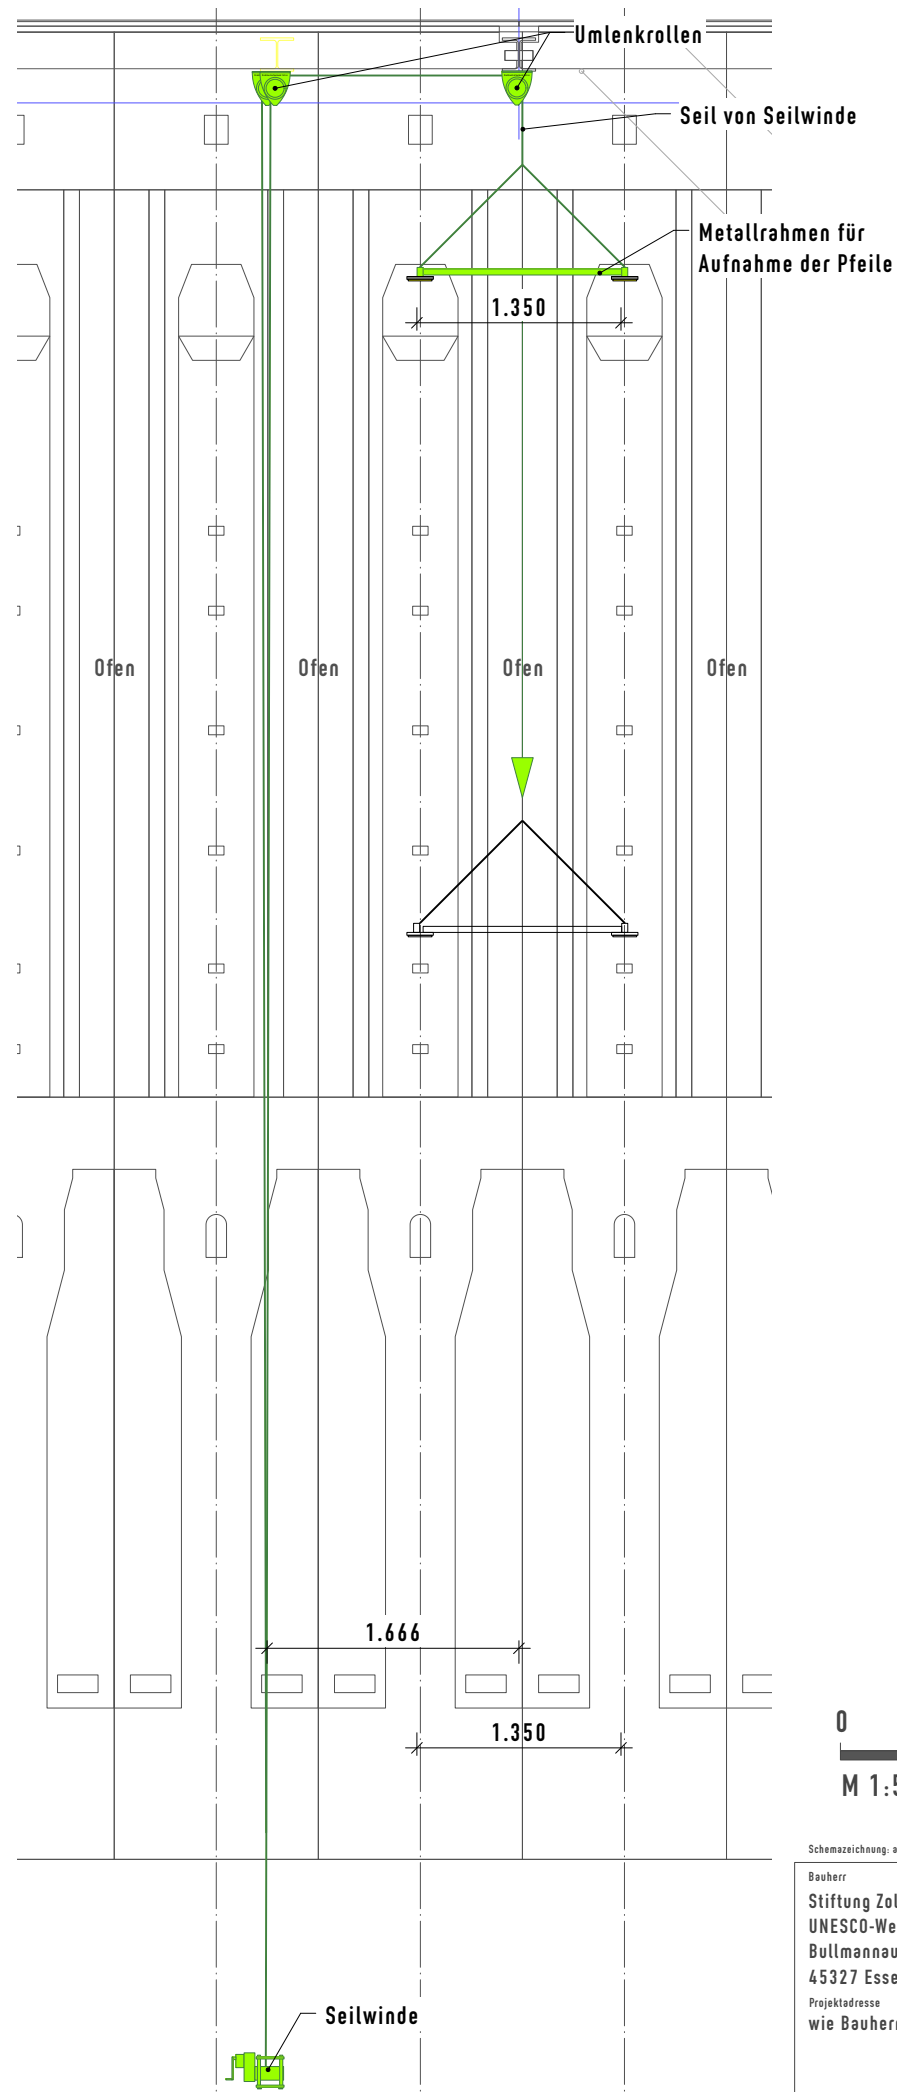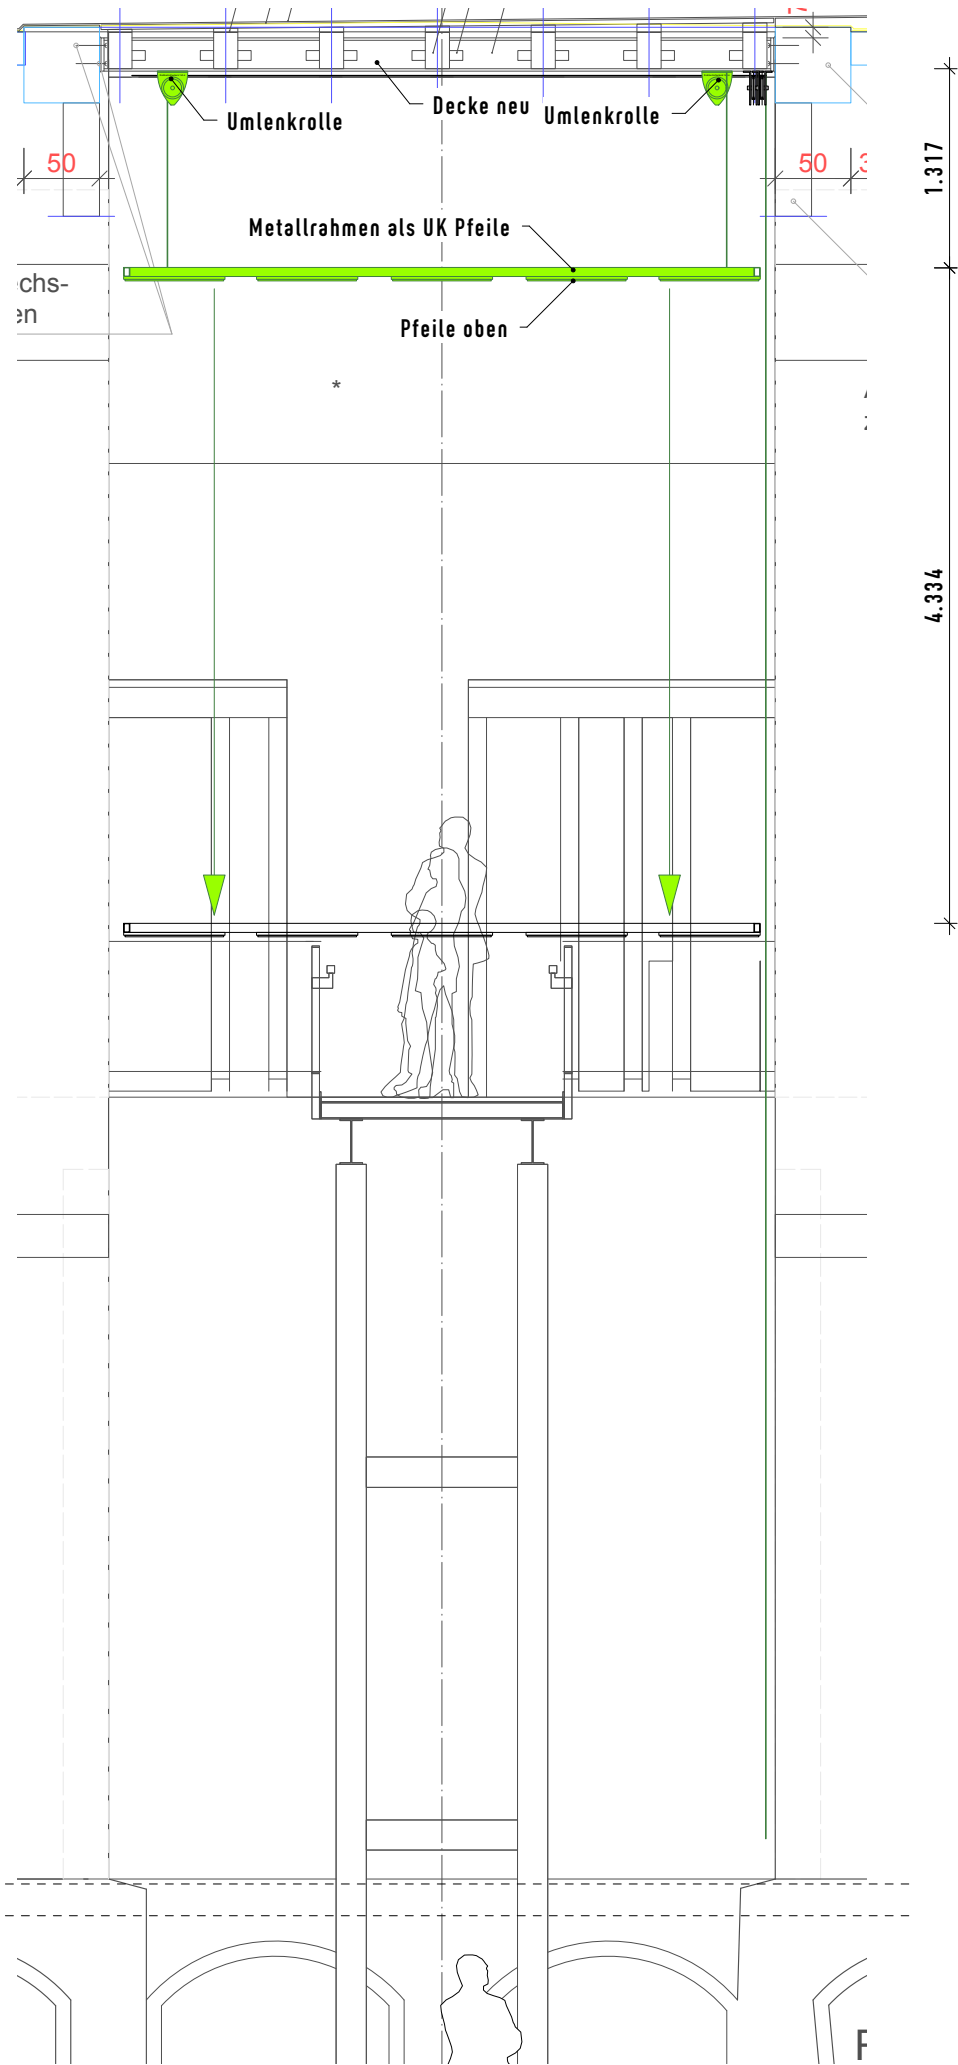

Grundriss, nur Pfeile oben waagrecht

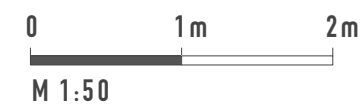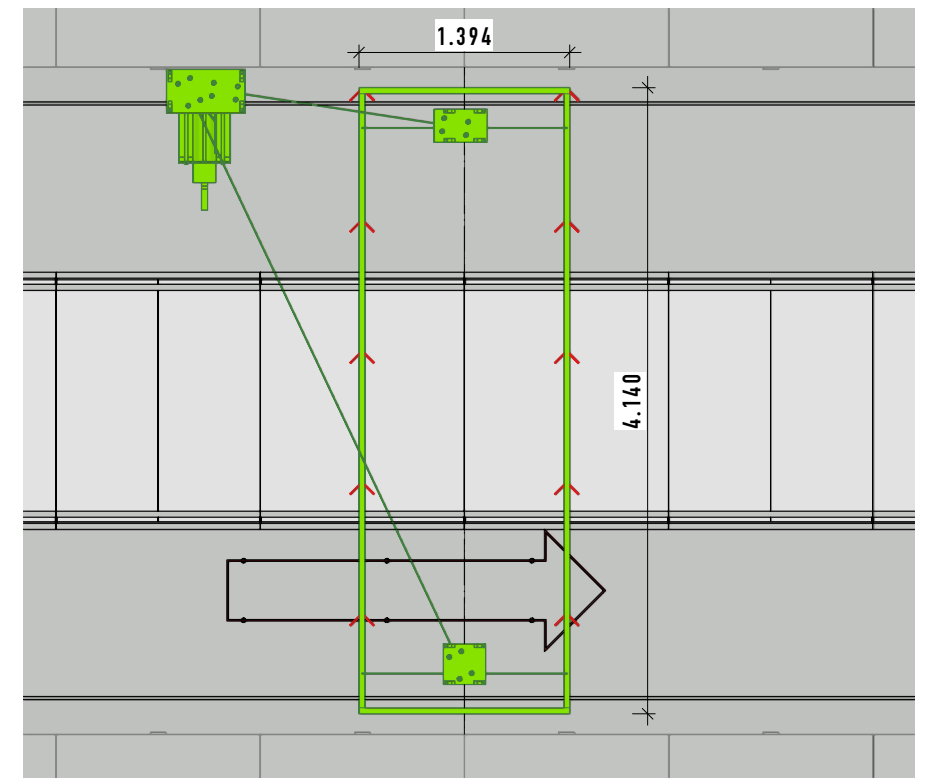

Schemazeichnung; alle Maße und Konstruktionen sind vom Auftragnehmer zu prüfen!

Bauherr
Stiftung Zollverein
UNESCO-Welterbe Zollverein
Bullmannäue 11
45327 Essen
Projektadresse
wie Bauherr



Projektname
DPF Station Beheizen

Architekt
jangled nerves gmbh
hallstrasse 25 a 70376 stuttgart
t. +49.711.550375-0 a f. +49.711.550375-22
www.jn.de a info@jn.de

Planinhalt Übersicht		Index
Plannummer 152-05		JN-Projektnummer 1690
Maßstab DIN A3	Leistungsphase	Druckdatum 02.07.26
Projektleitung bne	Ersteller ssc	Planerstellungsdatum


VORABZUG

LED-Neon-Streifen freigestellt

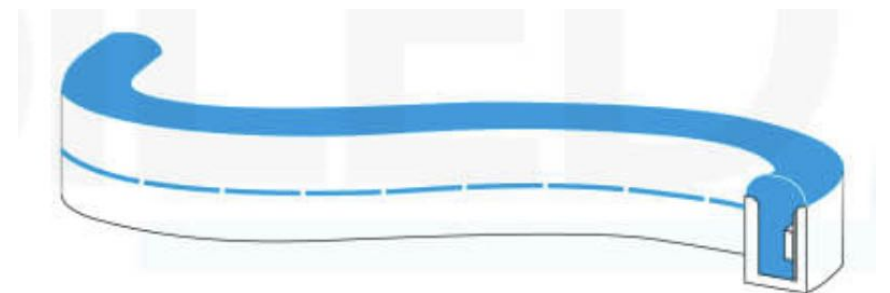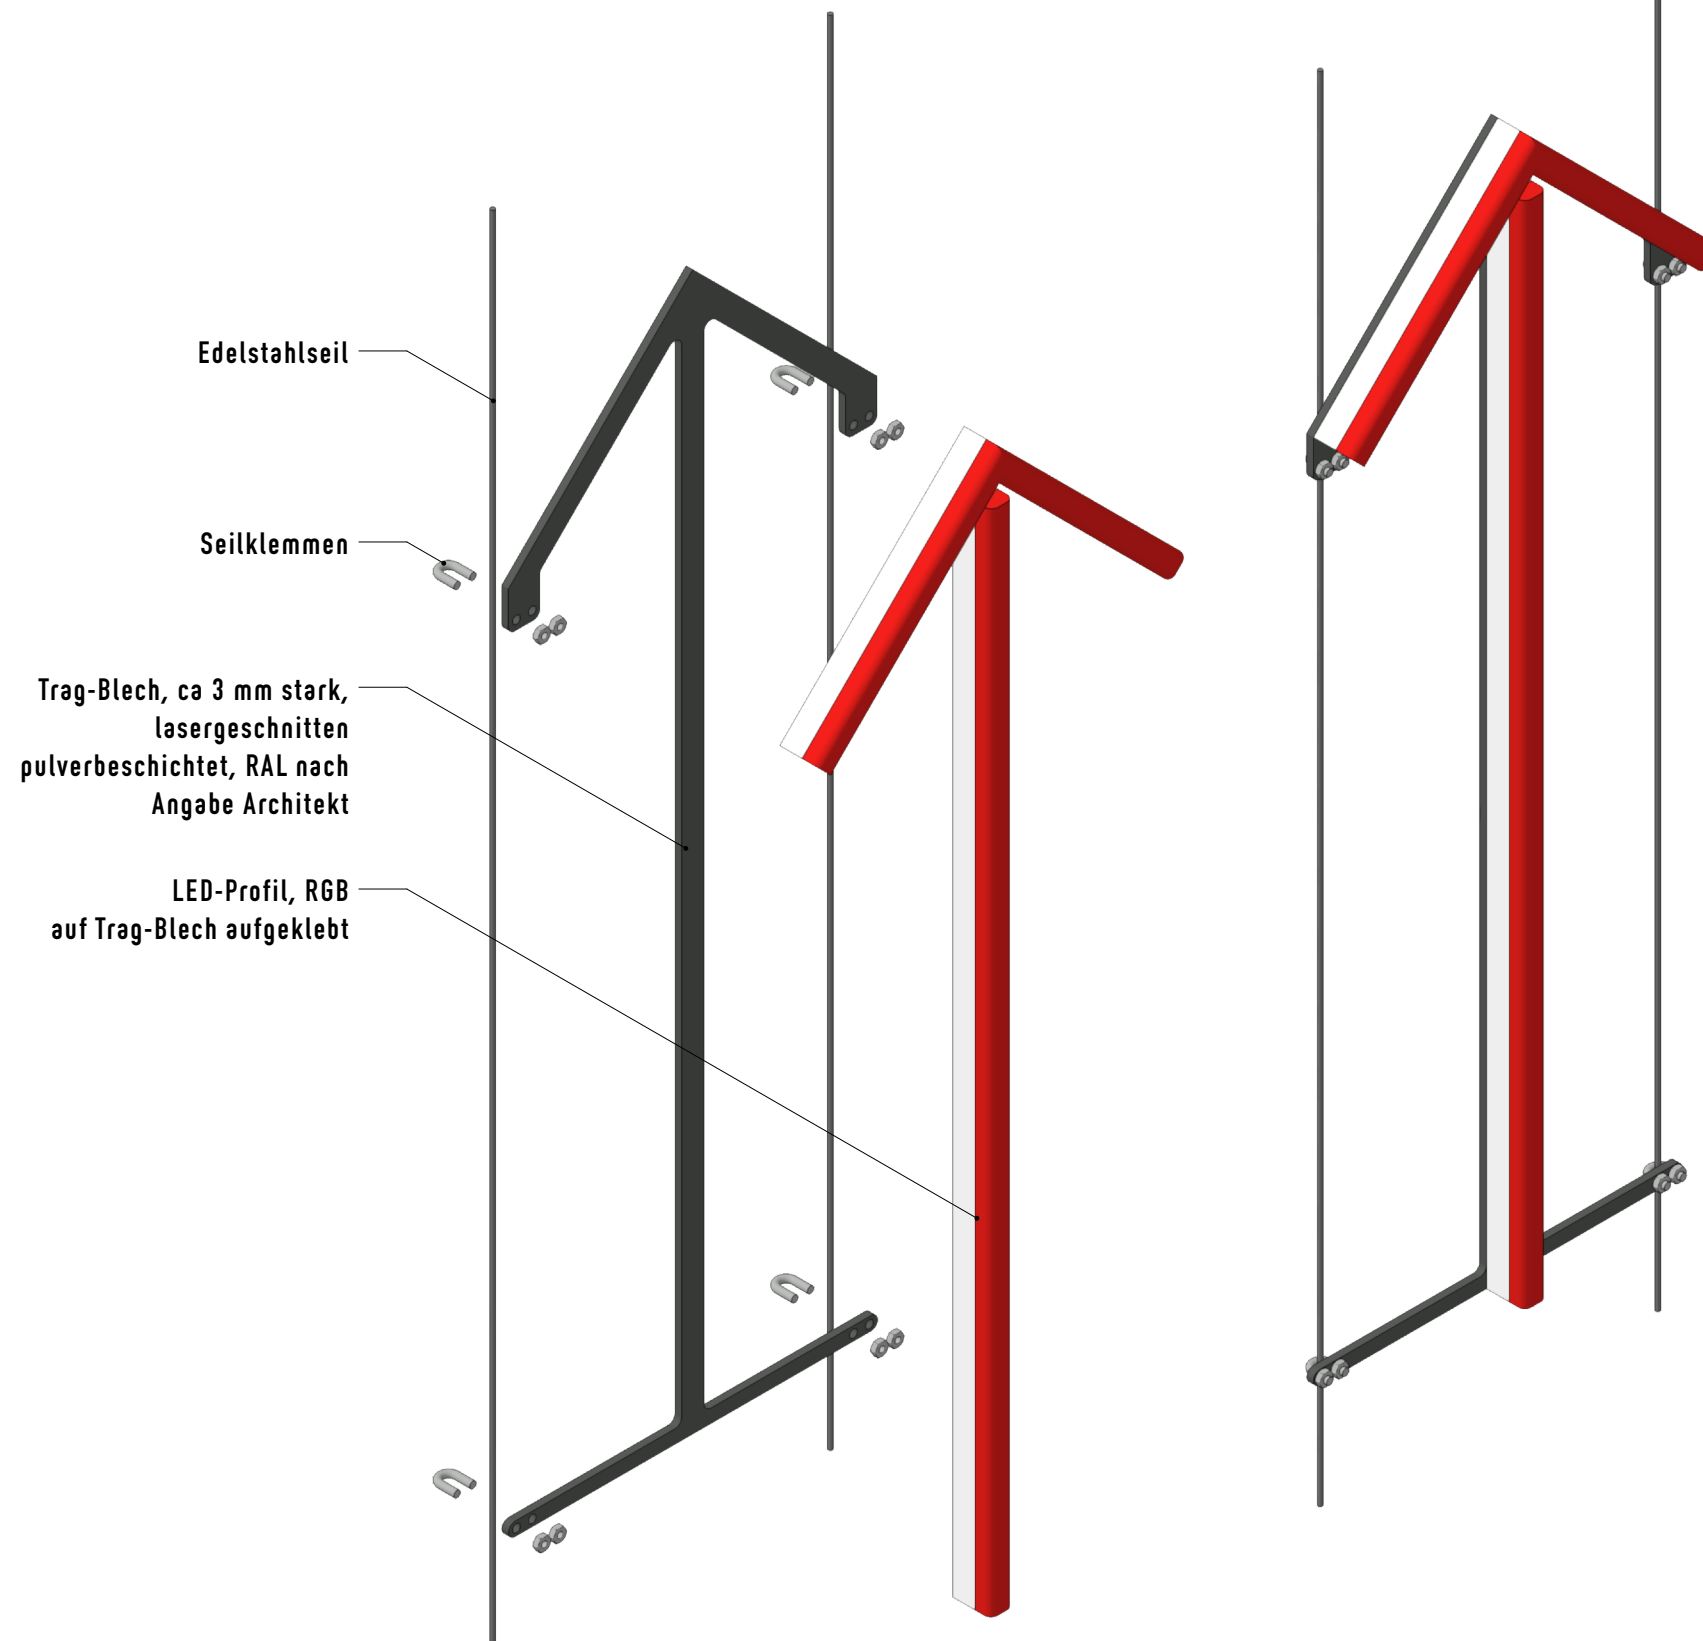

Schemazeichnung; alle Maße und Konstruktionen sind vom Auftragnehmer zu prüfen!

Bauherr Stiftung Zollverein UNESCO-Welterbe Zollverein Bullmannäue 11 45327 Essen Projektadresse wie Bauherr	Projektname DPF Station Beheizen		Planinhalt Detail Pfeile		
	Architekt jangled nerves gmbh hallstrasse 25 a 70376 stuttgart t. +49.711.550375-0 a f. +49.711.550375-22 www.jn.de a info@jn.de			Plannummer 152-06	Index
	Maßstab DIN A3	Plangröße DIN A3	Leistungsphase bne	JN-Projektnummer 1690	Druckdatum 02.07.26
	Projektleitung bne	Ersteller ssc	Planstellungsdatum		

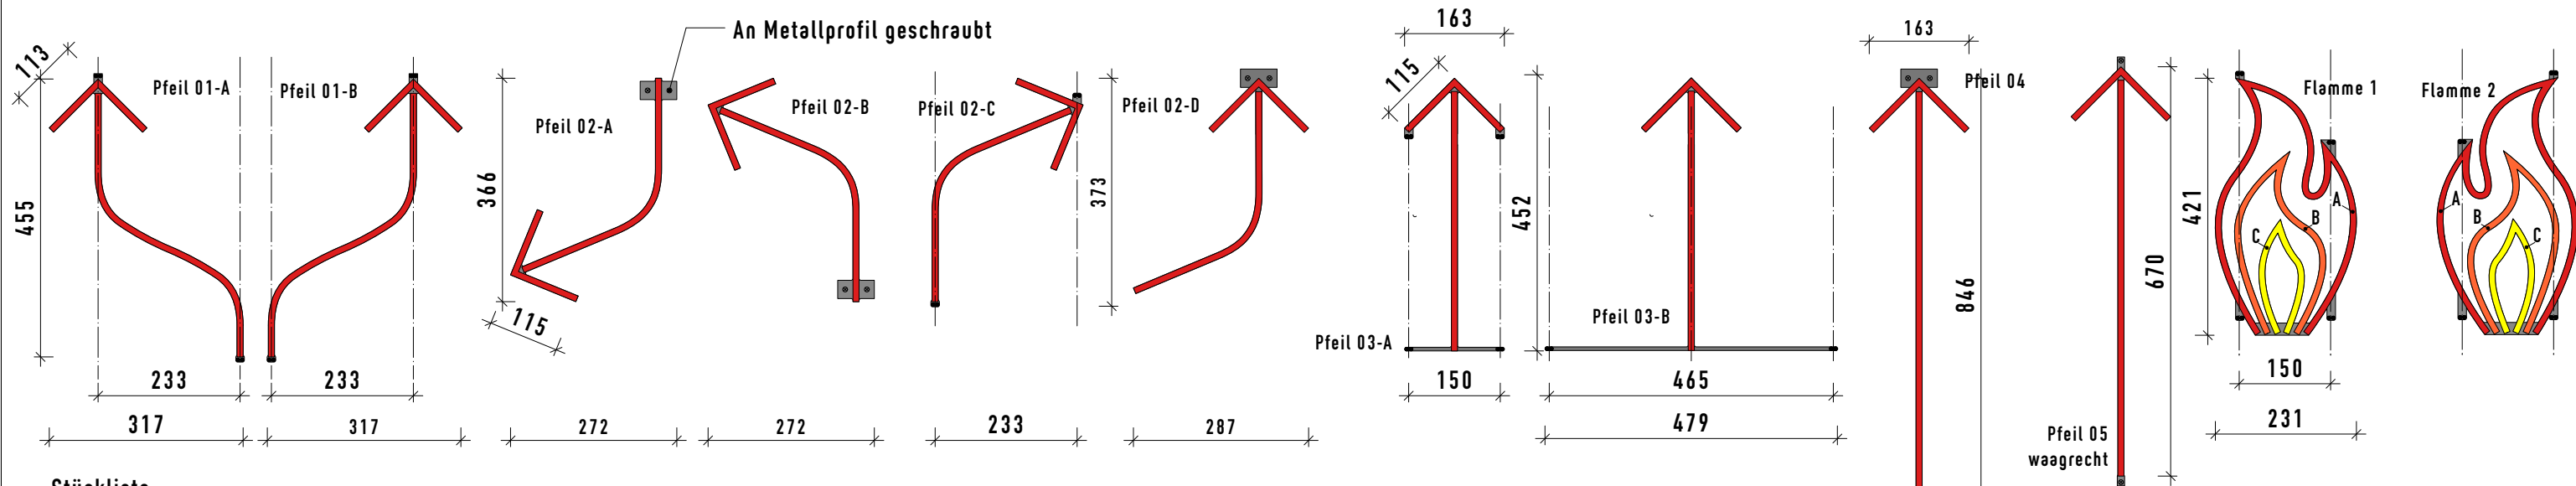

Stückliste

senkrechte Pfeile

Pfeile 01-A: 7 Stück LED-Länge: 800 mm
 Pfeile 01-B: 8 Stück LED-Länge: 800 mm

Pfeile 02-A: 1 Stück LED-Länge: 580 mm
 Pfeile 02-B: 1 Stück LED-Länge: 580 mm
 Pfeile 02-C: 1 Stück LED-Länge: 580 mm
 Pfeile 02-D: 1 Stück LED-Länge: 580 mm

Pfeile 03-A: 12 Stück LED-Länge: 680 mm
 Pfeile 03-B: 1 Stück LED-Länge: 680 mm

Pfeile 04 mit Akzentbel.: 1 Stück LED-Länge: 1.400 mm

Flamme 1:
 A: außen: 3 Stück LED-Länge: 1.200 mm
 B: mitte: 3 Stück LED-Länge: 700 mm
 C: innen: 3 Stück LED-Länge: 400 mm

Flamme 2:
 A: außen: 3 Stück LED-Länge: 1.200 mm
 B: mitte: 3 Stück LED-Länge: 700 mm
 C: innen: 3 Stück LED-Länge: 400 mm

waagrechte Pfeile

Pfeile 05: 8 Stück LED-Länge: 900 mm

Akzentbeleuchtung


Akzentb. Oben A 3 Stück LED-Länge: 700 mm
 Akzentb. Oben B 1 Stück LED-Länge: 700 mm

Bodenpfeil


Bodenpfeil: 1 Stück LED-Länge: 6.200 mm

Pfeil 4 hat unten einen rückseitig leuchtenden Akzentstrahler. Erklärung auf folgendem Plan


Montage an Stahlseilen

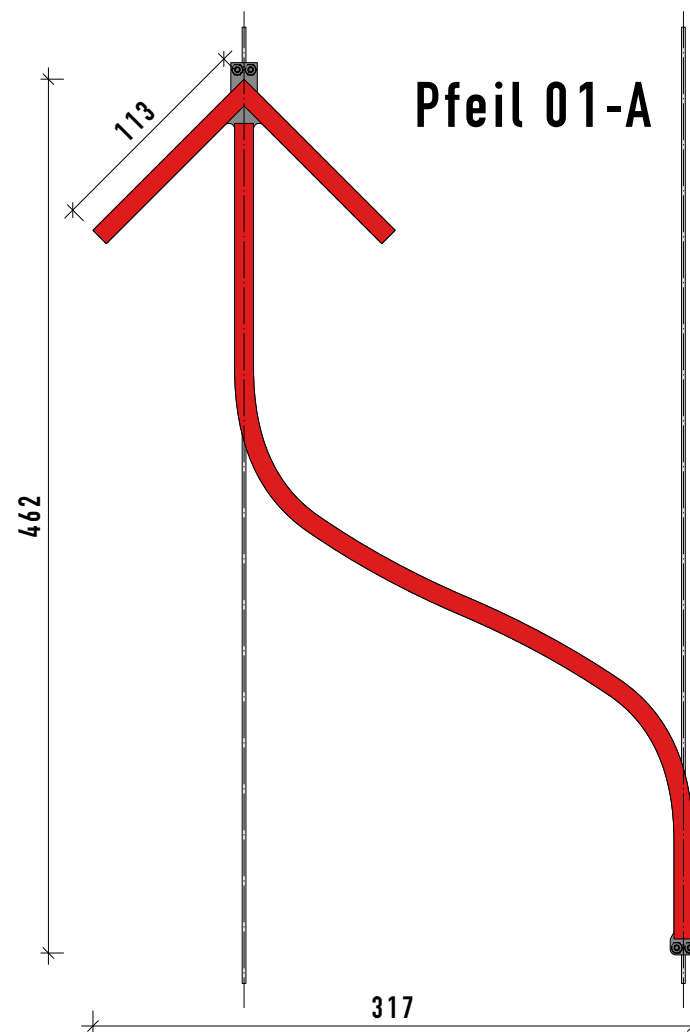

Detail M1:1

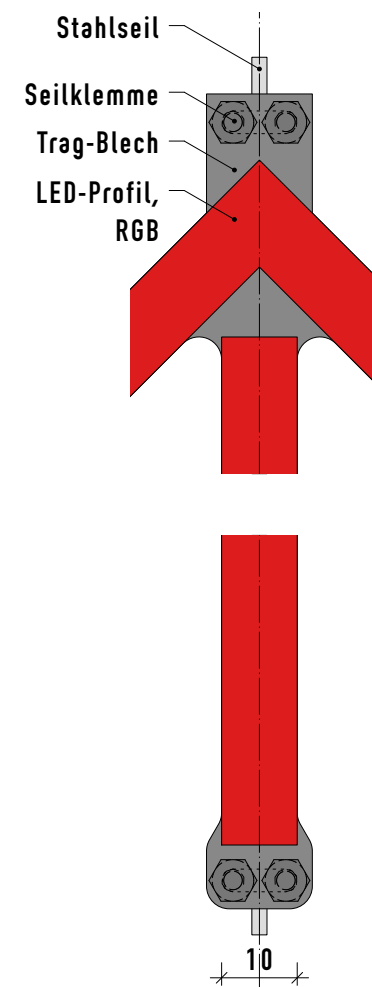







Montage an Stahlrohr

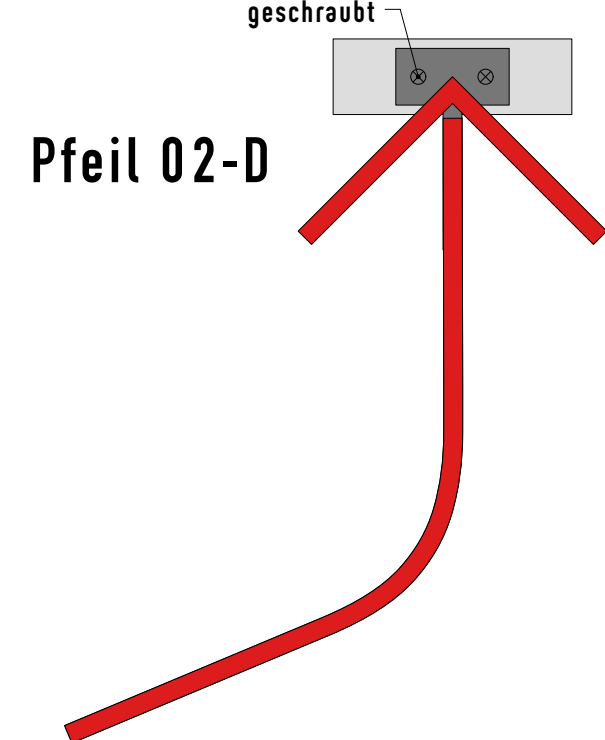

Schemazeichnung; alle Maße und Konstruktionen sind vom Auftragnehmer zu prüfen!

Bauherr Stiftung Zollverein UNESCO-Welterbe Zollverein Bullmannäue 11 45327 Essen Projektadresse wie Bauherr	Projektname DPF Station Beheizen	Planinhalt Detail Pfeile	
		Plannummer 152-07	Index
Architekt jangled nerves gmbh hallstrasse 25 a 70376 stuttgart t. +49.711.550375-0 a f. +49.711.550375-22 www.jn.de a info@jn.de	VORABZUG	Maßstab DIN A3	Leistungsphase JN-Projektnummer 1690
		Projektleitung bne	Ersteller ssc

Akzentstrahler, die Öffnungen in Wand beleuchten

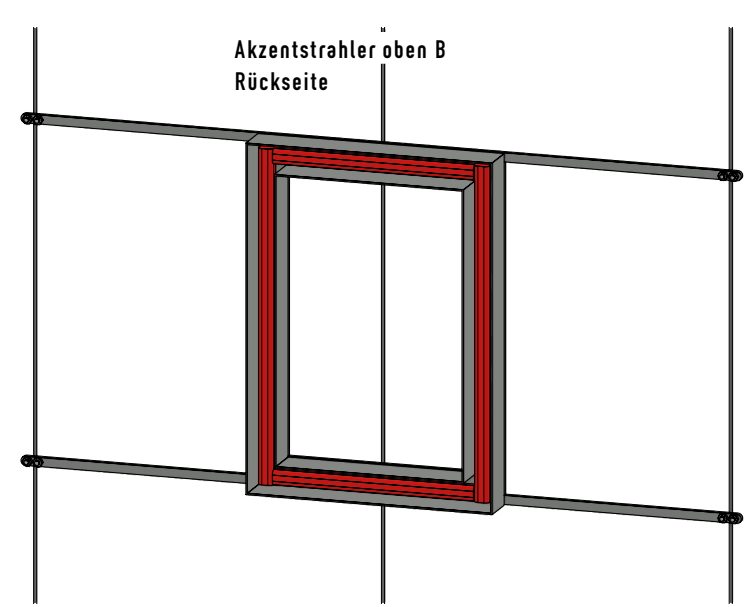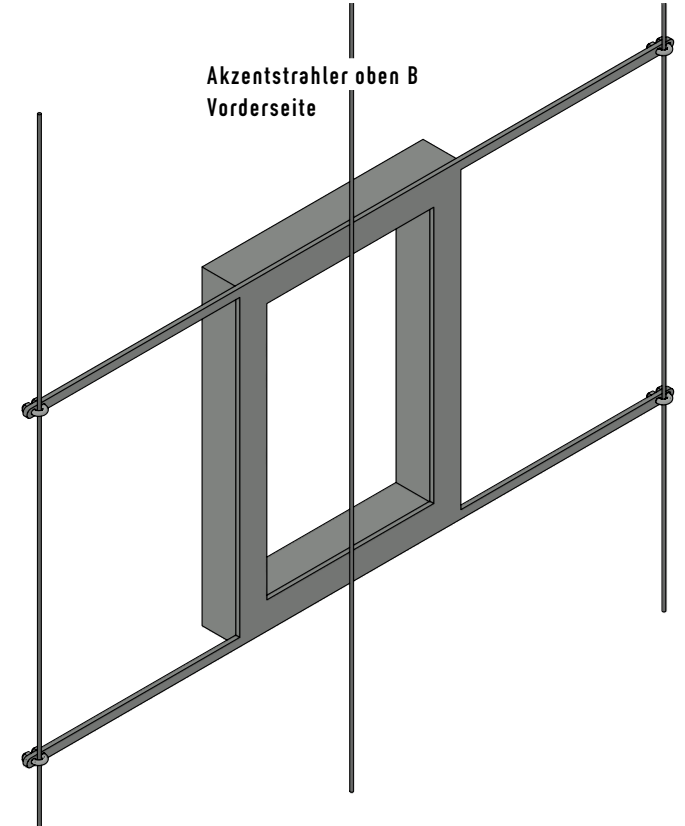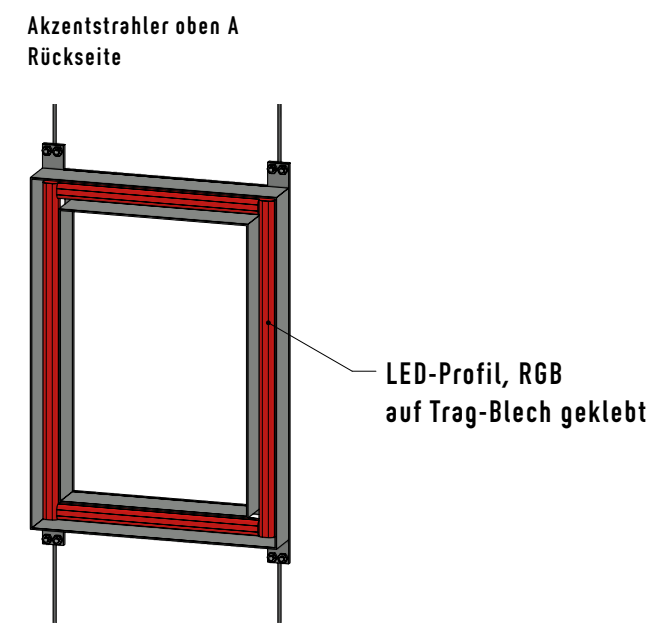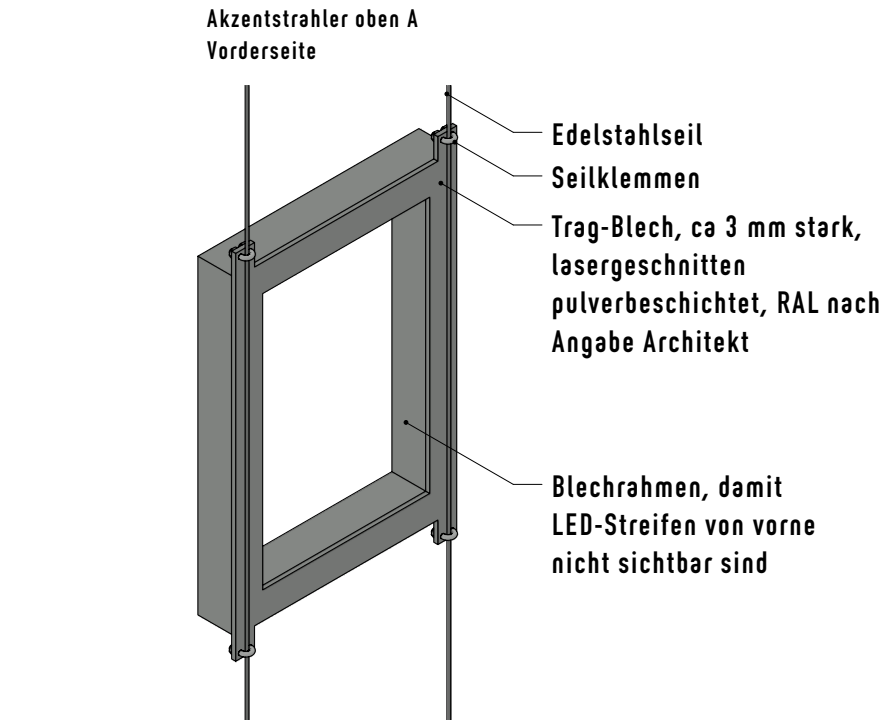
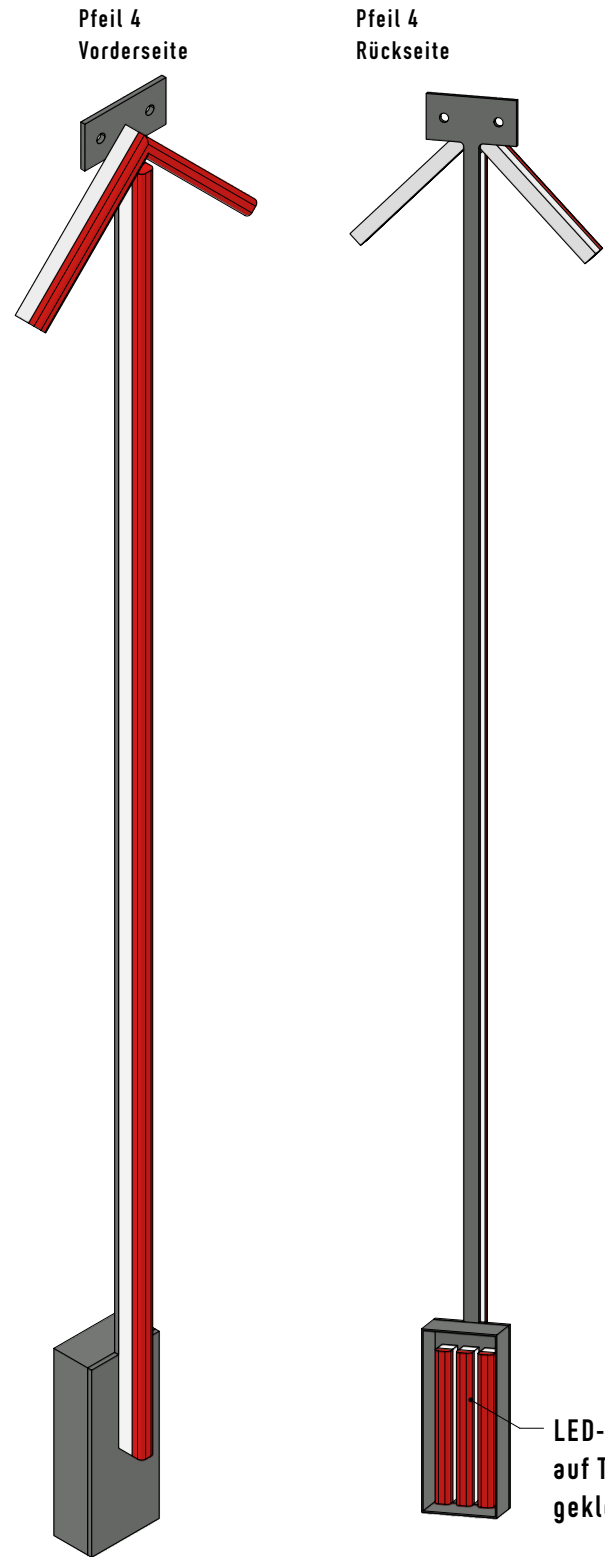
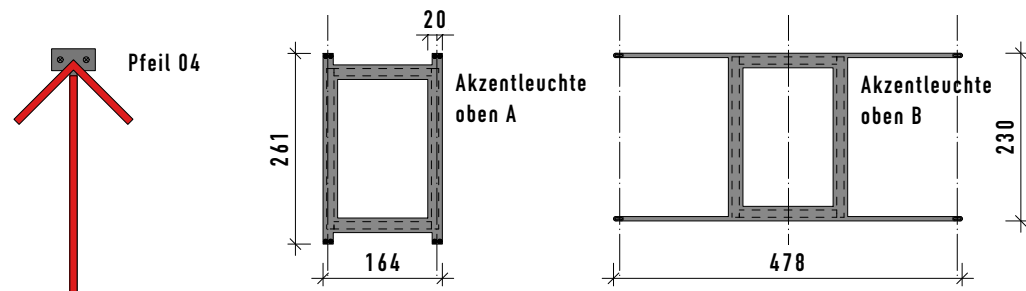


LED-Profil, RGB auf Trag-Blech geklebt

Schemazeichnung; alle Maße und Konstruktionen sind vom Auftragnehmer zu prüfen!

Bauherr Stiftung Zollverein UNESCO-Welterbe Zollverein Bullmannäue 11 45327 Essen Projektadresse wie Bauherr		Projektname DPF Station Beheizen		Planinhalt Akzentstrahler	
Architekt jangled nerves gmbh hallstrasse 25 a 70376 stuttgart t. +49.711.550375-0 a f. +49.711.550375-22 www.jn.de a info@jn.de		Plannummer 152-08		Index	
Maßstab	Plangröße	Leistungsphase	JN-Projektnummer		
	DIN A3		1690		
Projektleitung	Ersteller	Planstellungsdatum	Druckdatum		
bne	ssc		02.07.26		

Bodenpfeil

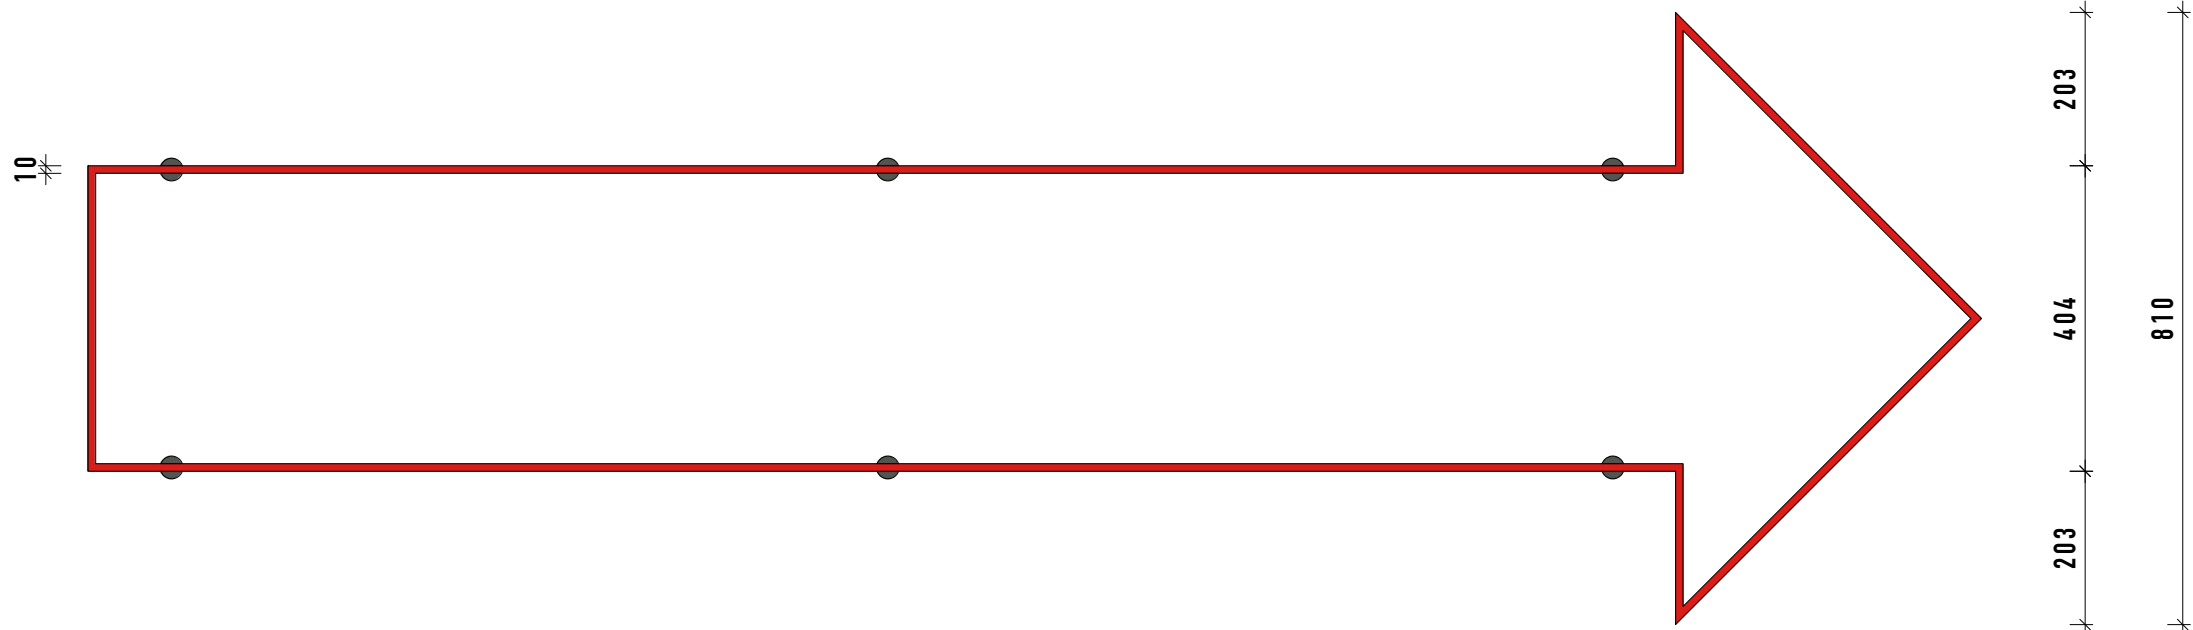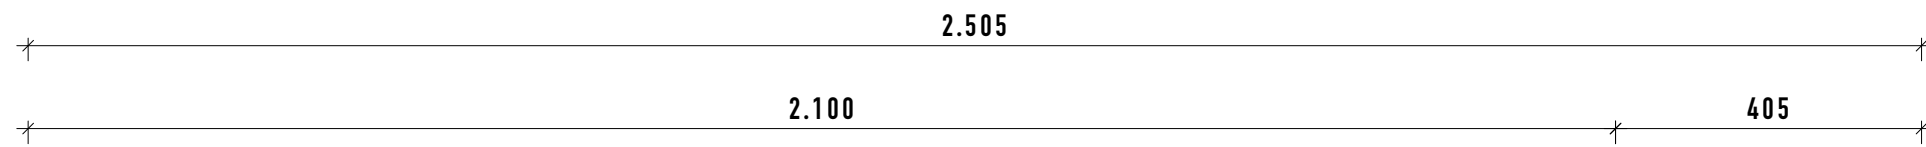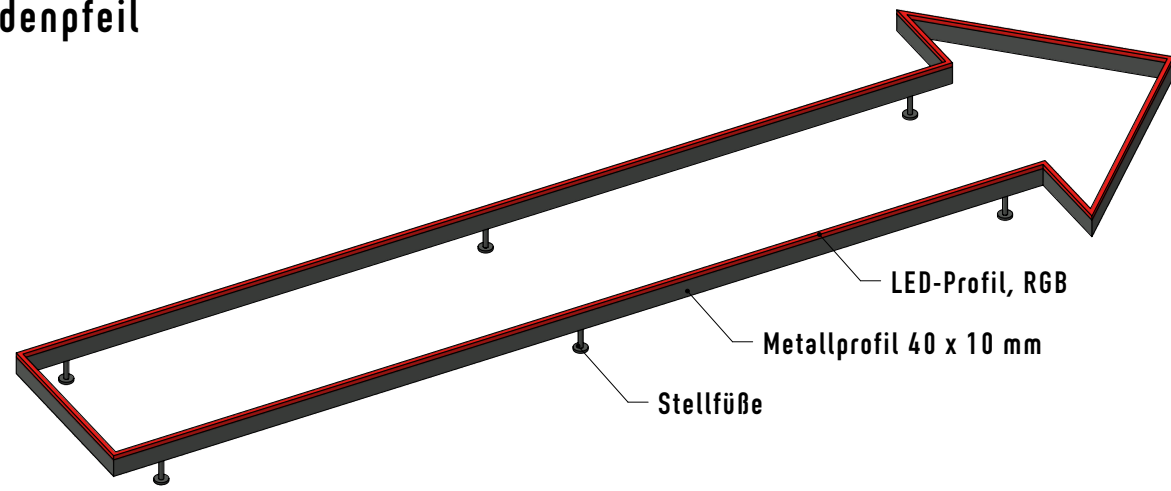

Schemazeichnung; alle Maße und Konstruktionen sind vom Auftragnehmer zu prüfen!

Bauherr Stiftung Zollverein UNESCO-Welterbe Zollverein Bullmannäue 11 45327 Essen Projektadresse wie Bauherr		Projektname DPF Station Beheizen		Planinhalt Bodenpfeil	
Architekt jangled nerves gmbh hallstrasse 25 a 70376 stuttgart t. +49.711.550375-0 a f. +49.711.550375-22 www.jn.de a info@jn.de		Plannummer 152-09		Index	
Maßstab DIN A3	Plangröße DIN A3	Leistungsphase	JN-Projektnummer 1690		
Projektleitung bne	Ersteller ssc	Planstellungsdatum	Druckdatum 02.07.26		

VORABZUG