


Schemazeichnung; alle Maße und Konstruktionen sind vom Auftragnehmer zu prüfen!



Bauherr Stiftung Zollverein UNESCO-Welterbe Zollverein Bullmannäue 11 45327 Essen Projektadresse wie Bauherr	Projektname DPF Station Beheizen		Planinhalt Leuchten unter Steg	
	Architekt jangled nerves gmbh hallstrasse 25 a 70376 stuttgart t. +49.711.550375-0 a f. +49.711.550375-22 www.jn.de a info@jn.de		Plannummer 202	Index
	Maßstab DIN A3	Leistungsphase	JN-Projektnummer 1690	
	Projektleitung bne	Ersteller ssc	Planstellungsdatum	Druckdatum 02.07.26

Handlaufbeleuchtung: Patching und Programmierung der Beleuchtungseinsätze im Handlauf sind Teil der Programmierleistung laut LV. Die Bestückung der Leuchten und die Montage erfolgt beidseitig bauseits.

Handlaufbeleuchtung

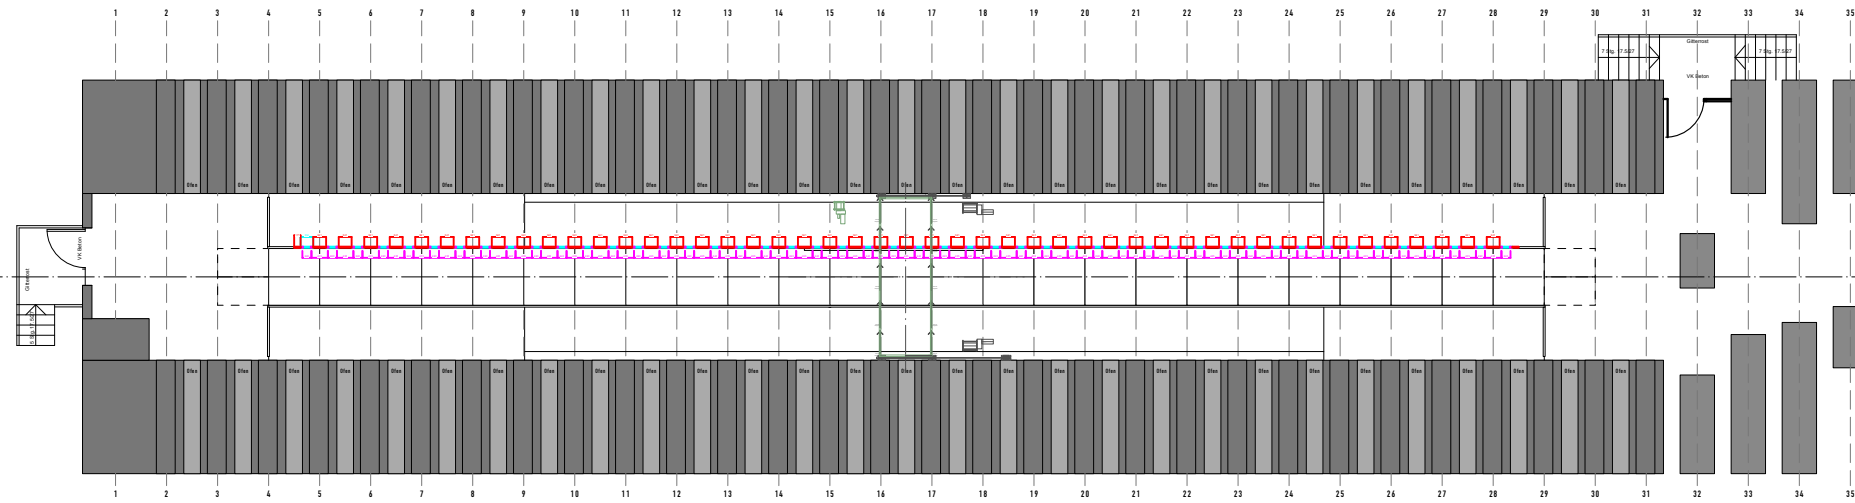

Detail Handlaufbeleuchtung

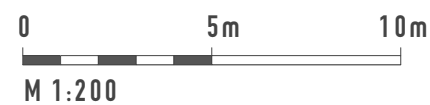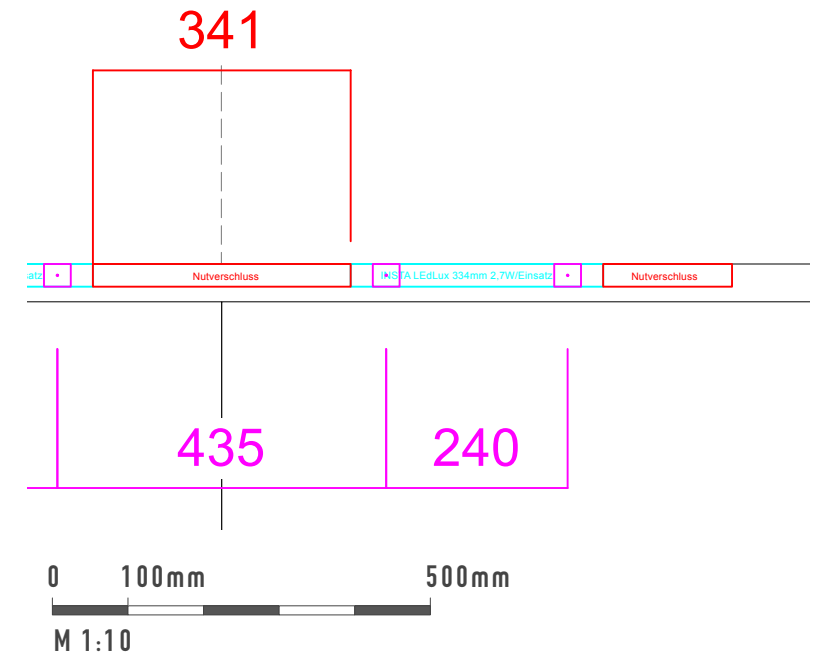

Schemazeichnung; alle Maße und Konstruktionen sind vom Auftragnehmer zu prüfen!

Bauherr
Stiftung Zollverein
 UNESCO-Welterbe Zollverein
 Bullmannäue 11
 45327 Essen
 Projektadresse
 wie Bauherr

Projektname
DPF Station Beheizen

Architekt
jangled nerves gmbh
 hallstrasse 25 a 70376 stuttgart
 t. +49.711.550375-0 a f. +49.711.550375-22
 www.jn.de a info@jn.de

Planinhalt Handlaufbeleuchtung			
Plannummer 202			Index
Maßstab	Plangröße DIN A3	Leistungsphase	JN-Projektnummer 1690
Projektleitung bne	Ersteller ssc	Planstellungsdatum	Druckdatum 02.07.26

VORABZUG