



ANSICHT

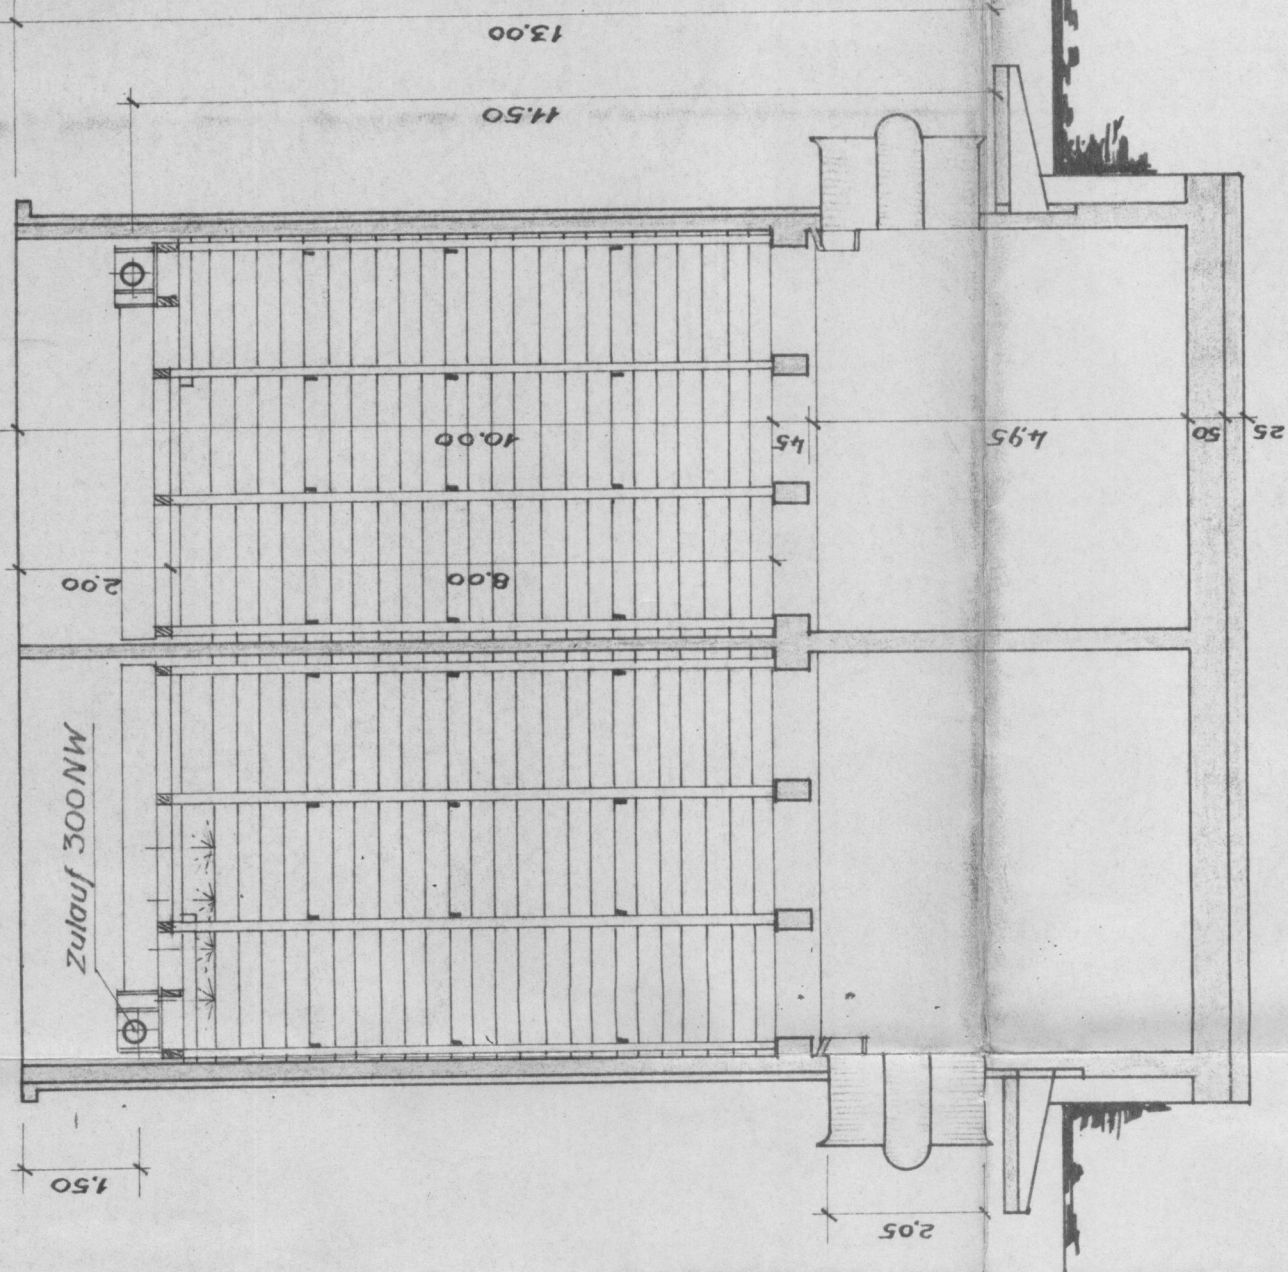

SCHNITT A-B

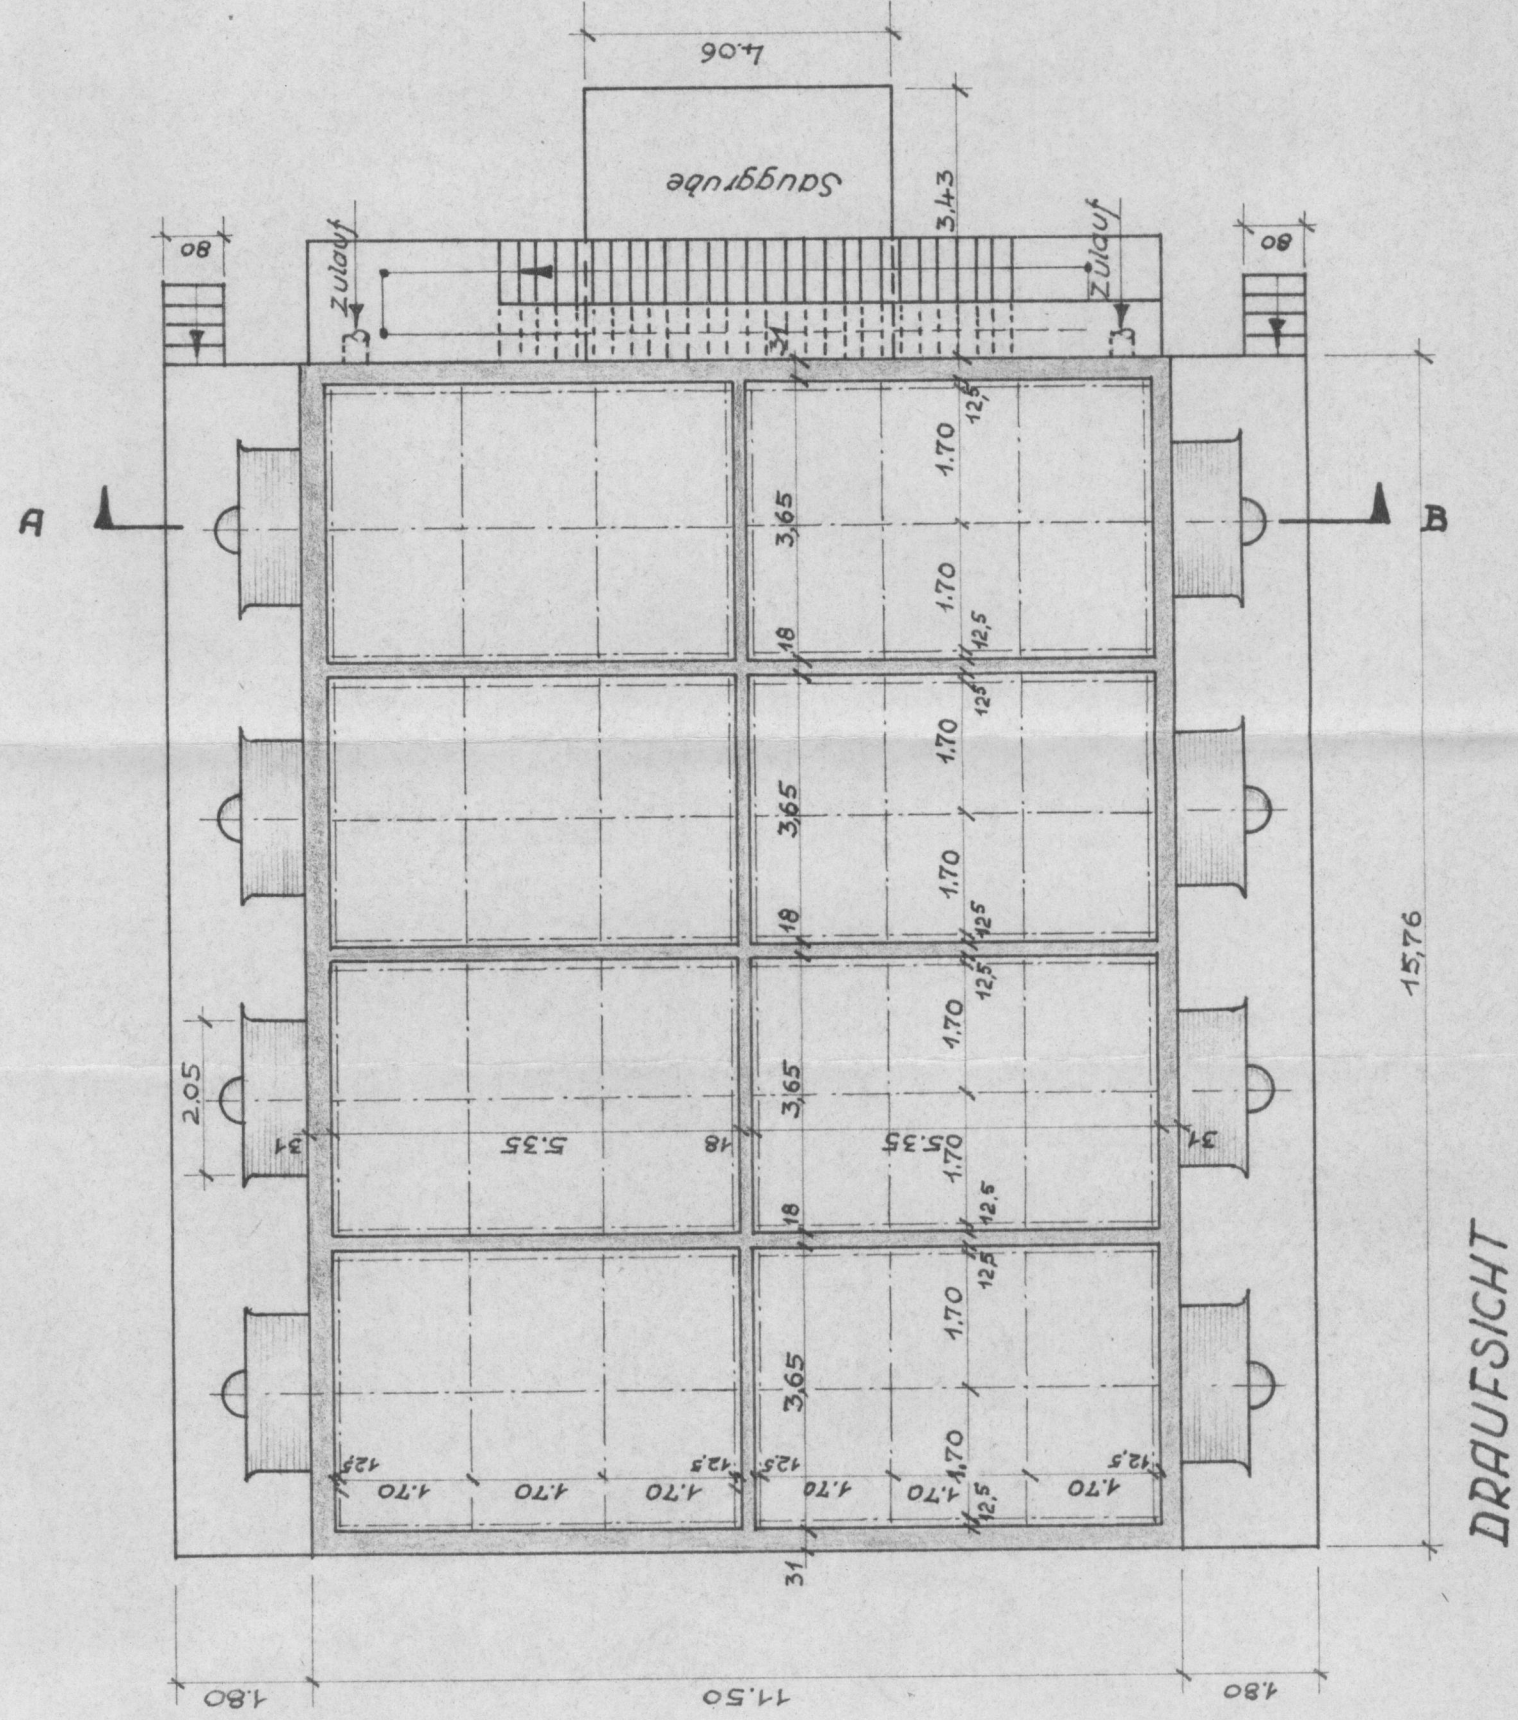

DRAUFSICHT

Zum Betriebsplannachtrag
vom heutigen Tage.
Gelsenkirchen, den 30. Okt. 1959

RHEIN/BE

BERGBAU AKTIENGESELLSCHAFT

Der Betriebsführer
W. Hahn

Gottfried Bischoff, KG		Ort	Ort
Essen, Ruhrallee 100		Datum	11.12.59
Konzessionszeichnung zum Ventilatorkühler Hoh. Zollverein Leistung 500 m³/h		Gezeichnet	L. Hahn
		Geprüft	1:100
[BISCHOFF]		Zeichnungs-Nr.	400215-006