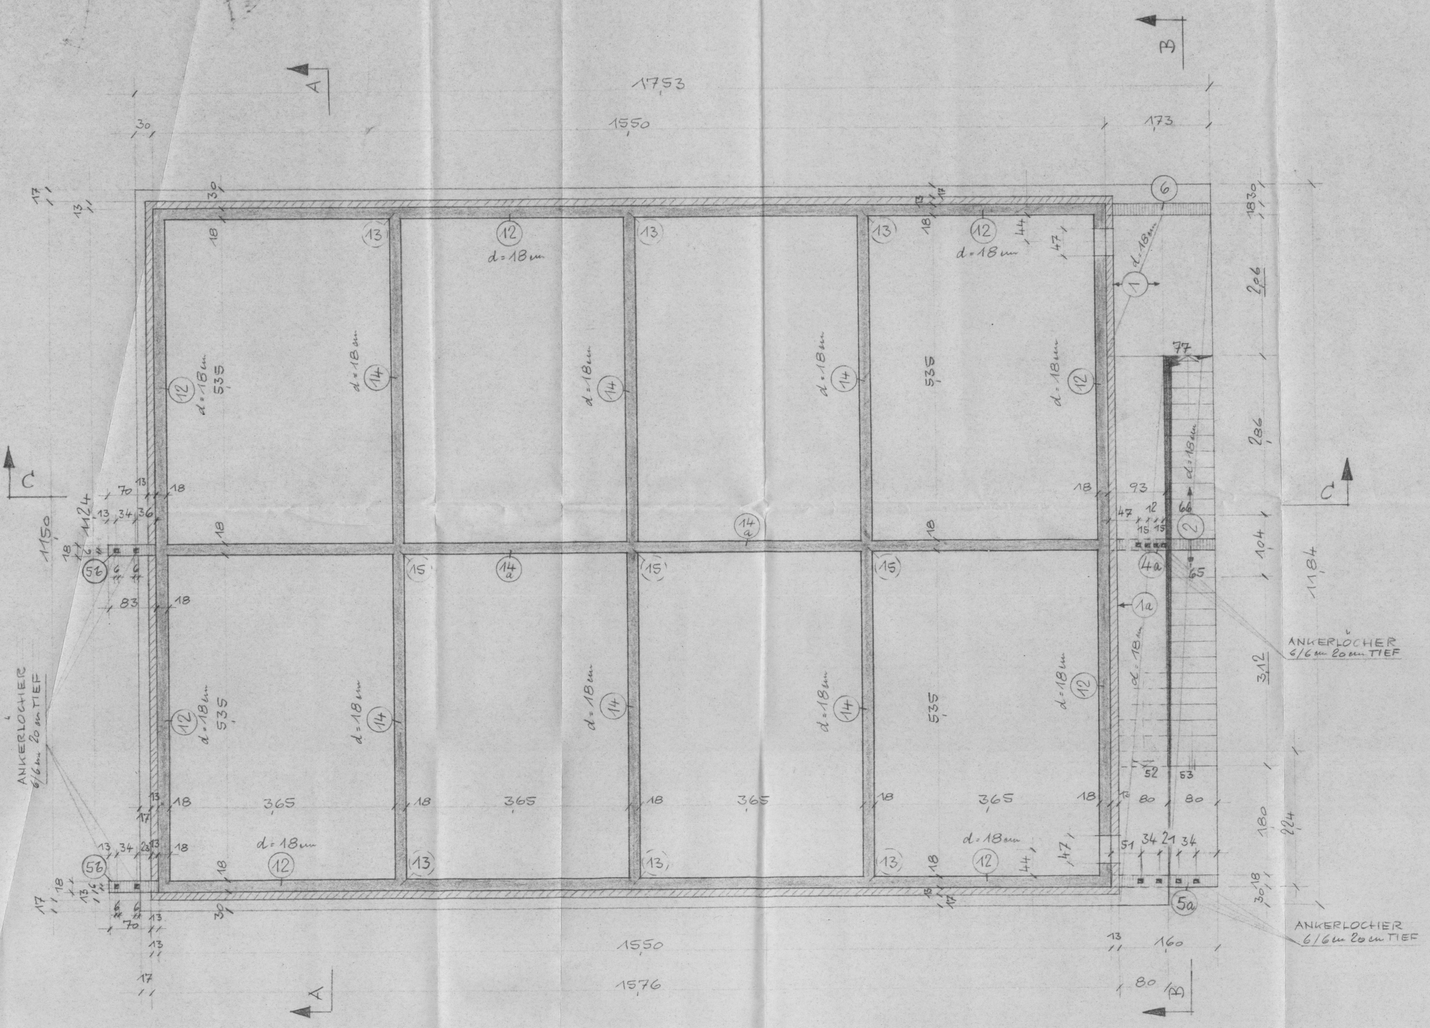

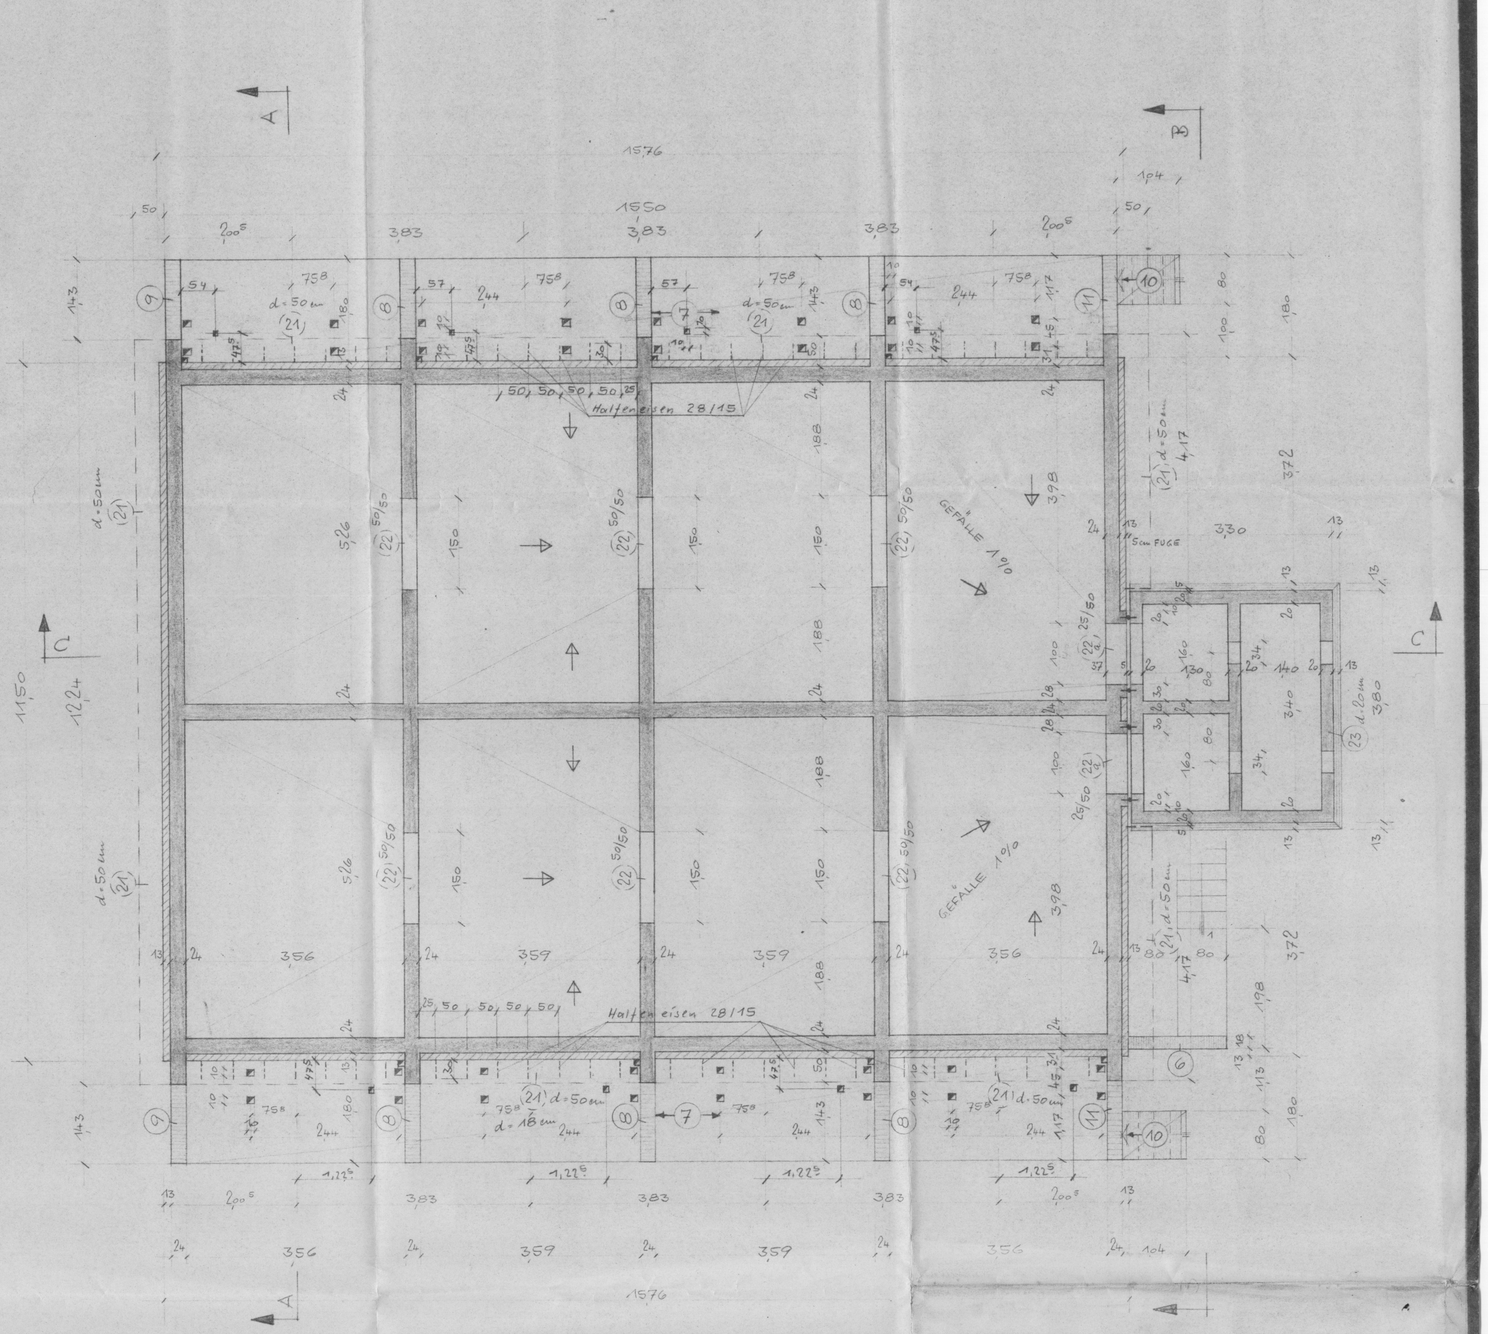

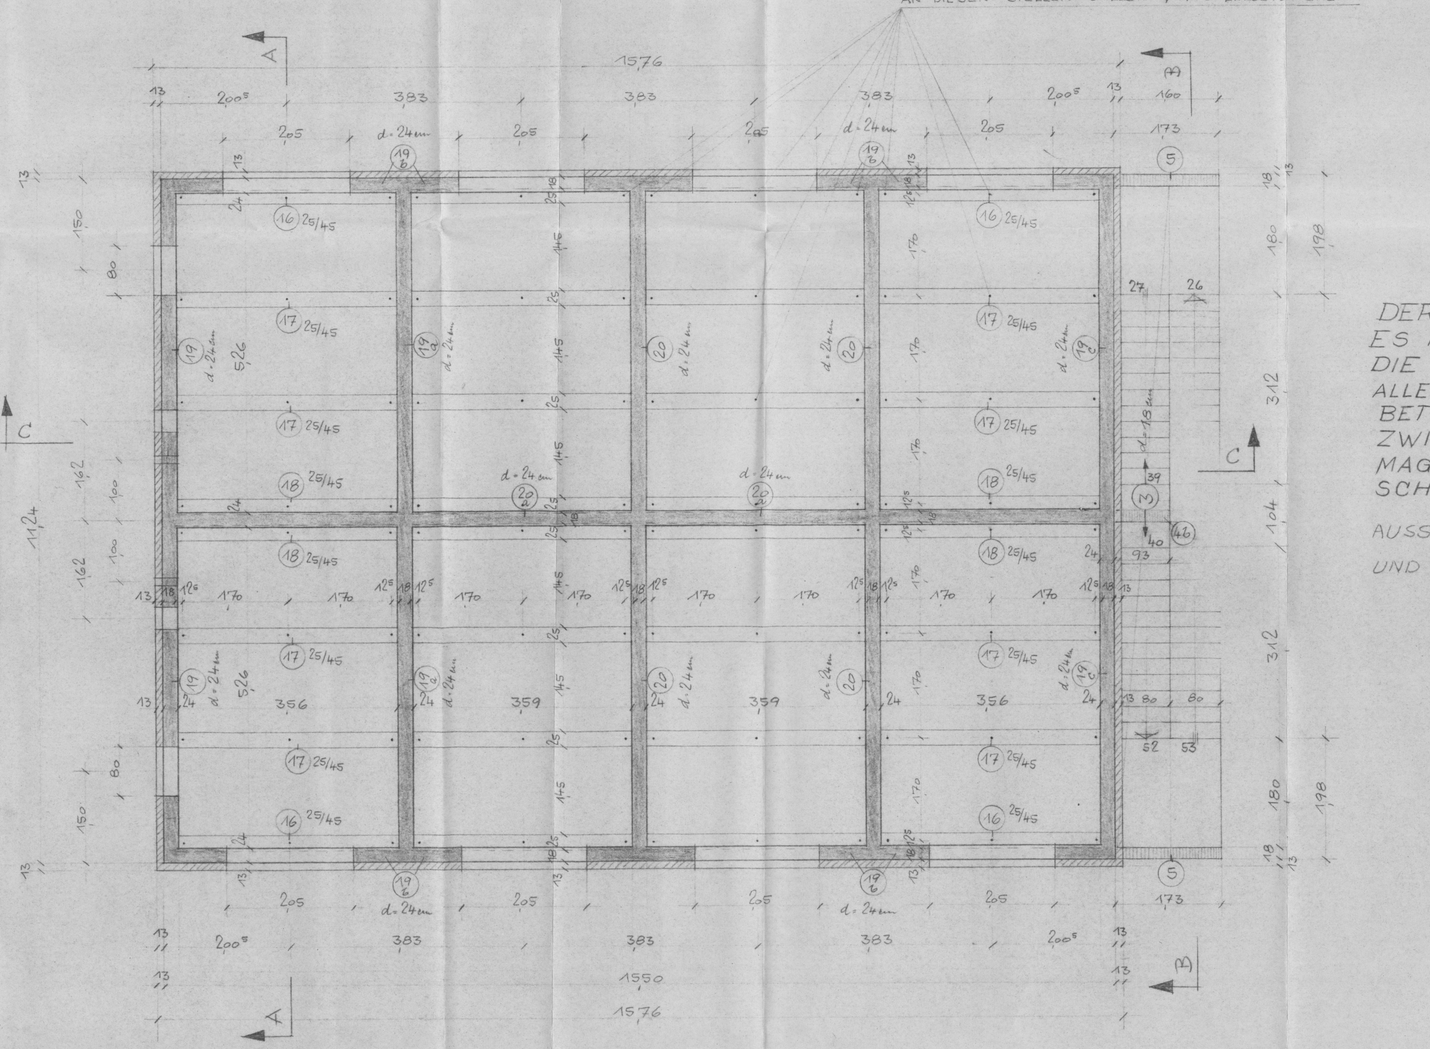

DER BETON IST WASSERDICHT AUSZUFÜHREN.
ES IST GEEIGNETES DICHTUNGSMITTEL ZUZUSETZEN.
DIE 13cm STARKE VERBLENDUNG WIRD SPÄTER AUSGEFÜHRT.
ALLE AUSSENFLÄCHEN IN SICHTBETON.
BETONÜBERDECKUNG 2cm.
ZWISCHEN DER 50cm BODENPLATTE UND DEM „20cm STARKEN MAGERBETON SIND 3 LAGEN „SUPRATHEN" FOLIEN DAZWISCHEN GRAPHITFLOCKEN.

AUSSPARUNGEN FÜR GELÄNDERVERANKERUNGEN IN DER TREPPE UND LÜFTERPLATTE, NACH ANGABE DER ÖRTLICHEN BAULEITUNG.

ZU INDEX „a" GEÄNDERT AM 13.10.58 Sch.
ZU INDEX „b" GEÄNDERT AM 27.11.58 Sch.
ZU INDEX „c" GEÄNDERT AM 16.12.58 Sch.
ZU INDEX „d" GEÄNDERT AM 23.12.58 Sch.

65-2-40300/59
Diese Zeichnung hat nur Gültigkeit für die Konstruktion.

B. Ausfertigung
Hierfür sind nur die Berichtigungen eingetragen.

Nach den Best. des Dt. Ausschusses für Stahlbeton darf die Betonierungsarbeit erst mindestens 48 Stunden nach Beginn schriftlich angezeigt werden. Für die Betongüte B 160 und höher ist die Betondruckfestigkeit durch Probewürfel

II, 6 (TORSTAHL)
225
275
300

228-64
57

in gleicher Weise geprüft.

Dipl. Ing. HERMANN RAMM
Prüfingenieur für Baustatik
für das Jahr 19..59 für die gemäß Verordnung vom 25.6.1962 für die Fachrichtungen Stahlbau, Stein-, Beton- und Spannbeton und Mörtel
ESSEN, Hollestr. Haus der Technik
Datum 16.3.59 Unterschrift Ramm

Rheinelbe Bergbau A.G.
Gelsenkirchen

6. OKT. 58

KOKEREI ZOLLVEREIN
Ventilatorkühler (8 ZEILEN) 64

6.10. Sch.

1:50

SCHALUNGSPLAN 1118/1 d