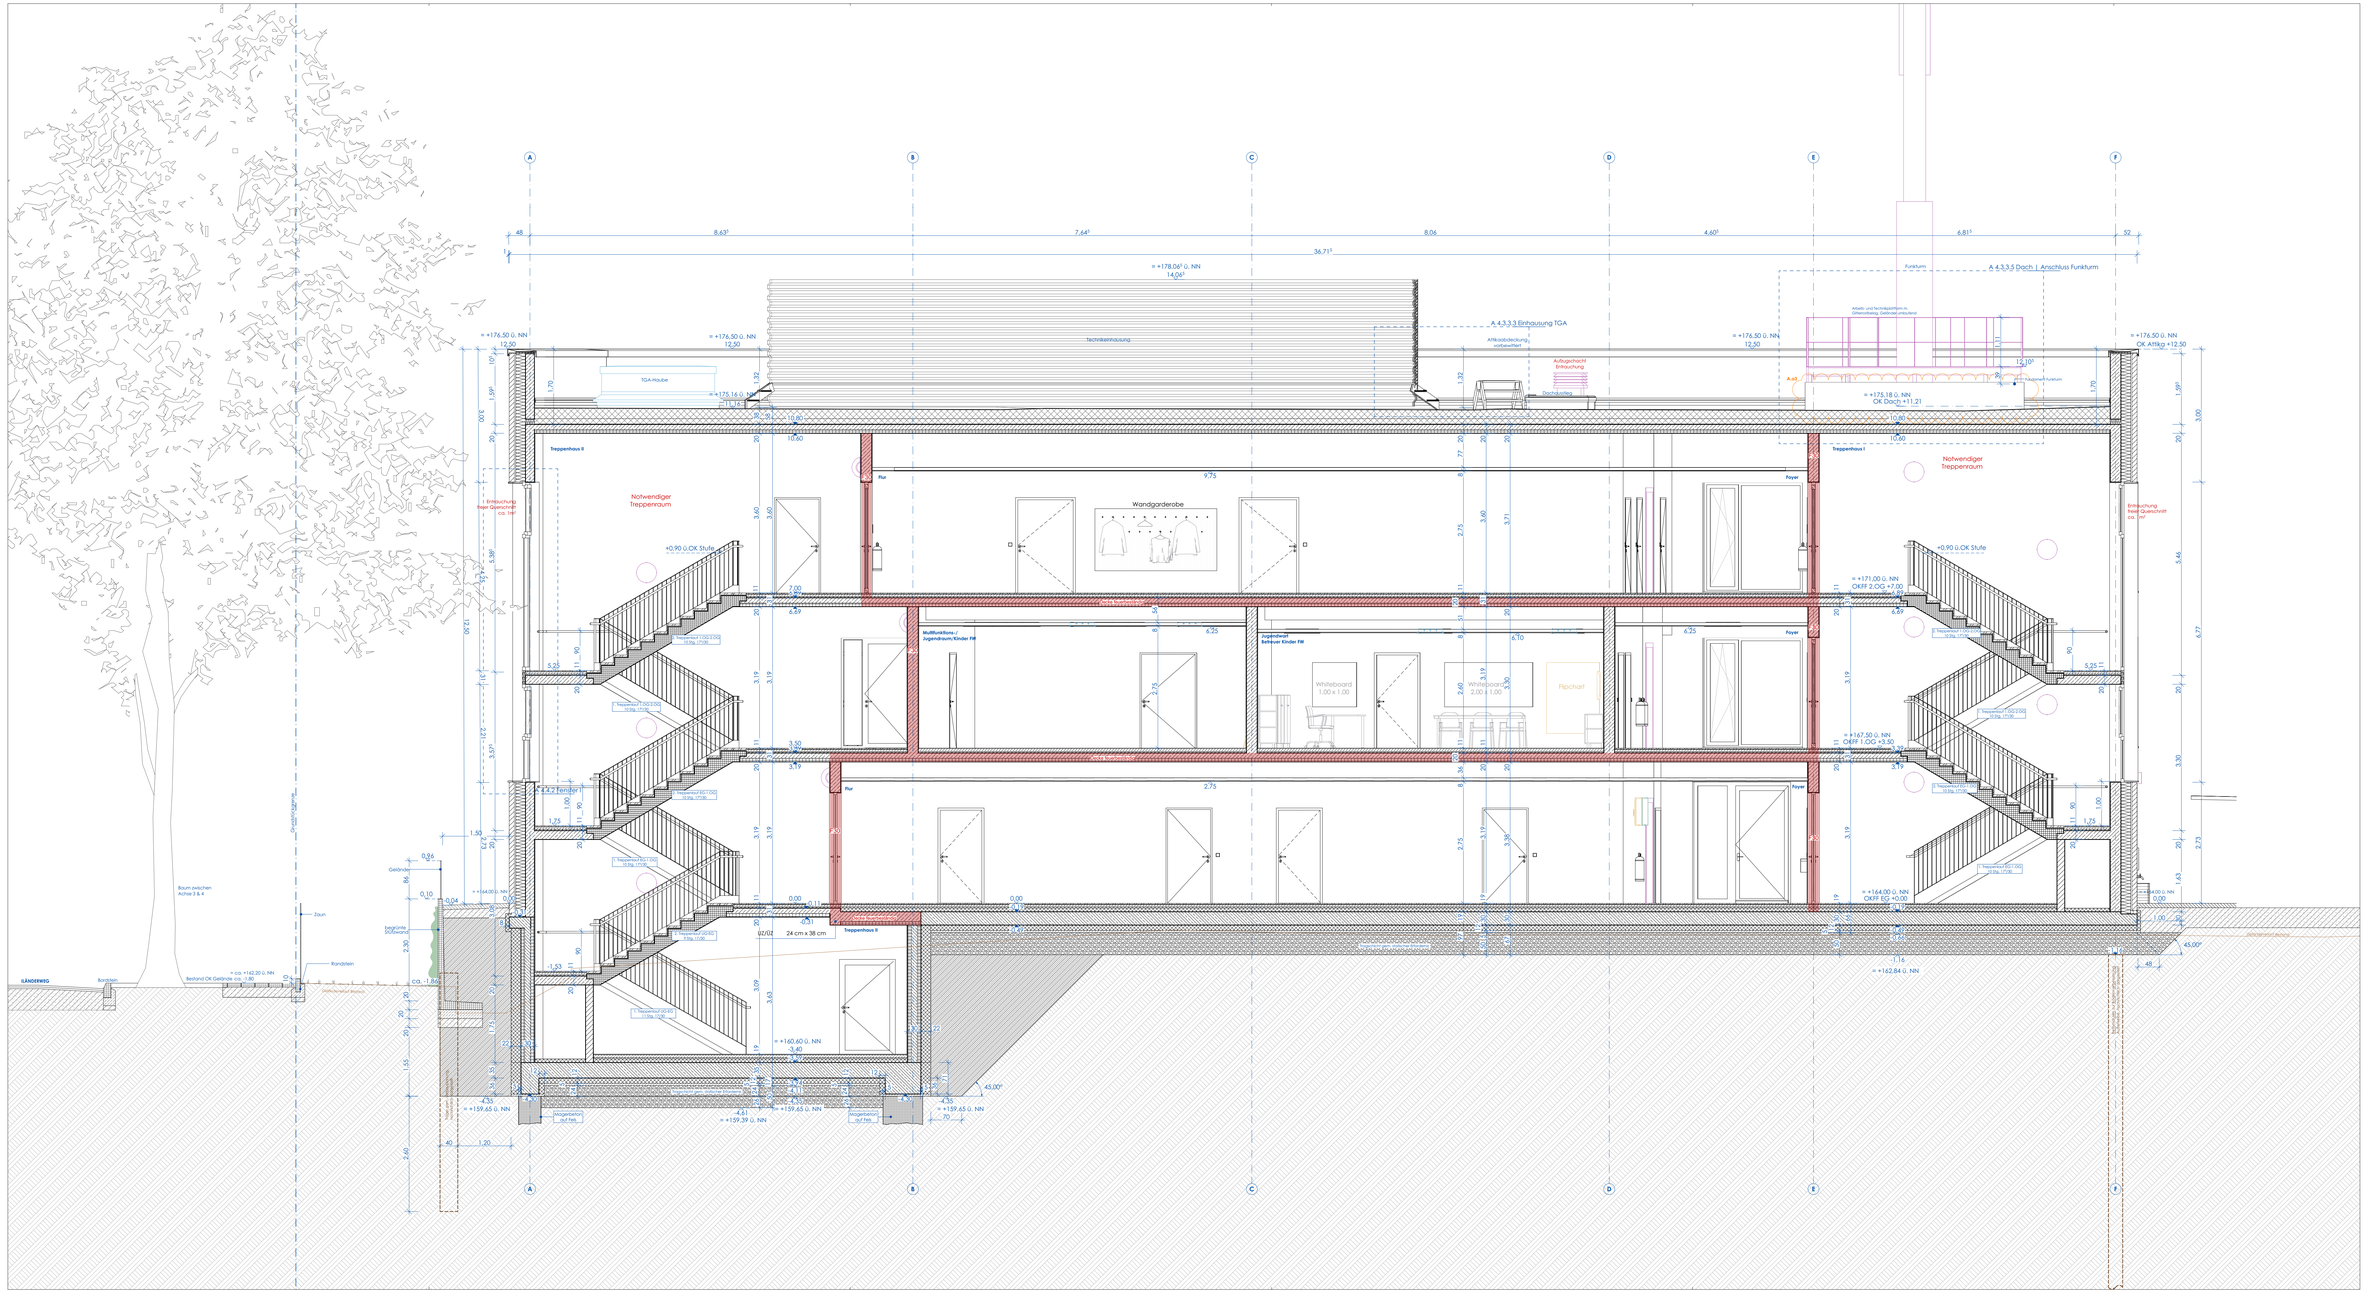

Legende Text

F30	F30 Wand	RA	Rauchabzug
F90	F90 Wand		Feuerlöscher
			Fluchtweg
M	Sonnenschutzmotor	ÜR	Überwachung RA
		ÜT	Überwachung Tür

Türen/Fenster: Die wesentlichen Anforderungen und Ausstattungen können neben den Türlisten den Türsteckpläne Grundriss entnommen werden (Stelle +):

F	Feuerwiderstandsklasse gem. BSK
NA	mind. lichte Durchgangsbreite Fluchtweg
SSK 3	Schallschutzklasse (Abw. v. Standard)
FR 1	Feuchtraumtür
NR-T	Nassraumtür
SV	Stromversorgung
OTS	Türschließer
FstA	Feststellanlage
Auto	Türantrieb
MK+RK	Magnet- und Riegelkontakt
MS	Motorschloss
PE	motor. Spaltelement
Int	Interntaster
SF	Sichtschutzfolie
LÜ	Lüftungsquerschnitt
BF	Bedarfsflügel (Standflügel mit Feststeller)
FIT	Fluchttürterminal
GM	Glasmarkierung

Legende Bauteile

- Mauerwerk
- Stahlbeton
- WU-Stahlbeton
- Dämmung Außen
- Vormauerschale
- Gipskarton
- erh. Anforderung tragendes Bauteil gem. BSK

Legende Fachplanung / Externe Leistungen

**Die in die Objektpläne integrierten Fachplanungen Dritter sind gem.§8 nachfolgendem Farbcode nur nachrichtlich und in Auszügen wiedergegeben.*
Die vollständige Planung in der jeweils aktuellen Fassung ist den Plänen der jeweiligen Verfasser zu entnehmen.

- Planung Extern
- Planung ZWP
- Planung ZWP
- Planung ZWP
- Planung ZWP
- Planung ZWP
- Beschaffung ESH
- Bauherrenseitige Leistung

Legende Verbauplanung

- Raster Betonsäule zur Bodenverbesserung
- Betonsäule zur Bodenverbesserung
- Verbaulträger

Allgemeiner Hinweis

Alle Maße sind am Bau zu prüfen. Maßunstimmigkeiten sind sofort mit dem Architekten zu klären. Für Maßfehler haftet allein der Auftragnehmer. Die Planungen der Fachingenieure und die Angaben der Sonderfachpläne sind zu beachten. Schnitte, Durchbrüche, Tragwerksplanung etc. sind den Fachplanerzeichnungen zu entnehmen und sind hier nur nachrichtlich aufgeführt. Firmenzeichnungen gelten nur mit dem Freigabevermerk des Architekten.

Alle Maße sind am Bau zu prüfen. Maßunstimmigkeiten sind sofort mit dem Architekten zu klären.
Für Maßfehler haftet allein der Auftragnehmer.
Die Planungen der Fachingenieure und die Angaben der Sonderfachpläne sind zu beachten.
Alle Zeichnungen dürfen nur mit dem Freigabevermerk des Architekten.
Alle Höhenangaben beziehen sich auf OKFF, sofern nicht anders vermerkt.

Index	Änderung / Status	Datum	Name
0 - IA		In Bearbeitung	

Planfreigabe erfolgte gemäß Planfreigabeliste.

Bauherr:	Stadt Essen - Feuerwehr Essen Eiserne Hand 45 45139 Essen
Projektmanagement:	GVE Grundstücksverwaltung Stadt Essen GmbH Rathstraße 17 45127 Essen
Grundstück:	Brakeler Wald 19 45239 Essen Gemarkung Heidhausen Flur 8 Flurstück 97
OKFF EG =	+0,00 m = ca. 164,00 m üNN

2309 FWH
Feuerwehrhaus Werden Heidhausen

Leistungsphase	LPS Ausführungsplanung
Datum	In Bearbeitung
Plan-Nr. / Index	A 2.4 .0 - IA
Planinhalt	Schnitt D-D
Maßstab	1:50
Plangröße	116,2cm x 59,4cm
gezeichnet	
Dateiname	FWH 24-07-31 Ausführung