Ansicht M 1:20

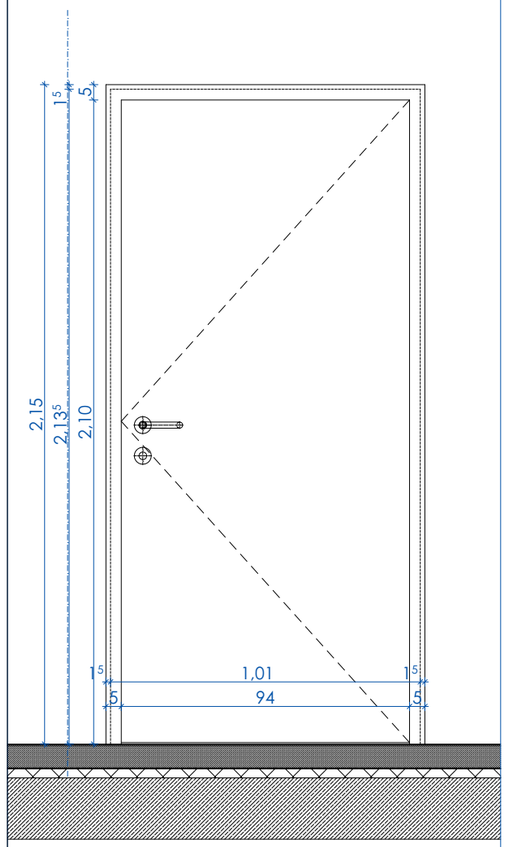

Oberer Anschluss M 1:5

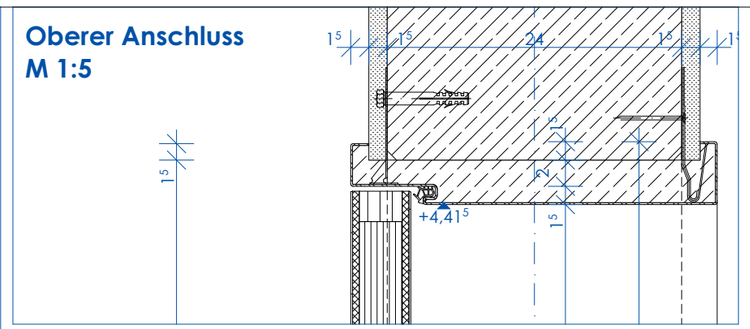

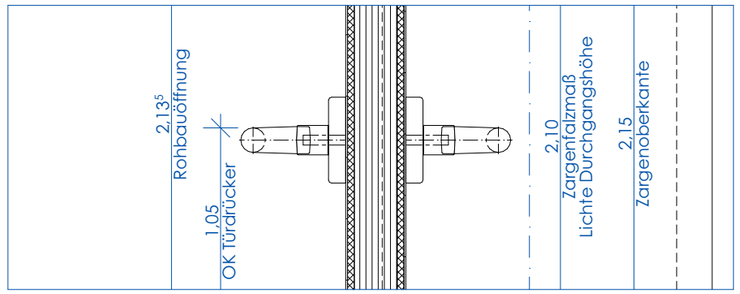

Bodenanschluss M 1:5

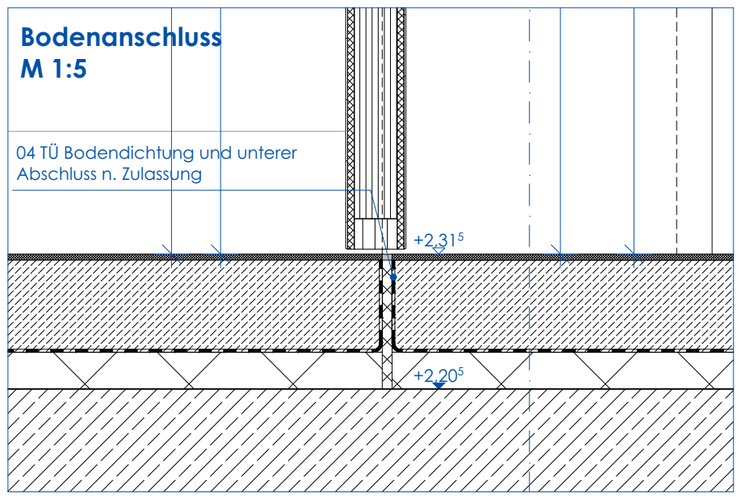

Stahl-Umfassungszarge
Typ 1.X.X

Individuelle Einbausituation, Anforderungen und Ausstattungen gemäß Türliste.

Einbauorte: Innentüren ohne Feuchtigkeitsanforderungen
Wandbauteile: Stahlbeton/ Mauerwerk/ Trockenbau
Größen: 63⁵ 2,13⁵
75 x 2,13⁵
76 x 2,13⁵
88⁵ x 2,13⁵
1,01 x 2,13⁵
1,26 x 2,13⁵
1,32 x 2,13⁵
2,01 x 2,13⁵

Zarge: Metallzarge, zweiteilig, ohne Bodeneinstand
Untertyp **Stahl-Umfassungszarge beschichtet, nicht sichtbare Befestigung** nach Wahl Auftragnehmer
Türblatt: Einlage nach Anforderung, HPL beschichtet
Hartholzeinleimer
teils mit Unterschnitt gemäß Türliste

Bauphysikalische Anforderungen
Brandschutz: - Standard o. T30
Schallschutz: - Standard, $R'_w \geq 32$ dB o. $R'_w \geq 37$ dB

Belastbarkeit (Mindestanforderung)
mech. Beanspr.: - Klasse 2 (mittel)
Dauerfunktionsf.: - Klasse 4 (mittel)

Sonstige Anforderungen gemäß Türliste
Barrierefreiheit: - Standard o. ≥ 90 cm Lichte Durchgangsbreite

Beschläge: - alle sichtbaren Beschläge in Edelstahl VA, matt gebürstet
- Garnitur gemäß Türliste: Drücker/Drücker (U-Form) mit Rundrosette, Knauf/Drücker oder Knauf/Knauf
- Schloss und Bänder nach Anforderung
- integrierter OTS gemäß Türliste
- Öffnungsbegrenzung gemäß Türliste
Standard über vorh. OTS oder feste Wandstopper, im Einzelfall über integrierten Türöffnungsbegrenzer (opt. OTS)

Schließung: - vorgerichtet für Profilzylinder

Grundriss M 1:20

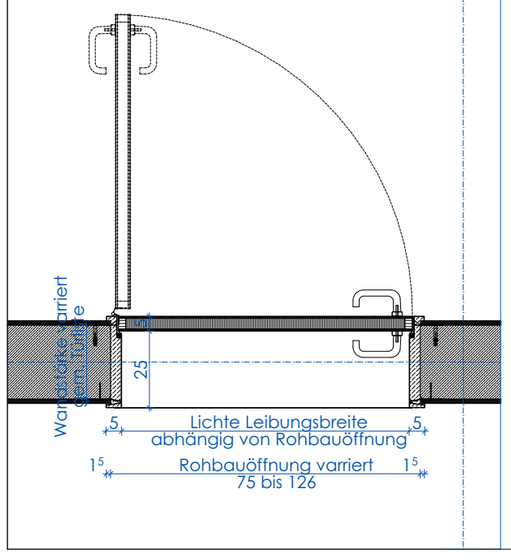

seitliche Anschlüsse M 1:5

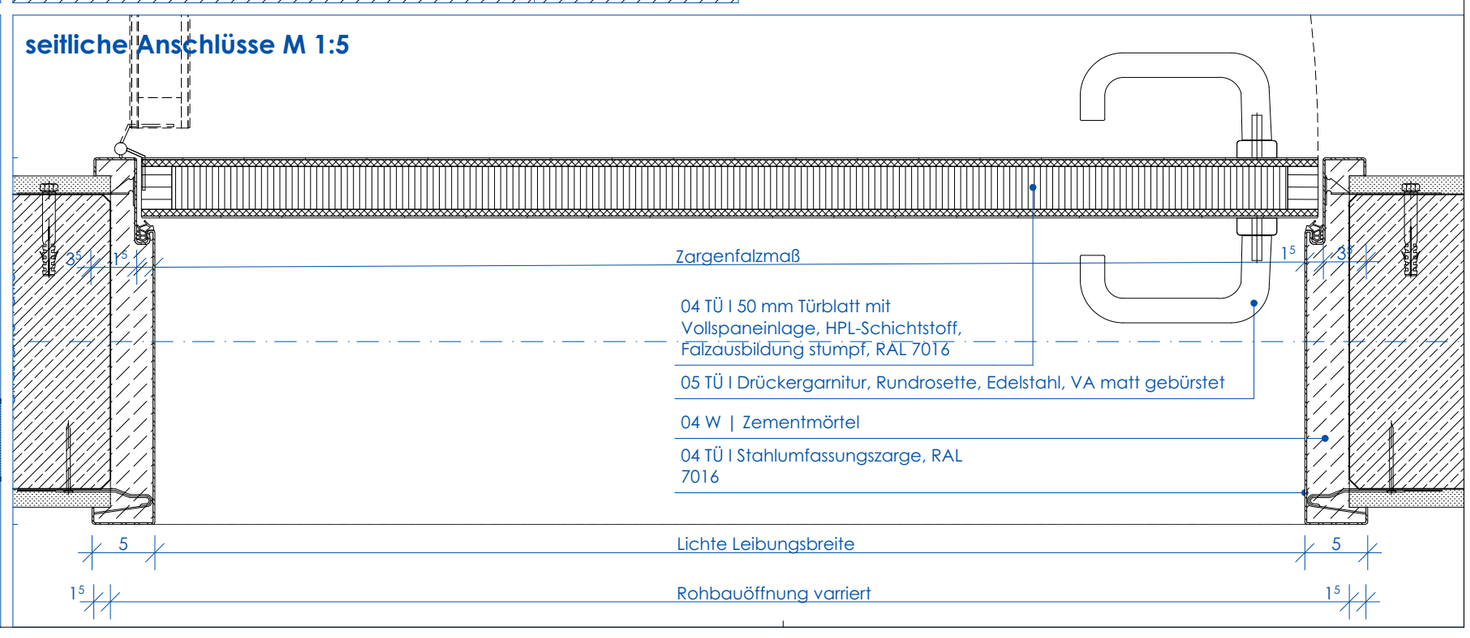

Alle Maße sind am Bau zu prüfen. Maßunstimmigkeiten sind sofort mit dem Architekten zu klären.
Für Maßfehler haftet allein der Auftragnehmer.
Die Planungen der Fachingenieure und die Angaben der Sonderfachleute sind zu beachten.
Firmenzeichnungen gelten nur mit dem Freigabevermerk des Architekten.
Alle Höhenangaben beziehen sich auf OKFF, sofern nicht anders vermerkt.

Index	Änderung / Status	Datum	Name

Bauherr: Stadt Essen - Feuerwehr Essen
Eiserne Hand 45
45139 Essen

Projektmanagement: GVE Grundstücksverwaltung Stadt Essen GmbH
Rottstraße 17
45127 Essen

Grundstück: Brakeler Wald 19
45239 Essen

Gemarkung Heidhausen
Flur 8
Flurstück 97

OKFF EG = +-0,00 m = ca. 164,00 m üNN

2309 FWH
Feuerwehrhaus Werden Heidhausen

Leistungsphase	LP5 Ausführungsplanung
Datum	05.03.26
Plan-Nr. / Index	A 4.6.1.7
Planinhalt	Innentüren | Stahlumfassungszarge
Maßstab	1:5, 1:20
Plangröße	A3
gezeichnet	AH
Dateiname	FWH 24-07-31 Ausführung