Ansicht M 1:20

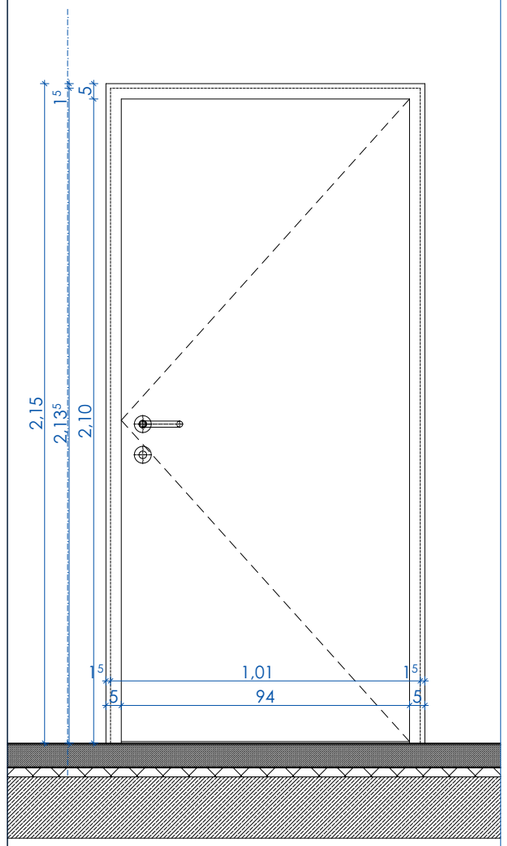

Oberer Anschluss M 1:5

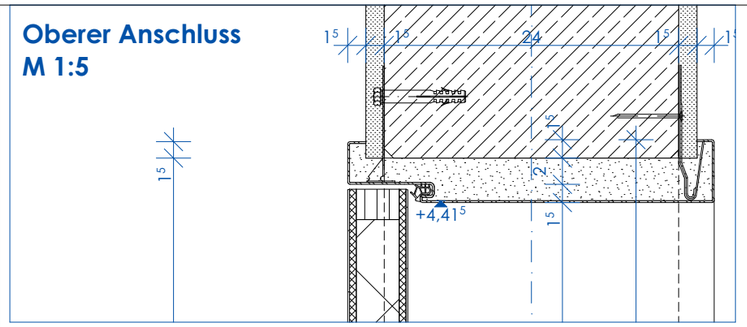

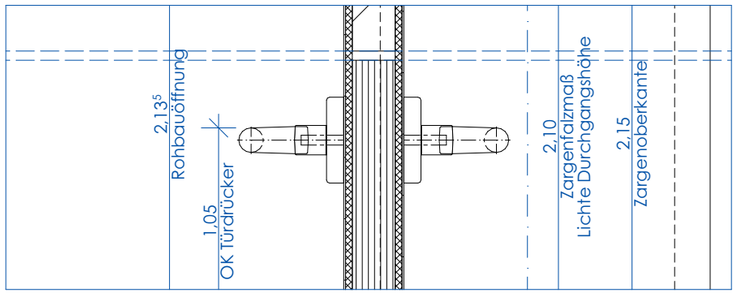

Bodenanschluss M 1:5

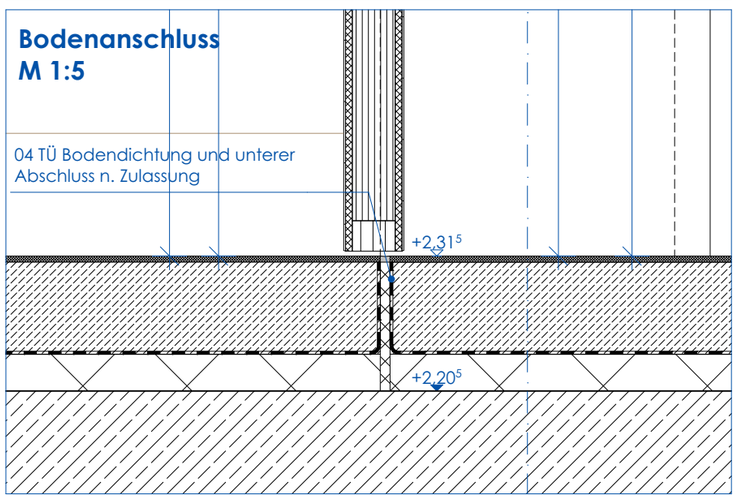

Grundriss M 1:20

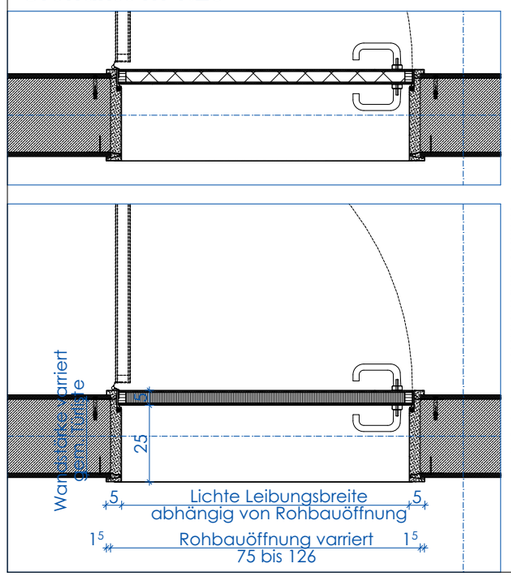

seitliche Anschlüsse M 1:5

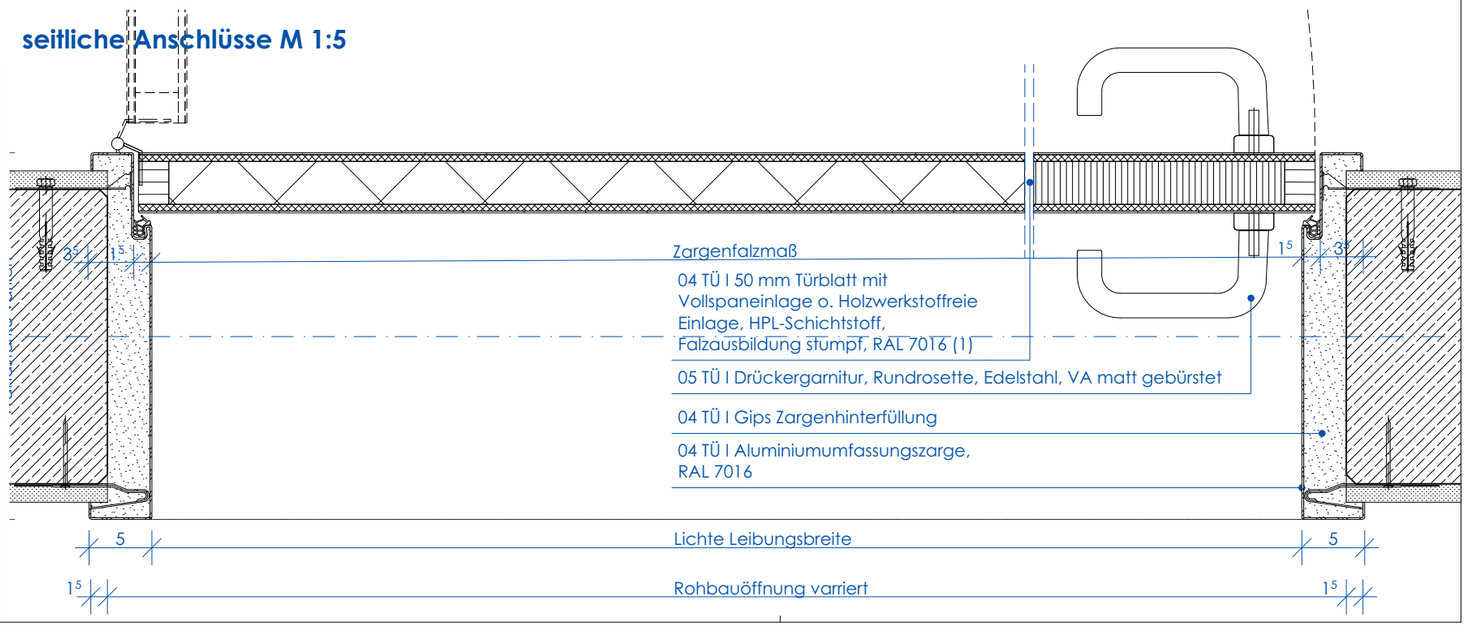

Aluminium-Umfassungszarge
Typ 2.X.X

Individuelle Einbausituation, Anforderungen und Ausstattungen gemäß Türliste.

Einbauorte:	Innentüren mit Feuchtigkeitsanforderungen
Wandbauteile:	Stahlbeton/ Mauerwerk/ Trockenbau
Größen:	75 x 2,13⁵ 76 x 2,13⁵ 88⁵ x 2,13⁵ 1,01 x 2,13⁵ 1,13⁵ x 2,13⁵ 1,26 x 2,13⁵
Zarge:	Metallzarge, zweiteilig, ohne Bodeneinstand Untertyp **Aluminium-Umfassungszarge beschichtet, nicht sichtbare Befestigung** nach Wahl Auftragnehmer
Türblatt:	Einlage nach Anforderung, HPL beschichtet verdeckter Kunststoffeinleimer optional mit Unterschnitt gem. Türliste

Bauphysikalische Anforderungen

Brandschutz:	- Standard o. T30
Schallschutz:	- Standard, $R'_w \geq 32$ dB o. $R'_w \geq 37$ dB

Belastbarkeit (Mindestanforderung)

mech. Beanspr.:	- Klasse 2 (mittel)
Dauerfunktionsf.:	- Klasse 4 (mittel)

Sonstige Anforderungen gemäß Türliste

Barrierefreiheit:	- Standard o. ≥ 90 cm Lichte Durchgangsbreite
Beschläge:	- alle sichtbaren Beschläge in Edelstahl VA, matt gebürstet - Garnitur gemäß Türliste: Drücker/ Drücker (U-Form) mit Rundrosette oder Knauf/Drücker gemäß Türliste - Schloss und Bänder nach Anforderung - integrierter OTS gemäß Türliste - Öffnungsbegrenzung gemäß Türliste Standard über vorh. OTS oder feste Wandstopper, im Einzelfall über integrierten Türöffnungsbegrenzer (opt. OTS) gemäß Türliste
Schließung:	- vorgerichtet für Profilzylinder

Alle Maße sind am Bau zu prüfen. Maßunstimmigkeiten sind sofort mit dem Architekten zu klären.
Für Maßfehler haftet allein der Auftragnehmer.
Die Planungen der Fachingenieure und die Angaben der Sonderfachleute sind zu beachten.
Firmenzeichnungen gelten nur mit dem Freigabevermerk des Architekten.
Alle Höhenangaben beziehen sich auf OKFF, sofern nicht anders vermerkt.

Index	Änderung / Status	Datum	Name

Bauherr:	Stadt Essen - Feuerwehr Essen Eiserne Hand 45 45139 Essen
Projektmanagement:	GVE Grundstücksverwaltung Stadt Essen GmbH Rottstraße 17 45127 Essen
Grundstück:	Brakeler Wald 19 45239 Essen Gemarkung Heidhausen Flur 8 Flurstück 97
OKFF EG =	+-0,00 m = ca. 164,00 m üNN

2309 FWH
Feuerwehrhaus Werden Heidhausen

Leistungsphase	LP5 Ausführungsplanung
Datum	05.03.26
Plan-Nr. / Index	A 4.6.1.8
Planinhalt	Innentüren | Aluminiumumfassungszarge
Maßstab	1:5, 1:20
Plangröße	A3
gezeichnet	AH
Dateiname	FWH 24-07-31 Ausführung