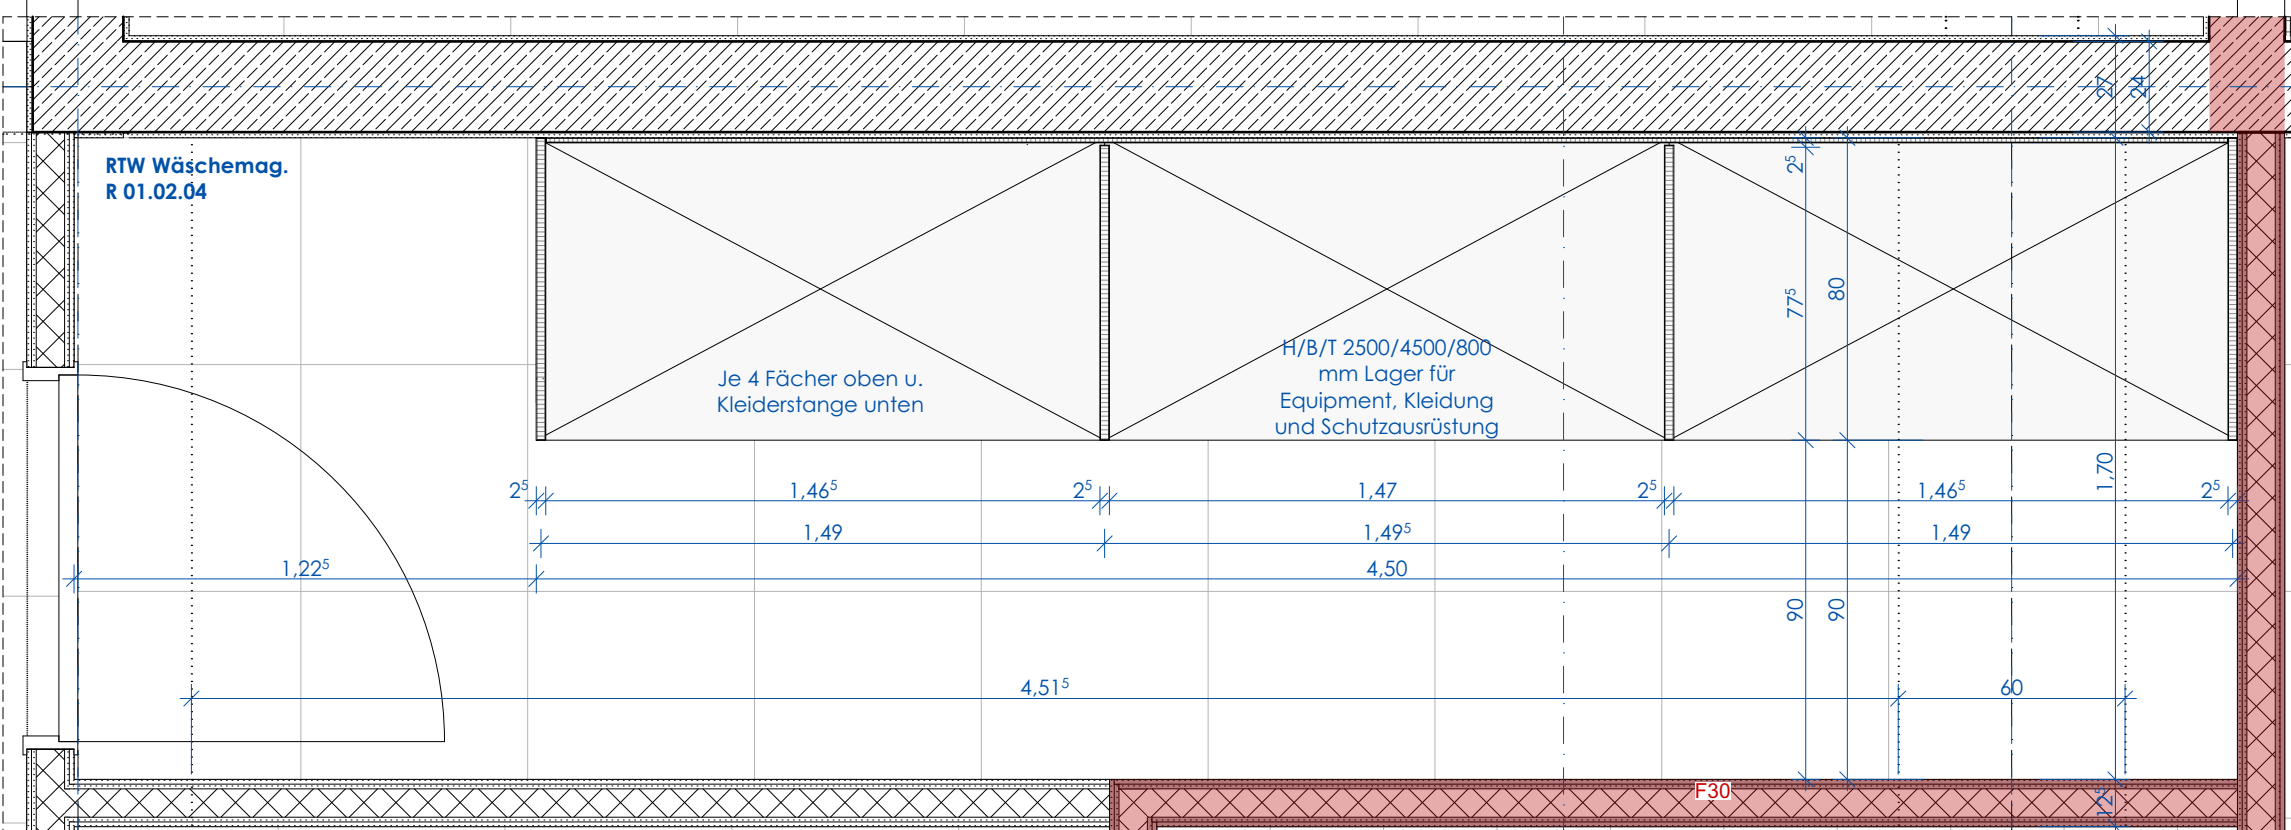
[illegible]

Bauherr:	Stadt Essen - Feuerwehr Essen Eiserne Hand 45 45139 Essen
----------	---

Projektmanagement: GVE Grundstücksverwaltung
Stadt Essen GmbH
Rottstraße 17
45127 Essen

Grundstück: Brakeler Wald 19
45239 Essen

Gemarkung Heidhausen
Flur 8
Flurstück 97

OKFF EG = +0,00 m = ca. 164,00 m üNN

2309 FWH
Feuerwehrhaus Werden Heidhausen

Leistungsphase	LP5 Ausführungsplanung
Datum	
Plan-Nr. / Index	A 4.9.2.10
Planinhalt	Einbauschrank 1.OG Wäschermag.
Maßstab	1:20
Plangröße	DIN A2
gezeichnet	
Dateiname	FWH 24-07-31 Ausführung