
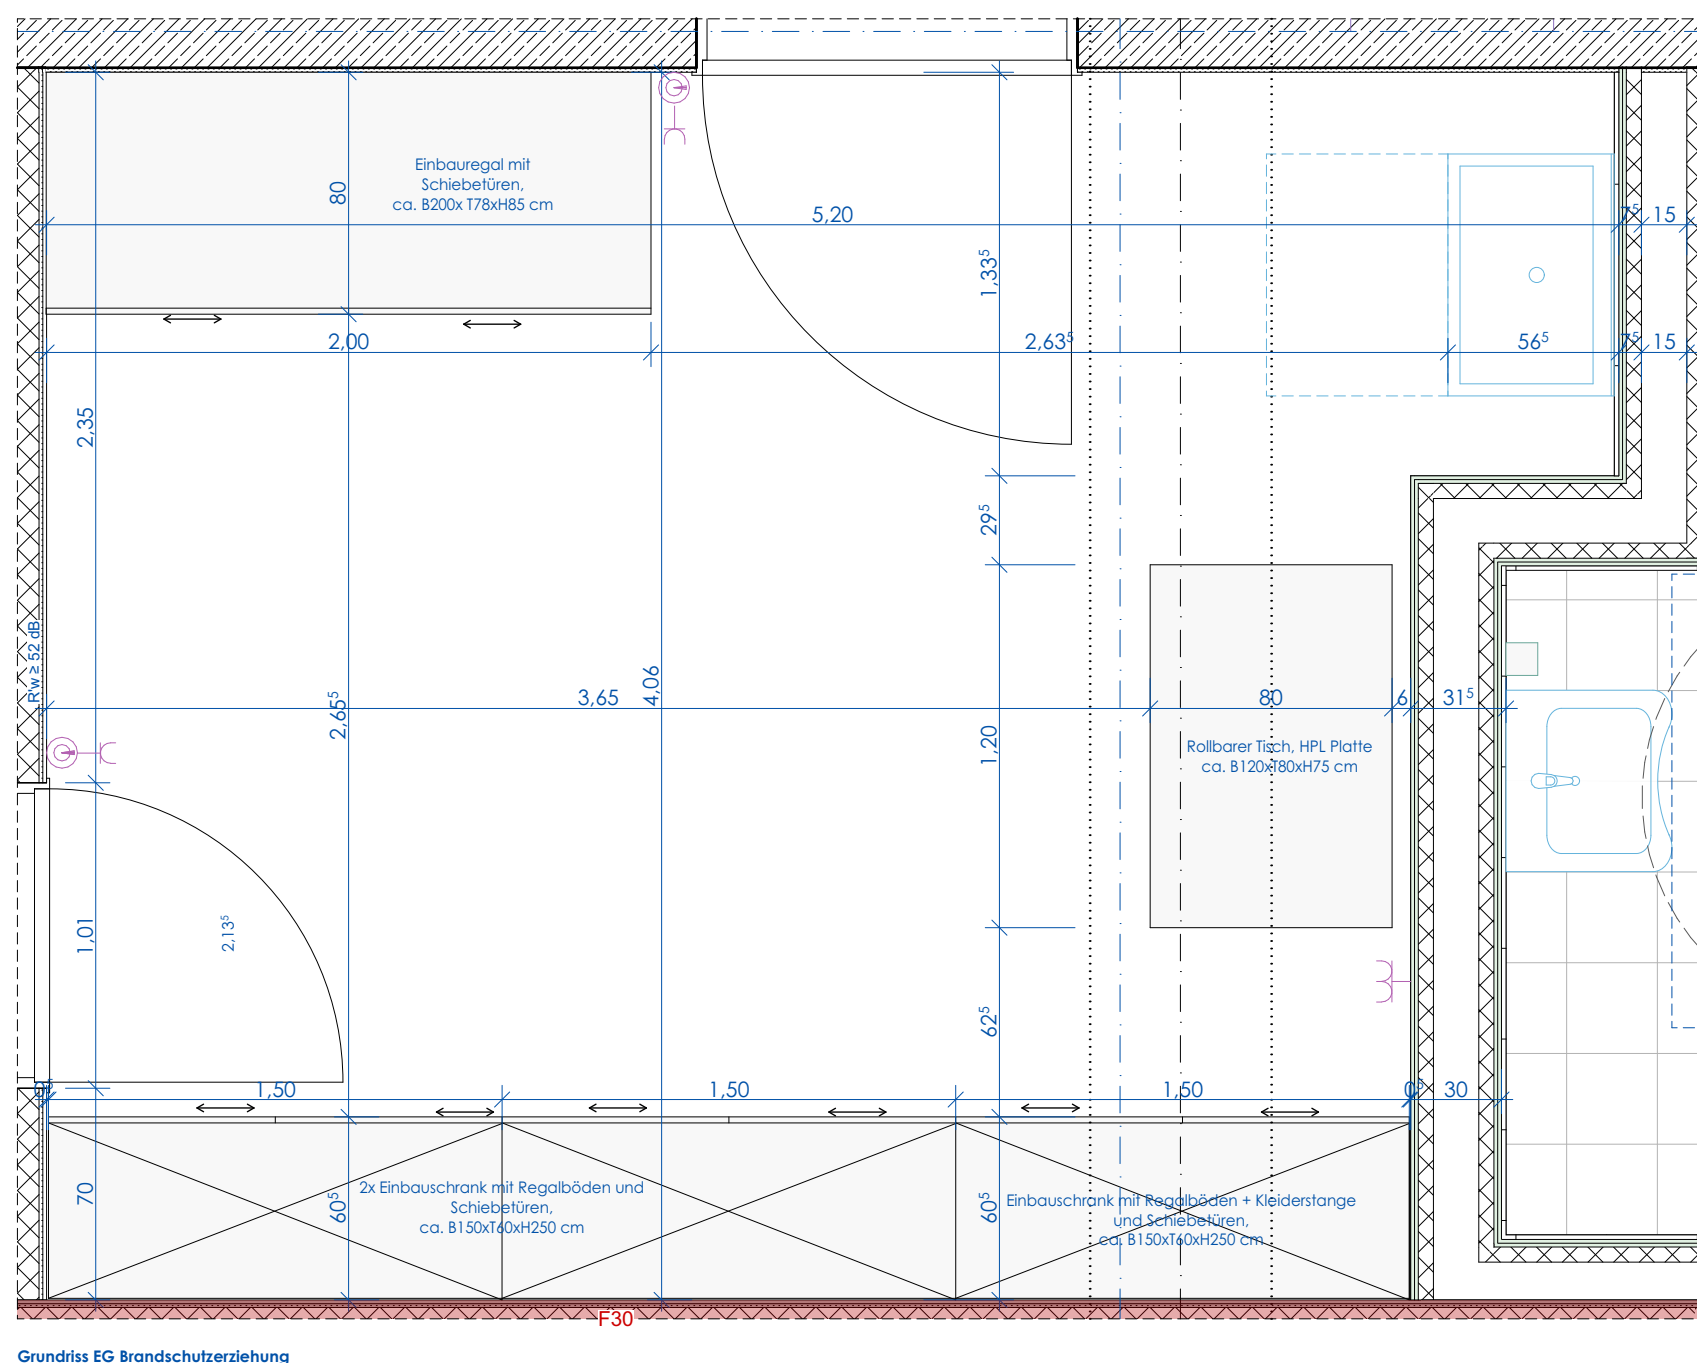
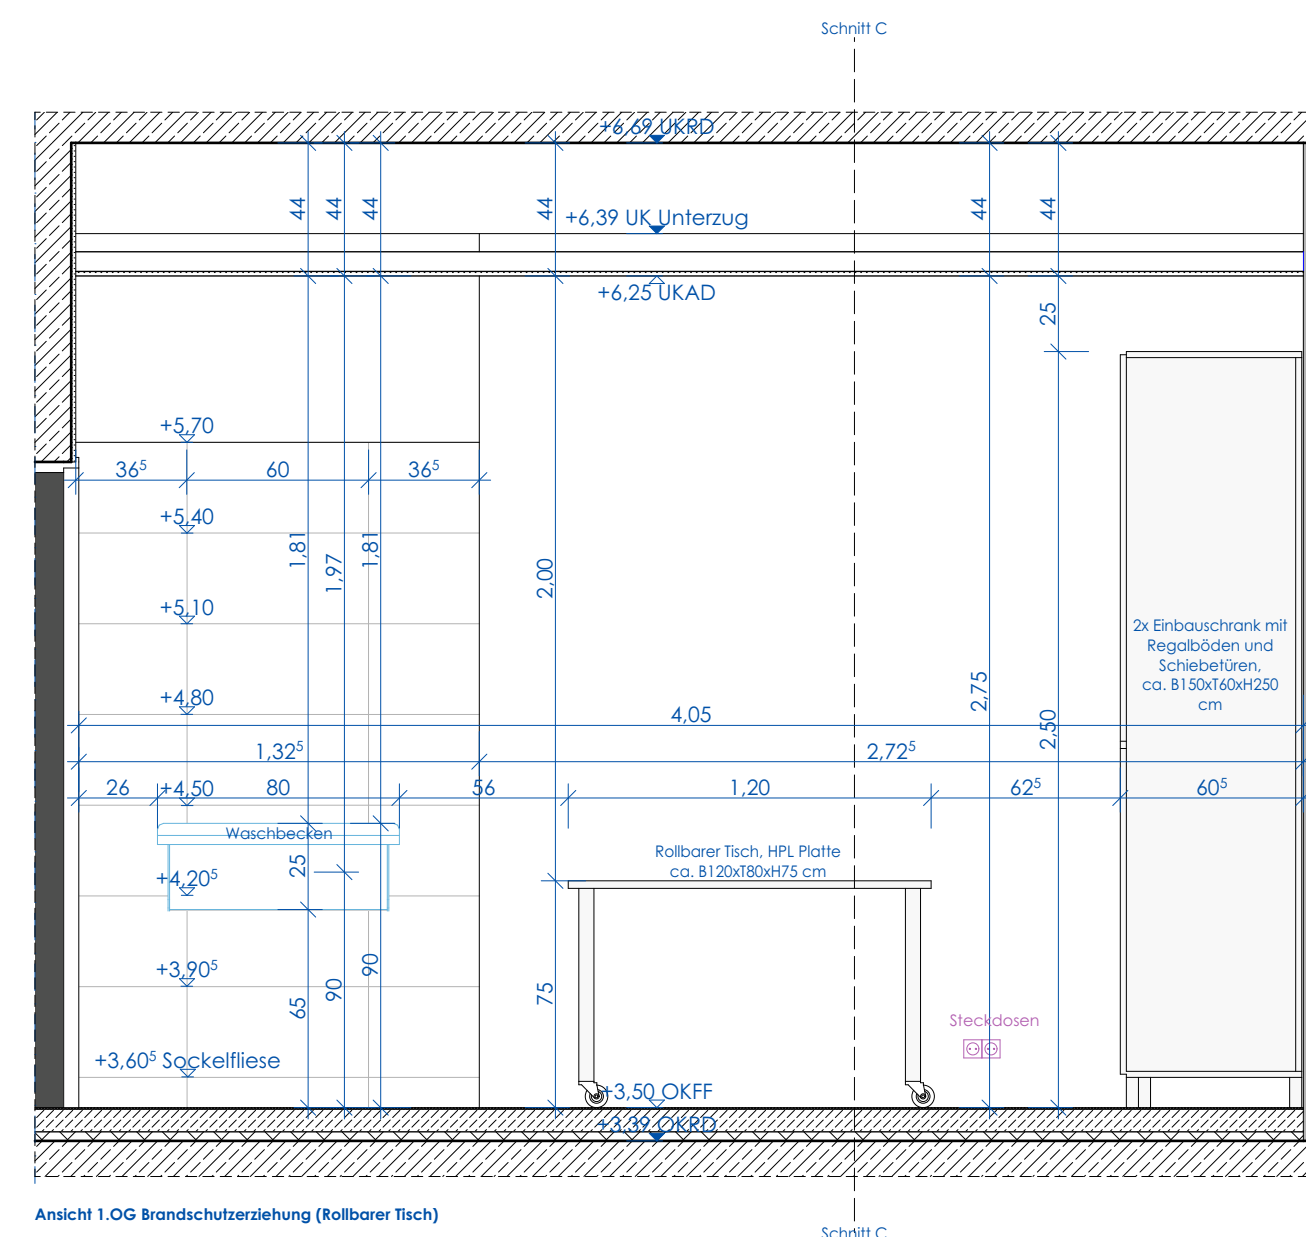
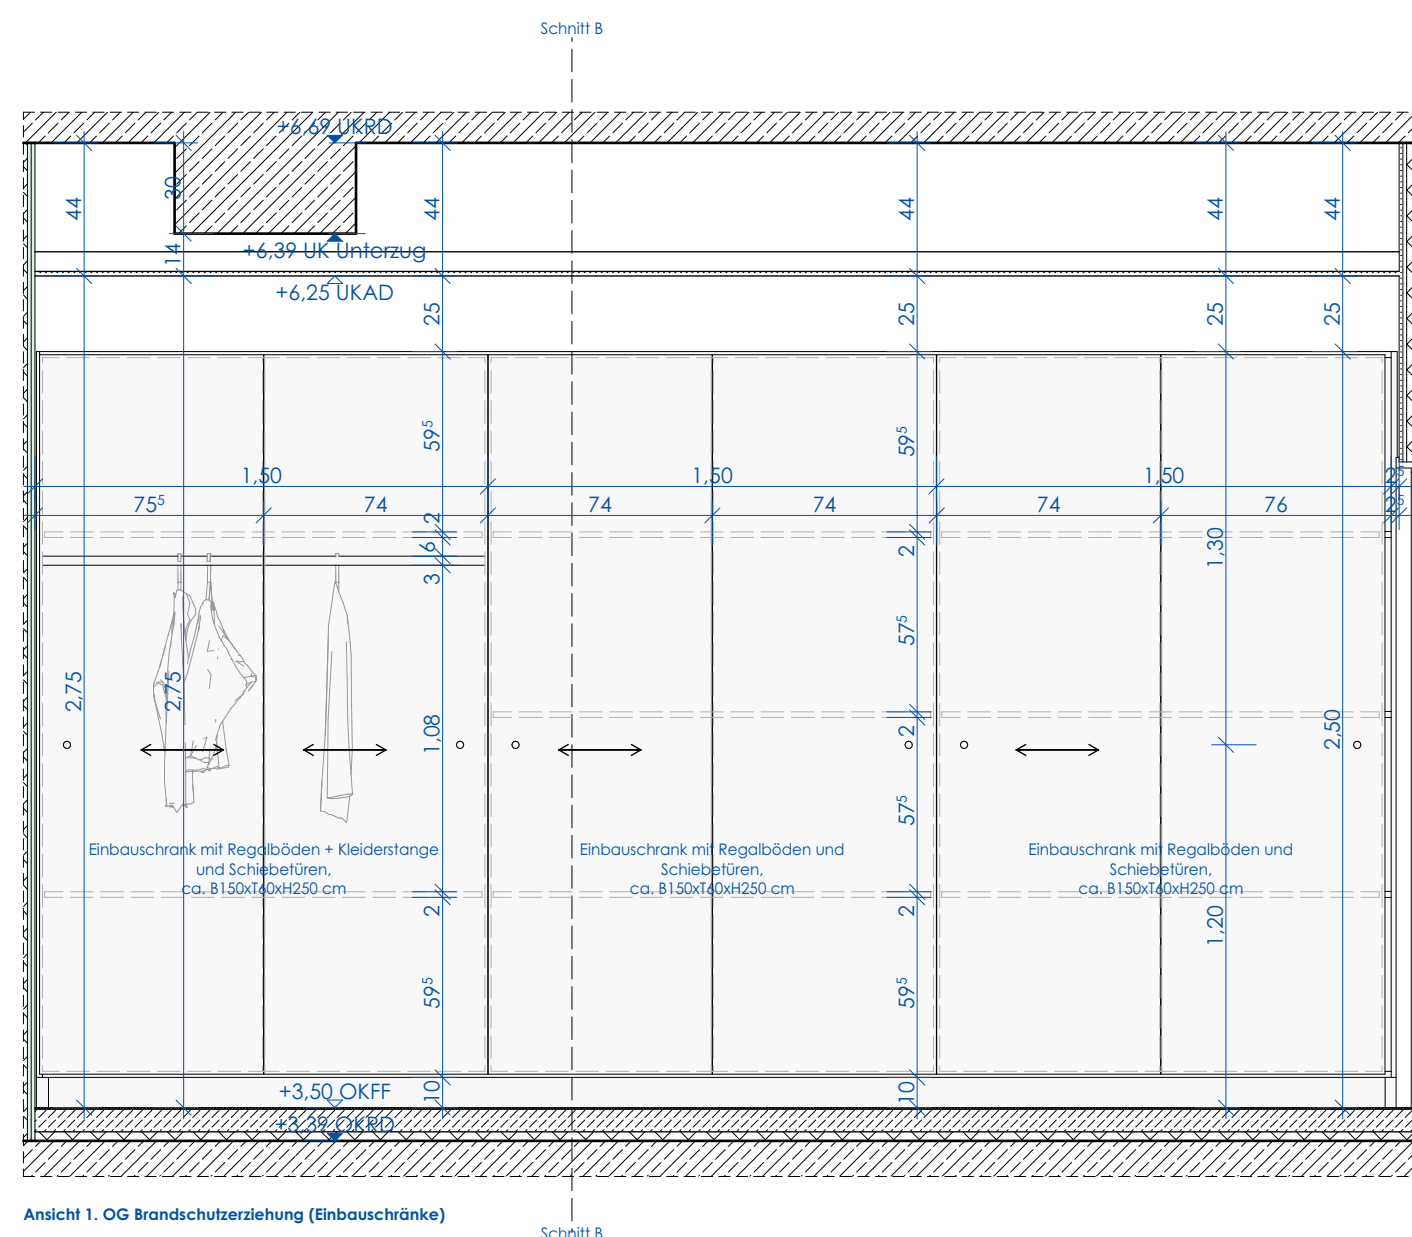
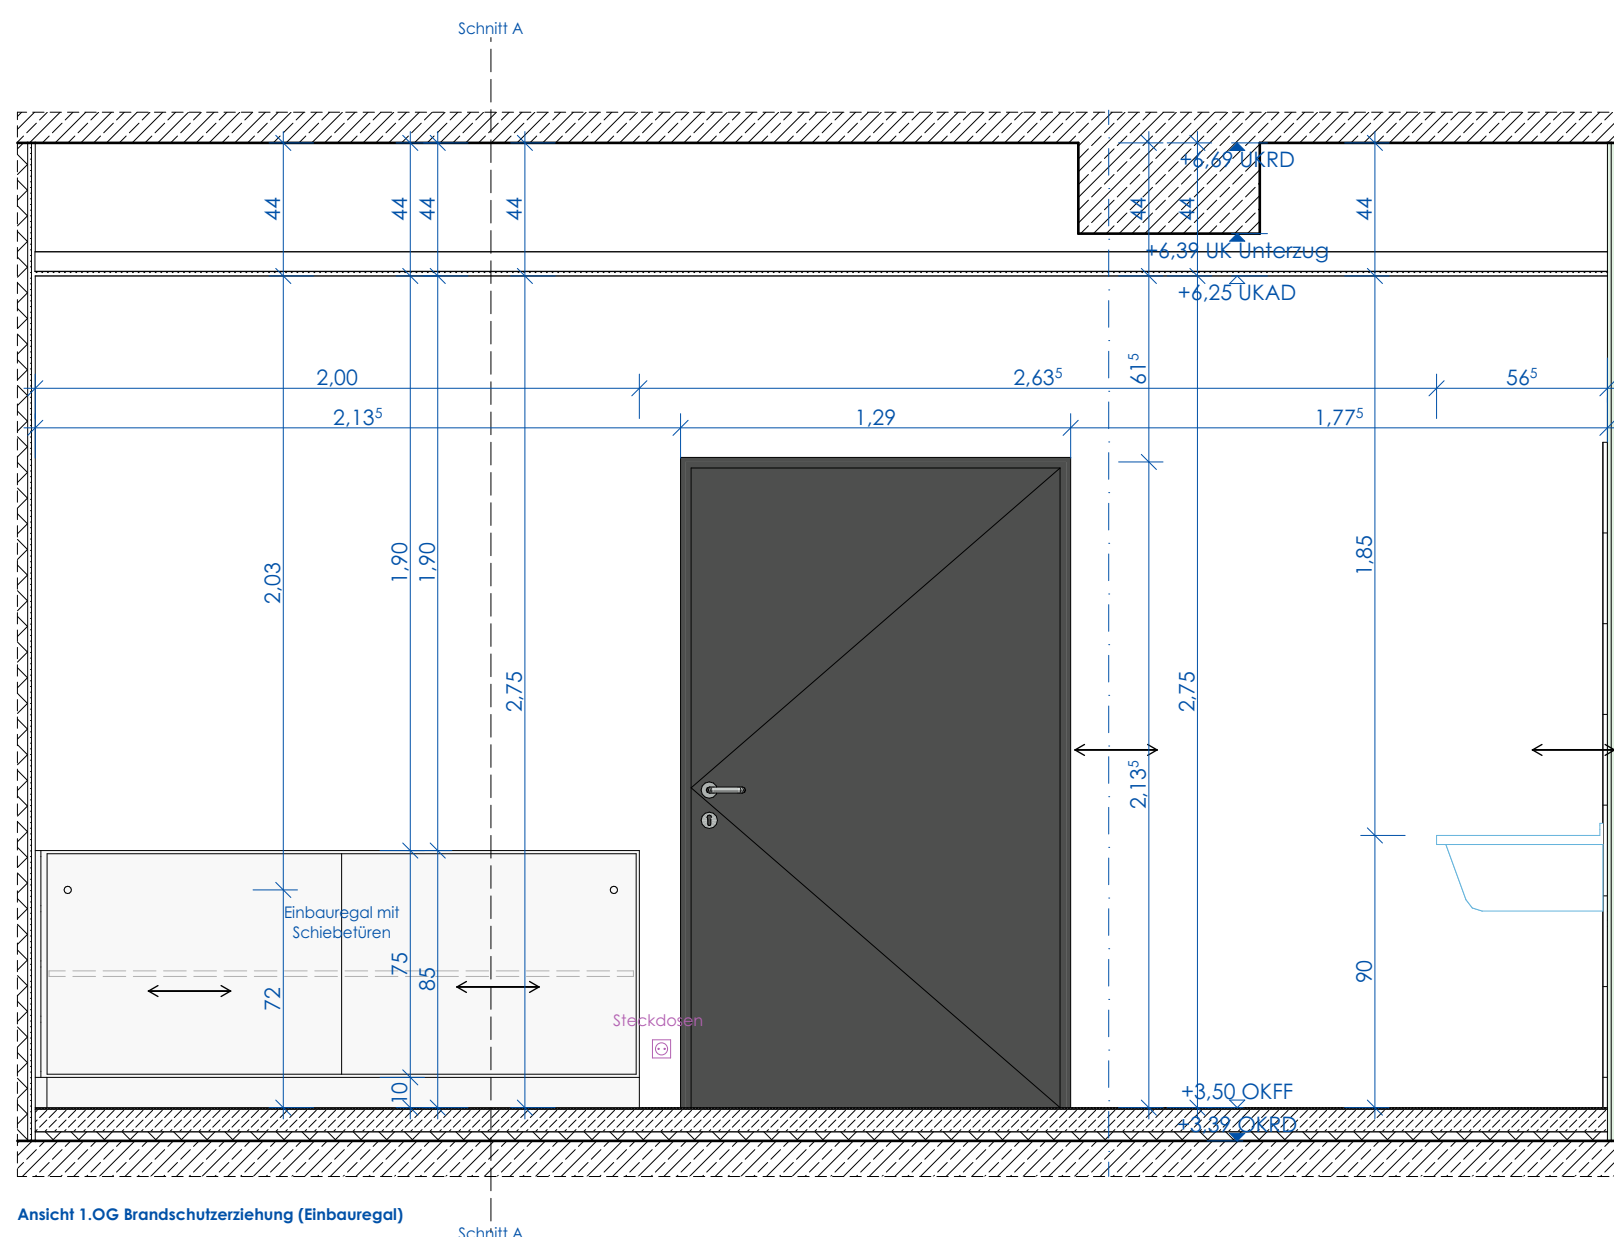
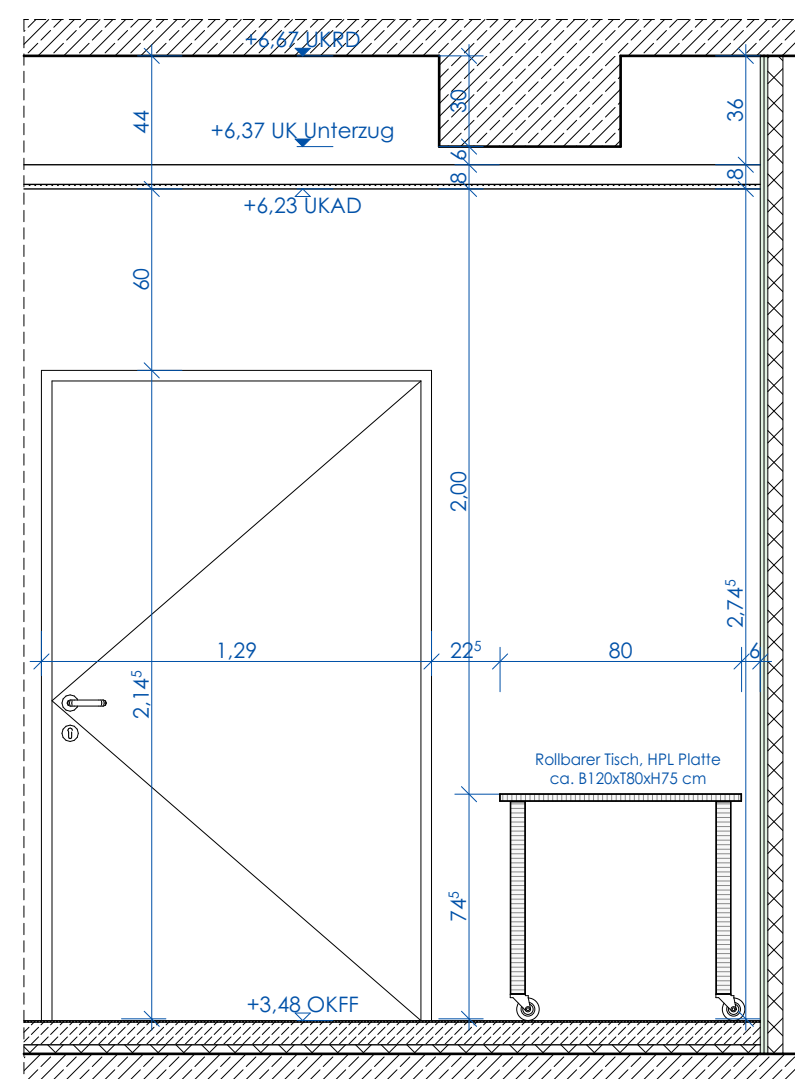
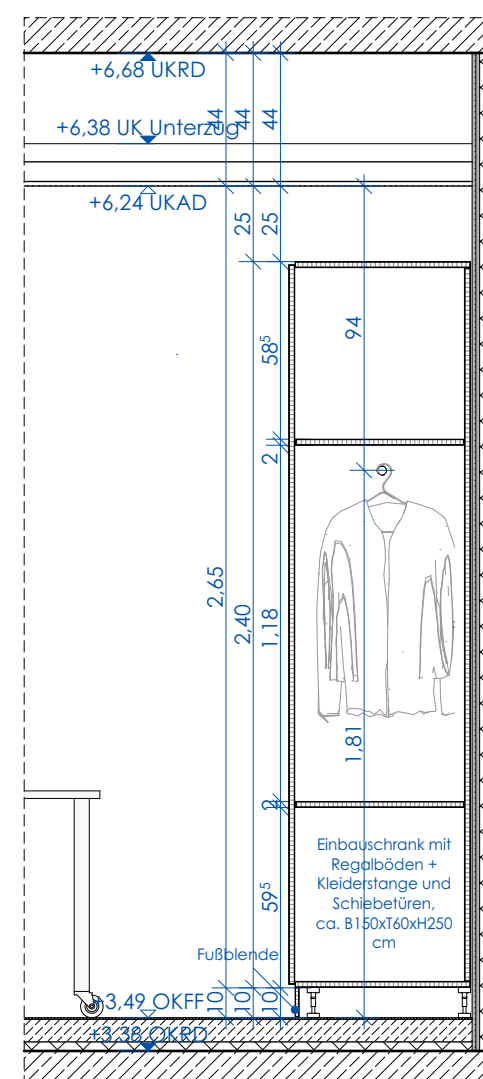


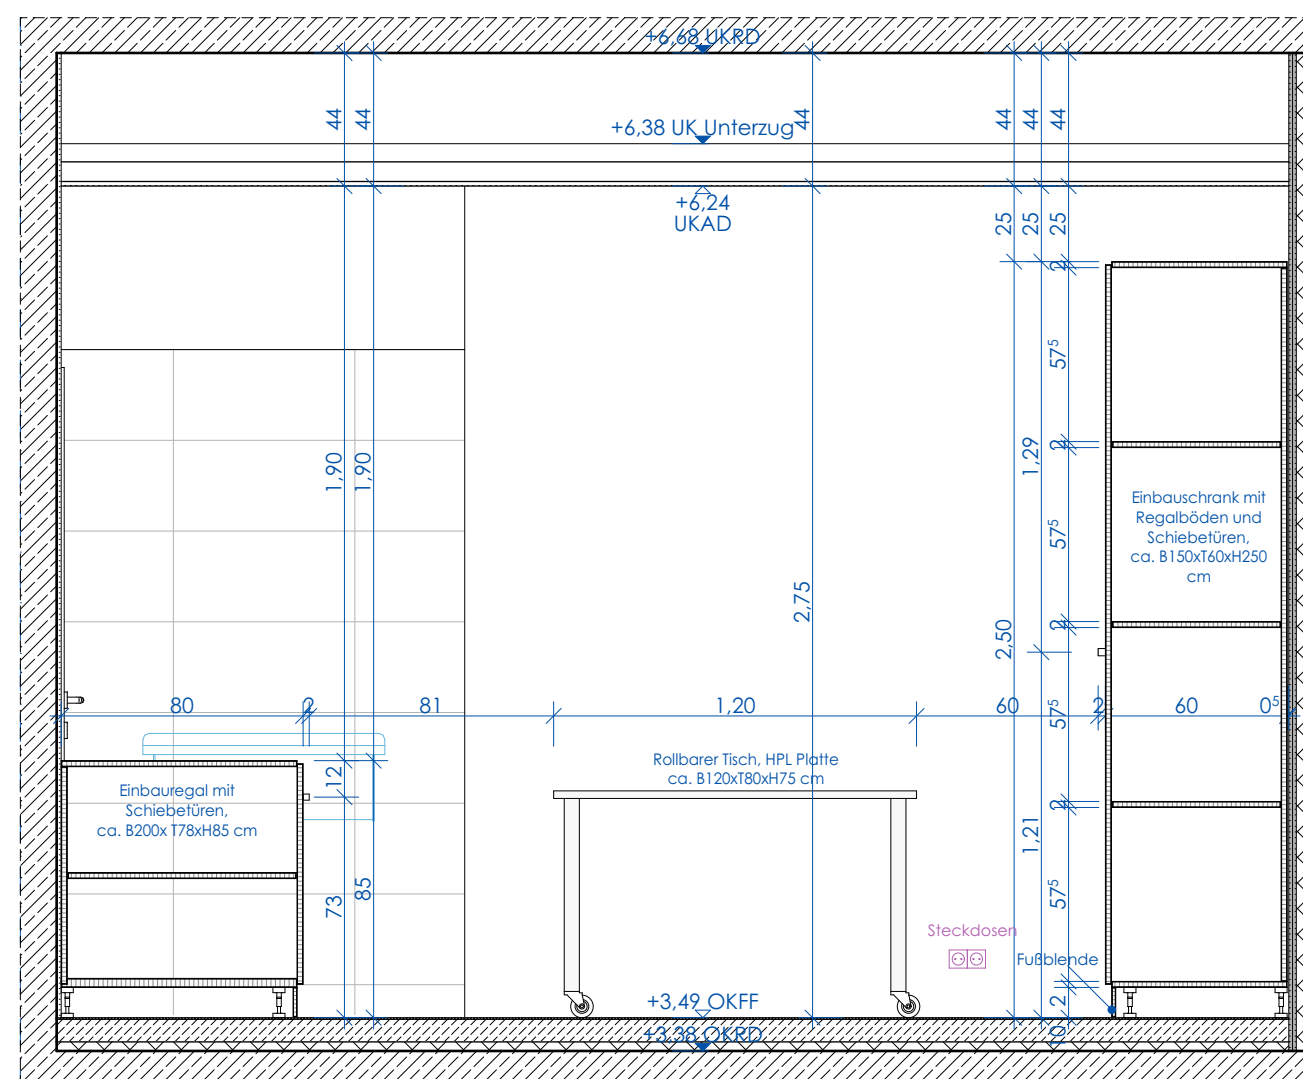

Legende Text

F30	F30 Wand	RA	Rauchabzug
F90	F90 Wand		Feuerlöscher
M	Sonnenschutzmotor	ÜR	Überwachung RA
		UT	Überwachung Tür

Legende Bauteile

	Mauerwerk
	Stahlbeton
	WU-Stahlbeton
	Dämmung Außen
	Vormauerschale
	Gipskarton
	erh. Anforderung fragendes Bauteil gem. BSK

Legende Fachplanung

*Die in die Objektpläne integrierten Fachplanungen Dritter sind gemäß nachfolgendem Farbcode nur nachsichtlich und in Auszügen wiedergegeben. Die vollständige Planung in der jeweils aktuellen Fassung ist den Plänen der jeweiligen Verfasser zu entnehmen.

	Planung Extern (aus anderer ZP)		Planung ZW (Zentrale und Zonen-ZP)
	Planung ZWP (all ZP)		Planung ZW (Zonen-ZP)
	Planung ZWP (all ZP)		Planung ZW (proprietäre ZP)
	Beschaffung ESH (aus anderen ZP)		

Legende Verbauplanung

- Raster Betonsäule zur Bodenverbesserung
- Betonsäule zur Bodenverbesserung
- Verbauträger

Allgemeiner Hinweis

Alle Maße sind am Bau zu prüfen. Maßstimmigkeiten sind sofort mit dem Architekten zu klären. Für Maßfehler haftet allein der Auftragnehmer. Die Planungen der Fachingenieure und die Angaben der Sonderfachleute sind zu beachten. Schlitz-, Durchbrüche, Tragwerksplanung etc. sind der Fachplanzeichnungen zu entnehmen und sind hier nur nachrichtlich aufgeführt. Firmenzeichnungen gelten nur mit dem Freigabevermerk des Architekten.

Alle Maße sind am Bau zu prüfen. Maßunstimmigkeiten sind sofort mit dem Architekten zu klären.
Für Maßfehler haftet allein der Auftragnehmer.
Die Planungen der Fachingenieure und die Angaben der Sonderfachleute sind zu beachten.
Firmenzeichnungen gelten nur mit dem Freigabevermerk des Architekten.
Alle Höhenangaben beziehen sich auf OKFF, sofern nicht anders vermerkt.

[illegible]

Bauherr:	Stadt Essen - Feuerwehr Essen Eiserne Hand 45 45139 Essen
Projektmanagement:	GVE Grundstücksverwaltung Stadt Essen GmbH Rottstraße 17 45127 Essen
Grundstück:	Brakeler Wald 19 45239 Essen Gemarkung Heidhausen Flur 8 Flurstück 97

OKFF EG = +0,00 m = ca. 164,00 m üNN

2309 FWH Feuerwehrhaus Werden Heidhausen	
Leistungsphase	LPS Ausführungsplanung
Datum	05.03.26
Plan-Nr. / Index	A 4.9.2.2
Planinhalt	Einbauschranke 1.0 Brandschutzerziehung
Maßstab	1:25
Plangröße	DIN A1
gezeichnet	
Dateiname	FWH 24-07-31 Ausführung