
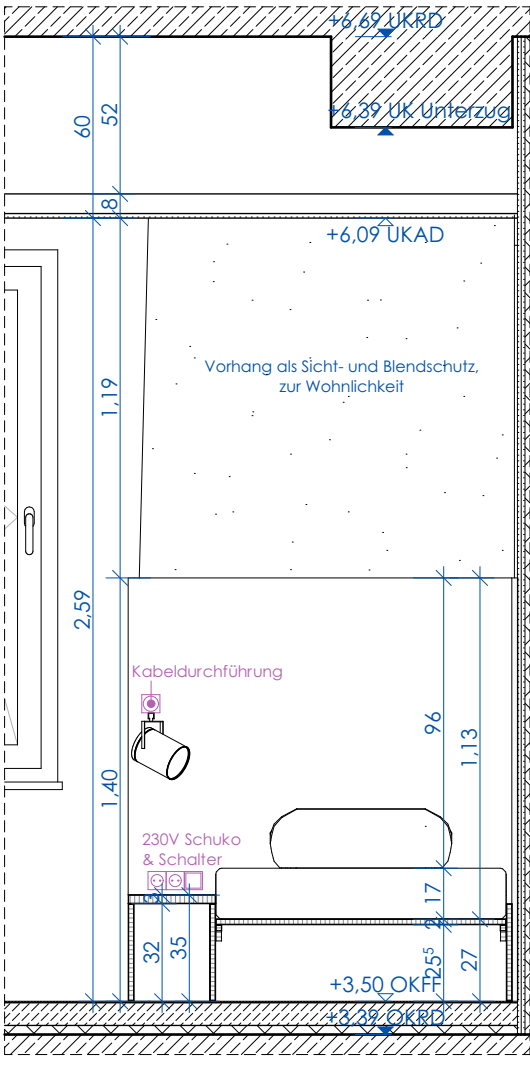
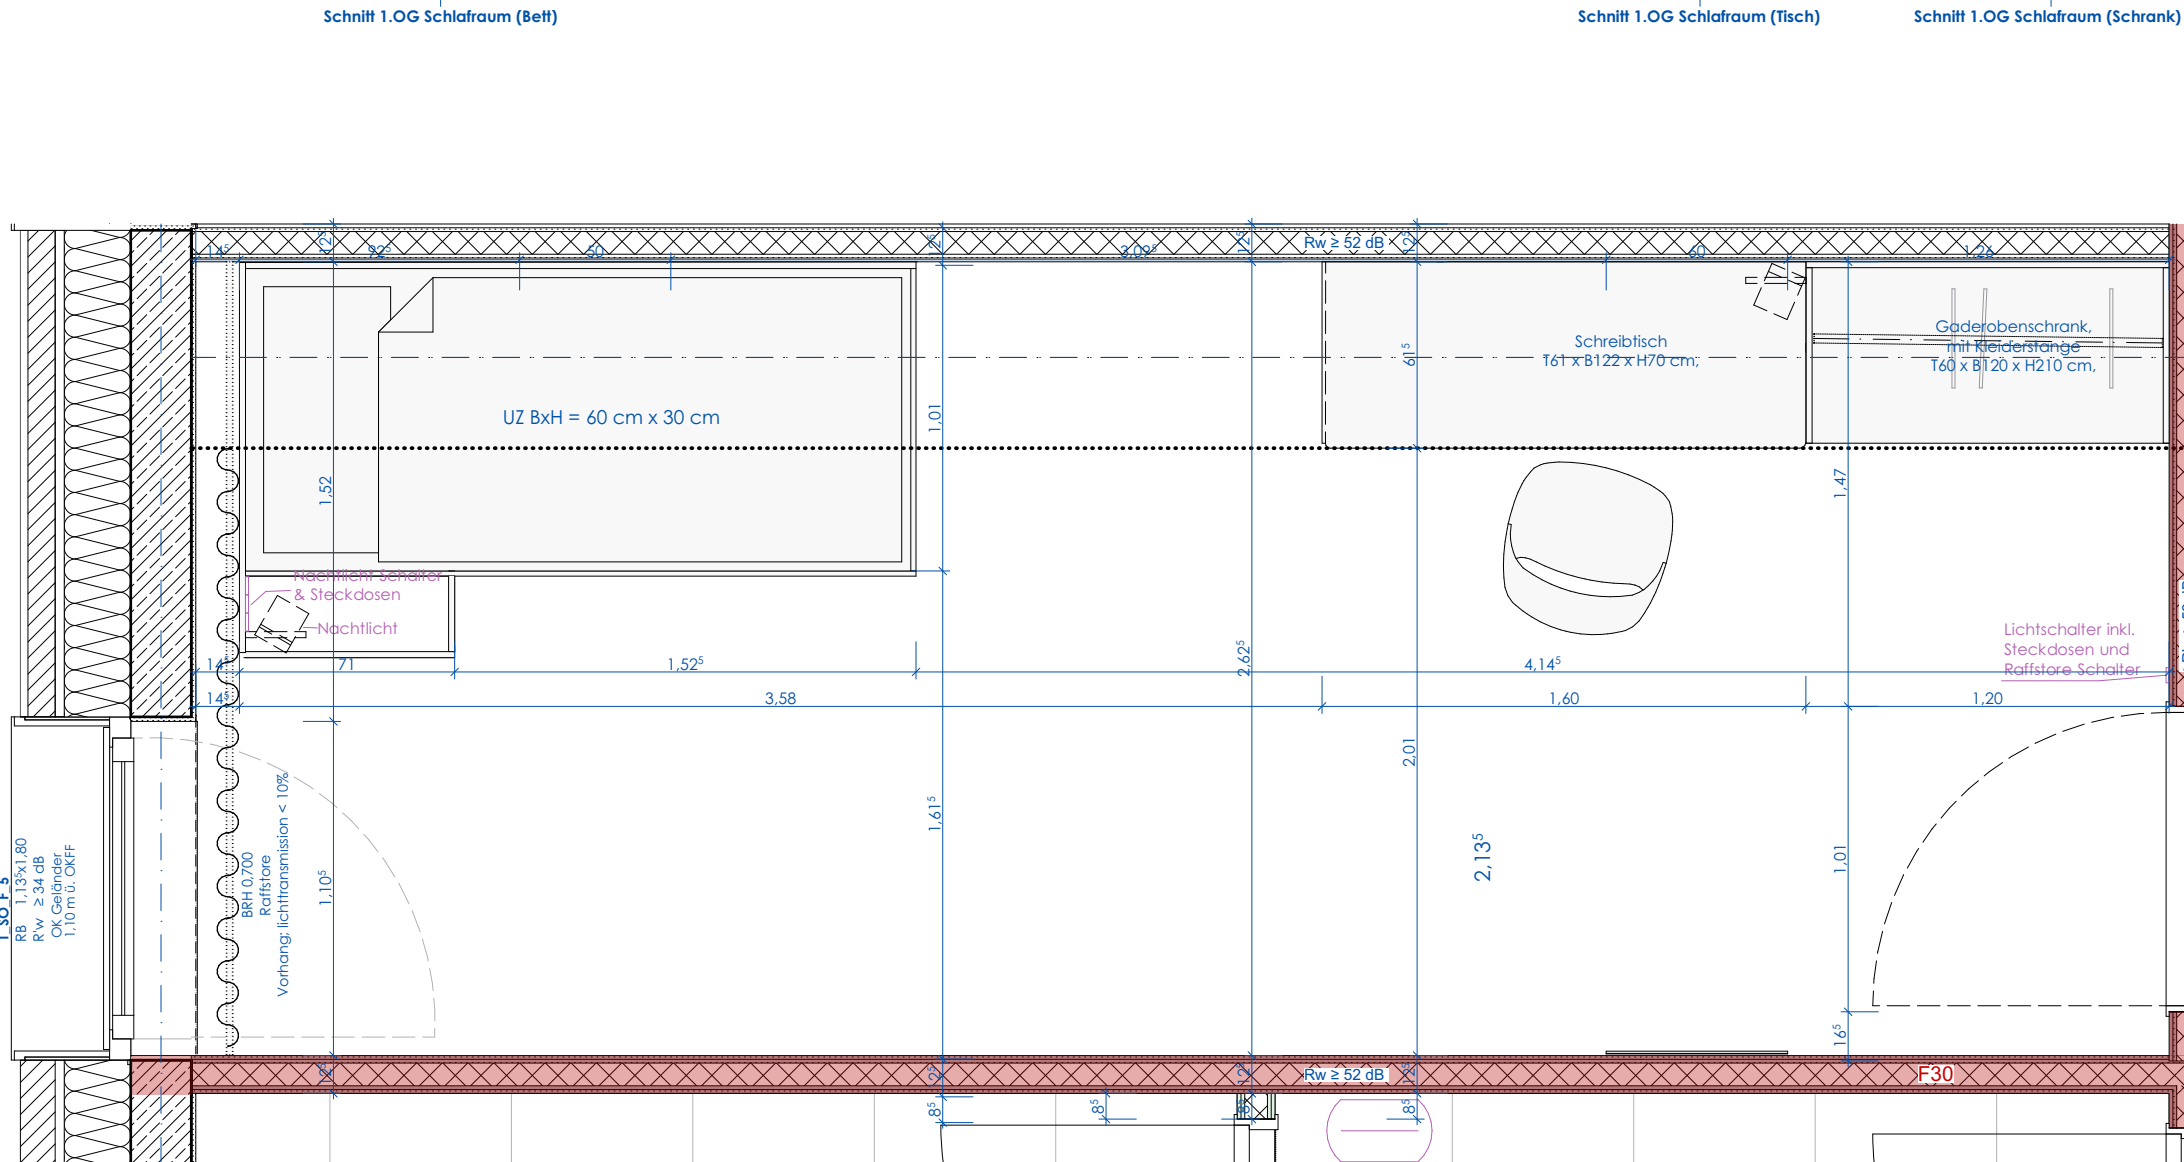
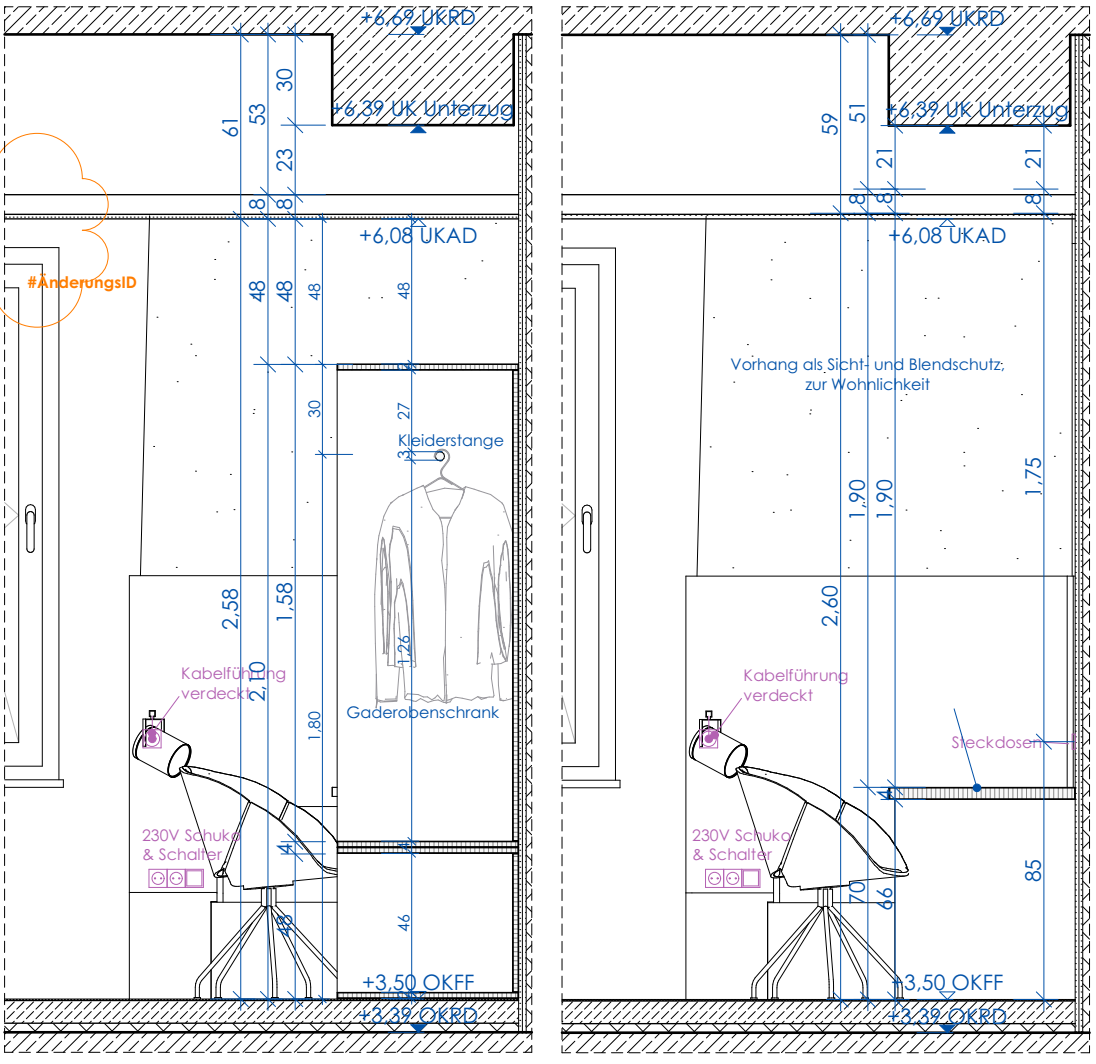


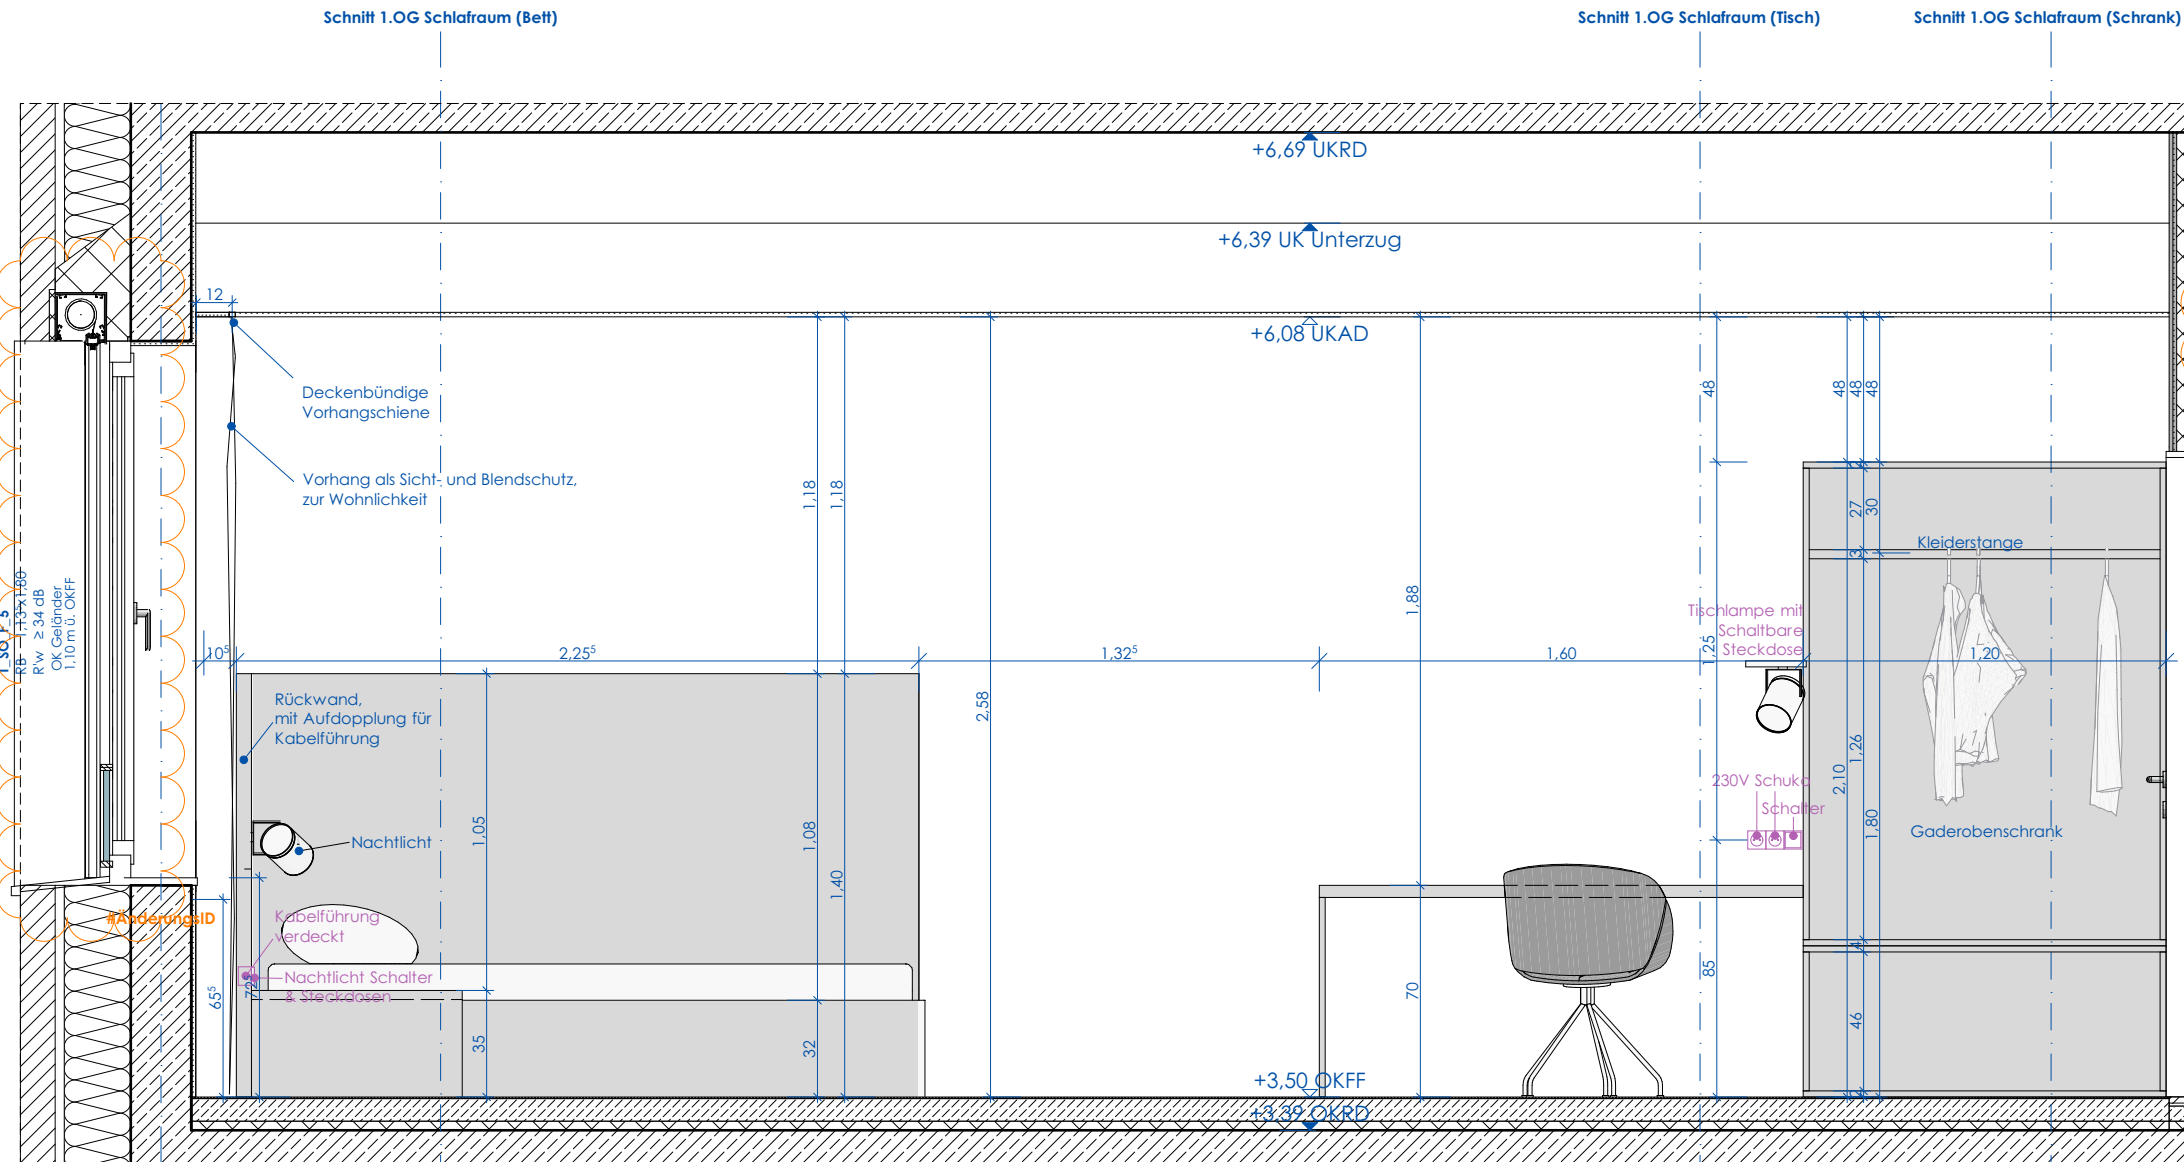

Alle Maße sind am Bau zu prüfen, Maßstimmigkeiten sind sofort mit dem Architekten zu klären. Für Maßfehler haftet allein der Auftragnehmer. Die Planungen der Fachingenieure und die Angaben der Sonderfachleute sind zu beachten. Firmenzeichnungen gelten nur mit dem Freigabevermerk des Architekten. Alle Höhenangaben beziehen sich auf OKFF, sofern nicht anders vermerkt.

Index	Änderung / Status	Datum	Name

Bauherr:	Stadt Essen - Feuerwehr Essen Eiserne Hand 45 45139 Essen
Projektmanagement:	GVE Grundstücksverwaltung Stadt Essen GmbH Rottstraße 17 45127 Essen
Grundstück:	Brakeler Wald 19 45239 Essen Gemarkung Heidhausen Flur 8 Flurstück 97

OKFF EG = +0,00 m = ca. 164,00 m ÜNN

2309 FWH Feuerwehrhaus Werden Heidhausen	
Leistungsphase	LP5 Ausführungsplanung
Datum	05.03.26
Plan-Nr. / Index	A 4.9.2.3
Planinhalt	Einbaumöbel 1.OG Schlafräume
Maßstab	1:25
Plangröße	DIN A2
gezeichnet	WE
Dateiname	FWH 24-07-31 Ausführung