


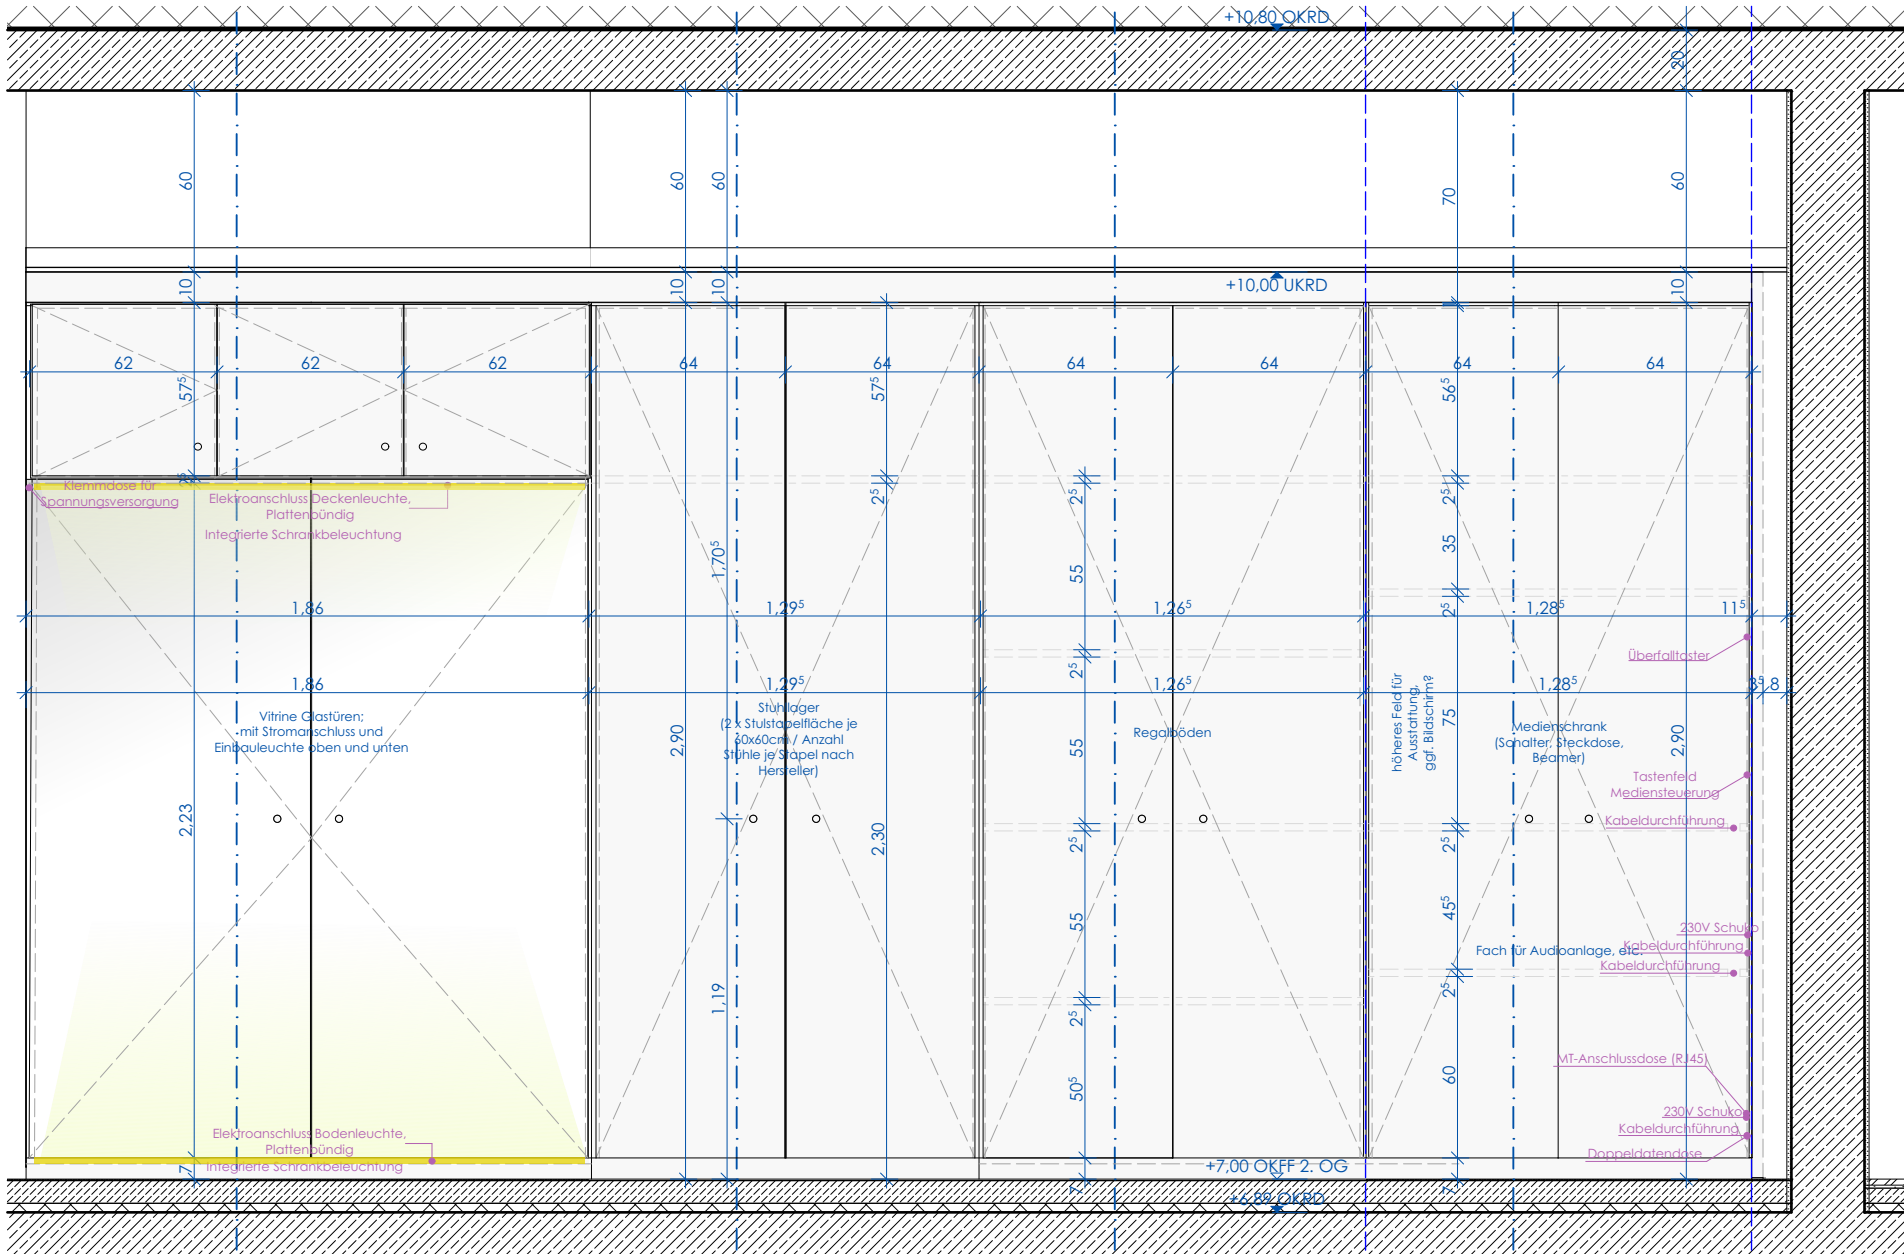


Ansicht 2. OG Einbauschränke

Schnitt 2. OG Einbauschränke (Vitrine)


Schnitt 2. OG Einbauschränke (Stuhllager)

Schnitt 2. OG Einbauschränke (Regalboden)


Schnitt 2. OG Einbauschränke (Medienschrank)

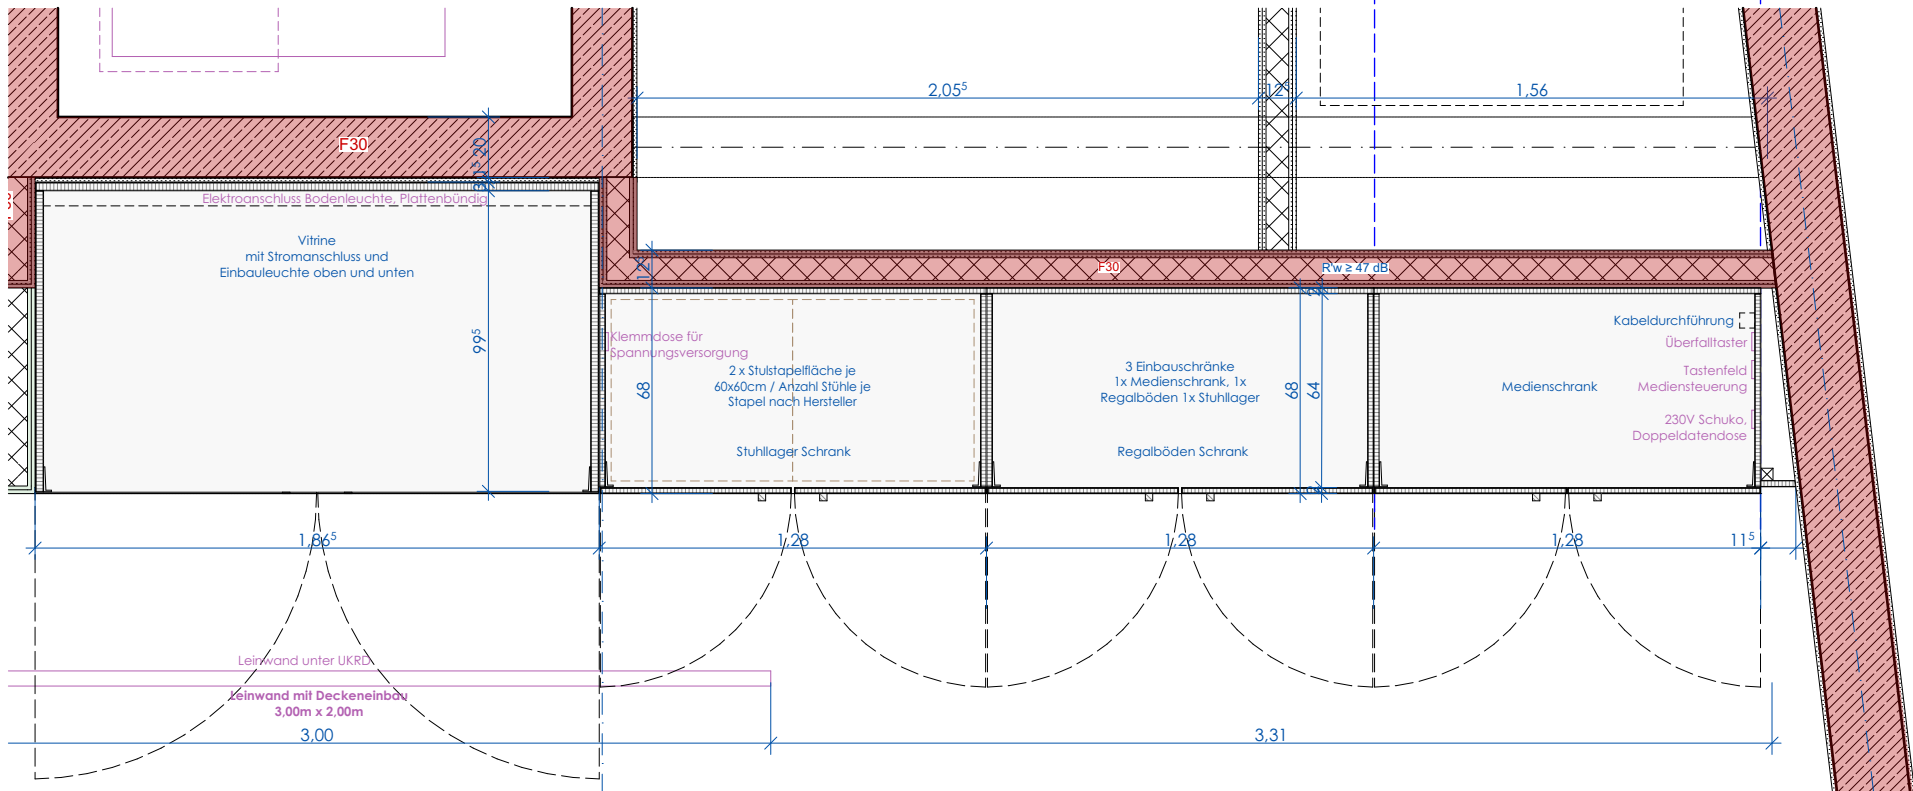


Grundriss 2. OG Einbauschränke

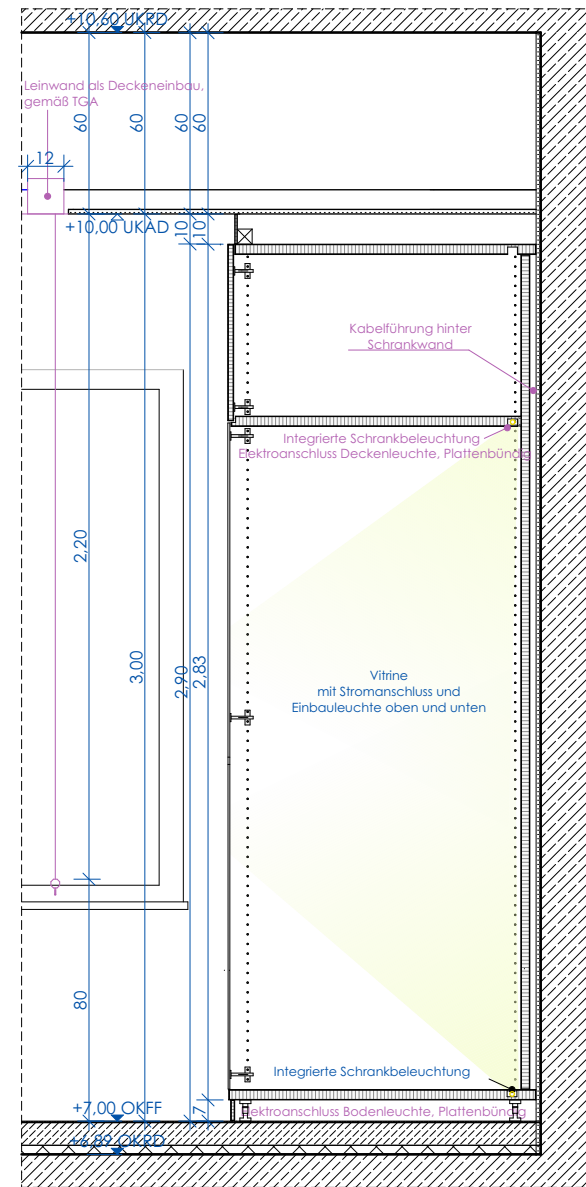


Schnitt 2. OG Einbauschränke (Vitrine)

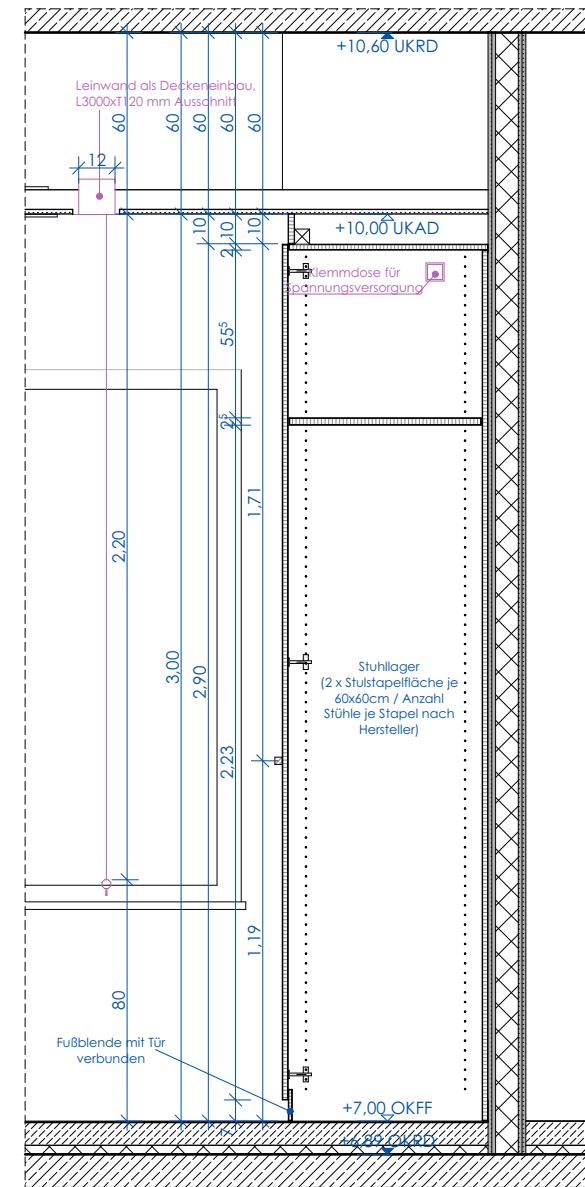

Schnitt 2. OG Einbauschränke (Stuhllager)

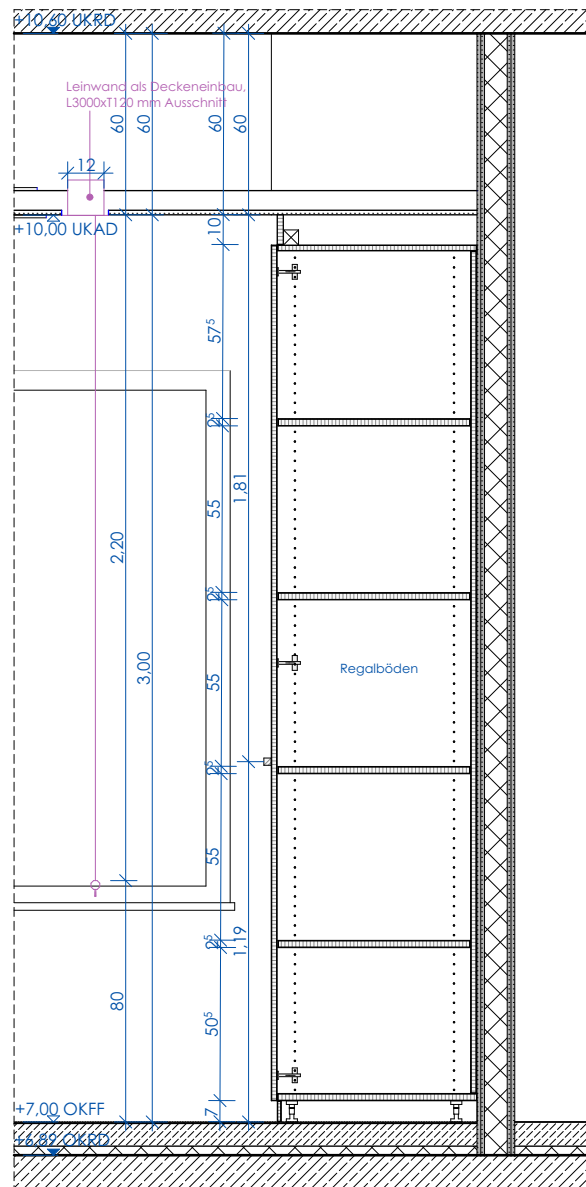

Schnitt 2. OG Einbauschränke (Regalboden)

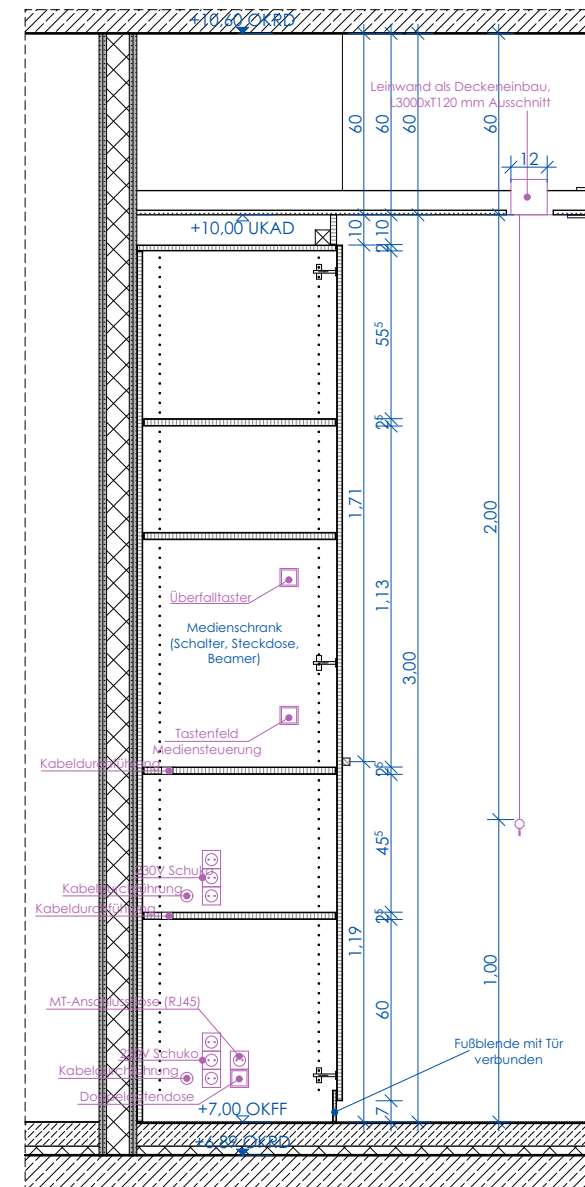

Schnitt 2. OG Einbauschränke (Medienschrank)

Alle Maße sind am Bau zu prüfen, Maßstimmigkeiten sind sofort mit dem Architekten zu klären.
Für Maßfehler haftet allein der Auftragnehmer.
Die Planungen der Fachingenieure und die Angaben der Sonderfachleute sind zu beachten.
Firmenzeichnungen gelten nur mit dem Freigabevermerk des Architekten.
Alle Höhenangaben beziehen sich auf OKFF, sofern nicht anders vermerkt.

Index	Änderung / Status	Datum	Name

Bauherr: Stadt Essen - Feuerwehr Essen
Eiserne Hand 45
45139 Essen

Projektmanagement: GVE Grundstücksverwaltung
Stadt Essen GmbH
Rottstraße 17
45127 Essen

Grundstück: Brakeler Wald 19
45239 Essen
Gemarkung Heidhausen
Flur 8
Flurstück 97

OKFF EG = +0,00 m = ca. 164,00 m üNN

2309 FWH
Feuerwehrhaus Werden Heidhausen

Leistungsphase	LP5 Ausführungsplanung
Datum	05.03.26
Plan-Nr. / Index	A 4.9.2.4
Planinhalt	Einbauschränke 2.OG Schulung
Maßstab	1:25
Plangröße	DIN A2
gezeichnet	
Dateiname	FWH 24-07-31 Ausführung