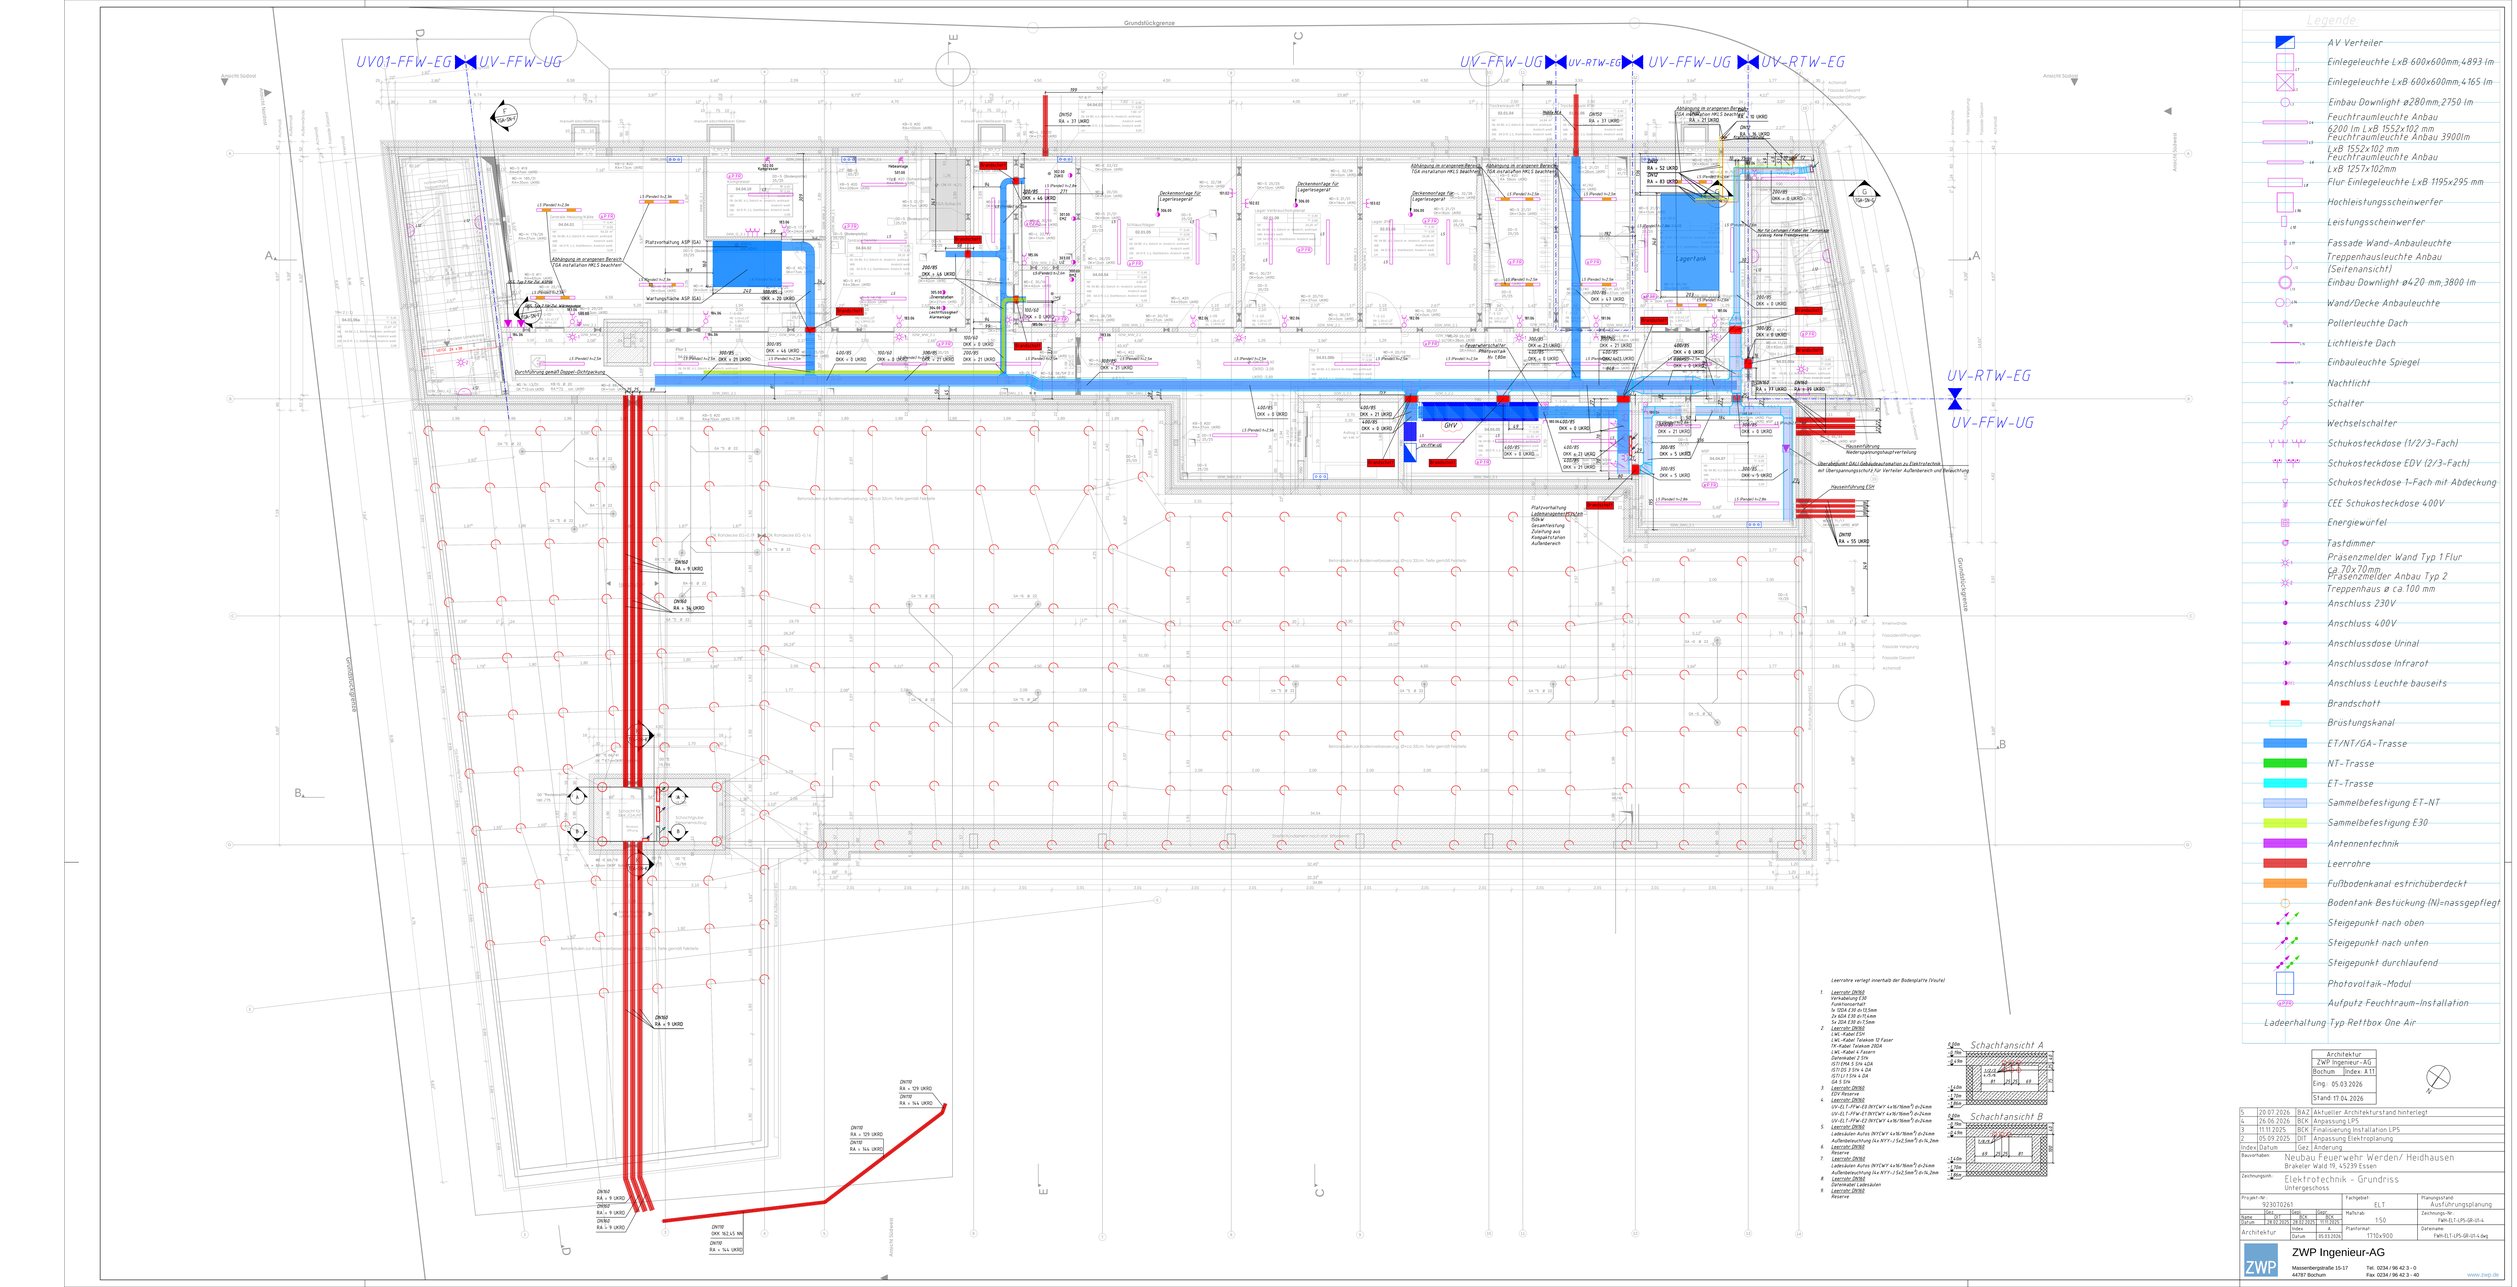


5	20.07.2026	BAZ	Aktueller Architekturstand hinterlegt
4	26.06.2026	BCK	Anpassung LPS
3	11.11.2025	BCK	Finalisierung Installation LPS
2	05.09.2025	DIT	Anpassung Elektroplanung
Index	Datum	Gez.	Änderung

Bauvorhaben: Neubau Feuerwehr Werden/ Heidhausen
Brakeler Wald 19, 45239 Essen

Zeichnungsinh.: Elektrotechnik - Grundriss Untergeschoss

Projekt-Nr.	923070261	Fachgebiet	ELT
Planungsstand	Ausführungsplanung		
Name	BAZ	Datum	17.07.2026
Gepr.	BCK	Datum	17.07.2026
Maßstab	1:50		
Zeichnungs-Nr.	FWH-ELT-LPS-GR-UI-4		
Architektur	Index	A	Planformat
Datum	05.03.2026	1710x900	
Dateiname	FWH-ELT-LPS-GR-UI-4.dwg		

Architektur
ZWP Ingenieur-AG
Bochum Index: A.11
Eing. 05.03.2026
Stand: 17.04.2026

ZWP Ingenieur-AG
Massenbergstraße 15-17 Tel. 0234 / 96 42 3 - 0
44787 Bochum Fax. 0234 / 96 42 3 - 40
www.zwp.de