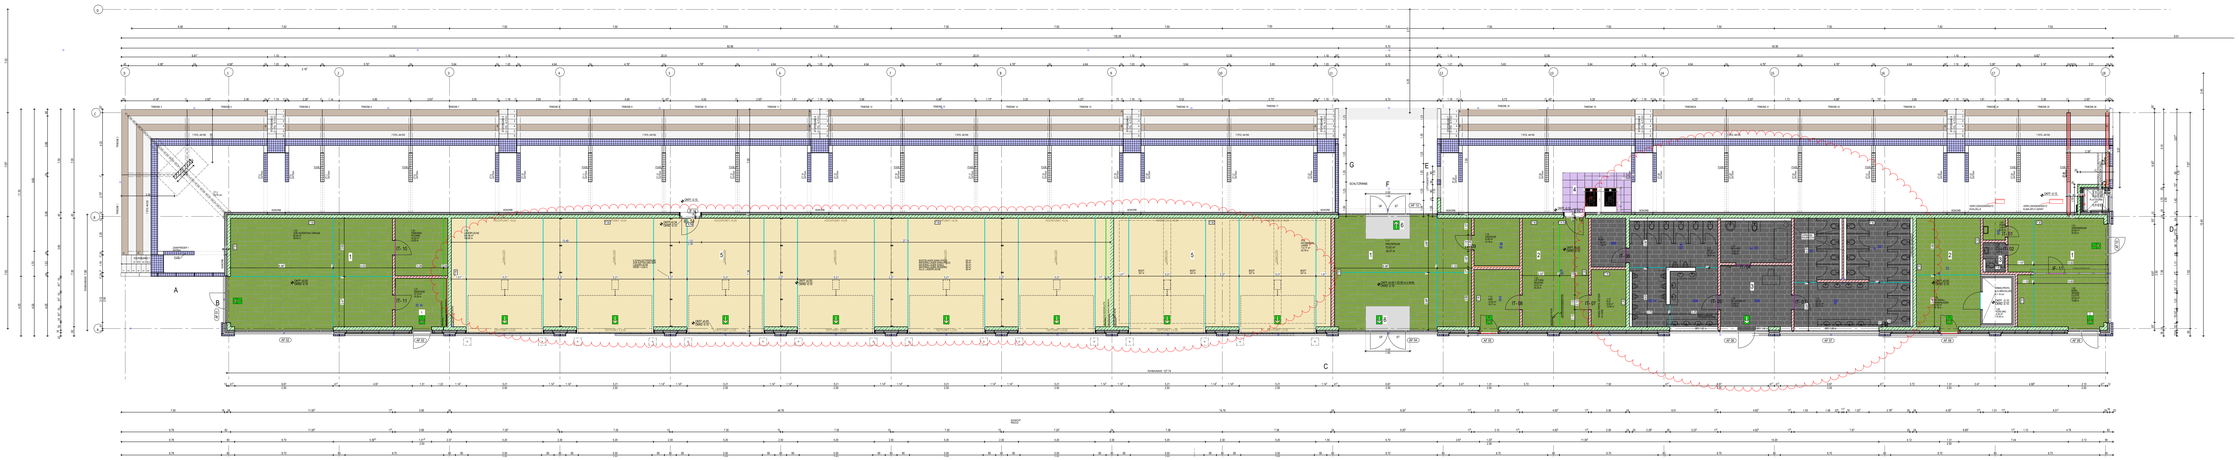


LEGENDE

- Dehnungsfuge_Versiegelung
- Trennfuge in Türleibung- 1 cm
- Gebäudetrennfuge 2 cm - Fugentrennprofil
- 1 Fliesen ohne Abdichtung Aufbauhöhe = 13 - 14 mm
- 2 Fliesen ohne Abdichtung Aufbauhöhe = 13 - 14 mm
- 3 Fliesen MIT ABDICHTUNG Aufbauhöhe = 16 - 17 mm
- 4 Betonsteinplatten 50 x 50 cm
- 5 Estrichoberfläche_Farblich behandelt Aufbauhöhe = 0 - 4 mm
- 6 Reinstreifmatte_Eingangsbereich

05	RAUM 1.08 REINSTREIFMATTE HERAUSGENOMMEN	29.09.26 KG
04	GEFÄLLEANGABE RAUM 1.18 UND RAUM 1.19, FLIESENAUFRAUHÖHE LEGENDE	28.09.26 KG
03	DARSTELLUNG FLIESEN WC+PUMI OHNE ABDICHTUNG, RAUM 1.08 REINSR.MATTE	25.09.26 KG
02	DARSTELLUNG REINSTREIFMATTE EINGANGSBEREICH, 1.17 PRESSERAUM	01.06.26 KG
01	GEBÄUDEFUGE, VERSCHIEDENE FLIESEN UND SOCKELFLIESEN	30.01.26 MT
NR.	ÄNDERUNGEN / ERGÄNZUNGEN	DATUM GEZ

LEGENDE

- STAHLBETON - GESTRICHEN (STATISCH SIEHE STATIK PLÄNE)
- MAUERWERK NEU
- SICHTBETONFERTIGTEIL NEU
- BETON UNBEWEHRT NEU
- BETONFERTIGTEIL
- ESTRICH
- THERMOZELL
- PUTZ, MÖRTEL
- KIES
- HOLZ
- DÄMMSCHICHT z.B. STEINWOLLE
- DÄMMSCHICHT z.B. SCHAUMGLAS
- DÄMMSCHICHT z.B. PERIMETERDÄMMUNG
- ABDICHTUNG / LEICHTMAUWAND MIT AQUAPANEEL-PLATTE
- ABDICHTUNG / LEICHTMAUWAND MIT GIPSKARTON-PLATTE
- SÄMTLICHE STATISCHE ANGABEN
- FEUCHTIGKEITSABDICHTUNG DIN 18 195
- DIFFUSIONSOFFENE FOLIE
- DAMPFDICHTE FOLIE
- MINERALISCHE ABDICHTUNG IM VERBUND

ÄNDERUNGSWOLKEN ZUM VORHERIGEN PLAN-STAND SIND ROT DARGESTELLT

FD FUSSBODENDURCHBRUCH
DD DECKENDURCHBRUCH
WD WANDDURCHBRUCH
WSS WANDSCHLITZ SENKRECHT

UK UNTERKANTE
OK OBERKANTE
AK AUSSENKANTE
IK INNENKANTE
UZ UNTERZUG
UEZ ÜBERZUG
GOK GELÄNDEOBERKANTE
OKRFB OK ROHFUSSBODEN
OKFFB OK FERTIGFUSSBODEN
BRHF BRÜSTUNGSHÖHE FERTIG AB OKFF
BRHR BRÜSTUNGSHÖHE ROH AB OKFF
NN NORMAL-NULL
RR REGENFALLROHR
SR SCHMUTZWASSERROHR
HK HEIZKÖRPER
VSS VORSATZSCHALE (GEM. SEP. HINWEIS)
AO ABGEHÄNGTE DECKE
RH RAUMHÖHE
UK UNTERDECKENKANTE

ÖFFNUNGSDARSTELLUNG
- NACH INNEN AUFSCHLAGEND
- NACH AUSSEN AUFGEHEND
- UMFASSUNGSZARGE FÜR TÜREN
- TÜRBREITEN UND -HÖHEN + ROHBAUMAßE
- VSS HÖHEN + BREITEN GEM. SEPARATEM HINWEIS

HÖHENANGABEN IN SCHNITT UND GRUNDRISS
SKET SKRF OKFF OKRF

ÄNDERUNGSWOLKEN ZUM VORHERIGEN PLANSTAND SIND ROT DARGESTELLT

DIE WERKPLÄNE GELTEN NUR IM ZUSAMMENHANG MIT DEN DETAIL-, SCHLITZ-, SCHAL- UND BEWEHRUNGSPLÄNEN, SOWIE DER STATIK UND DEN HAUSTECHNISCHEN AUSFÜHRUNGS-PLÄNEN. SÄMTLICHE MAßE, FERTIGUNGSTECHNISCH U. BAUPHYSIKALISCH BESTIMMENDE ANGABEN ZUR KONSTRUKTION UND FUNKTION SIND VON DEN AUSFÜHRENDEN FIRMEN EIGENVERANTWORTLICH ZU PRÜFEN. UNSTIMMIGKEITEN UND UNKLARHEITEN SIND MIT DER BAULEITUNG ZU BESTIMMEN. DIE AUFLAGEN DES BAUGENEHMIGUNGS- ZU TREFFENDEN ON-VORSCHRIFTEN MIT ALLEN DARAUS RESULTIERENDEN BAULICHEN NOTWENDIGKEITEN, SOWIE DAS BODENSIGHTACHTEN SIND BEI DER AUSFÜHRUNG ZU BEACHTEN.

DER ENTWURF IST GEISTIGES EIGENTUM DES PLANERS UND URHEBERRECHTLICH GESCHÜTZT. VERVIELFÄLTIGUNGEN UND WEITERGABE AN DRITTE ERFOLGT NUR MIT AUSDRÜCKLICHER GENEHMIGUNG DES PLANVERFASSERS.
BEI MISSBRAUCH BLEIBEN RECHTLICHE SCHRITTE VORBEHALTEN.

PLAN NR. POOLAR	PLAN NR. GSF	5.219.X

PLAN TITEL: FUSSBODEN - MATERIALPLAN

±0.00 = 52,60 m ü NHN

gsf
GSF Gesellschaft für Sportstättenplanung mbH
DR.-ING. P. KENEMANN
DIPL.-ING. H. GRÜNEWALD
DIPL.-ING. ARCH.
FRIEDSTRASSE 22-24
45128 ESSEN
TEL. 0 201 / 89 68 - 0
FAX. 0 201 / 89 68 - 99
EMAIL info@kenemann.de

PROJEKT
NEUGESTALTUNG REGATTABEREICH AM BALDENEYSEE IN ESSEN
FREIHERR-VOM-STEIN-STRASSE 206a, 45133 ESSEN

BAUHERR
SPORT- UND BÄDERBETRIEBE ESSEN

MASSTAB: 1 / 100

BAUTEIL: FUGENPLAN - ESTRICH

PLAN-NR. GSF	5.219.X	PROJEKT-NR.	21 003
GEZEICHNET	MM / vW	AM	20.03.2023
FREIGABE GSF	-	AM	-
FREIGABE BAUH.	-	AM	-
PLANSTAND	05 - 29.09.2026	PLOT DATUM	29.09.2026

H/B = 550 / 1750 (3.96m²)

Atkjan 2022