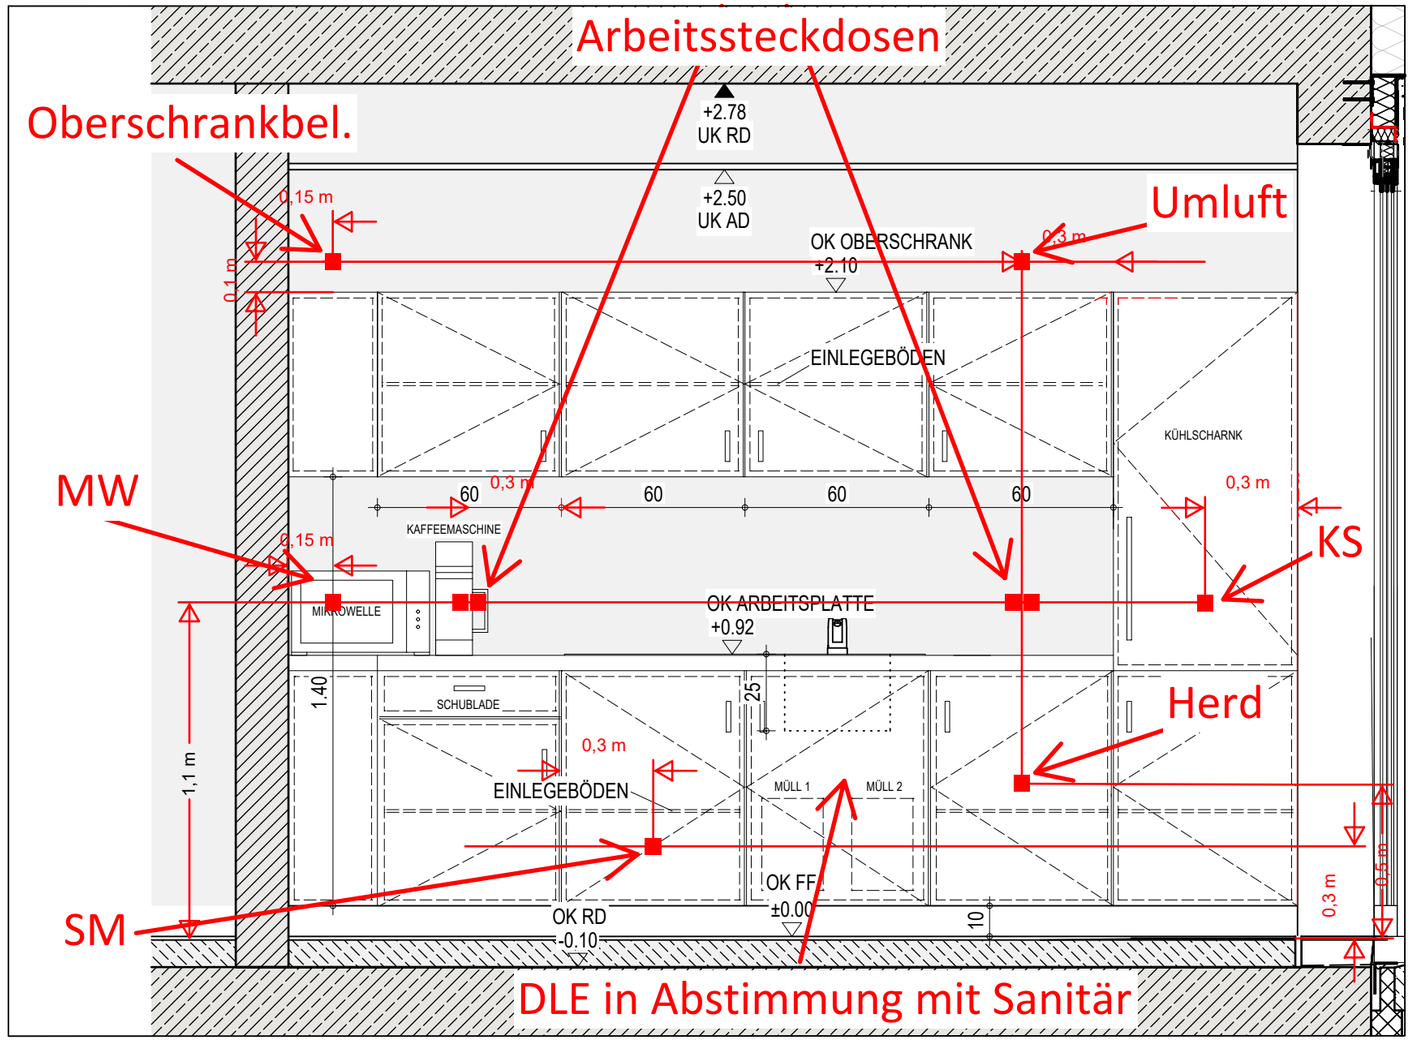


PROJEKT: 21003
ESSEN-REGATTATRIBÜNE
TEEKÜCHE-SCHRANKWAND A1
KÜCHENPLAN - RAUM 1.21
GEZ: MT AM: 16.06.2026
GEÄNDERT: 29.07.2026 - INDEX 03
M 1:20

gsf
Planungsgesellschaft
Sport- & Freizeitbauten