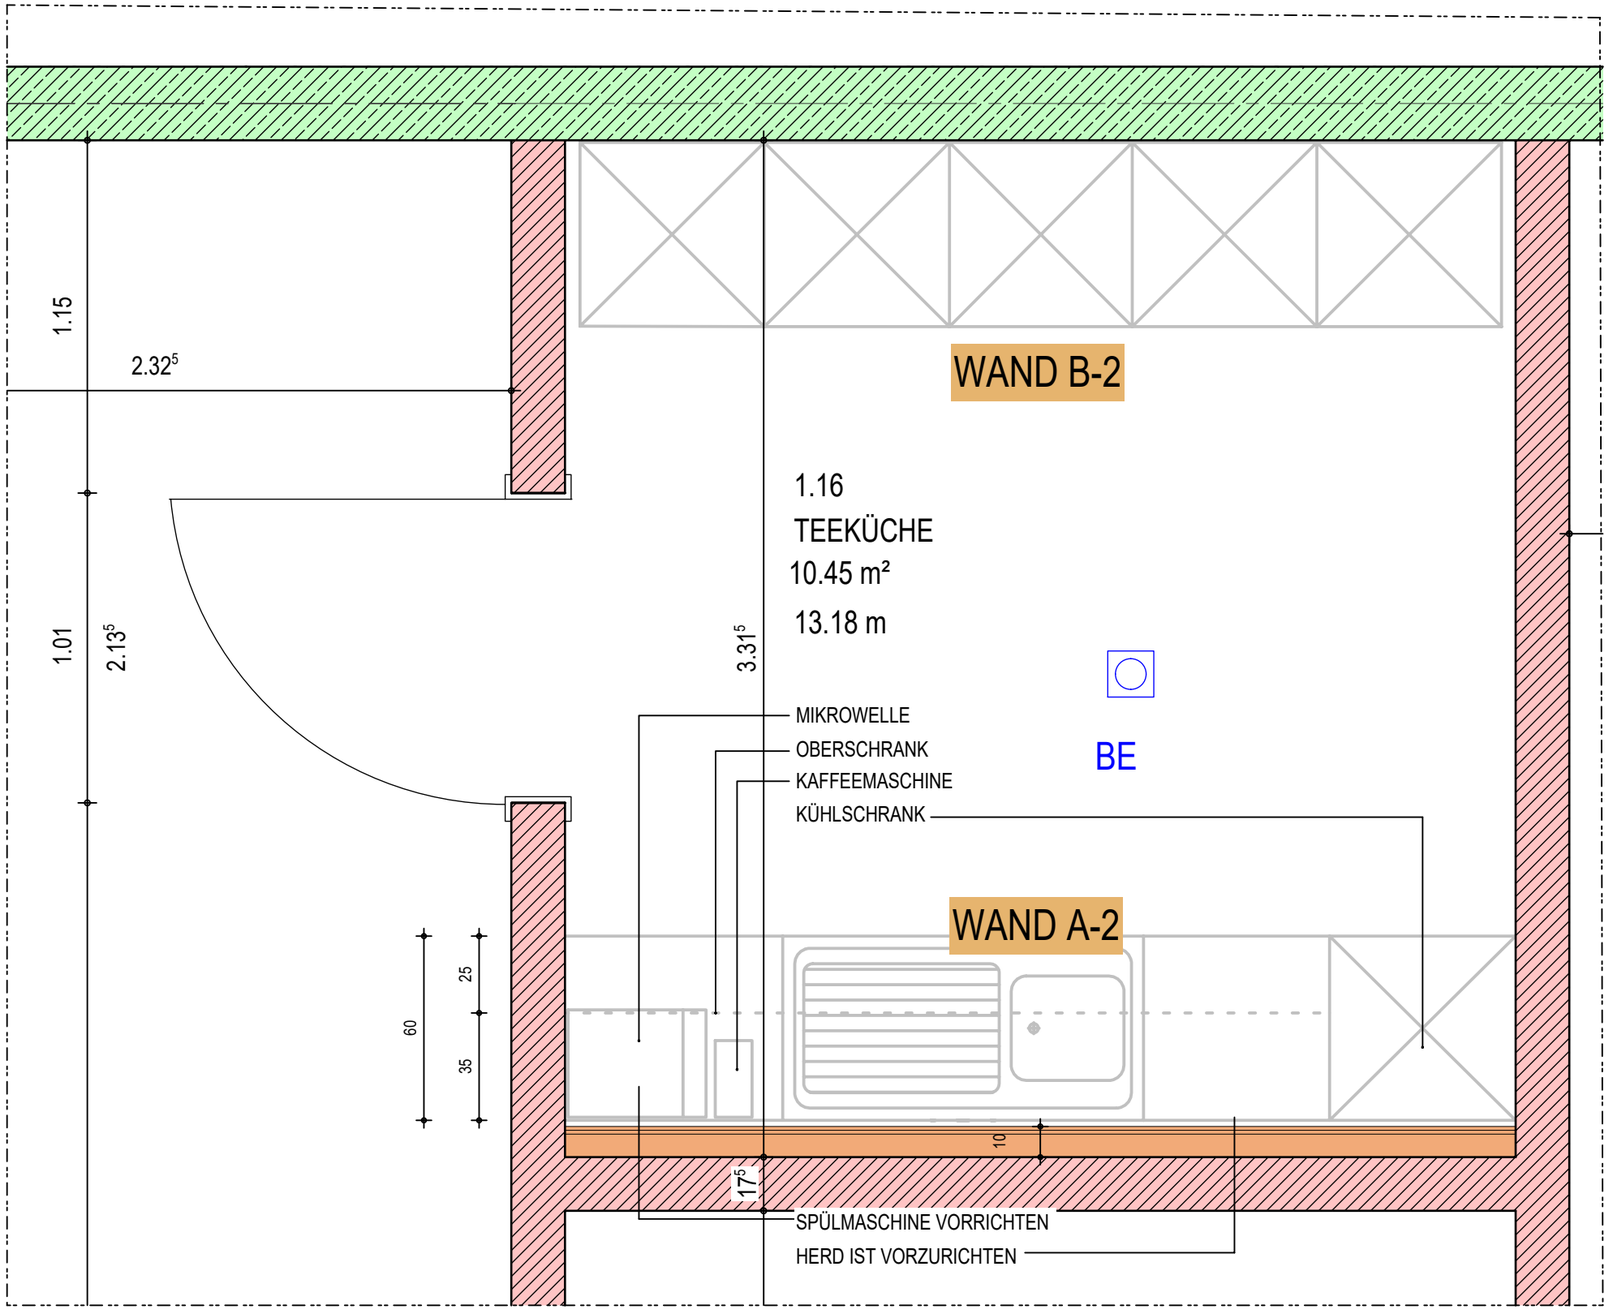


PROJEKT: 21003
ESSEN-REGATTATRIBÜNE
TEEKÜCHE -GRUNDRISS
PLANSTAND: 03.09.2026
KÜCHENPLAN RAUM 1.16
GEZ: MT AM: 16.06.2026
KG AM: 22.07.2026
M 1:20

gsf
Planungsgesellschaft
Sport- & Freizeitbauten