Legende

Abkürzungen:

BT	Bauteil
UK	Unterkante
OK	Oberkante
VK	Vorderkante
DK	Deckenkante
FFB	Fertigfußboden
RFB	Rohfußboden
RD	Rohdecke
BRH	Brüstungshöhe
ST	Sturz
UZ	Unterzug
RWA	Rauchabzug natürlich_maschinell

Brandschutz Abkürzungen:

BW	90S - Brandwand
BBW	Bauart Brandwand
F90	feuerbeständige Wand
	Löschwasser-Einspeiseeinrichtung, B-Anschluss
	Schlauchanschlussventil, trocken, C-Anschluss
	Rettungsweg
T 90/S	feuerbeständige, rauchdicht und selbstschließend Tür
T 30/S	feuerhemmende, rauchdicht und selbstschließende Tür
RW	Rettungsweg Tür
ZFT	Zugelassener Fahrschachtabschluß

Darstellungen:


- Neubau
- Abbruch
- Bestand

Barrierefreisymbole:

- Bewegungsfläche: 1,50 x1,50;
- Aufzug barrierefrei: 1,40 x 1,10 m L
- Bewegungsfläche: Tür 1,20 x1,20

Zeichenerklärungen:

- Oberkante
- Rohkote
- Unterkante
- Fertigkote

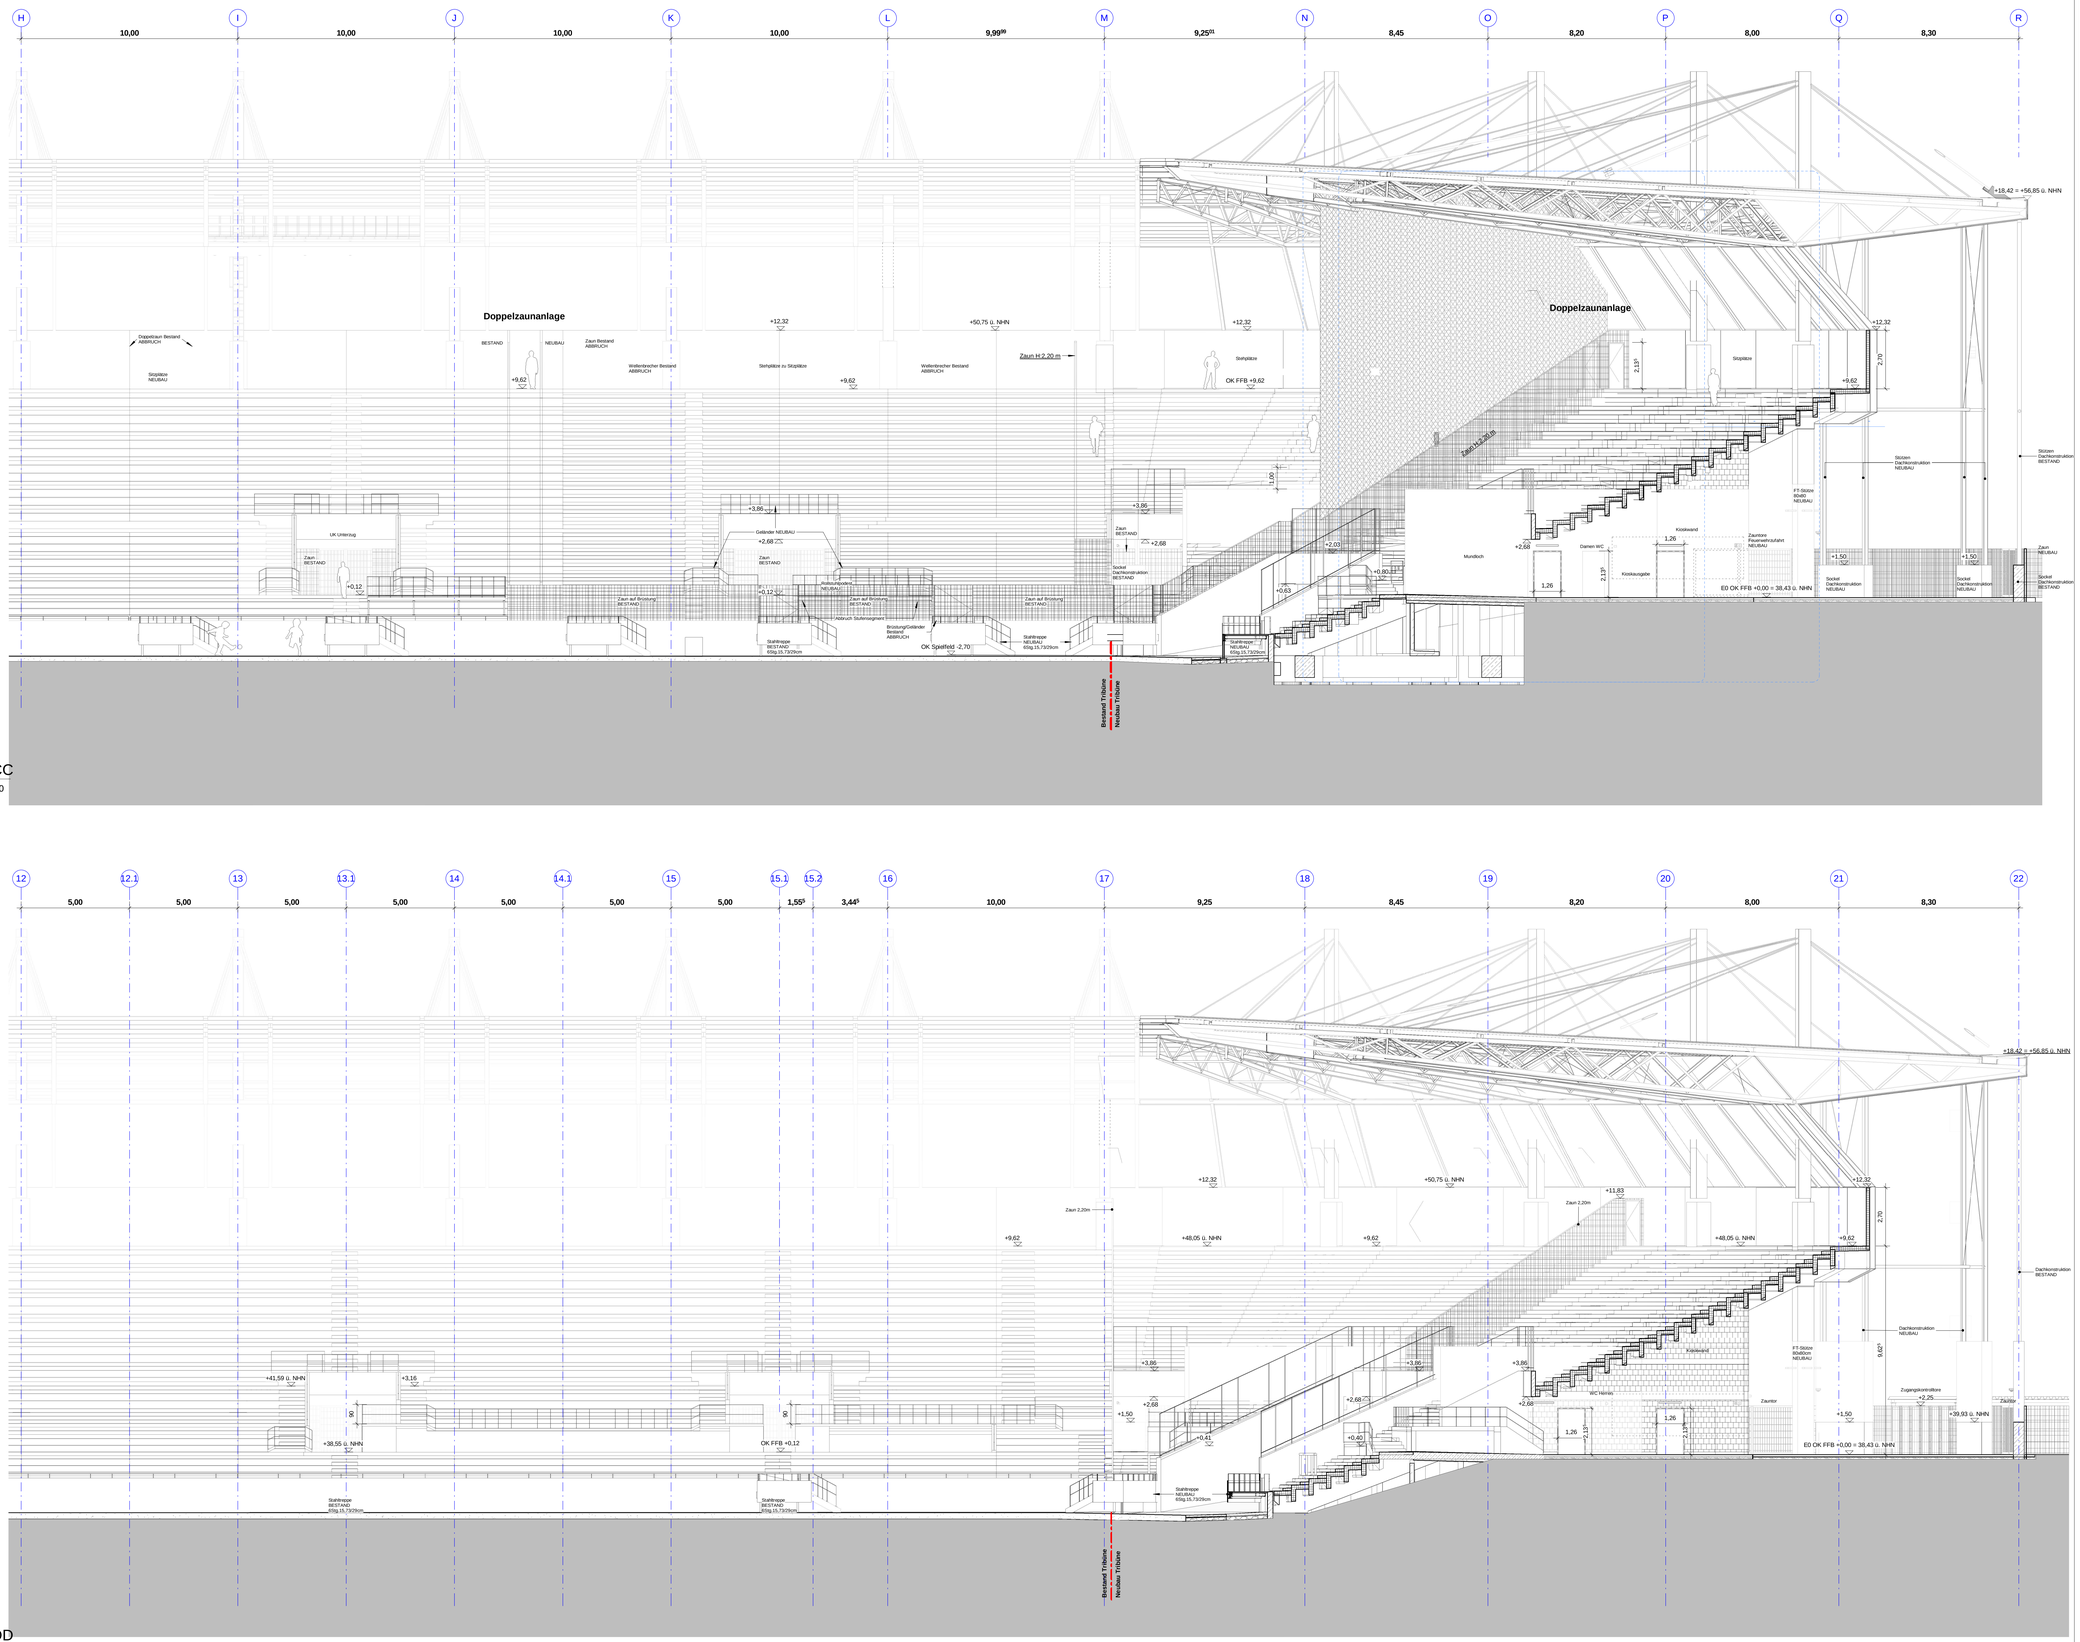

SC-CC

M 1 : 100

SC-DD

M 1 : 100

Index	Datum	Bearb.	Änderungsvermerk
0	03.09.2026		Plancodierung angepasst. Erster Upload auf den Podserver.


Leistungsphase: LPH 5

Plannr.: AR_5_SC_XX_XX_XXX_001_P_00 — St: Ind:

Planbezeichnung

Schnitte CC DD - Ecke Nord und Ecke Ost

±0.00 = FFB EG = + 38.43 ü.NHN

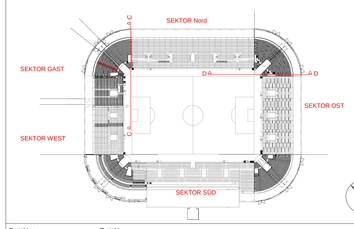

Projektnr.: 24037201

Projekt: Eckenausbau Stadion Essen

Bauherr: GVE — Grundstücksverwaltung Stadt Essen GmbH, 45127 Essen

Generalplaner: WOLFF GRUPPE GmbH — Lindenallee 6, 45127 Essen

Planverfasser: WOLFF GRUPPE GmbH PLANEN — Lindenallee 6, 45127 Essen

Ort / Datum / Planverfasser

Ort / Datum / Freigabe durch Bauherr

Basierend auf AR-Plannr. Ind St

Interner Vermerk

Maßstab: 1:100

Projektleiter	gezeichnet	Datum	Plangröße	Werkplanstatus
YMA/CRE	DMU	18.08.2026	DIN A0 - 1189x841mm	