Legende

Abkürzungen:

BT	Bauteil
UK	Unterkante
OK	Oberkante
VK	Vorderkante
DK	Deckenkante
FFB	Fertigfußboden
RFB	Rohfußboden
RD	Rohdecke
BRH	Brüstungshöhe
ST	Sturz
UZ	Unterzug
RWA	Rauchabzug natürlich, maschinell

Brandschutz Abkürzungen:

BW	90S - Brandwand
BBW	Bauart Brandwand
F90	feuerbeständige Wand
	Löschwasser-Einspeiseeinrichtung, B-Anschluss
	Schlauchanschlussventil, trocken, C-Anschluss
	Rettungsweg
T 90/S	feuerbeständige, rauchdicht und selbstschließend Tür
T 30/S	feuerhemmende, rauchdicht und selbstschließende Tür
RW	Rettungsweg Tür
ZFT	Zugelassener Fahrschachtabschluß

Darstellungen:


- Neubau
- Abbruch
- Bestand

Zeichenerklärungen:

- Oberkante
- Unterkante
- Rohkote
- Fertigkote

Barrierefreisymbole:

- Bewegungsfläche 1,50 x1,50
- Aufzug barrierefrei 1,40 x 1,10 m l.L
- Bewegungsfläche Tür 1,20 x1,20

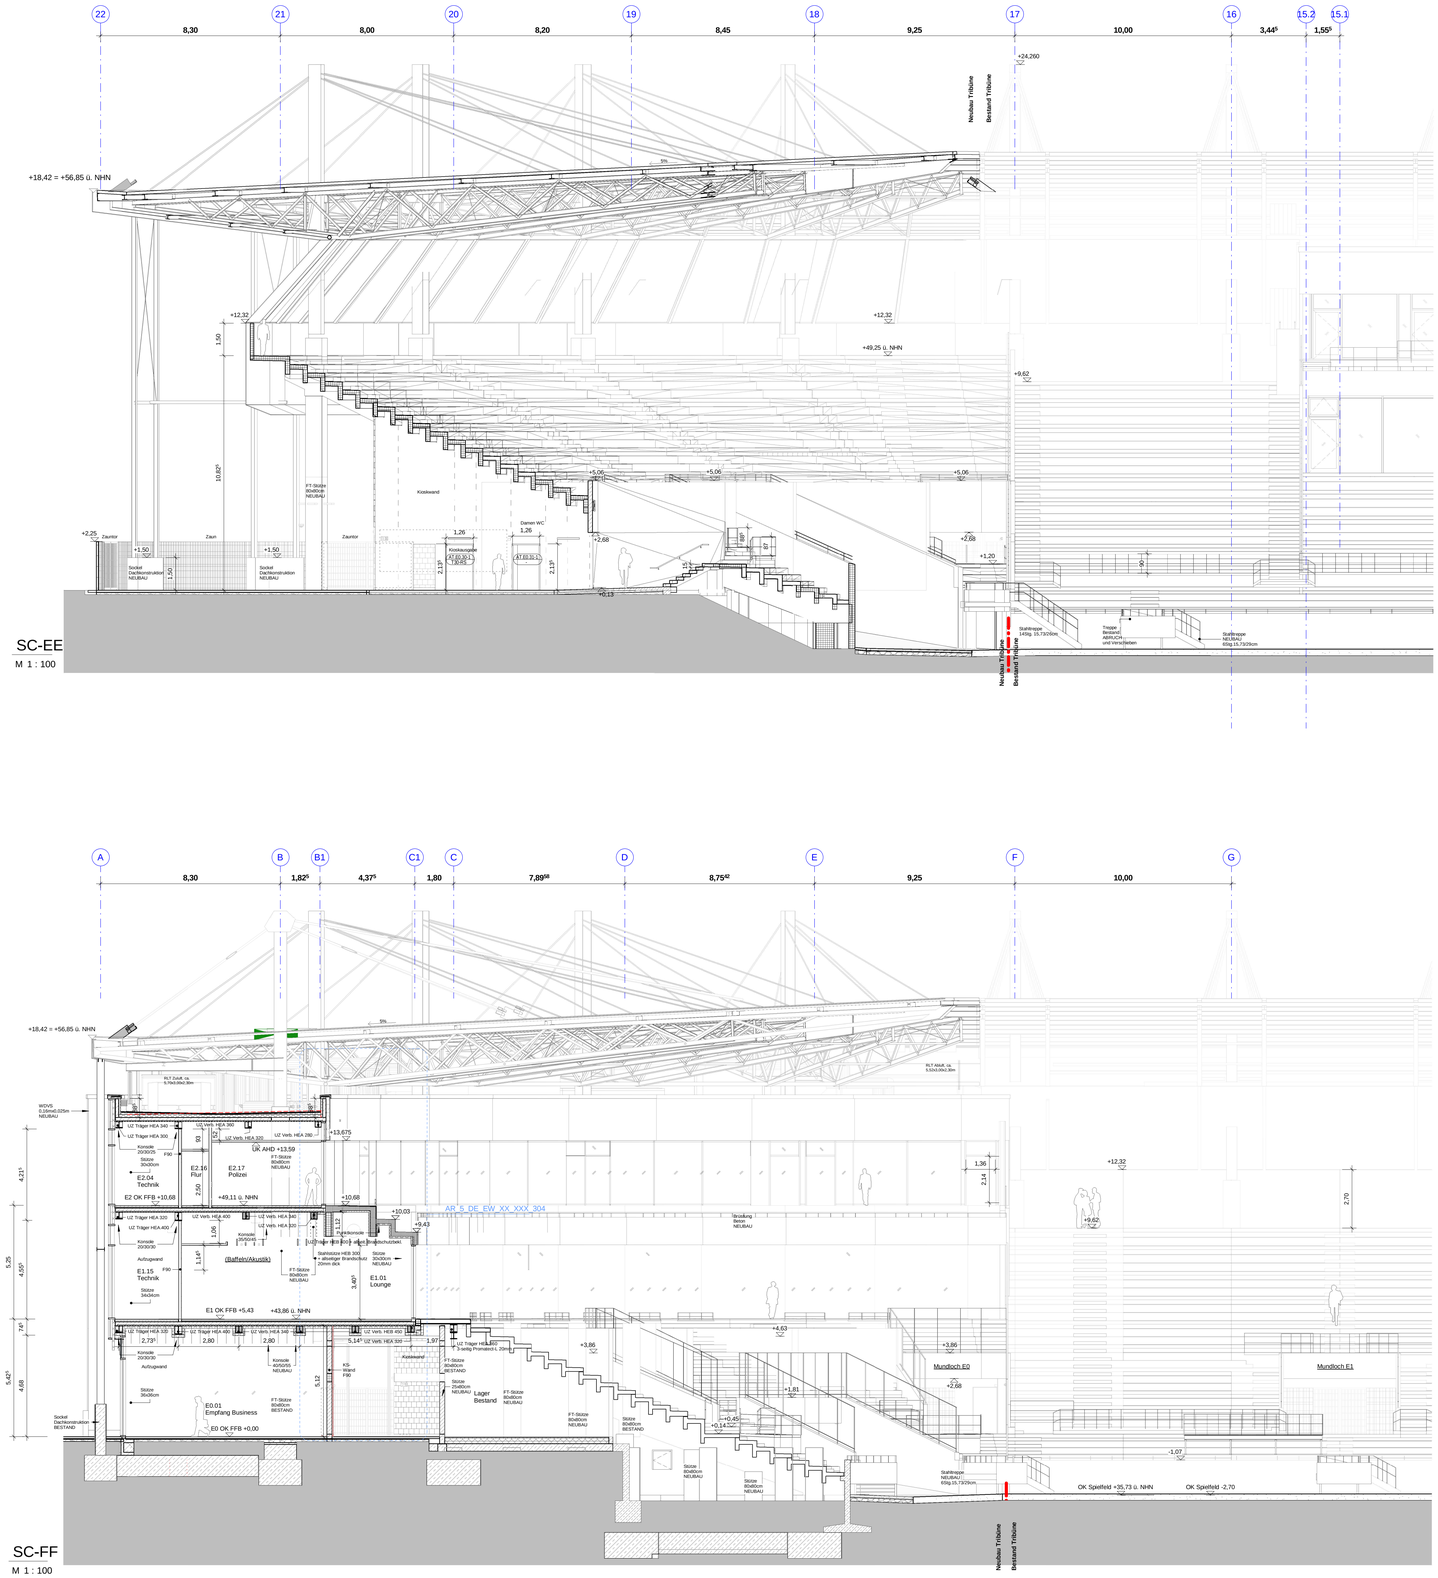

Index	Datum	Bearb.	Änderungsvermerk
0	03.09.2026		Plancodierung angepasst. Erster Upload auf den Pooleserver.

Leistungsphase: LPH 5


Plannr.: AR_5_SC_XX_XX_XXX_003_P_01

St: Ind

Planbezeichnung:

Schnitte EE FF - Ecke West und Ecke Süd

±0.00 = FFB EG = + 38.43 ü.NHN

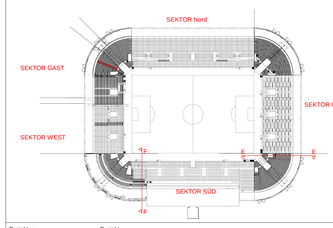

Projektnr.: 24037201

Projekt: Eckenausbau Stadion Essen

Bauherr: GVE
Grundstücksverwaltung Stadt Essen GmbH
45127 Essen

Generalplaner: WOLFF GRUPPE GmbH
Lindenallee 6
45127 Essen

Planverfasser: WOLFF GRUPPE GmbH
PLANEN
Lindenallee 6
45127 Essen

Ort / Datum / Planverfasser

Ort / Datum / Freigabe durch Bauherr

Basierend auf AR-Plannr. Ind St

Interner Vermerk

Maßstab: 1:100

Projektleiter	gezeichnet	Datum	Plangröße	Werkplanstatus
YMA/CRE	DMU	18.08.2026	DIN A0 - 1189x841mm	