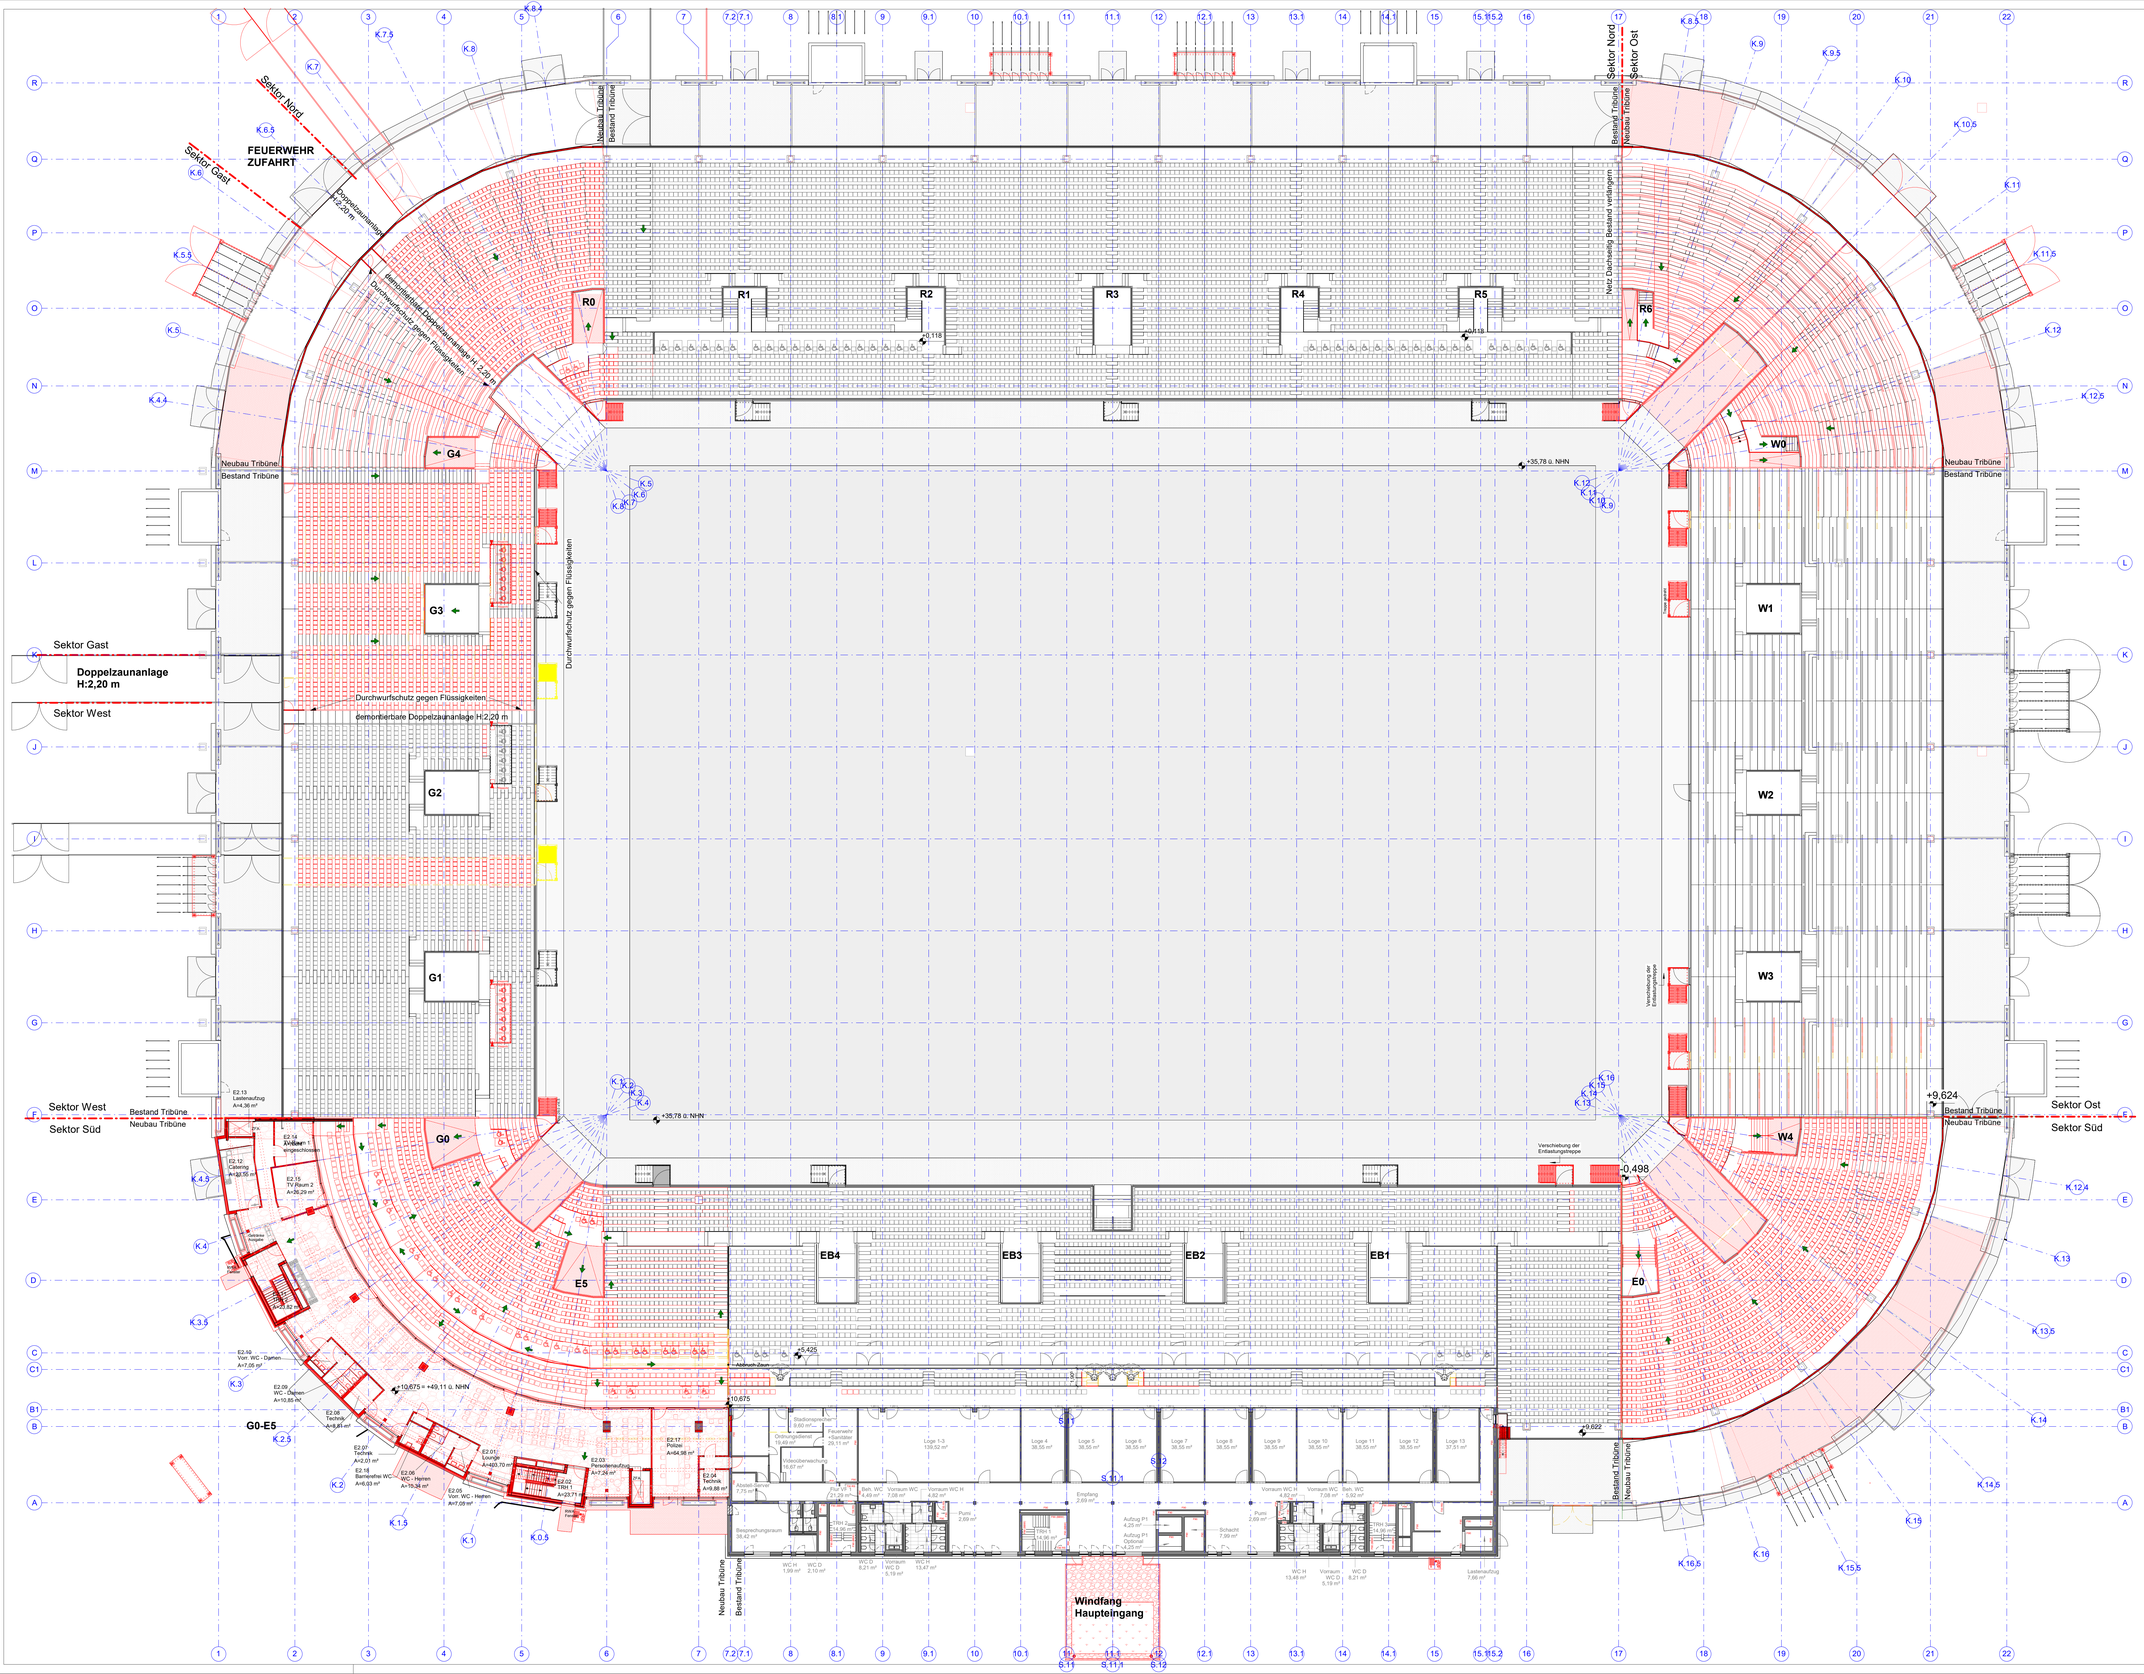

Sektor Nord
Sektor Gast
FEUERWEHR ZUFAHRT
Doppelzaunanlage H:2,20 m
Neubau Tribüne
Bestand Tribüne
Sektor Nord
Sektor Ost
Bestand Tribüne
Neubau Tribüne
Netz Dachseilig Bestand verlängern
R0
R1
R2
R3
R4
R5
R6
+0.118
+0.118
W0
W1
W2
W3
W4
G0
G1
G2
G3
G4
E0
E5
EB1
EB2
EB3
EB4
Neubau Tribüne
Bestand Tribüne
Durchwurfschutz gegen Flüssigkeiten
Durchwurfschutz gegen Flüssigkeiten
demontierbare Doppelzaunanlage H:2,20 m
Durchwurfschutz gegen Flüssigkeiten
Durchwurfschutz gegen Flüssigkeiten
Durchwurfschutz gegen Flüssigkeiten
Sektor Gast
Doppelzaunanlage H:2,20 m
Sektor West
Sektor West
Sektor Süd
Bestand Tribüne
Neubau Tribüne
Neubau Tribüne
Bestand Tribüne
Bestand Tribüne
Neubau Tribüne
Sektor Ost
Sektor Süd
+35,78 ü. NHN
+35,78 ü. NHN
+35,78 ü. NHN
+10,675 = +49,11 ü. NHN
+10,675
+5,425
+9,624
-0,498
+0,622
Verschiebung der Einlaufumgrenzung
Verschiebung der Einlaufumgrenzung
Verschiebung der Einlaufumgrenzung
Windfang Haupteingang
Neubau Tribüne
Bestand Tribüne
Bestand Tribüne
Neubau Tribüne
Neubau Tribüne
Bestand Tribüne
Neubau Tribüne
Bestand Tribüne
Neubau Tribüne
Bestand