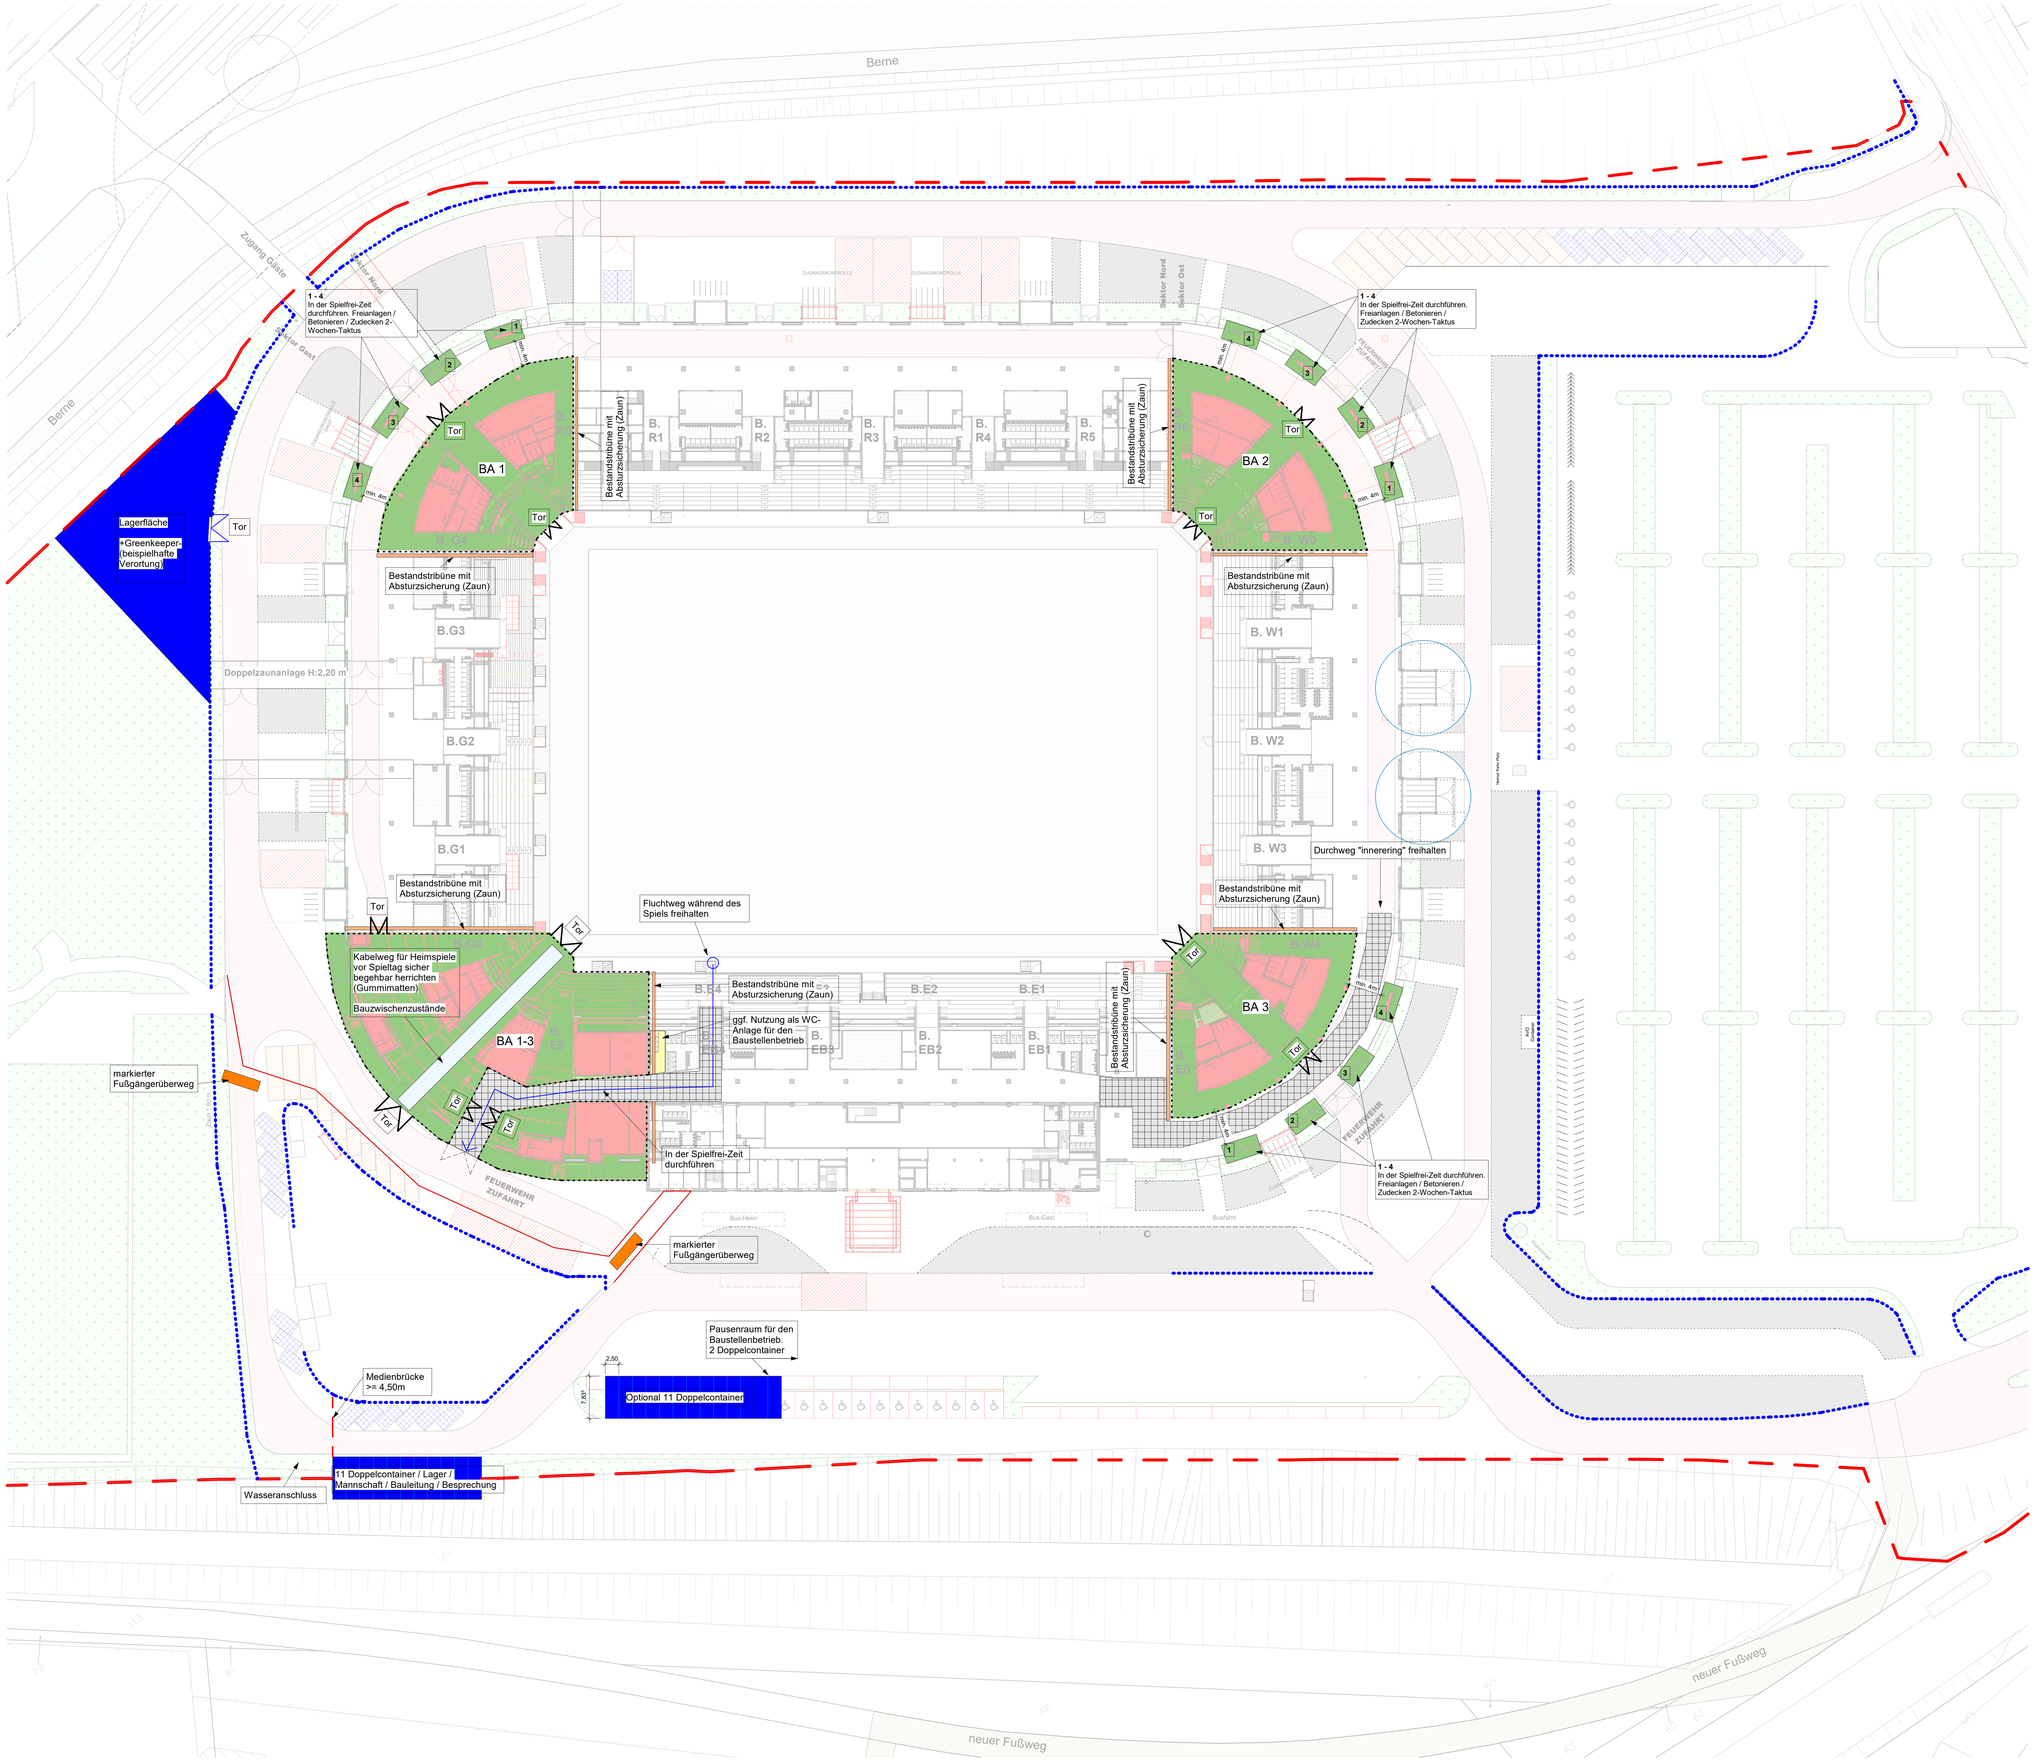


Legende:

Darstellungen:

- Neubau
- Abbruch
- Bestand

Zeichenerklärungen:


- Nutzflächen Gastronomie, Getränke, Service, Lagerfläche = ca . 4830 m²
- Grünfläche
- Zaun
- Holz-Bauzaun fest verbrettert
- Bauabschnitte
- Zaun als Absturzsicherung zwischen Bestand und Neubau der Tribünen
- Freizuhaltende Durchgänge
- Lagerflächen / Container
- Kabelweg

Index	Datum	Bearb.	Änderungsvermerk
2	30.10.2026	MOC	Ergänzung Fußgängerüberweg, Containerposition
1	26.10.2026	MOC	Entfernung Fan-Gebäude
0	03.09.2026		Planoodierung angepasst. Erster Upload auf den Pooloerver.

Leistungsphase: LPH 5
Plannr.: AR_5_DE_UE_E0_XXX_100_p_02
St: Ind

Planbezeichnung:
Baustelleneinrichtung

±0.00 = FFB EG = + 38.43 ü.NHN

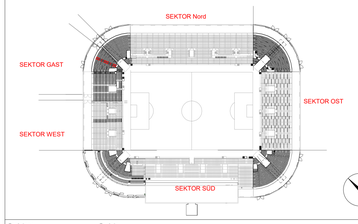

Projektnr.: 24037201
Projekt: Eckenausbau Stadion Essen

Bauherr: GVE
Grundstücksverwaltung Stadt Essen GmbH
45127 Essen

Generalplaner: WOLFF GRUPPE GmbH
Lindenallee 6
45127 Essen

Planverfasser: WOLFF GRUPPE GmbH PLANEN
Lindenallee 6
45127 Essen

Ort / Datum / Planverfasser

Ort / Datum / Freigabe durch Bauherr

Basierend auf AR-Plannr. Ind St.

Interner Vermerk

Maßstab: 1:400

Projektleiter	gezeichnet	Datum	Plangröße	Werkplanstatus
YMA/CRE	MOC	27.03.2026	DIN A0 - 1189x841mm	