

C - C
1:50

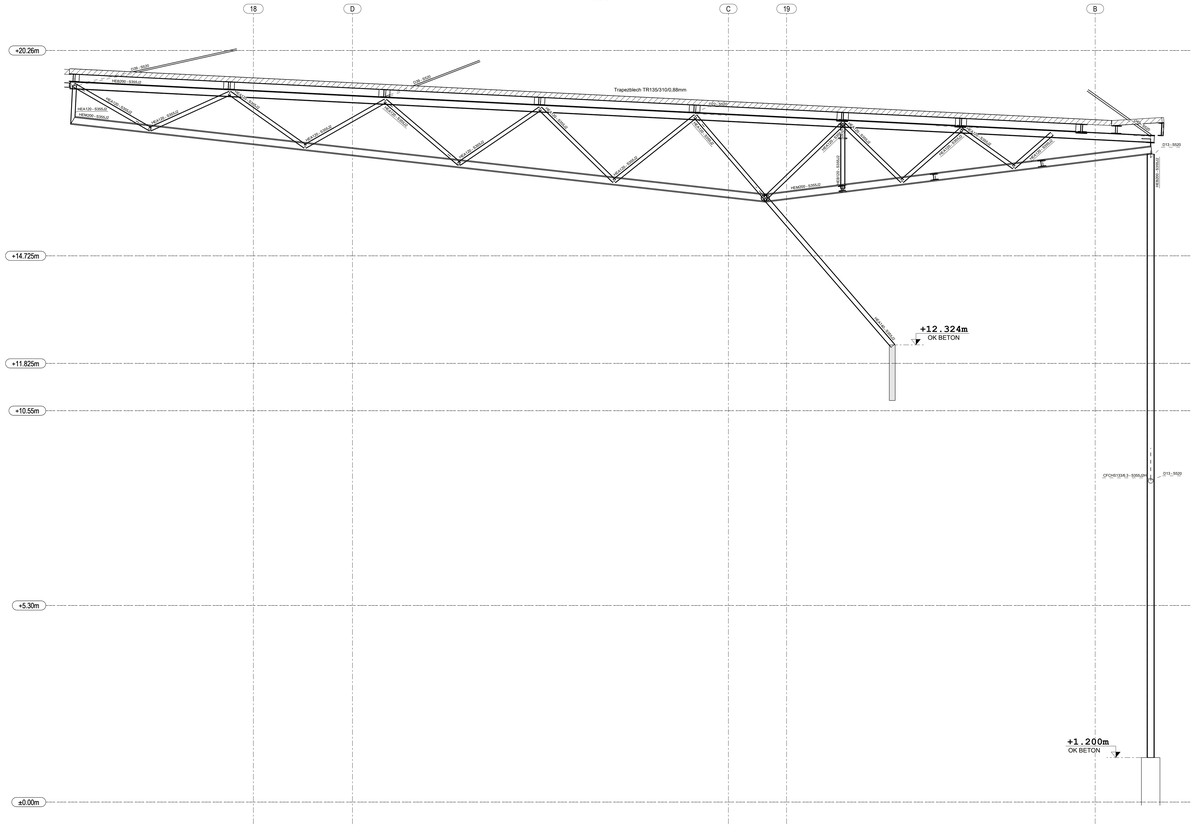

D - D
1:50

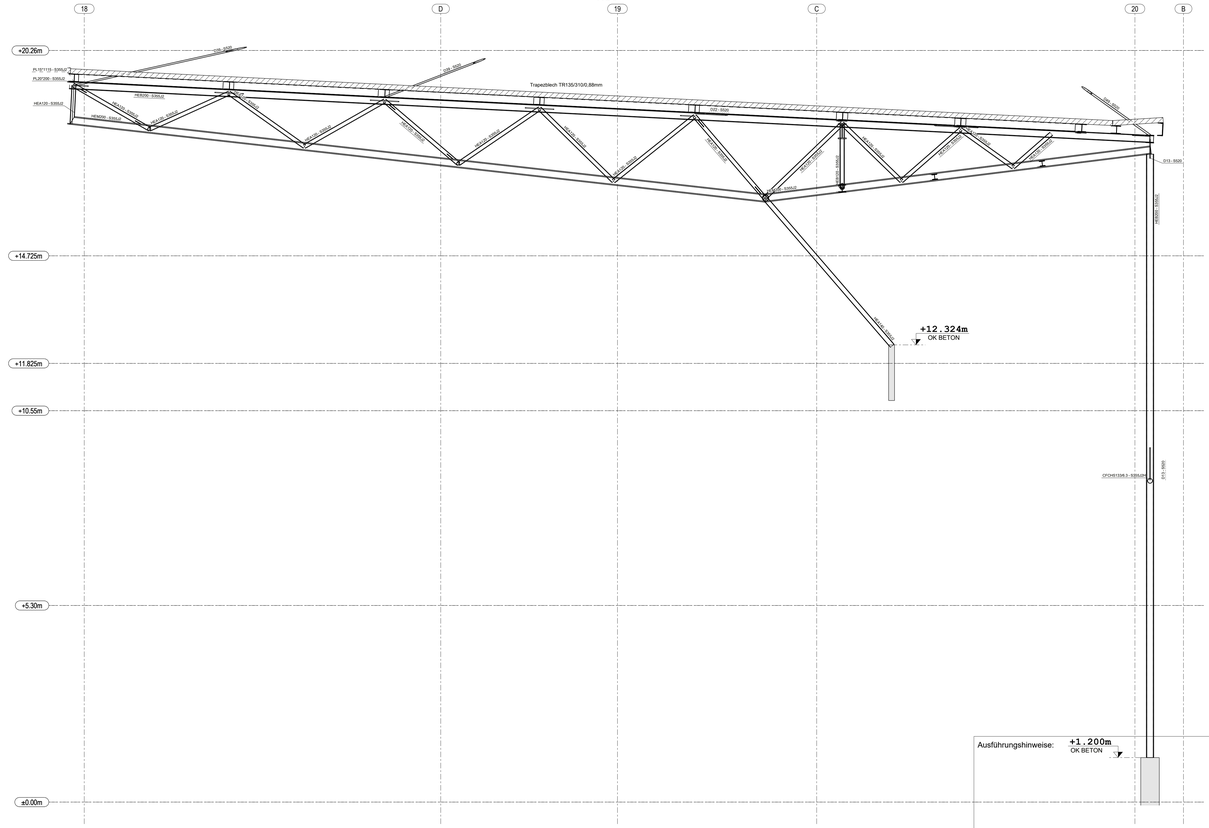

Ausführungshinweise: +1.200m OK BETON

Regelschnitte 1-1, 2-2, 3-3 der Verbände zwischen Fachwerken in den Hauptachsen siehe Plan ST_A_MON_--_005

Index	Datum	Bearb.	Änderungsvermerk
00	28.09.2026		Originalzeichnung


Leistungsphase: LPH 5

Planbezeichnung: Ecke Süd

Plannr.: TWS_5_GR_ES_SC_317_013_P _00

Ind: St

±0.00 = FFB EG = + 38.43 ü.NHN

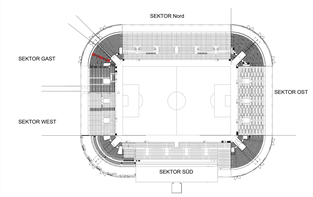

Projektnr.: 29017

Projekt: Eckenausbau Stadion Essen

Bauherr:
WOLFF GRUPPE GmbH
Königstraße 34
70173 Stuttgart

GVE
Grundstücksverwaltung Stadt Essen GmbH
45127 Essen

Generalplaner:
WOLFF GRUPPE GmbH
Lindenallee 6
45127 Essen

Planverfasser:
WOLFF GRUPPE GmbH
PLANEN
Lindenallee 6
45127 Essen

Ort / Datum / Planverfasser

Ort / Datum / Freigabe durch Bauherr

Basierend auf AIR-Plannr. Ind St

Interner Vermerk: Stadion Ecke Süd

Maßstab: 1:50

Projektleiter

gezeichnet

Datum: 28.09.2026

Plangröße: DIN A0 - 1189.0x841.0mm

Werkplanstatus: 00