

G - G
1:50

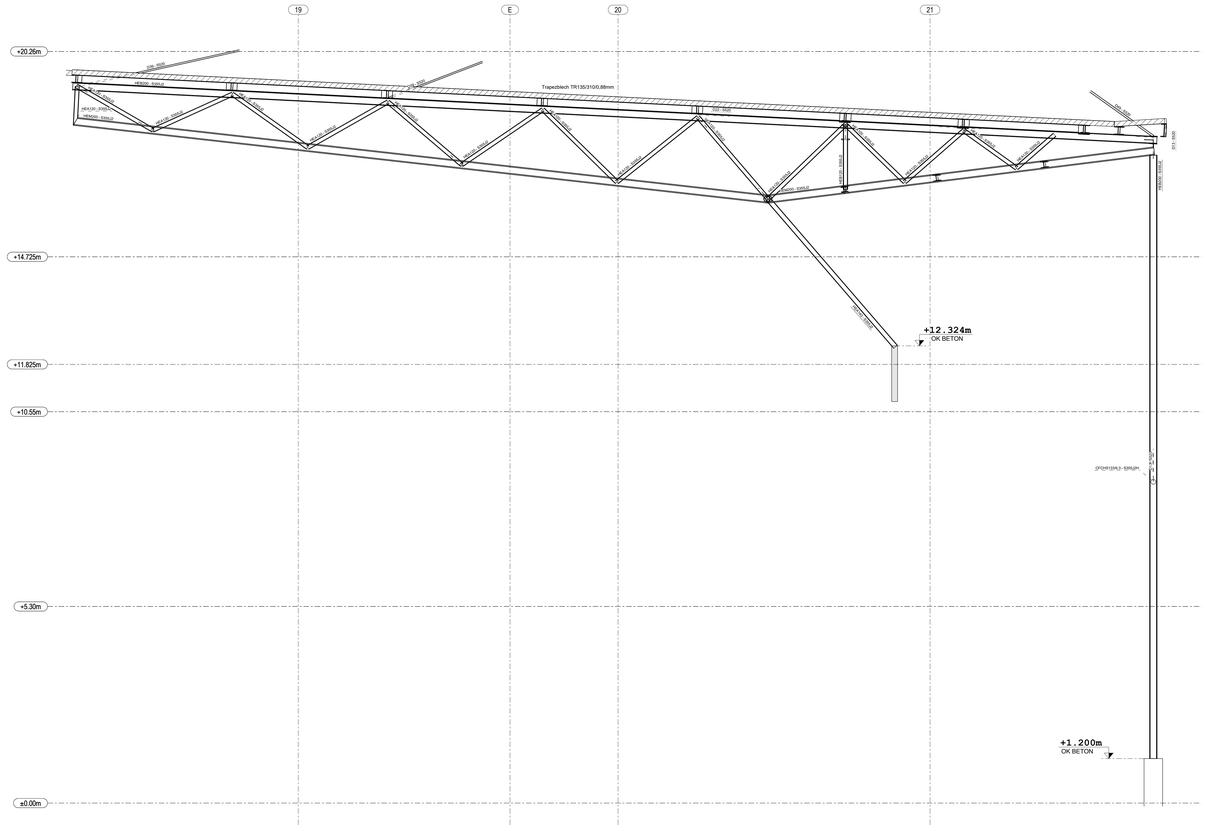

H - H
1:50

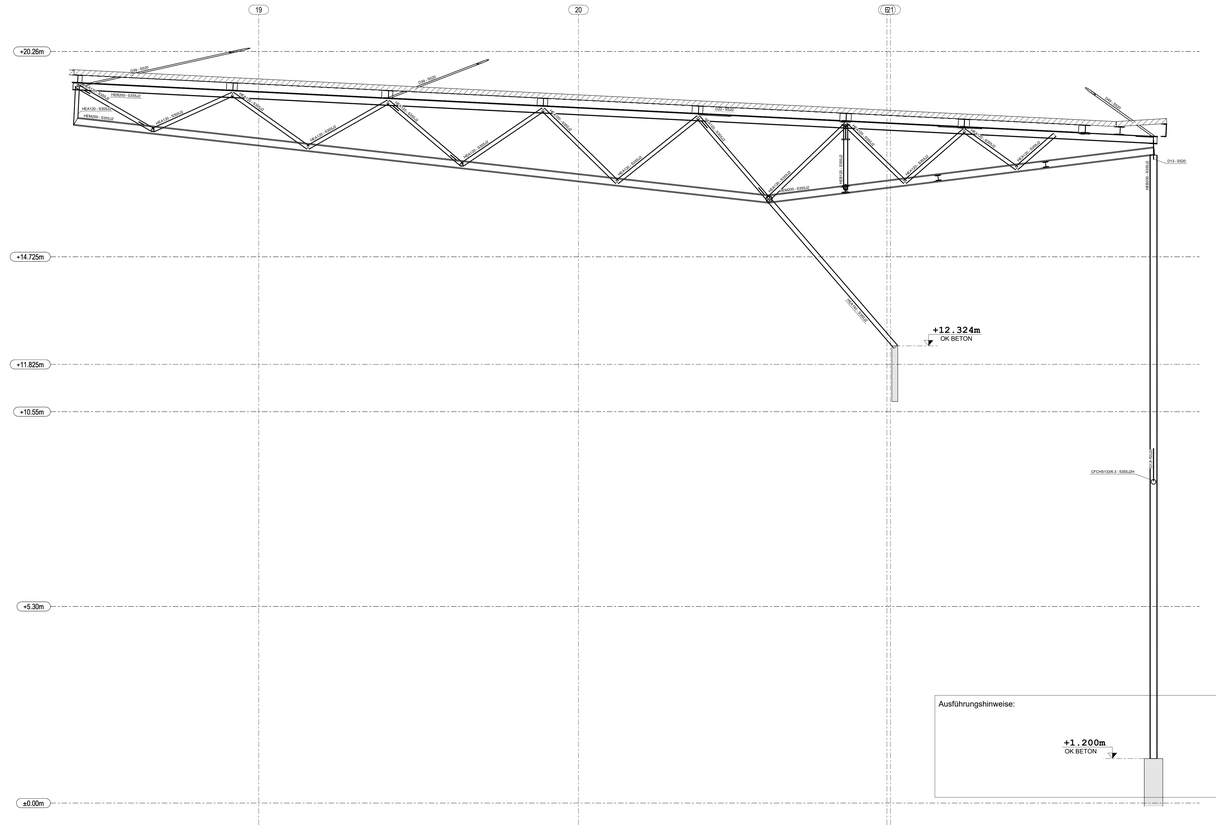

Ausführungshinweise:

St Index

Regelschnitte 1-1, 2-2, 3-3 der Verbände zwischen Fachwerken in den Hauptachsen siehe Plan ST_A_MON_--_005


Leistungsphase: LPH 5

Plannr.: TWS_5_GR_ES_SC_317_015_P _00

St: Ind:

Planbezeichnung: Ecke Süd

±0.00 = FFB EG = + 38.43 ü.NHN

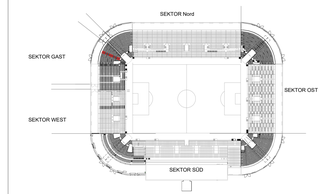

Projektnr.: 29017

Projekt: Eckenausbau Stadion Essen

Bauherr:
WOLFF GRUPPE GmbH
Königstraße 34
70173 Stuttgart

GVE
Grundstücksverwaltung Stadt Essen GmbH
45127 Essen

Generalplaner:
WOLFF GRUPPE GmbH
Lindenallee 6
45127 Essen

Planverfasser:
WOLFF GRUPPE GmbH
PLANEN
Lindenallee 6
45127 Essen

Ort / Datum / Planverfasser

Ort / Datum / Freigabe durch Bauherr

Basierend auf AR-Plannr. Ind St

Interner Vermerk: Stadion Ecke Süd

Maßstab: 1:50

Projektleiter

gezeichnet

Datum: 28.09.2026

Plangröße: DIN A0 - 1189.0x841.0mm

Werkplanstatus: 00