

G - G
1:50

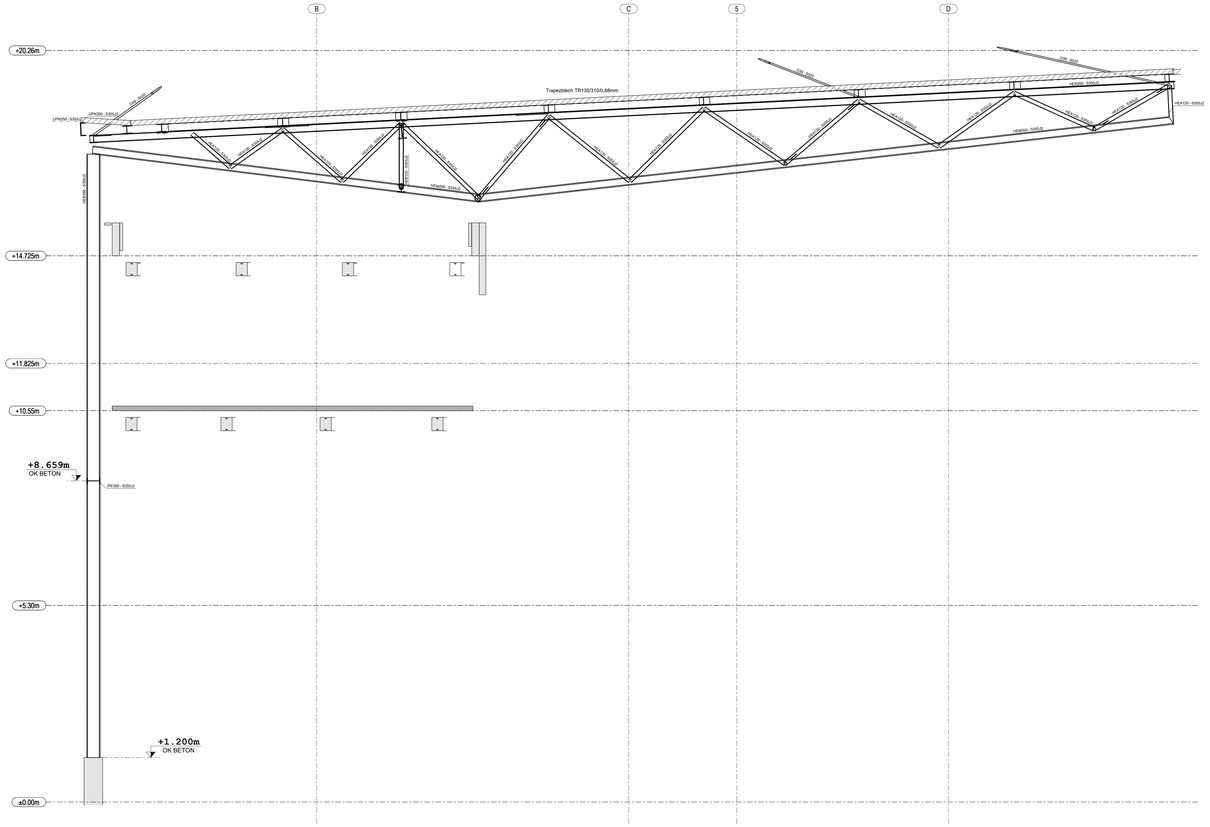

H - H
1:50

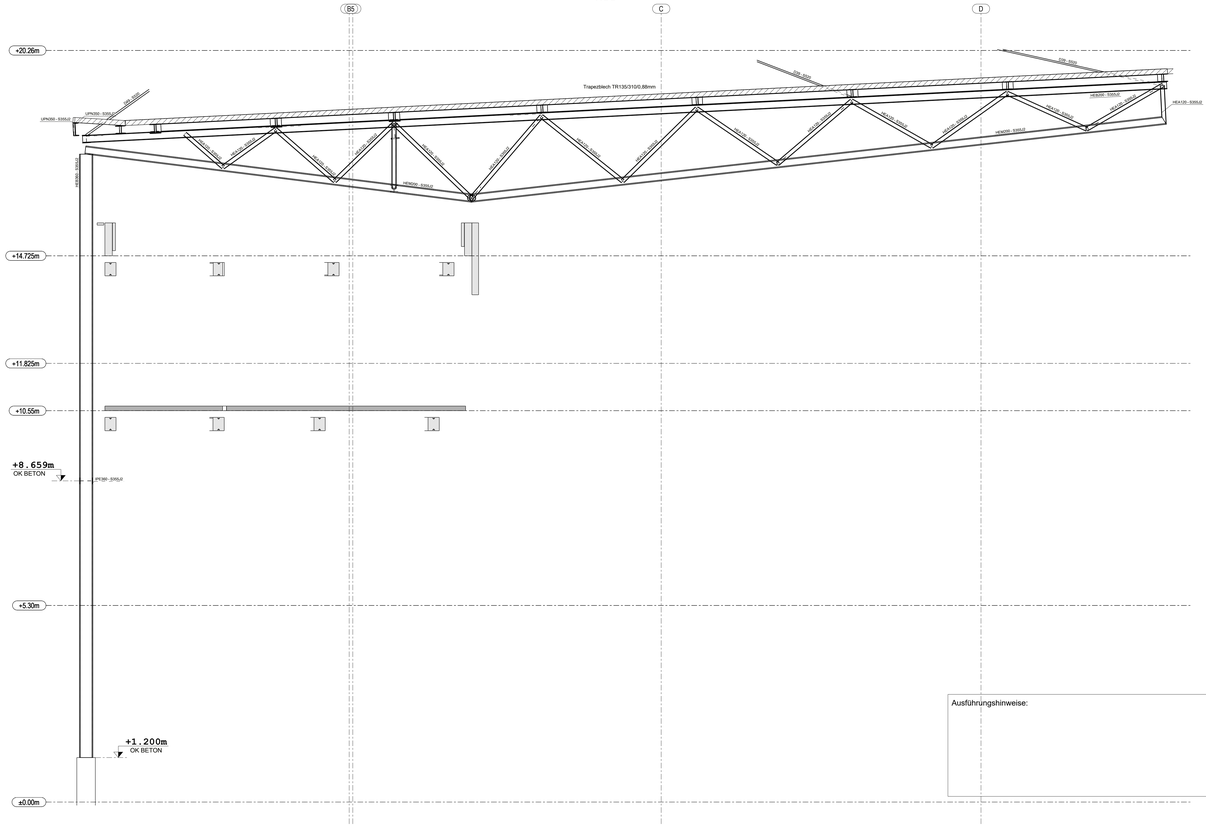

Ausführungshinweise:

Regelschnitte 1-1, 2-2, 3-3 der Verbände zwischen Fachwerken in den Hauptachsen siehe Plan ST_A_MON_–_005


St	Ind
P	00

Leistungsphase: LPH 5

Planbezeichnung: Ecke West

Plannr.: TWS_5_GR_EW_SC_317_008_P_00

±0.00 = FFB EG = + 38.43 ü.NHN

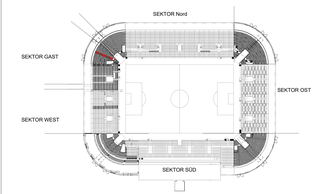

Projektnr.: 29017

Projekt: Eckenausbau Stadion Essen

Bauherr
WOLFF GRUPPE GmbH
Königstraße 34
70173 Stuttgart

GVE
Grundstücksverwaltung Stadt Essen GmbH
45127 Essen

Generalplaner
WOLFF GRUPPE GmbH
Lindenallee 6
45127 Essen

Planverfasser
WOLFF GRUPPE GmbH
PLANEN
Lindenallee 6
45127 Essen

Ort / Datum / Planverfasser

Ort / Datum / Freigabe durch Bauherr

Basierend auf AR-Plannr. Ind St	Interner Vermerk: Stadion Ecke West			Maßstab: 1:50
Projektleiter	gezeichnet	Datum: 28.09.2026	Plangröße: DIN A0 - 1189.0x841.0mm	Werkplanstatus: 00