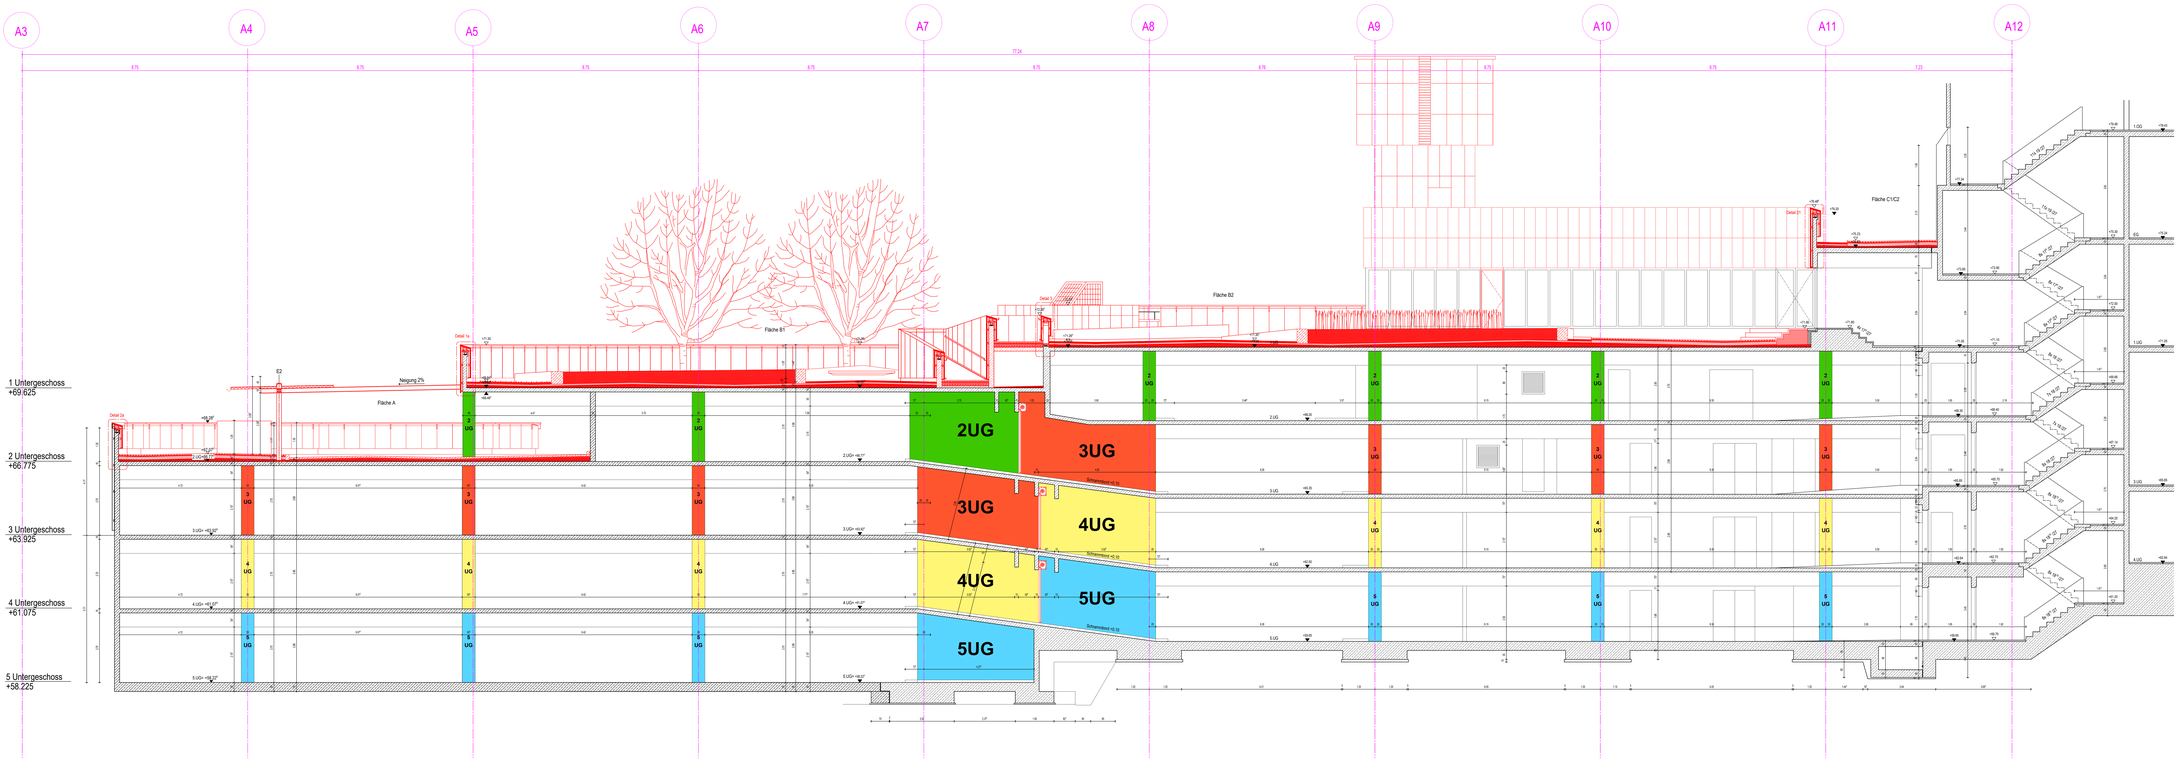

Legende

Darstellungen:

- Stahlbeton (Stb.)
- Mauerwerk
- Estrich
- Schotter Rasen
- Rollenkies
- Gitter
- Pflaster
- Externe Begrünung
- Kies
- Fahrgasse
- Bestand
- Bauteil Neu
- Bestand
- Pflanzung
- Pollerkante
- Stütze
- Bestand Baukörper
- Brüstungsmodelle
- Aufmerksamkeitsfeld
- OKFF — Oberkante Fertigfußboden
- OKRD — Oberkante Rohdecke
- UKRD — Unterkante Rohdecke
- Rg — Neigung (Treppe)
- mWA — in der Normal-Ruh
- Einfeldt Bestand
- Einfeldt Neu

Legende Brandschutz:

- Fluchtwege
- F90 Brandschutz/Brandwand
- T30 dS — Tür feuerhemmend, dichtschließend, Bestand
- T0 dss — Rollen, Schirt und selbstschließend, Bestand
- BFT — Feuerlöscher
- Flucht-weg
- Absperrung
- Kehrlöscher
- Rollen Sheltrer
- Zugang
- Zugangsplatten
- Ausgangsplatten
- Fluchtplatten

Legende ELT:

- Kabelweg ELT
- Kabelweg Niederstrickt

Legende Beleuchtungen:

- Not X1 = SN 2100 N Notbeleuchtung Flächen
- Not X2 = SN 2100 N Notbeleuchtung Räume
- Not X3 = SN 2100 N Notbeleuchtung Aussen
- Not X1 = SNP 2130 Piktogramme IP 65
- Not X2 = SNP 2230 Piktogramme IP 65
- Not X3 = SNP 2230 Piktogramme IP 40
- Not X1 = SNP 2230 Piktogramme IP 40
- Allg. Beleuchtung IP 65P 32 W m. Warme
- Gerätetechnik Raum

Legende Alarmierung:

- Hornsirene

Anforderungen Bauphysik:
- wird noch ergänzt -

Legende Statik:
- wird noch ergänzt -

Index	Datum	Name	Änderung

Alle Maße sind am Bau zu prüfen. Massenunstimmigkeiten sind sofort mit der GVE zu klären. Für Massenfehler haftet allein die das jeweilige Gewerk ausführende Firma.Bei der Bauausführung sind die Planungen der Fachingenieure sowie die Angaben der Sonderfachleute zu beachten. Firmendetails und Ausführungszeichnungen gelten nur mit dem Genehmigungsvermerk der GVE. Die Koordinationspflicht des Unternehmers bleibt unberührt. Der Entwurf ist geistiges Eigentum des Entwurfverfassers und urheberrechtlich geschützt. Vervielfältigung und Weitergabe an Dritte erfolgt nur mit ausdrücklicher Genehmigung des Entwurfverfassers.

Bauherr: | Entwurfverfasser

Essen, den: | Essen, den:

Bauherr:
STADT ESSEN IMMOBILIENWIRTSCHAFT
Unterstraße 59-63
45127 Essen

Geschäftsbesorger
GVE Grundstücksverwaltung Stadt Essen GmbH
Rellinghauser Straße 1, 45127 Essen
Rollstr. 17, 45127 Essen
bevollmächtigt im Namen und auf Rechnung der Stadt Essen

Architekt:
Architektur- und Planungsgesellschaft Kochanowicz mbH
Dr.-C.-Otto-Str. 192 — 44879 Bochum
Tel 0234 / 93 66 96 - 0 — Fax 0234 / 93 66 96 - 29
E-mail: info@kochanowicz.de

Planungsstand LPH 5 (Ausführungsplanung)
Rathaus Essen Sanierung der Dächer
Porschepl. 1
45127 Essen

Schnitte 1-1

Proj.Nr.: 2019-29/ GVE-Nr. 139 RSD

Maßstab: 1:50

Index: 00

Datum: 29.11.2024

Entwurfverfasser:
Dipl.-Ing. Slawomir Kochanowicz

Bearbeiter:
PP

Planbezeichnung: 2019-29_SN_031_00

H/B = 841 / 2000 (1:50tel*)

Allplan 2024