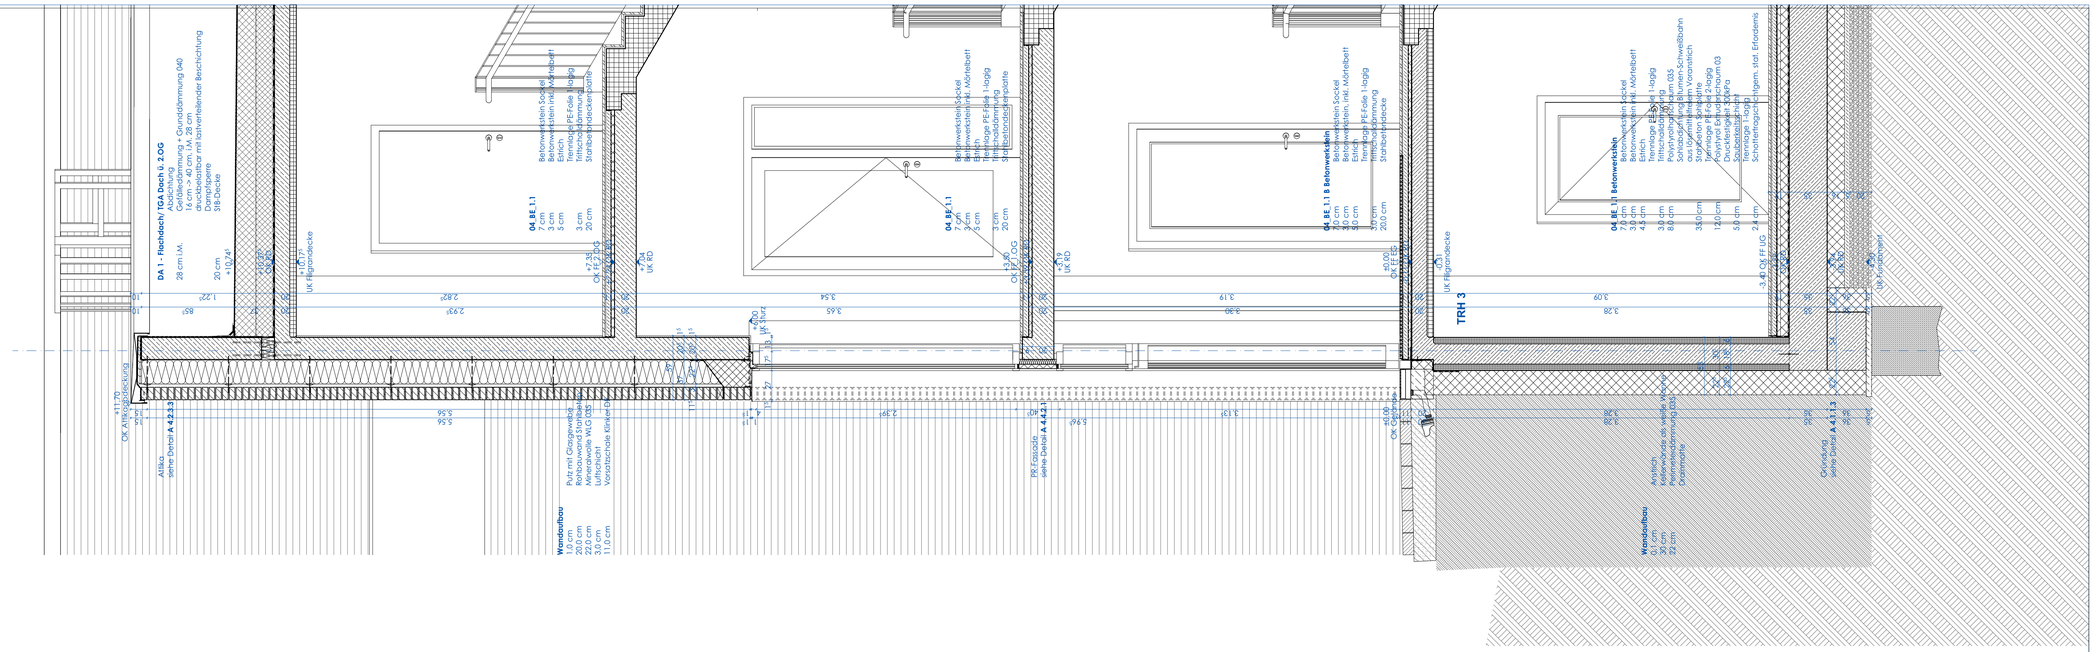
DA 1 - Flachdach/ TGA Dach lü. 2.OG
Abdichtung
Gefälledämmung + Grunddämmung 040
Stahlbetondecke mit Dampfsperre
Dampfsperre
SB Decke
UK Flügendecke
04_BE_1.1
Betonwerkstein Sockel
Betonwerkstein inkl. Mörtelbett
Estrich
Trennlage PE-Folie 1-lagig
Trittschalldämmung
Stahlbetondeckenplatte
04_BE_1.1
Betonwerkstein Sockel
Betonwerkstein inkl. Mörtelbett
Estrich
Trennlage PE-Folie 1-lagig
Trittschalldämmung
Stahlbetondeckenplatte
04_BE_1.1 B Betonwerksteinen
Betonwerkstein Sockel
Betonwerkstein inkl. Mörtelbett
Estrich
Trennlage PE-Folie 1-lagig
Trittschalldämmung
Stahlbetondeckenplatte
TRH 3
04_BE_1.1 Betonwerksteinen
Betonwerkstein Sockel
Betonwerkstein inkl. Mörtelbett
Estrich
Trennlage PE-Folie 1-lagig
Trittschalldämmung
Stahlbetondeckenplatte
Sockelabdichtung Blumen-Schwellbahn
aus Styrolmodifiziertem Voranstrich
Sockelabdichtung 035
Sockelabdichtung Blumen-Schwellbahn
Trennlage
Polystyrol Extrudierschaum 037
Polyethylenfolie 0,2mm
Sauberkeitsschicht
Schichtenaufbau gem. stat. Erfordernis
Sauberkeitsschicht
Trennlage 1-lagig
Schichtenaufbau gem. stat. Erfordernis
Wandaufbau
1,0 cm
20,0 cm
22,0 cm
3,0 cm
1,0 cm
Putz mit Glasgewebe
Rohbauwand Stahlbeton
Mineralwolle WLG 035
Luftschicht
Vorsatzschale Klinker DF
Wandaufbau
1,0 cm
20,0 cm
22,0 cm
3,0 cm
1,0 cm
Putz mit Glasgewebe
Rohbauwand Stahlbeton
Mineralwolle WLG 035
Luftschicht
Vorsatzschale Klinker DF
Wandaufbau
Putz mit Glasgewebe
Rohbauwand Stahlbeton
Mineralwolle WLG 035
Luftschicht
Vorsatzschale Klinker DF
Wandaufbau
1,0 cm
20,0 cm
22,0 cm
3,0 cm
1,0 cm
Putz mit Glasgewebe
Rohbauwand Stahlbeton
Mineralwolle WLG 035
Luftschicht
Vorsatzschale Klinker DF
Attika
siehe Detail A 4.2.1.3
PE Fassade
siehe Detail A 4.4.2.1
Gewölbe
siehe Detail A 4.3.1.3
Anstrich
Kellerwände als weiße Wanne
Perimeterdämmung 035
Dränmatte
Wandaufbau
0,1 cm
30 cm
0,1 cm
22 cm
OK Attikaabdeckung
UK Fertigteilplatte
UK Erdreichwand
OK Gelände
OK Gelände
OK Gelände