
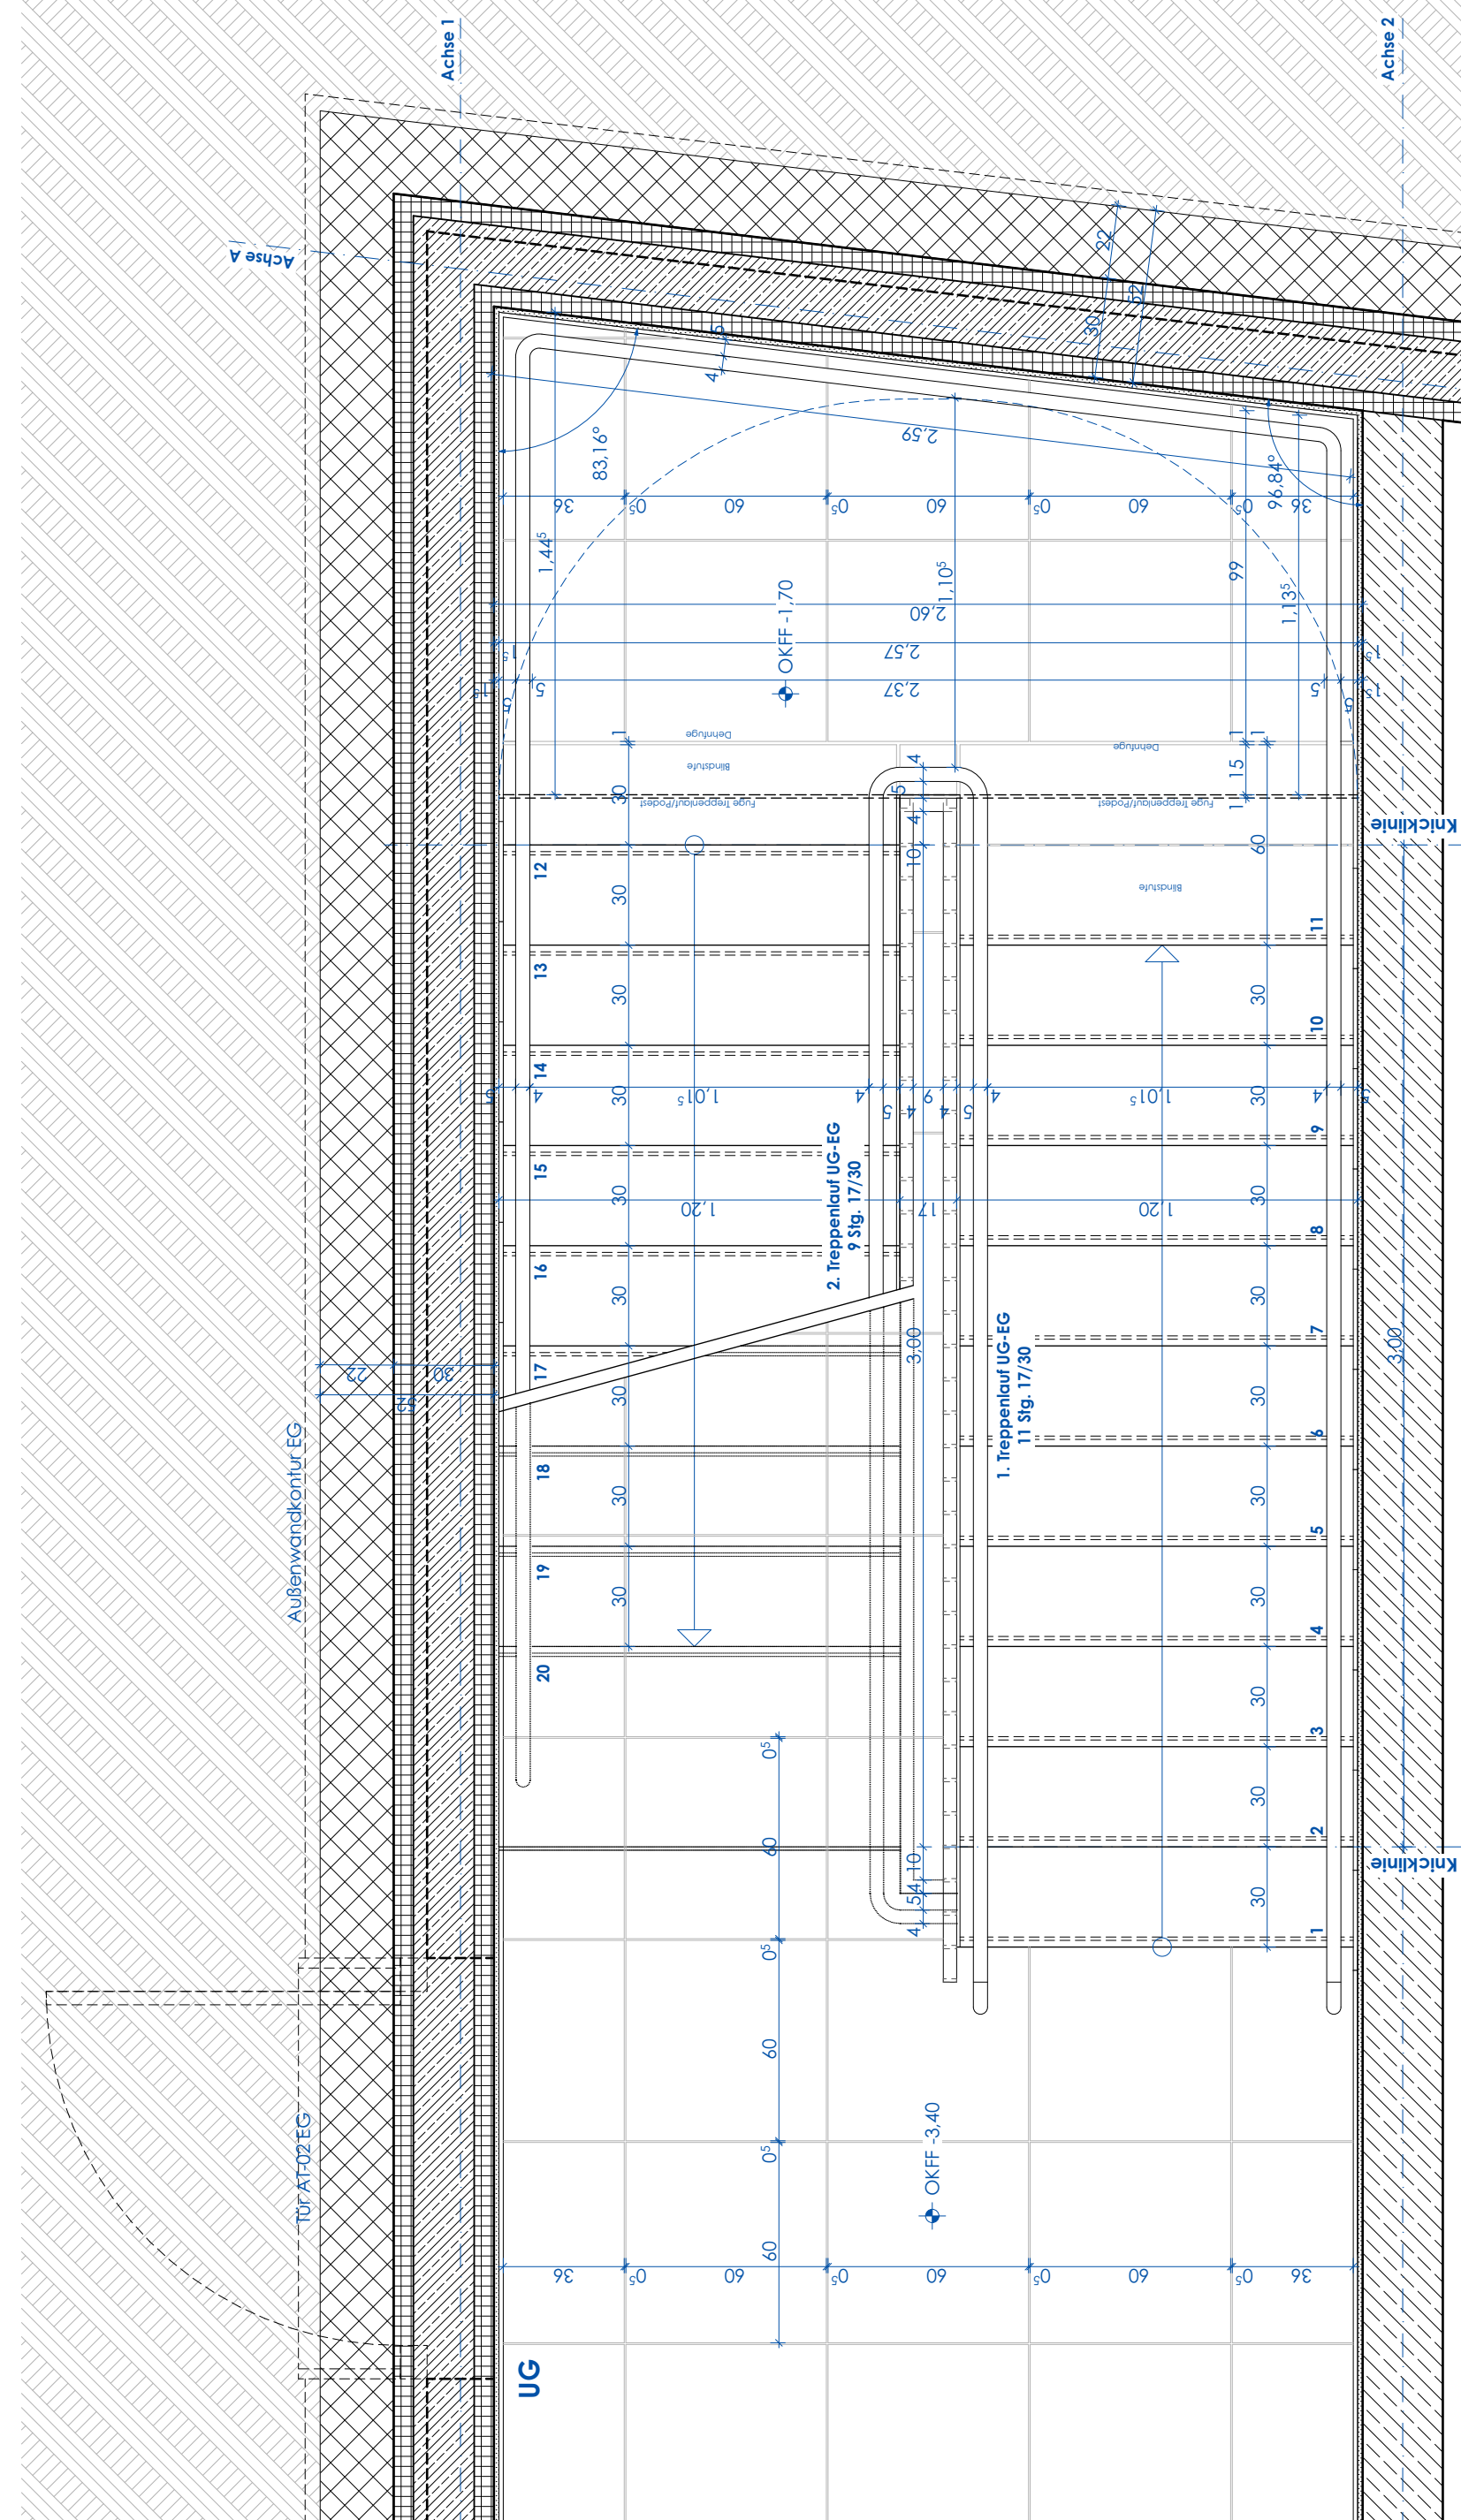


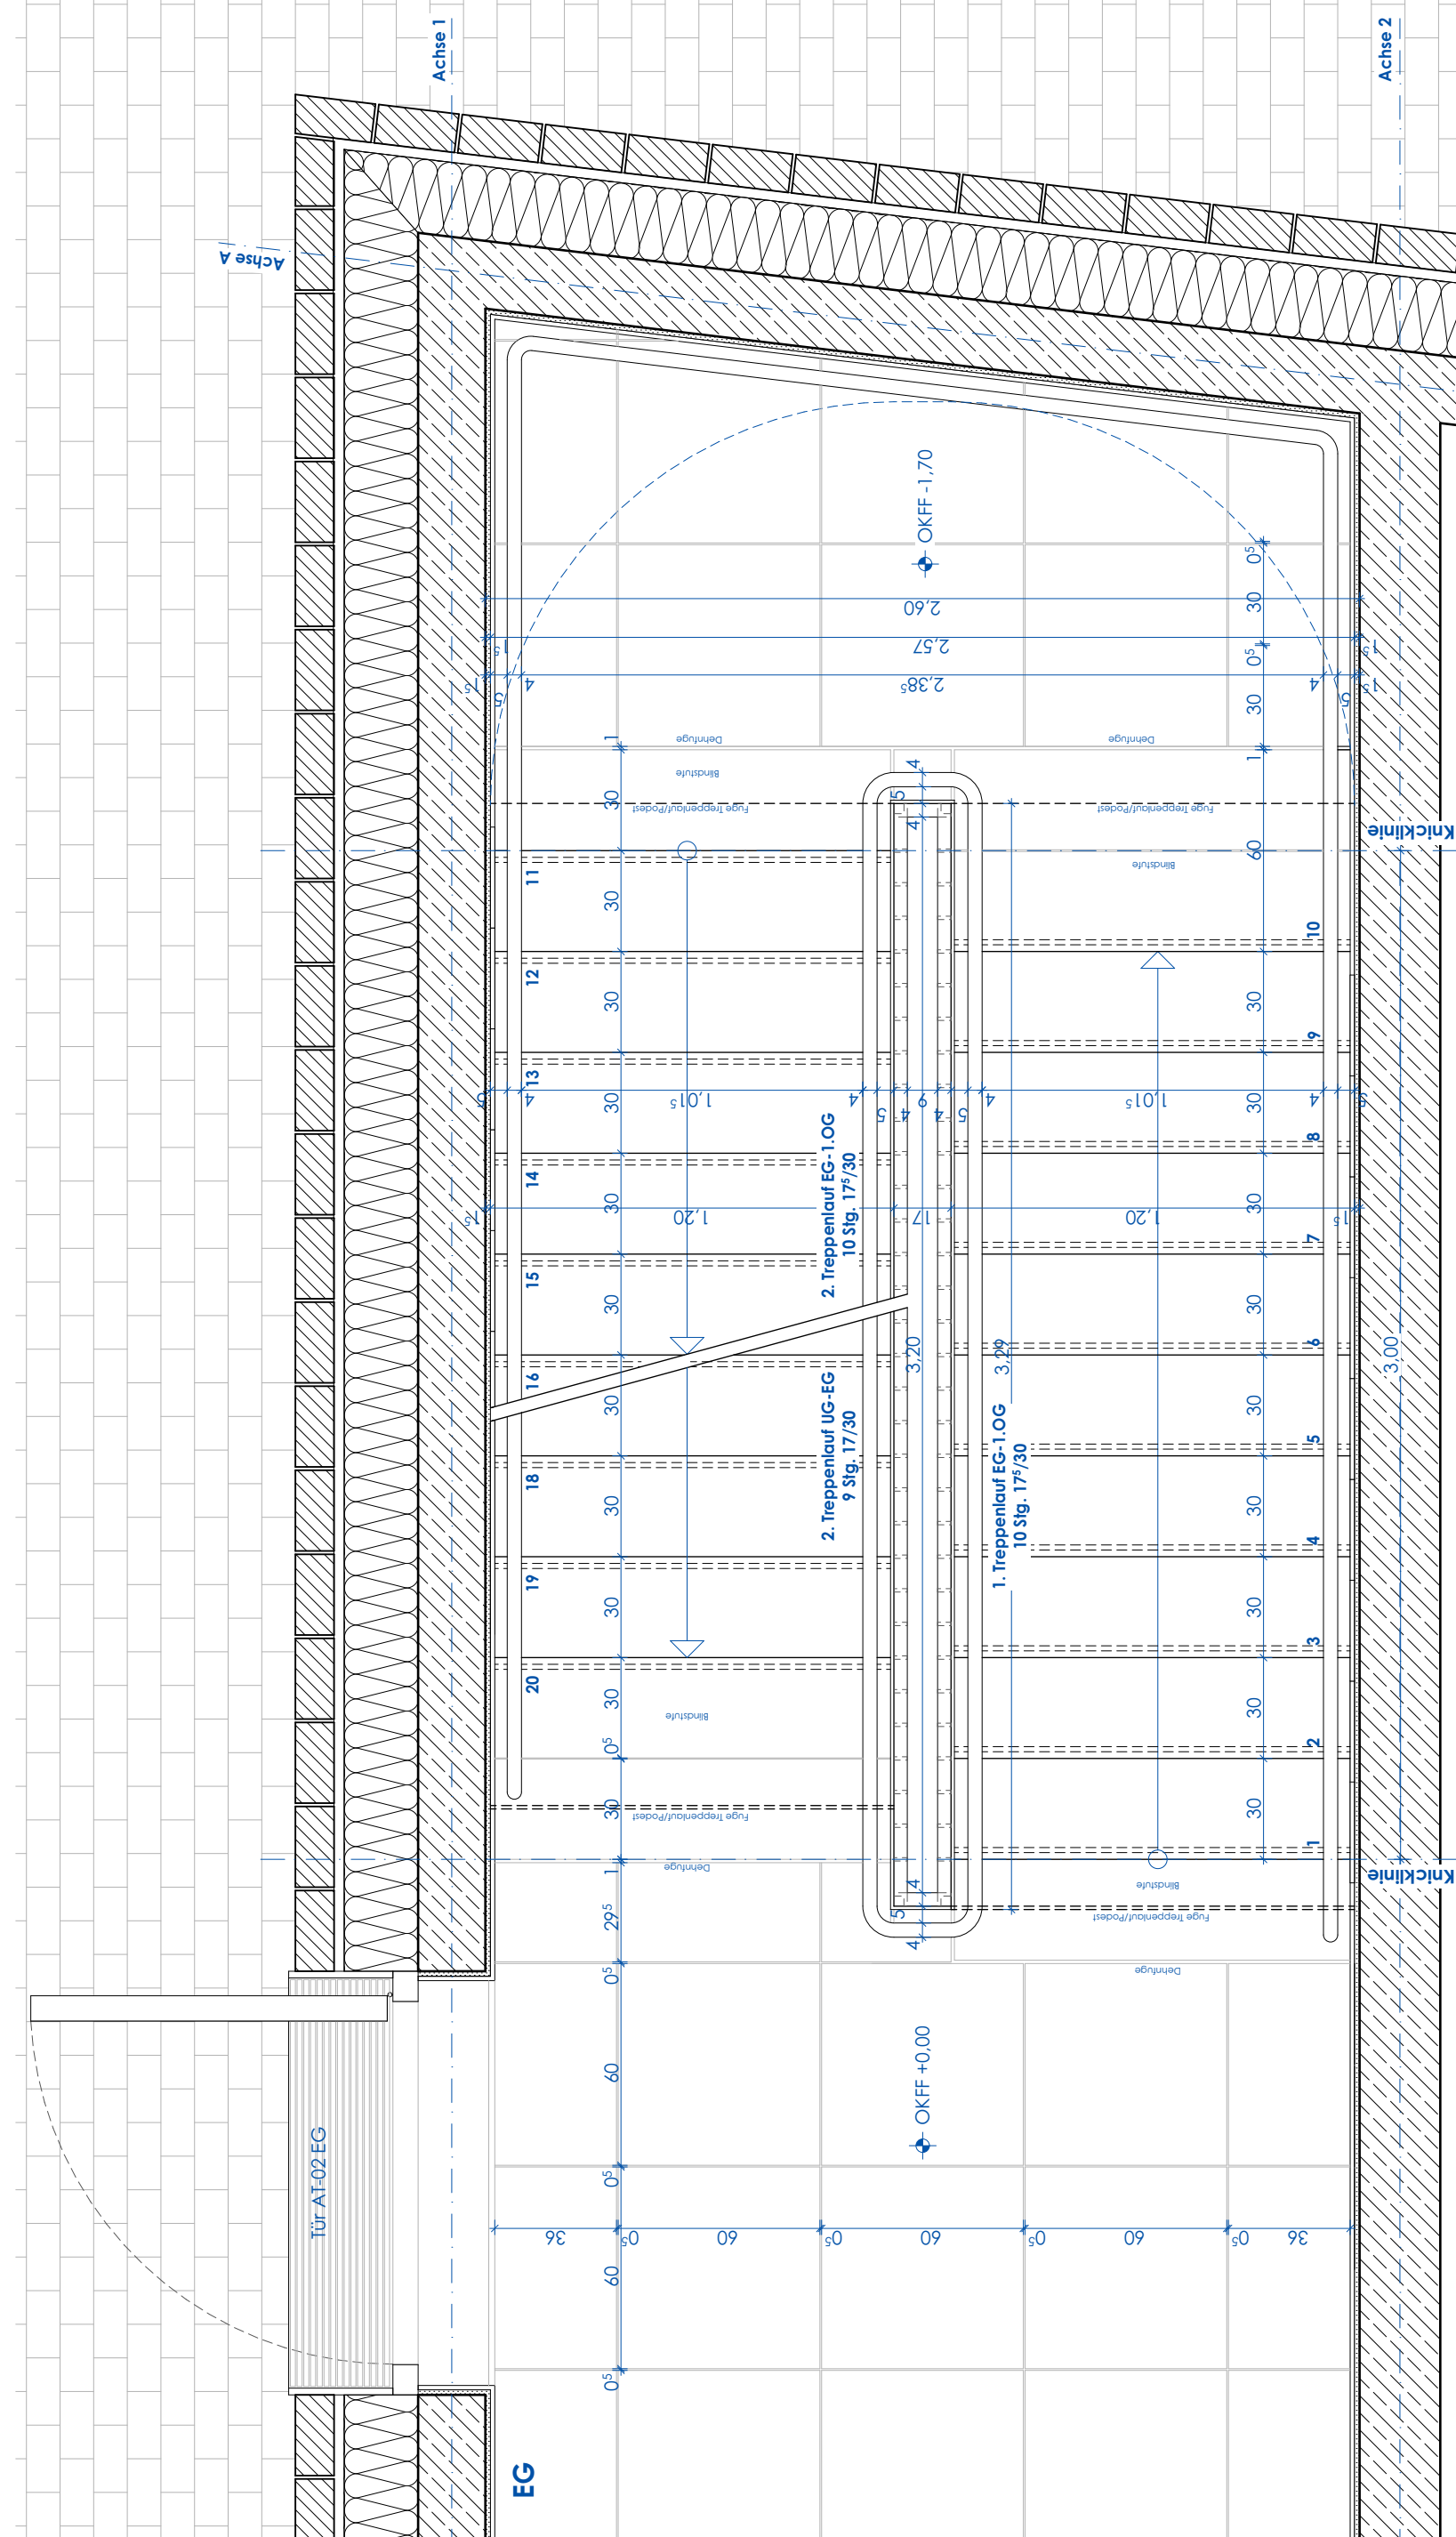

ARCHITEKTEN BRÜNING BÜCHTER

BRÜNING BÜCHTER
GMBH & CO. KG
ARNDT BRÜNING
DIPLOM.-ING. ARCHITEKT BDA
JULIAN F. O. BÜCHTER
DIPLOM.-ING. ARCHITEKT
ROBERT-SCHMIDT-STR. 5
45138 ESSEN
0201 28946 0
INFO@ARCHITEKTENBB.DE
WWW.ARCHITEKTENBB.DE

Alle Maße sind am Bau zu prüfen. Maßunstimmigkeiten sind sofort mit dem Architekten zu klären.
Für Maßfehler haftet allein der Auftragnehmer.
Die Planungen der Fachingenieure und die Angaben der Sonderfachleute sind zu beachten.
Firmenzeichnungen gelten nur mit dem Freigabevermerk des Architekten.
Alle Höhenangaben beziehen sich auf OKKF, sofern nicht anders vermerkt.

[illegible]

Bauherr:	Stadt Essen - Feuerwehr Essen Eiserne Hand 45 45139 Essen
----------	---

Projektmanagement: GVE Grundstücksverwaltung
Stadt Essen GmbH
Rottstraße 17
45127 Essen

Grundstück: Brakeler Wald 19
45239 Essen

Gemarkung Heidhausen
Flur 8
Flurstück 97

OKFF EG = +0,00 m = ca. 164,00 m üNN

2309 FWH
Feuerwehrhaus Werden Heidhausen

Leistungsphase	LP5 Ausführungsplanung
Datum	05.03.26
Plan-Nr. / Index	A 4.7.1..6
Planinhalt	Innentreppe TRH II Aufsicht UG + EG
Maßstab	1:20
Plangröße	DIN A2
gezeichnet	DP
Dateiname	FWH 24-07-31 Ausführung