



- Bodenaufbauten, von oben nach unten:
- Bitumenabdichtung (2x5 mm)
 - Gefälledämmung EPS (gem. Gefälleplanung 4cm-28cm)
 - Dampfsperre auf Bituminösen Voranstrich (5 mm)
 - Stahlbetondecke

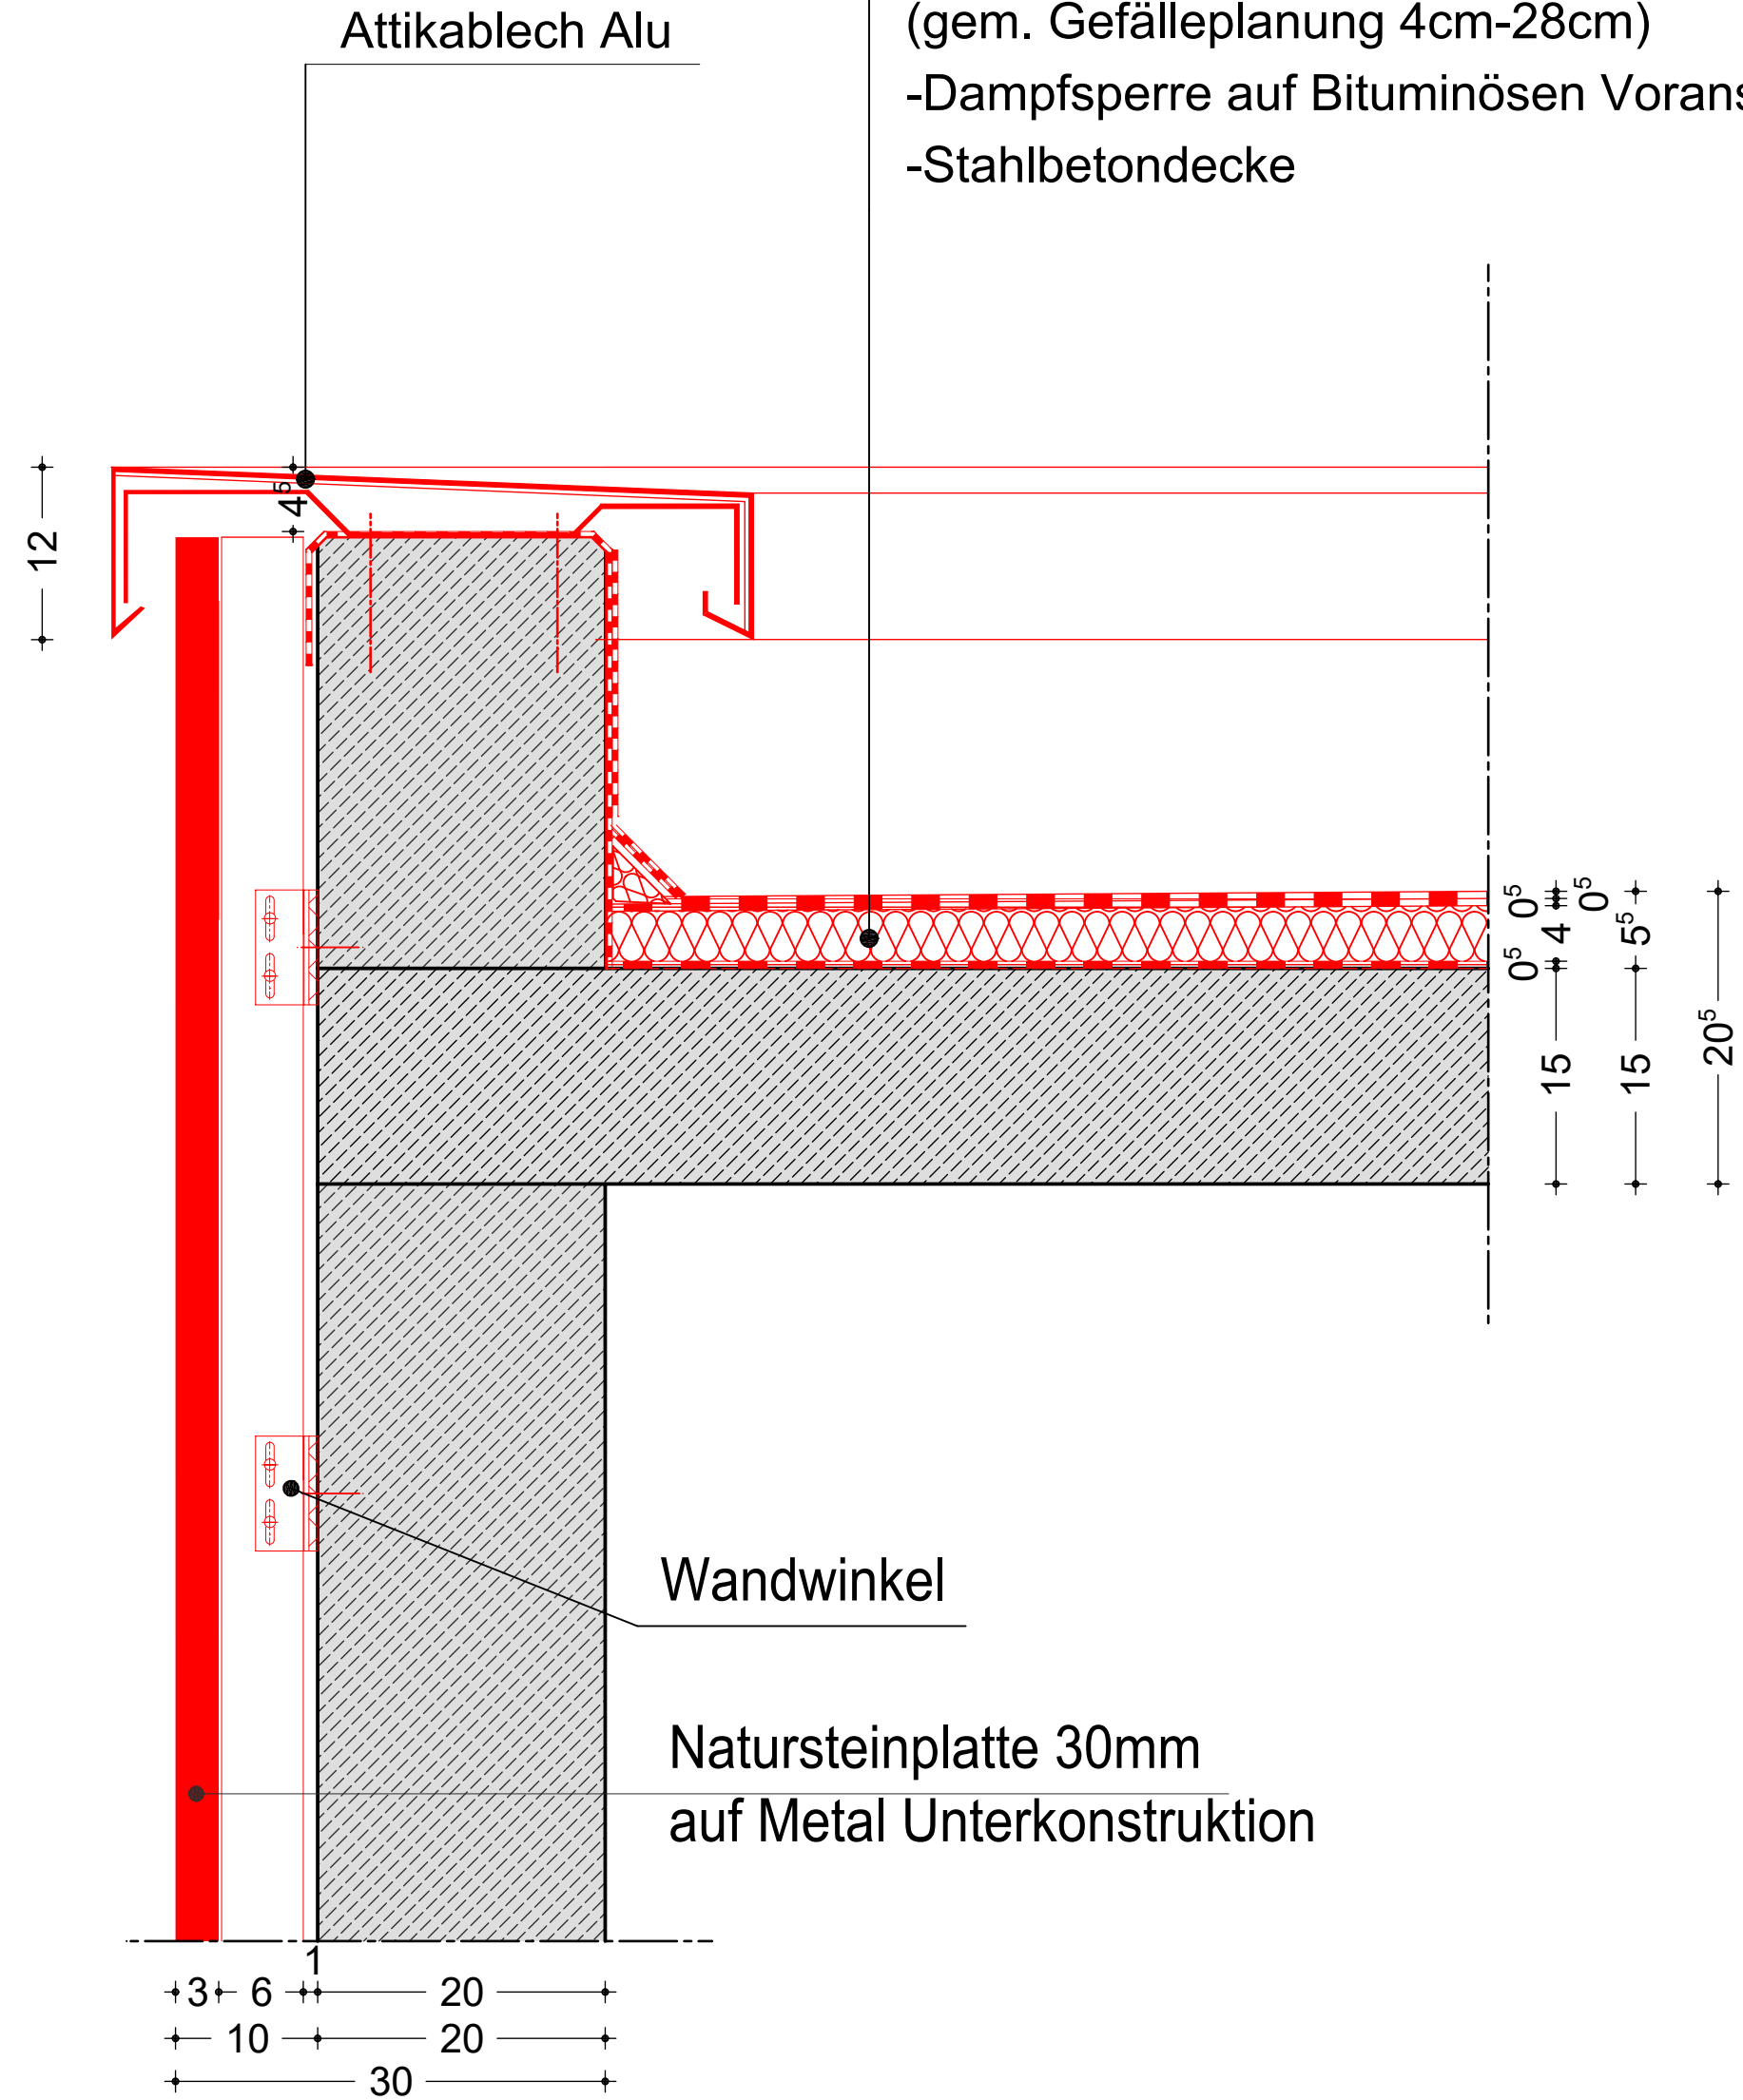


Detail A
1:5


- Bodenaufbauten, von oben nach unten:
- Pflaster 40mm (600*600 mm)
 - Split 0/5 mm (30-50mm)
 - Schottertragschicht 0/32 mm (150 mm mind. 120 mm)
 - Bautenschutz- und Dränelement FKD 12 (12 mm)
 - Schutz, Trenn- und Gleitlage SGL 500 (2,5 mm)
 - Wurzelschutzbahn (4mm)
 - Bitumenabdichtung (2x5 mm)
 - Gefälledämmung EPS (gem. Gefälleplanung 4cm-28cm)
 - Dampfsperre auf Bituminösen Voranstrich (5 mm)
 - Stahlbetondecke

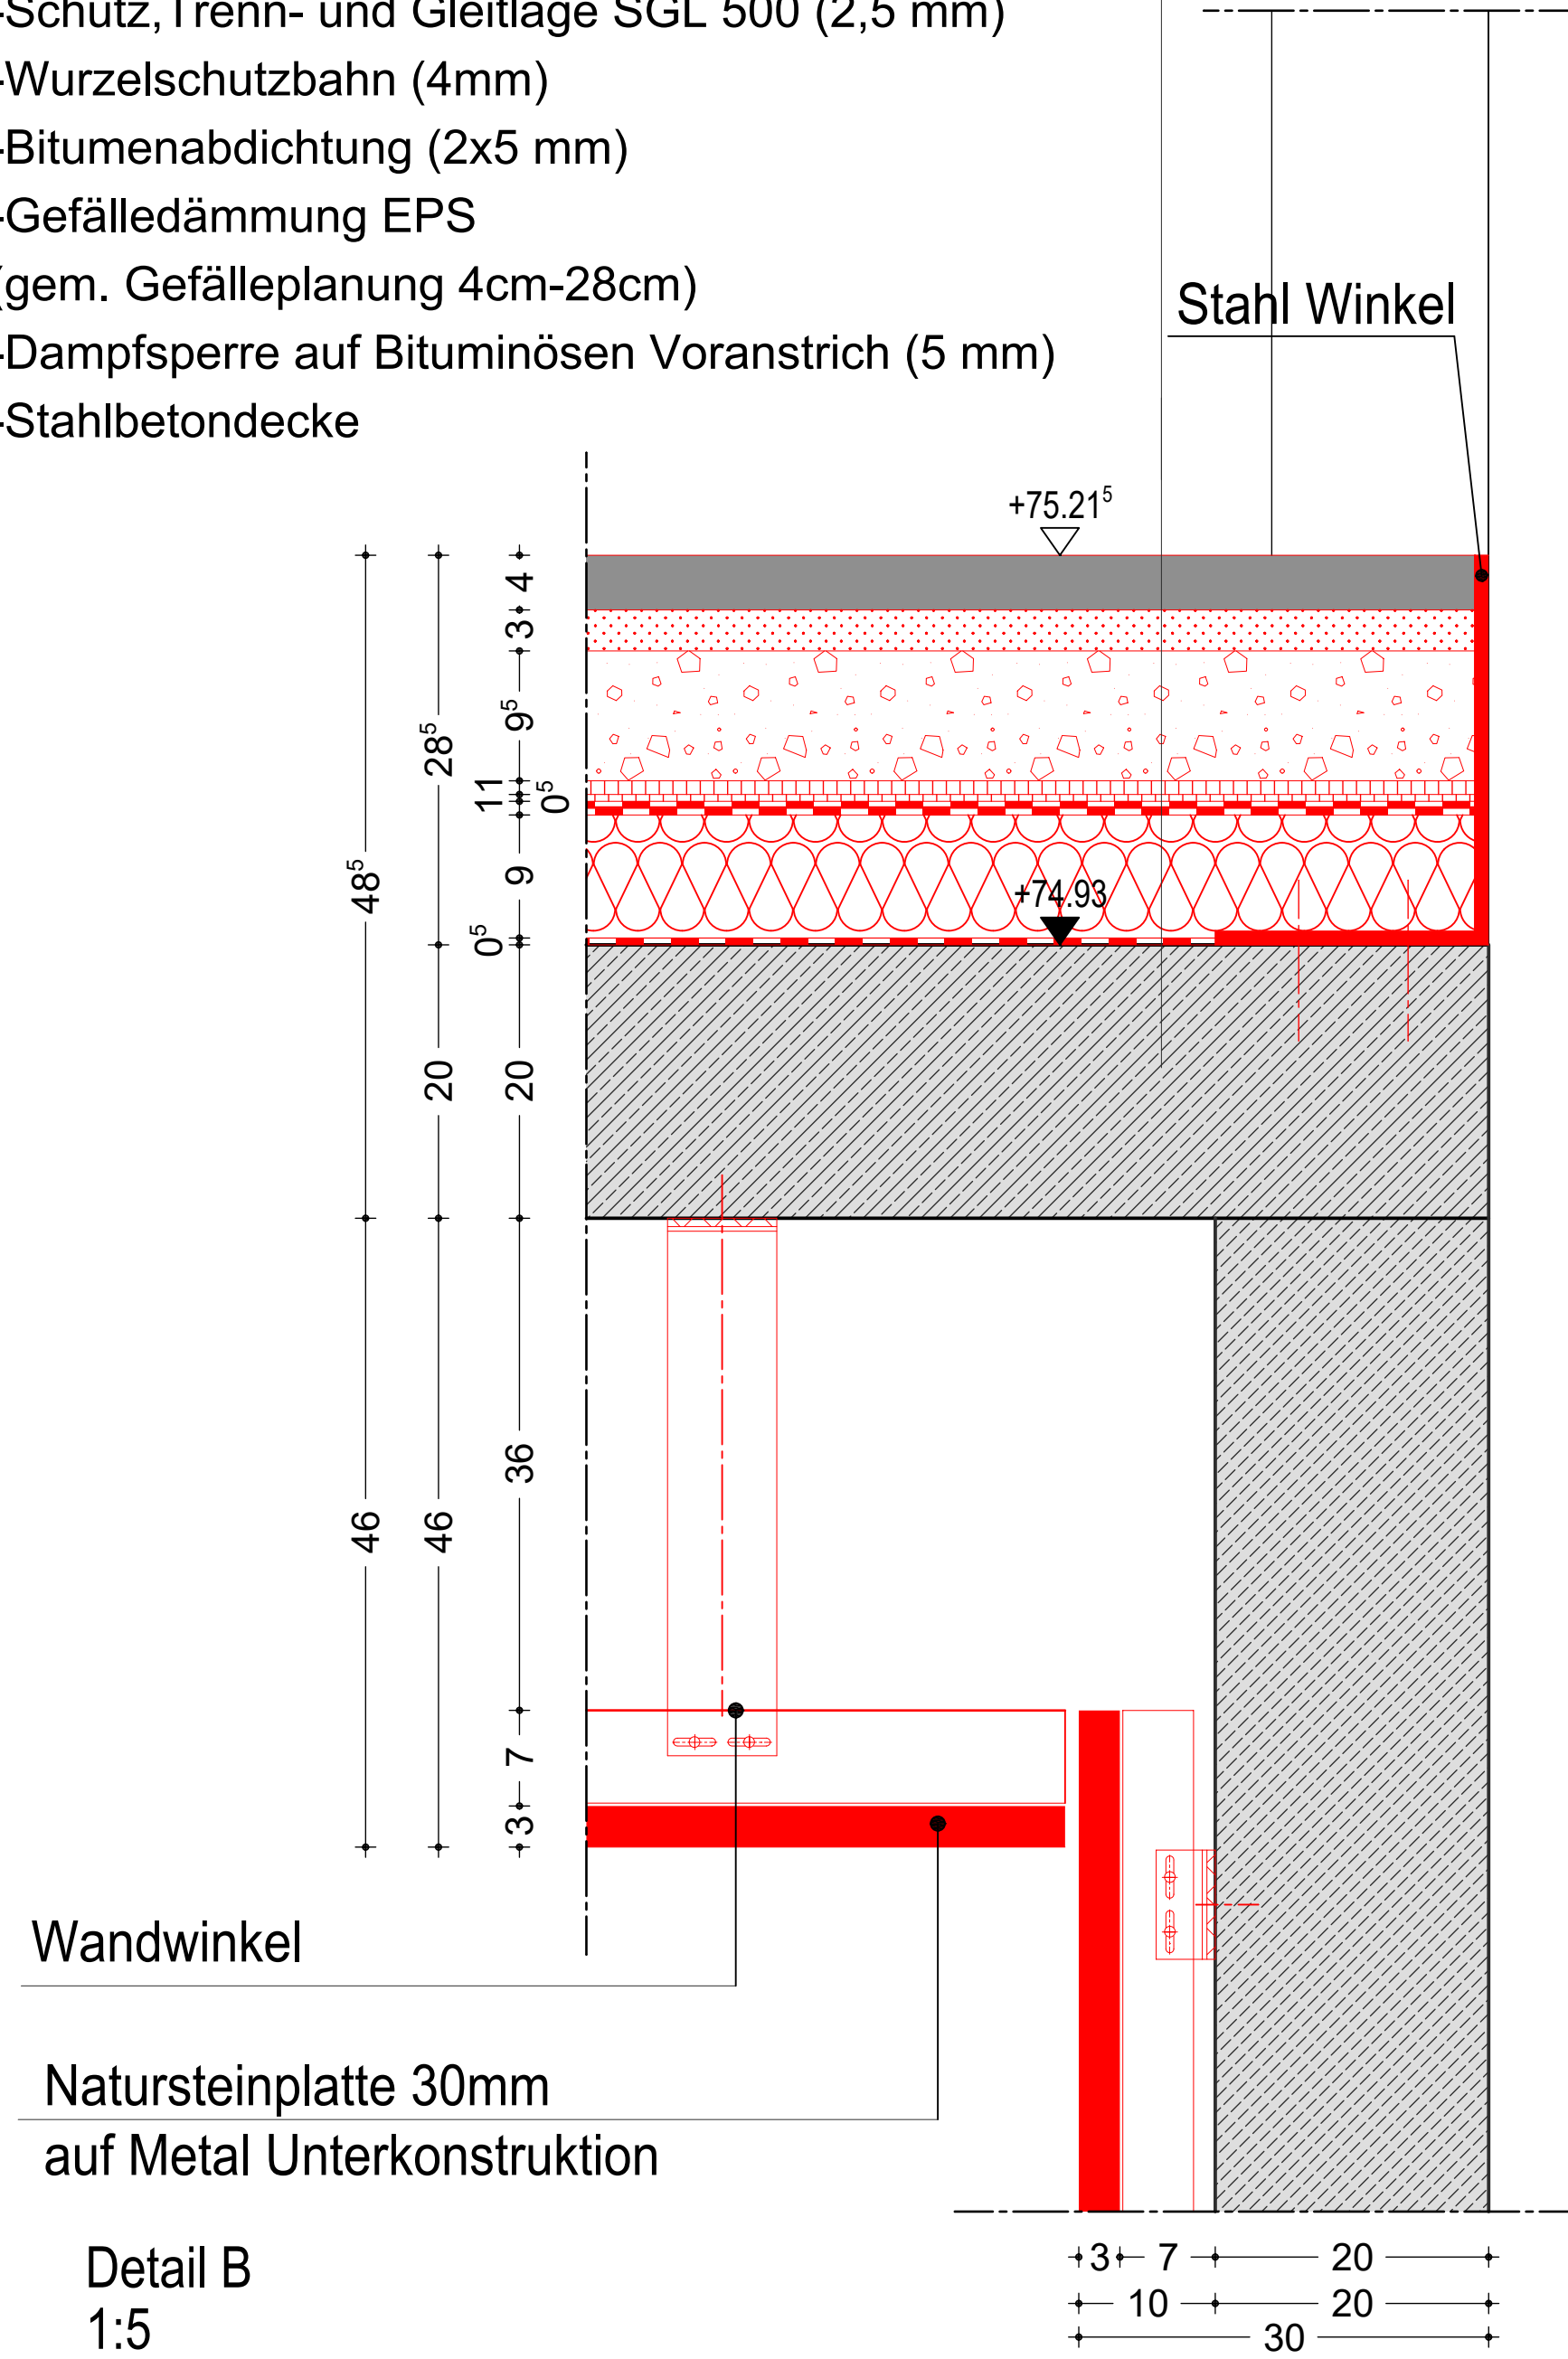

Detail B
1:5

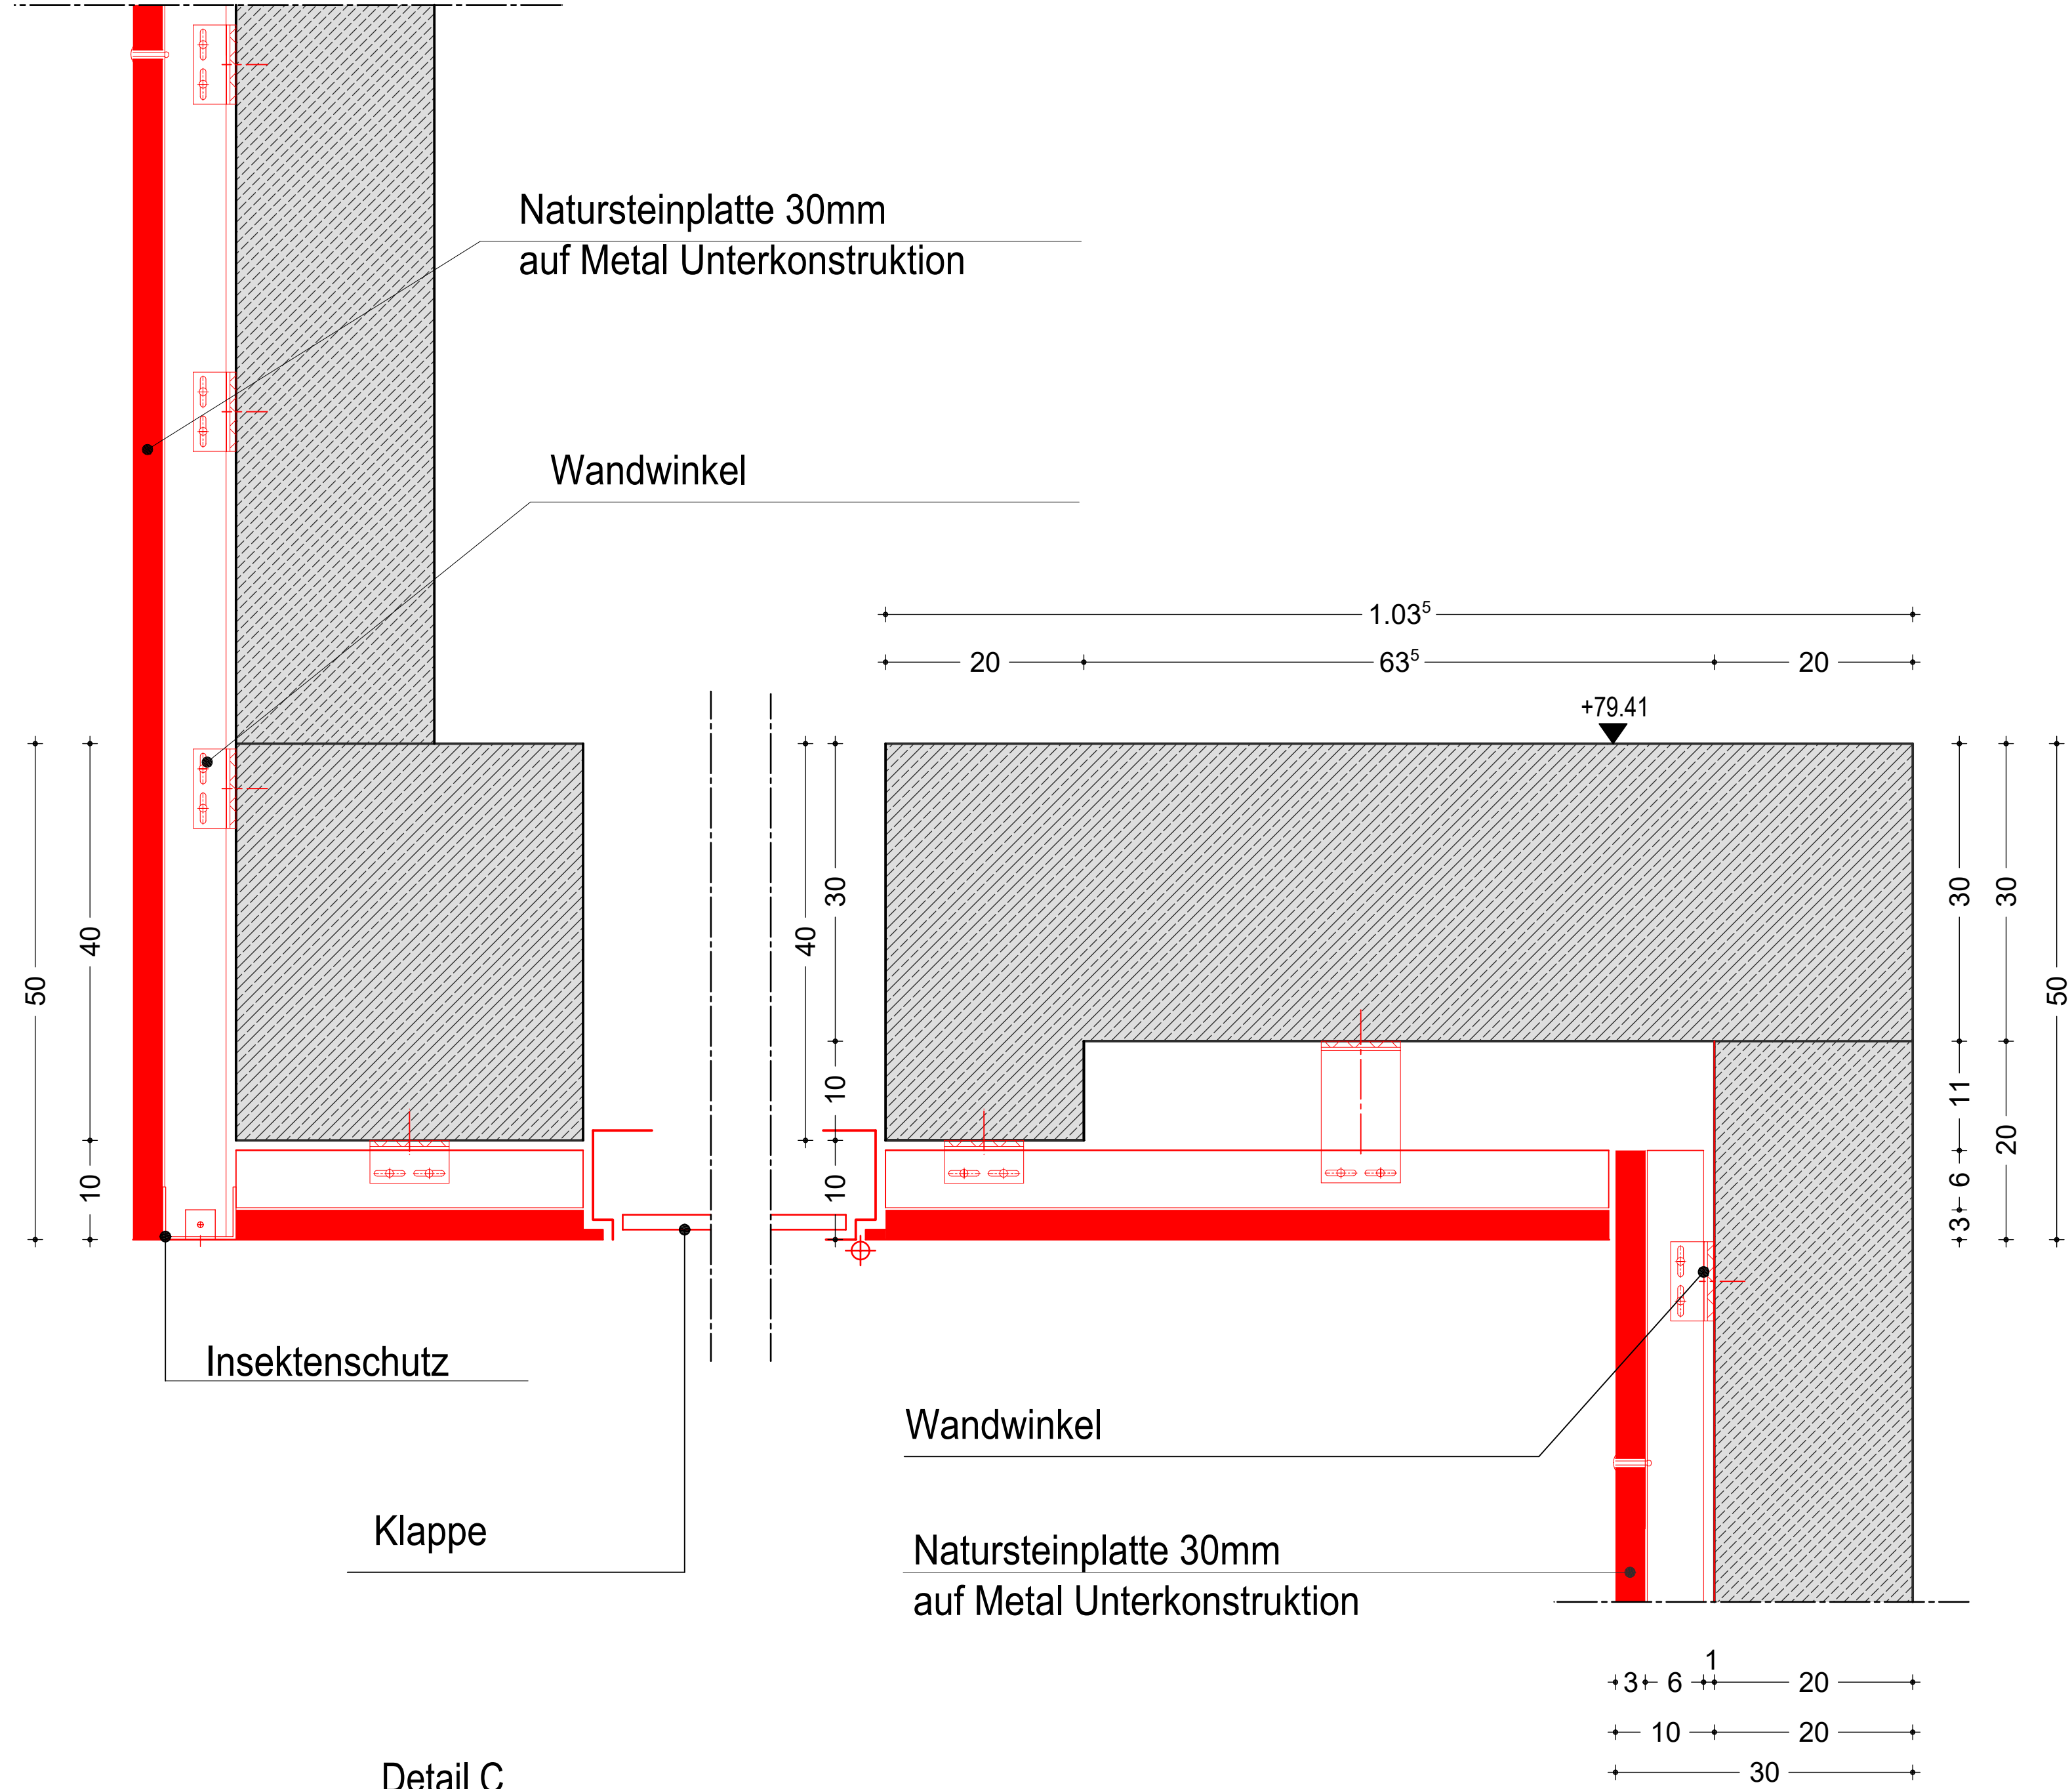

Detail C
1:5

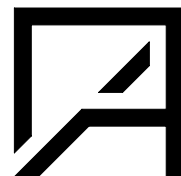Index	Datum	Name	Änderung
Alle Maße sind am Bau zu prüfen. Massenenstimmigkeiten sind sofort mit der GVE zu klären. Für Massenfehler haftet allein die das jeweilige Gewerk ausführende Firma. Bei der Bauausführung sind die Planungen der Fachingenieure sowie die Angaben der Sonderfachleute zu beachten. Firmendetails und Ausführungszeichnungen gelten nur mit dem Genehmigungsvermerk der GVE. Die Koordinationspflicht des Unternehmers bleibt unberührt. Der Entwurf ist geistiges Eigentum des Entwurfsverfassers und urheberrechtlich geschützt. Vervielfältigung und Weitergabe an Dritte erfolgt nur mit ausdrücklicher Genehmigung des Entwurfsverfassers.			
Bauherr		Entwurfsverfasser	
Essen, den		Essen, den	
	Bauherr STADT ESSEN IMMOBILIENWIRTSCHAFT Lindenallee 59-67 45127 Essen		
	Geschäftsbesorger GVE Grundstücksverwaltung Stadt Essen GmbH Rottstr. 17, 45127 Essen bevollmächtigt im Namen und auf Rechnung der Stadt Essen		
	Architekt Architektur- und Planungsgesellschaft Kochanowicz mbH D.-C.-Otto-Str. 192 44879 Bochum Tel 0234 325 995 70 Fax 0234 796 330 89 E-mail architektur@kochanowicz.de		
Planungsstand LPH 5 (Ausführungsplanung) Rathaus Essen Sanierung der Dächer Porscheplatz 1 45121 Essen Detail 69: Aufzug Details		Proj.Nr.: 2019-29/ GVE-Nr. 139 RSD Maßstab: 1:5 Index: 00 Datum: 03.04.2025	
Entwurfsverfasser Dipl.-Ing. Slawomir Kochanowicz		Bearbeiter M.B.	
Planbezeichnung: 2019-29_05_DT_334_00_Detail 69_ Aufzug Details			