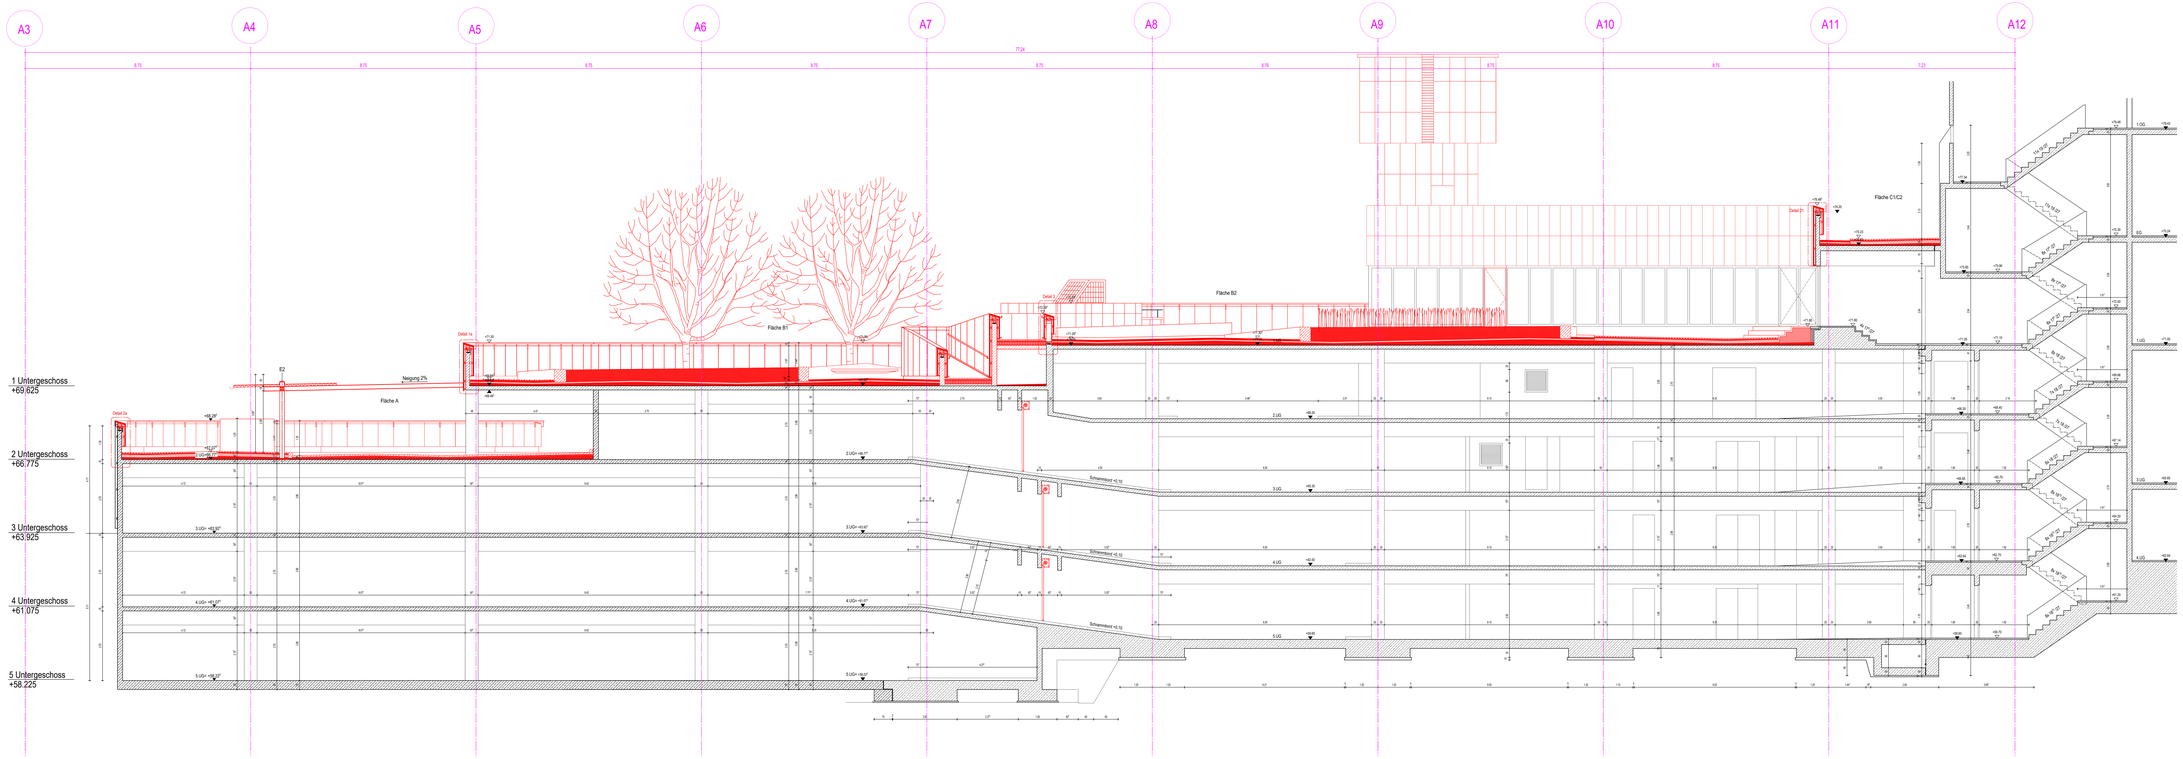

Legende

Darstellungen:

- Stahlbeton (Ortb.)
- Mauerwerk
- Schacht
- Schotter Rasen
- Bodenbelag
- Gitter
- Pflaster
- Externe Begrünung
- Fels
- Fahrgasse
- Bestand
- Beschl Neu
- Abbruch
- Fahrbahnrinne
- Parkplatzmarkierungen
- Stütze
- Bestand Maßnahmen
- Brandmeldeleitungen
- Aufmerksamkeitsfeld
- OKFF Oberkante Fertigfußboden
- OKRD Oberkante Rohdecke
- UKRD Unterkante Rohdecke
- Rig. Neigung (Treppe)
- ±NN ± 0 über Normal-Null
- Entfernt Bestand
- Entfernt Neu

Legende Brandschutz:

- Fluchtweg
- FR/Rauchdicht Brandwand
- T30 ds Tür feuerhemmend, dichtschließend, Bestand
- T30 das (BT) Rollo: dicht und selbstschließend, Bestand
- Fahrtrichtung
- Fluchtweg
- Absperrung
- Kehrbesen
- Rollen Shelter
- Zugang
- Zugangsöffnen
- Ausgangsöffnen
- Fluchtboden

Legende ELT:

- Kabelweg ELT
- Kabelweg Niederstrom

Legende Beleuchtungen:

- Not X1 = DIN 2100 N Notbeleuchtung Flächen
- Not X2 = DIN 2100 N Notbeleuchtung Räume
- Not X3 = DIN 2100 N Notbeleuchtung Aussen
- Not X1 = SNP 2130 Piktogramme IP 65
- Not X2 = SNP 2230 Piktogramme IP 65
- Not X3 = SNP 2230 Piktogramme IP 40
- Not X1 = SNP 2230 Piktogramme IP 40
- Allg. Beleuchtung IP 65/P 32 W m. Wanne
- Notstromsteckdose

Legende Alarmierung:

- Handmelder

Anforderungen Bauphysik:

- <wird noch ergänzt>

Legende Statik:

- <wird noch ergänzt>

Index	Datum	Name	Änderung

Alle Maße sind am Bau zu prüfen. Massenunstimmigkeiten sind sofort mit der GVE zu klären. Für Massenfehler haftet allein die das jeweilige Gewerk ausführende Firma.Bei der Bauausführung sind die Planungen der Fachingenieure sowie die Angaben der Sonderfachleute zu beachten. Firmendetails und Ausführungszeichnungen gelten nur mit dem Genehmigungsvermerk der GVE. Die Koordinationspflicht des Unternehmers bleibt unberührt. Der Entwurf ist geistiges Eigentum des Entwurfverfassers und urheberrechtlich geschützt. Vervielfältigung und Weitergabe an Dritte erfolgt nur mit ausdrücklicher Genehmigung des Entwurfverfassers.

Bauherr: Essen, den _____

Entwurfverfasser: Essen, den _____

Bauherr:
STADT ESSEN IMMOBILIENWIRTSCHAFT
Lindenallee 39-57
45127 Essen

Geschäftsbesorger
GVE Grundstücksverwaltung Stadt Essen GmbH
Rellinghauser Straße 11, 45127 Essen
beauftragt im Namen und auf Rechnung der Stadt Essen

Architekt:
Architektur- und Planungsgesellschaft Kochanowicz mbH
Dr.-C.-Otto-Str. 160 44879 Bochum
Tel 0234-320.88.70 Fax 0234.794.100.99
E-mail: kochanowicz@kochanowicz.de

Planungsstand LPH 5 (Ausführungsplanung)
Rathaus Essen Sanierung der Dachter
Porschepl
45127 Essen

Schnitte 1-1

Proj.Nr.: 2019-29/ GVE-Nr. 139 RSD

Maßstab: 1:50

Index: 00

Datum: 29.11.2024

Entwurfverfasser: Dipl.-Ing. Slawomir Kochanowicz

Bearbeiter: PP

Plantbezeichnung: 2019-29_05_SN_031_00

H/B = 841 / 2000 (1.68m²) Allplan 2024