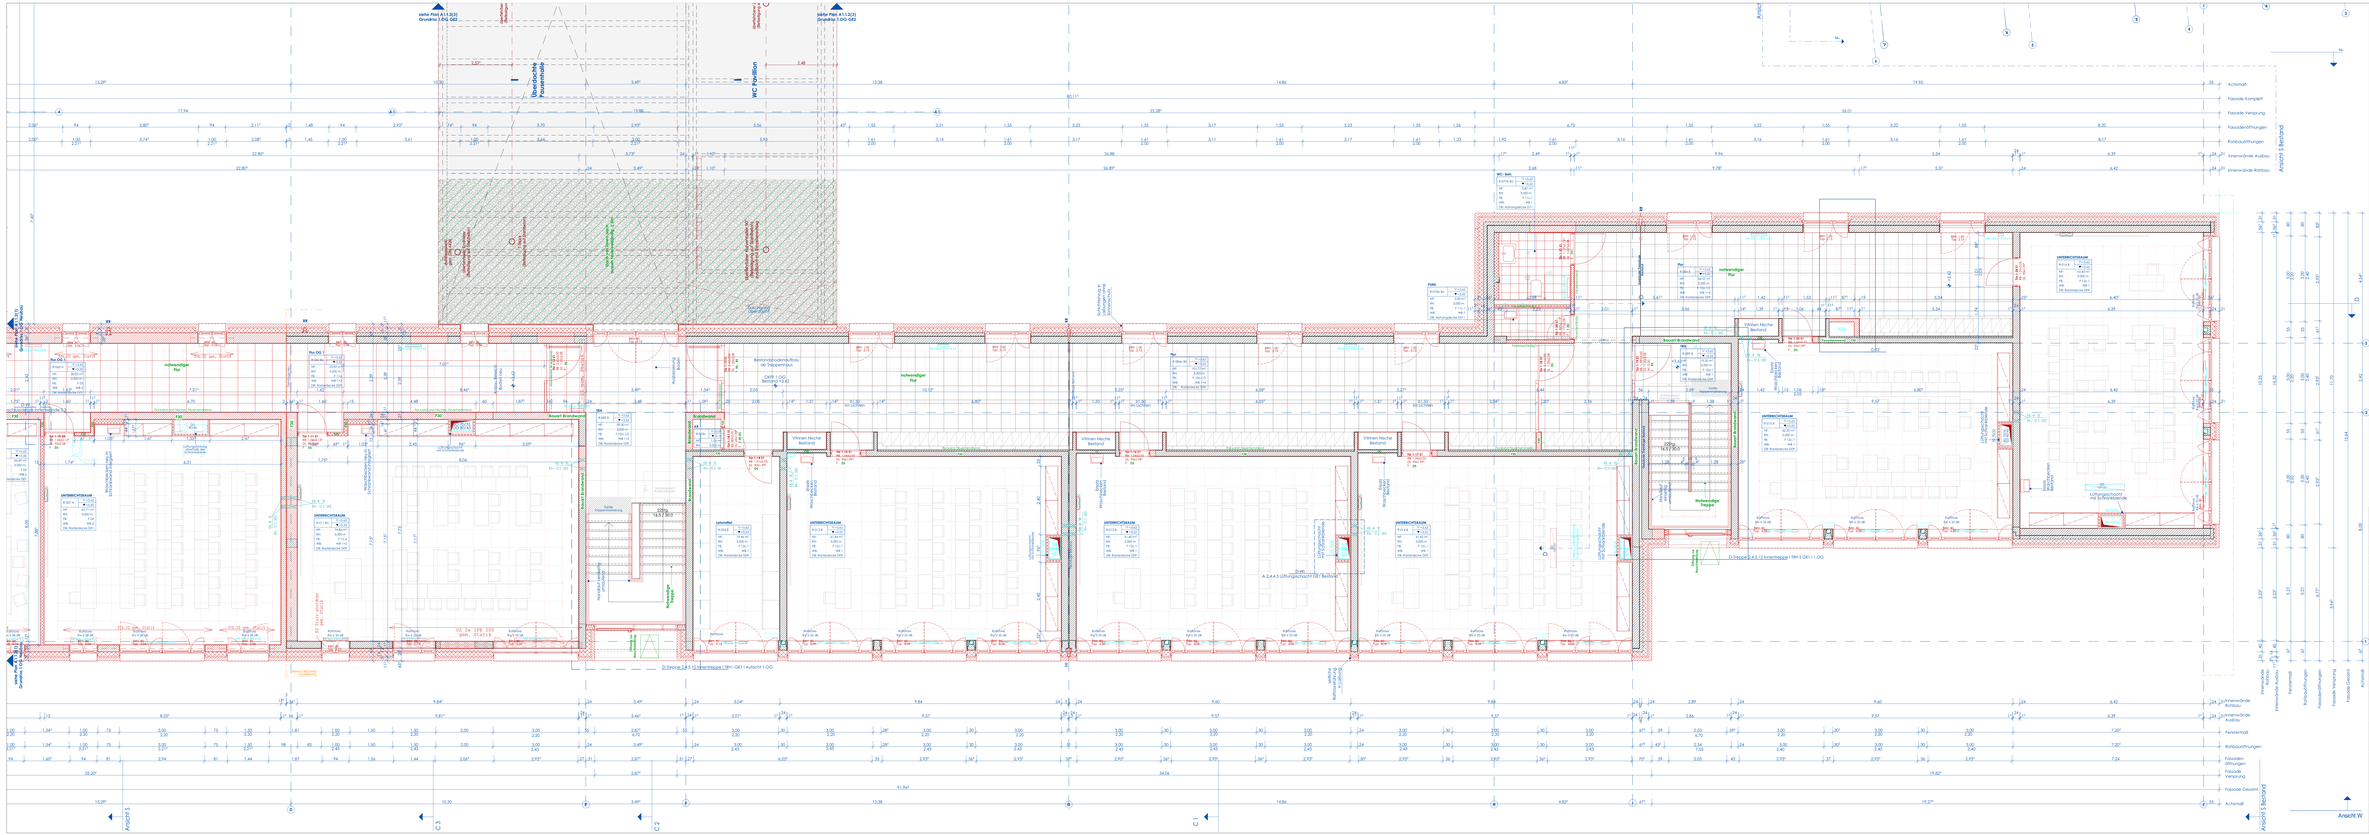
Grundriss 1.OG Bestand GE1
Grundriss 1.OG Bestand GE1
Ansicht S Bestand
Ansicht S
Ansicht W
Achsmaß
Fassade Komplett
Fassade Versprung
Fassadenöffnungen
Rohbauöffnungen
Innenwände Ausbau
Innenwände Rohbau
Fensterbank
Fensterbreite Ausbau
Fensterbreite Rohbau
Fassade Gesamt
Achsmaß
Treppe
Treppenhaus
Aufzug
Bauart Brandwand
Notwendiger Flur
Vitrinen Nische Bestand
UNTERRICHTSRAUM
Lehrerzimmer
Lehrerzimmer Bestand
Kopierer
Kaffeeecke
Kaffeeecke Bestand
Lüftungsgeschoß mit E/K Kranbahnträger
Lüftungsgeschoß mit E/K Kranbahnträger Bestand
Lüftungsgeschoß mit E/K Kranbahnträger Bestand
Notwendige Treppe
Notwendiger Flur Bestand
Bestandsboden entfällt ab Treppenlauf
OKFF 1.OG Bestand +0,02
Stahlbetonstützen
Stahlbetonstützen Bestand
Stahlbetonstützen Bestand
Stahlbetonstützen Bestand