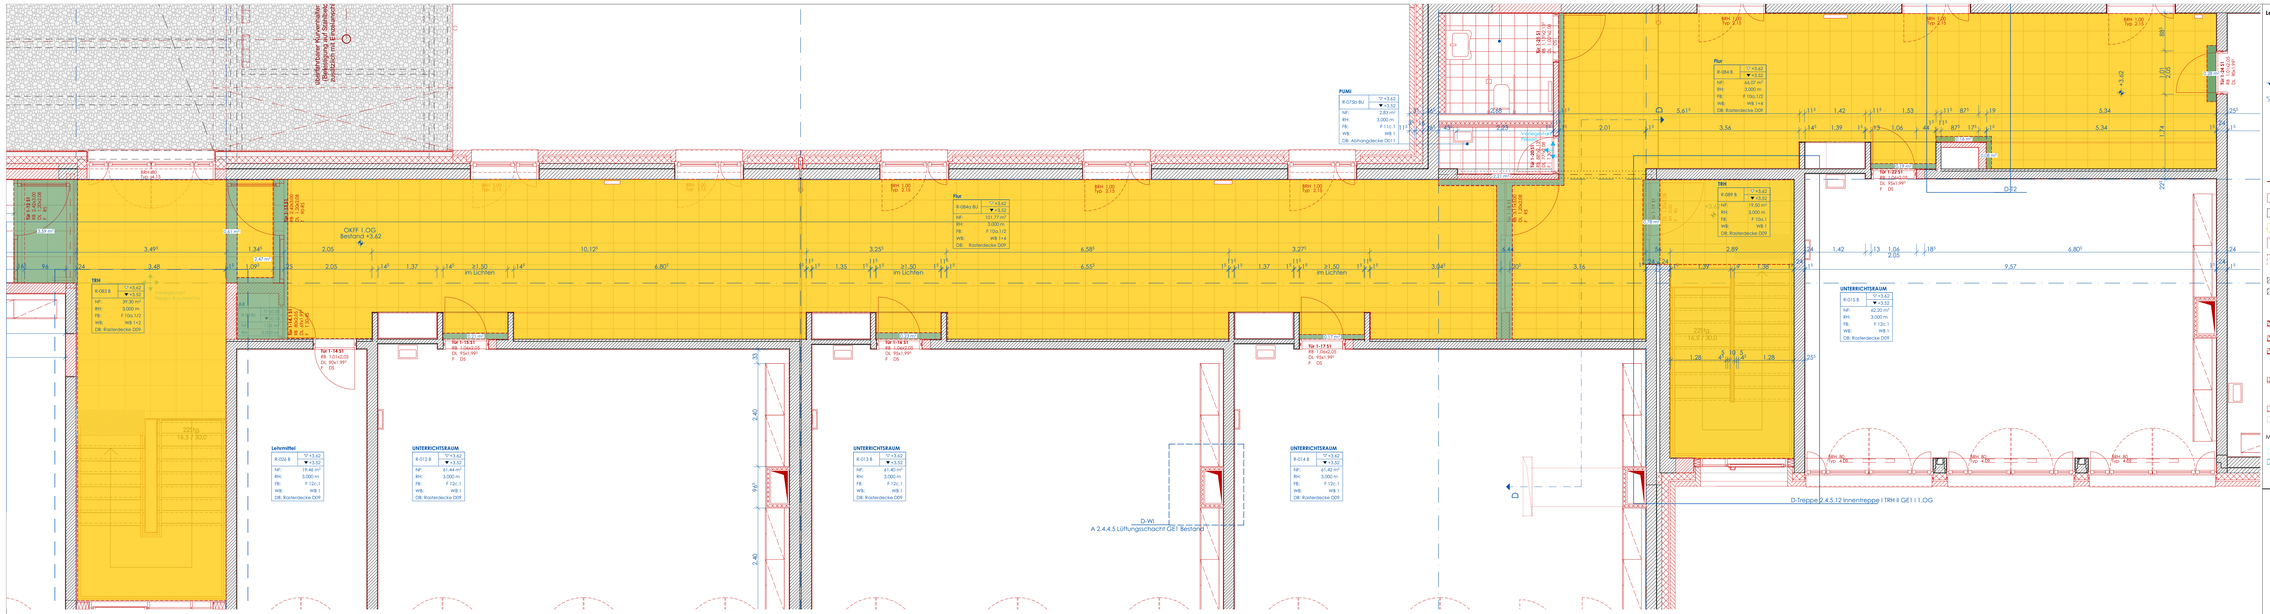


**Legende:**

- 0,00 NHN — Höhenkote Grundriss
- +0,00 — Höhenkote Schnitt und Ansicht
- BRH 0,00 — Brüstungshöhe Neu
- BRH 0,00 — Brüstungshöhe Bestand
- LRH — Lichte Raumhöhe
- UZ — Unterzug Neu
- Grundstücksgrenze
- Neubau
- Bestand
- Abbruch
- Öffnungsflügel, Lüftungsflügel
- Öffnungsflügel mit Schließrosette; (FLF Putz und Wartungsgwecke)
- Stb.-Wand, tragend
- Stb.-Wand, nicht tragend
- GK-Wand
- GK-Vorsatzschalen in WC
- GK-Vorsatzschale mit Fliesenbekleidung
- Pfosten-Riegel-Fassade
- Möbelplanung / beschaffung ABR
- Möbelplanung / beschaffung FP / Nutzer

Möblierung lediglich exemplarisch dargestellt

- nachrichtliche WD HLS
- nachrichtliche WD ELT

Legende:

Außenanlagenplanung lediglich nachrichtlich in grau dargestellt

HLS-Planung lediglich nachrichtlich in rot dargestellt

ELT-Planung lediglich nachrichtlich in petrol dargestellt

Brandschutz lediglich nachrichtlich in grün dargestellt

Alle Höhen OK bestehen sich auf OKFF

OKFF EG = ±0,00 m = +49,22 m üNN
gem. Vorplan zum amtlichen Lageplan
Gesch. B. Nr.: 2018-VE-0399 der Stadt Essen

| Index | Datum | Name | Änderung |
|---|---|---|---|
| | | | |

Alle Maße sind am Bau zu prüfen. Massenunstimmigkeiten sind sofort mit der GVE zu klären. Für Massenteiler haftet allein die das jeweilige Gewerk ausführende Firma. Bei der Bauaus- führung sind die Planungen der Fachingenieure sowie die Angaben der Sonderfachtexte zu beachten. Firmendetails und Ausführungszeichnungen gelten nur mit dem Genehmigungs- vermerk der GVE. Die Koordinierungspflicht des Unternehmers bleibt unberührt. Der Entwurf ist geistiges Eigentum des Entwurfsverfassers und urheberrechtlich geschützt. Vervielfältigung und Weitergabe an Dritte erfolgt nur mit ausdrücklicher Genehmigung des Entwurfsverfassers.

Planfreigabe FB 60

Planfreigabe Nutzeramt

*Planfreigabe gemäß Planfreigabeliste*

Essen, den _____

Essen, den _____

**Bauherr**
STADT ESSEN IMMOBILIENWIRTSCHAFT
Lindenallee 59- 67, 45127 Essen

**Geschäftsbesorger**
GVE Grundstücksverwaltung Stadt Essen GmbH
Rottstraße 17, 45127 Essen
bevollmächtigt im Namen und auf Rechnung der Stadt Essen

ARCHITEKTEN **BRÜNING REIN**
BRÜNING REIN
GmbH & Co.KG
Robert-Schmidt-Str. 5
45138 Essen

# Ausführung / LP 5

Hövelschule
Hövelstraße 49 - 51, 45326 Essen
Schulgebäude

| | |
|---|---|
| Projektnr. | 149 HÖS |
| Maßstab | 1:50<br>1:200/0,594 |
| Index | |
| Datum | |

| Projektleiter | Bearbeiter |
|---|---|
| Brüning / Wiechers | |

Planbezeichnung: A 1.1.22 Planinhalt: Fliesenverlegeplan GE1