T 01 - Treppenlauf

Trittstufe

1,0 cm	Fliesen
2,0 cm	Mörtelbett

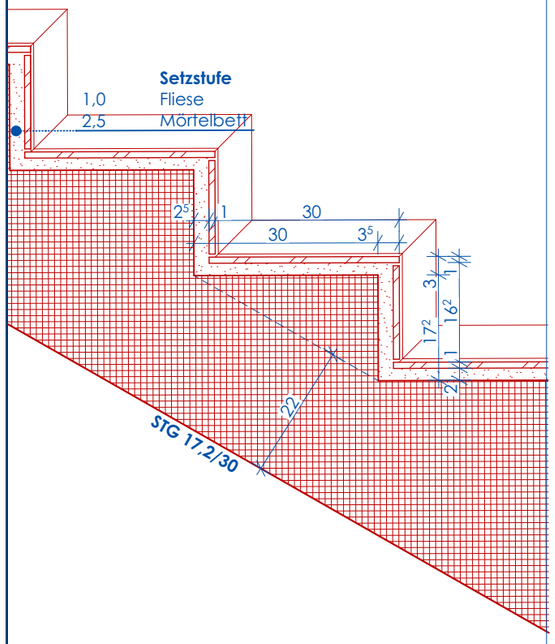

T 02 - Treppenzwischenpodest

Neu

6 cm	Aluminium Sockel, L-Profil, aufgesetzt
1,0 cm	Fliesen
1,3 cm	Fliesenkleber
5,3 cm	schwimmender Zementestrich
	Trennlage
1,5 cm	Trittschalldämmung
2,5 cm	Stahlbetonpodest

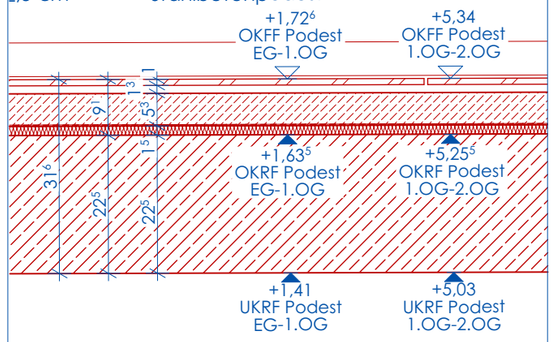

T 03 - Treppenhauptpodest

Neu

6 cm	Aluminium Sockel, L-Profil, aufgesetzt
1,2 cm	Fliesen
0,5 cm	Fliesenkleber
6,8 cm	schwimmender Zementestrich,
	Trennlage
3,5 cm	Trittschalldämmung
28,0 cm	Stahlbetondeckenplatte
	C 25/30 gem. Statik

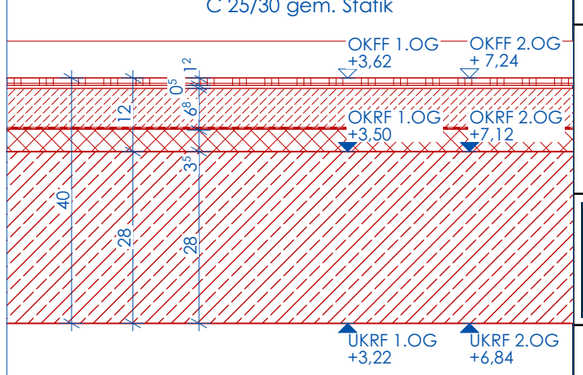

+0,00 Höhenkote Grundriss

+0,00 Höhenkote Schnitt und Ansicht

Neubau

Bestand

Abbruch

Index	Datum	Name	Änderung
b	01.12.21	AH	Anpassung Fliesenstärke
a	03.11.21	AH	Ergänzung/ Anpassung Sockelleiste

Alle Masse sind am Bau zu prüfen. Massenunstimmigkeiten sind sofort mit der GVE zu klären. Für Massenfehler haftet allein die das jeweilige Gewerk ausführende Firma. Bei der Bauaus- führung sind die Planungen der Fachingenieure sowie die Angaben der Sonderfachleute zu beachten. Firmendetails und Ausführungszeichnungen gelten nur mit dem Genehmigungs- vermerk der GVE. Die Koordinierungspflicht des Unternehmers bleibt unberührt. Der Entwurf ist geistiges Eigentum des Entwurfsverfassers und urheberrechtlich geschützt. Vervielfältigung und Weitergabe an Dritte erfolgt nur mit ausdrücklicher Genehmigung des Entwurfsverfassers.

Planfreigabe FB 60

Planfreigabe gemäß

Essen, den _____

Planfreigabe Nutzeramt

Planfreigabeliste

Essen, den _____

STADT ESSEN

Bauherr

STADT ESSEN IMMOBILIENWIRTSCHAFT

Lindenallee 59- 67, 45127 Essen

Geschäftsbesorger

GVE Grundstücksverwaltung Stadt Essen GmbH

Rottstraße 17, 45127 Essen

bevollmächtigt im Namen und auf Rechnung der Stadt Essen

ARCHITEKTEN BRÜNING REIN

BRÜNING REIN
GmbH & Co.KG
Robert-Schmidt-Str. 5
45138 Essen

Ausführung / LP 5

Hövelschule
Hövelstraße 49 - 51, 45326 Essen
Schulgebäude

Schule Details Details Bodenaufbauten

Projektnr. **149 HÖS**

Maßstab 1:10 0,420/0,297

Index b

Datum 19.03.2021

Projektleiter: Brüning / Wiechers

Bearbeiter: AH

Planbezeichnung: A 2.4.1.4 Planinhalt: Typenblatt Treppe