


# Boden I Ablauf in der Bodenplatte für Ablauf 2 und 3

Lage: Jungen WC Neubau, Küche Neubau

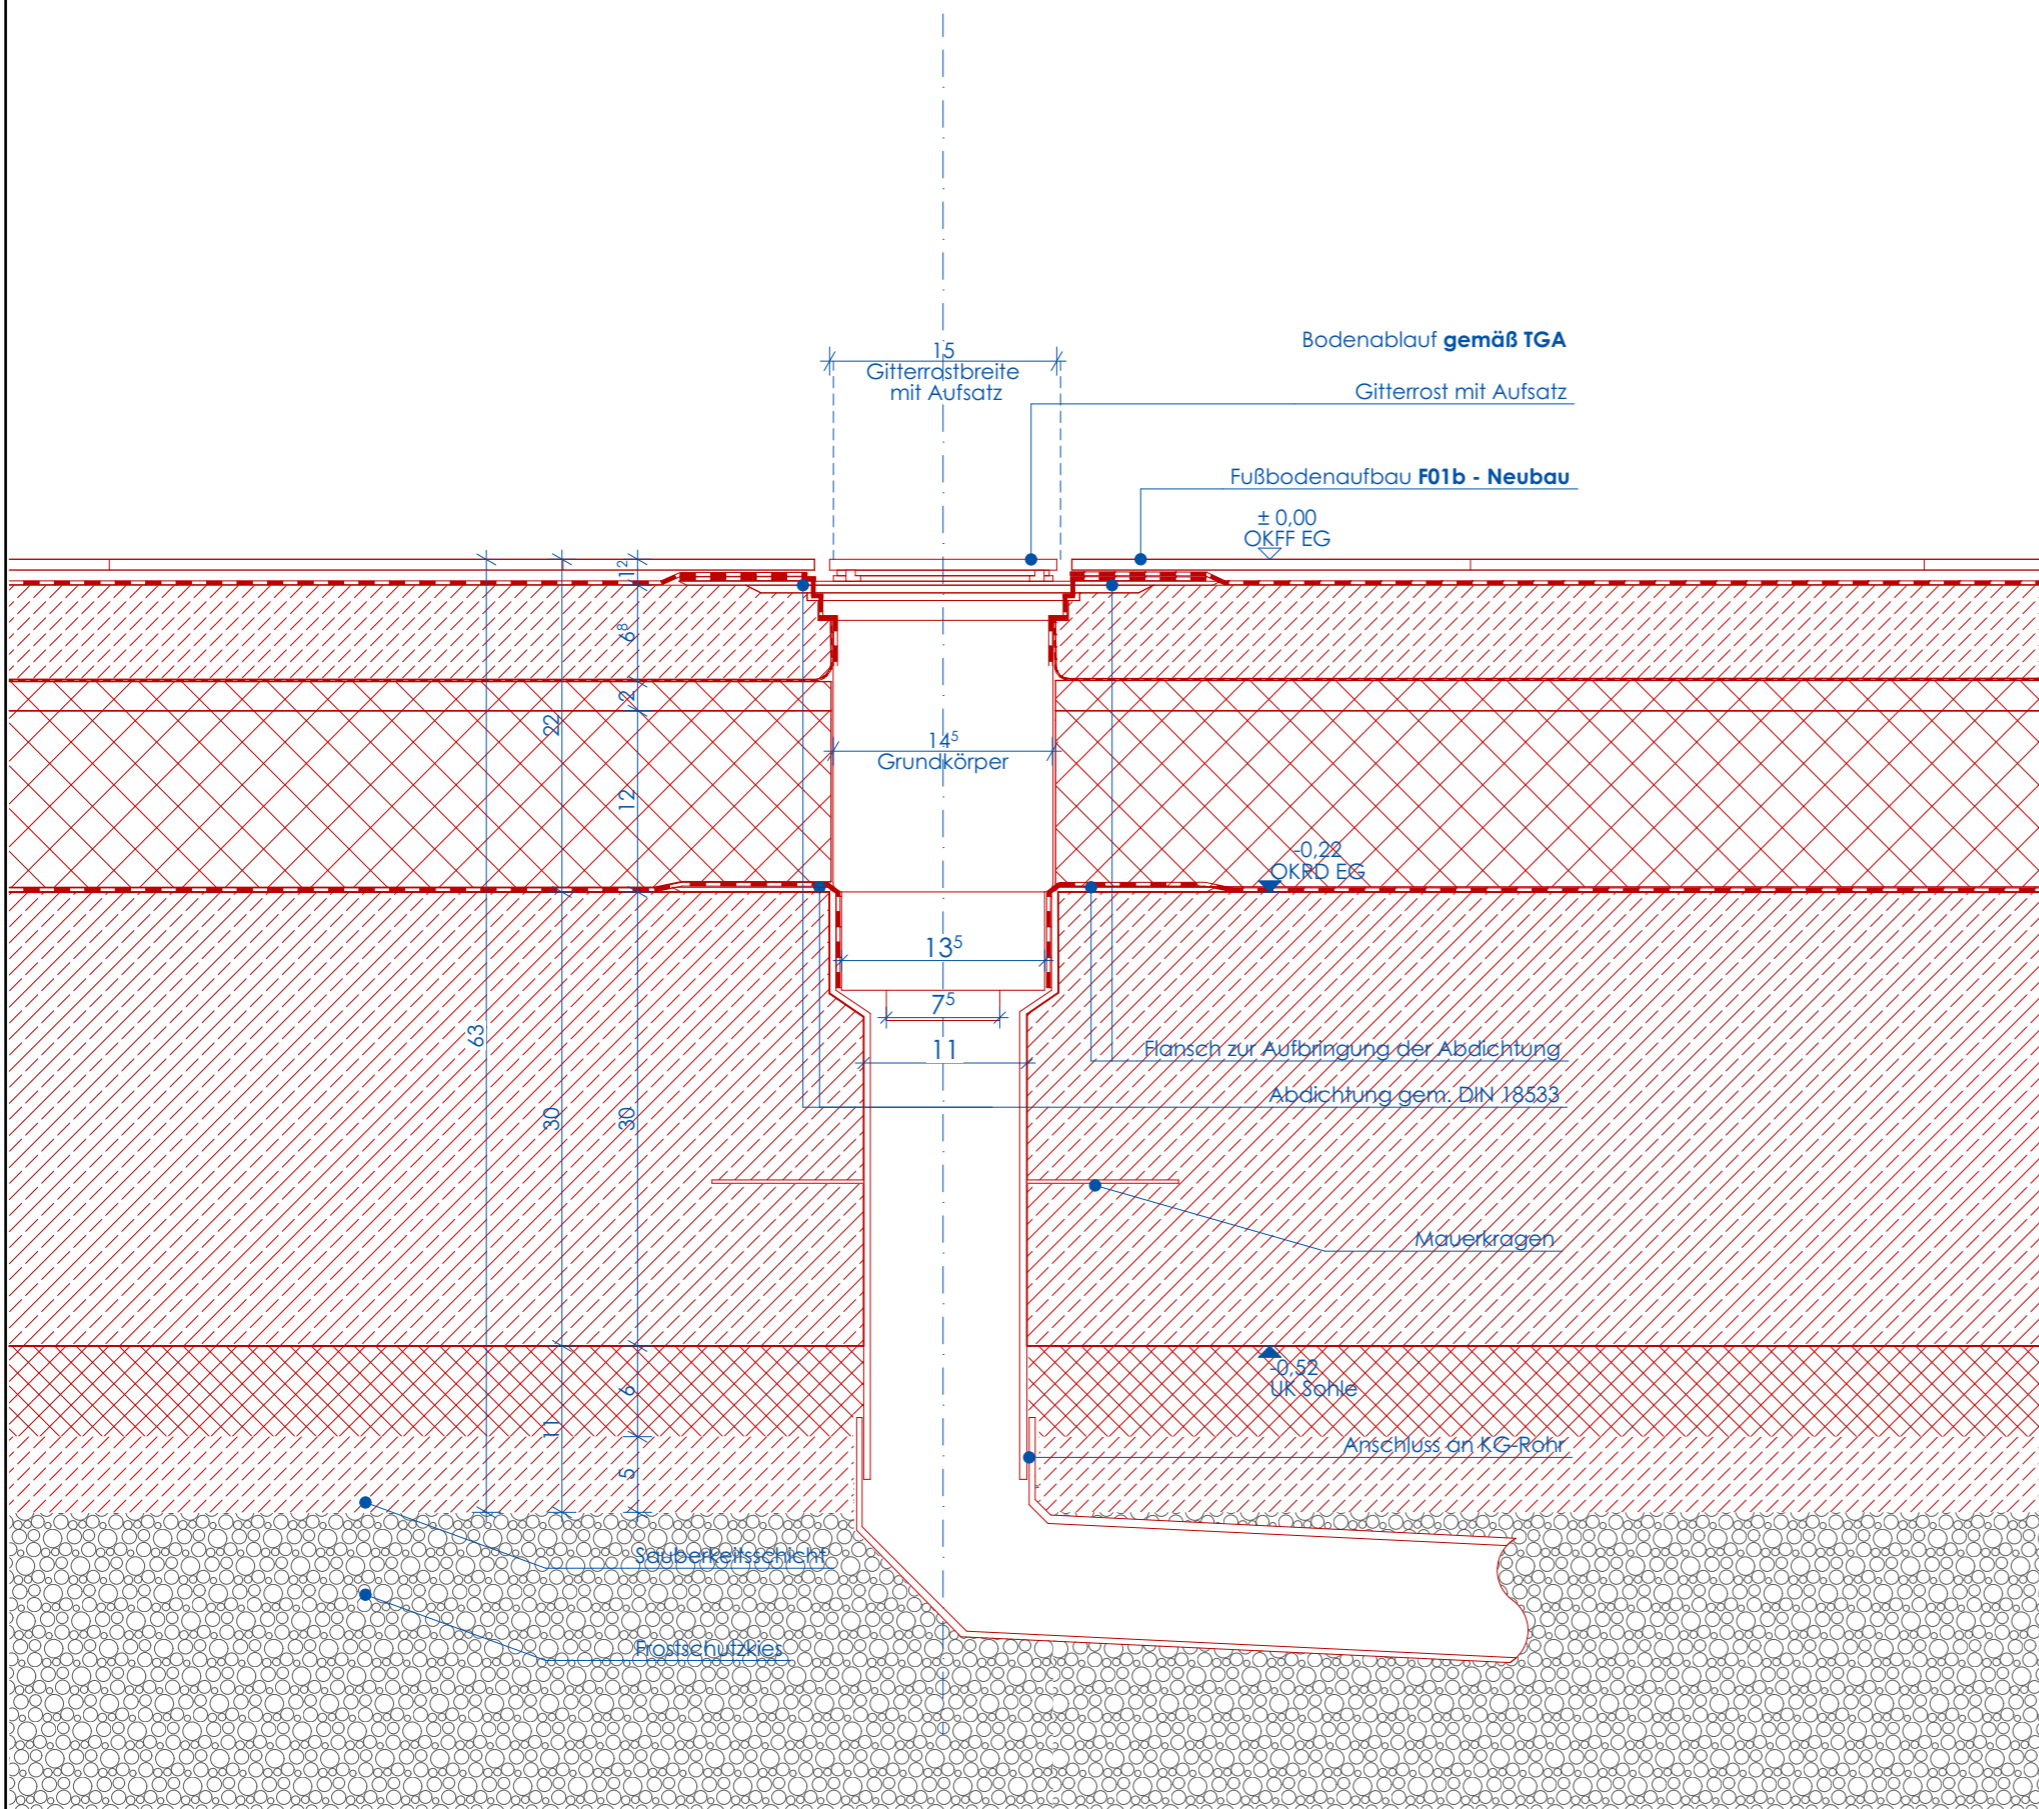

- +0,00 Höhenkote Grundriss
- ±0,00 Höhenkote Schnitt und Ansicht
- Neubau
- Bestand
- Abbruch

| Index | Datum    | Name | Änderung  |
|-------|----------|------|---|
| b     | 01.12.21 | AH   | Anpassung Fliesenstärke   |
| a     | 15.09.21 | AR   | Anpassung Estrich- und Dämmstärke<br>Anpassung Dämmung und Sauberkeitsschicht |

Alle Masse sind am Bau zu prüfen. Massenunstimmigkeiten sind sofort mit der GVE zu klären. Für Massenfehler haftet allein die das jeweilige Gewerk ausführende Firma. Bei der Bauausführung sind die Planungen der Fachingenieure sowie die Angaben der Sonderfachleute zu beachten. Firmendetails und Ausführungszeichnungen gelten nur mit dem Genehmigungsvermerk der GVE. Die Koordinierungspflicht des Unternehmers bleibt unberührt. Der Entwurf ist geistiges Eigentum des Entwurfsverfassers und urheberrechtlich geschützt. Vervielfältigung und Weitergabe an Dritte erfolgt nur mit ausdrücklicher Genehmigung des Entwurfsverfassers.

|                                      |                        |
|--------------------------------------|------------------------|
| Planfreigabe FB 60                   | Planfreigabe Nutzeramt |
| Planfreigabe gemäß Planfreigabeliste |                        |
| Essen, den _____                     | Essen, den _____       |

**STADT ESSEN** **Bauherr**  
**STADT ESSEN IMMOBILIENWIRTSCHAFT**  
 Lindenallee 59- 67, 45127 Essen

**GVE** **Geschäftsbesorger**  
 GVE Grundstücksverwaltung Stadt Essen GmbH  
 Rottstraße 17, 45127 Essen  
 bevollmächtigt im Namen und auf Rechnung der Stadt Essen

**ARCHITEKTEN BRÜNING REIN**  
 BRÜNING REIN  
 GmbH & Co.KG  
 Robert-Schmidt-Str. 5  
 45138 Essen

|   |                            |
|---|----------------------------|
| <b>Ausführung / LP 5</b><br>Hövelschule<br>Hövelstraße 49 - 51, 45326 Essen<br>Schulgebäude<br><b>Schule Details Details Bodenaufbauten</b> | Projektnr. <b>149 HÖS</b>  |
|   | Maßstab 1:5<br>0,420/0,297 |
|   | Index <b>b</b>             |
|   | Datum 11.06.2021           |

|                                     |                  |
|-------------------------------------|------------------|
| Projektleiter<br>Brüning / Wiechers | Bearbeiter<br>AH |
|-------------------------------------|------------------|