


# Boden I Ablauf Detail Ablauf 1

Lage: Vorbereitungsküche Neubau

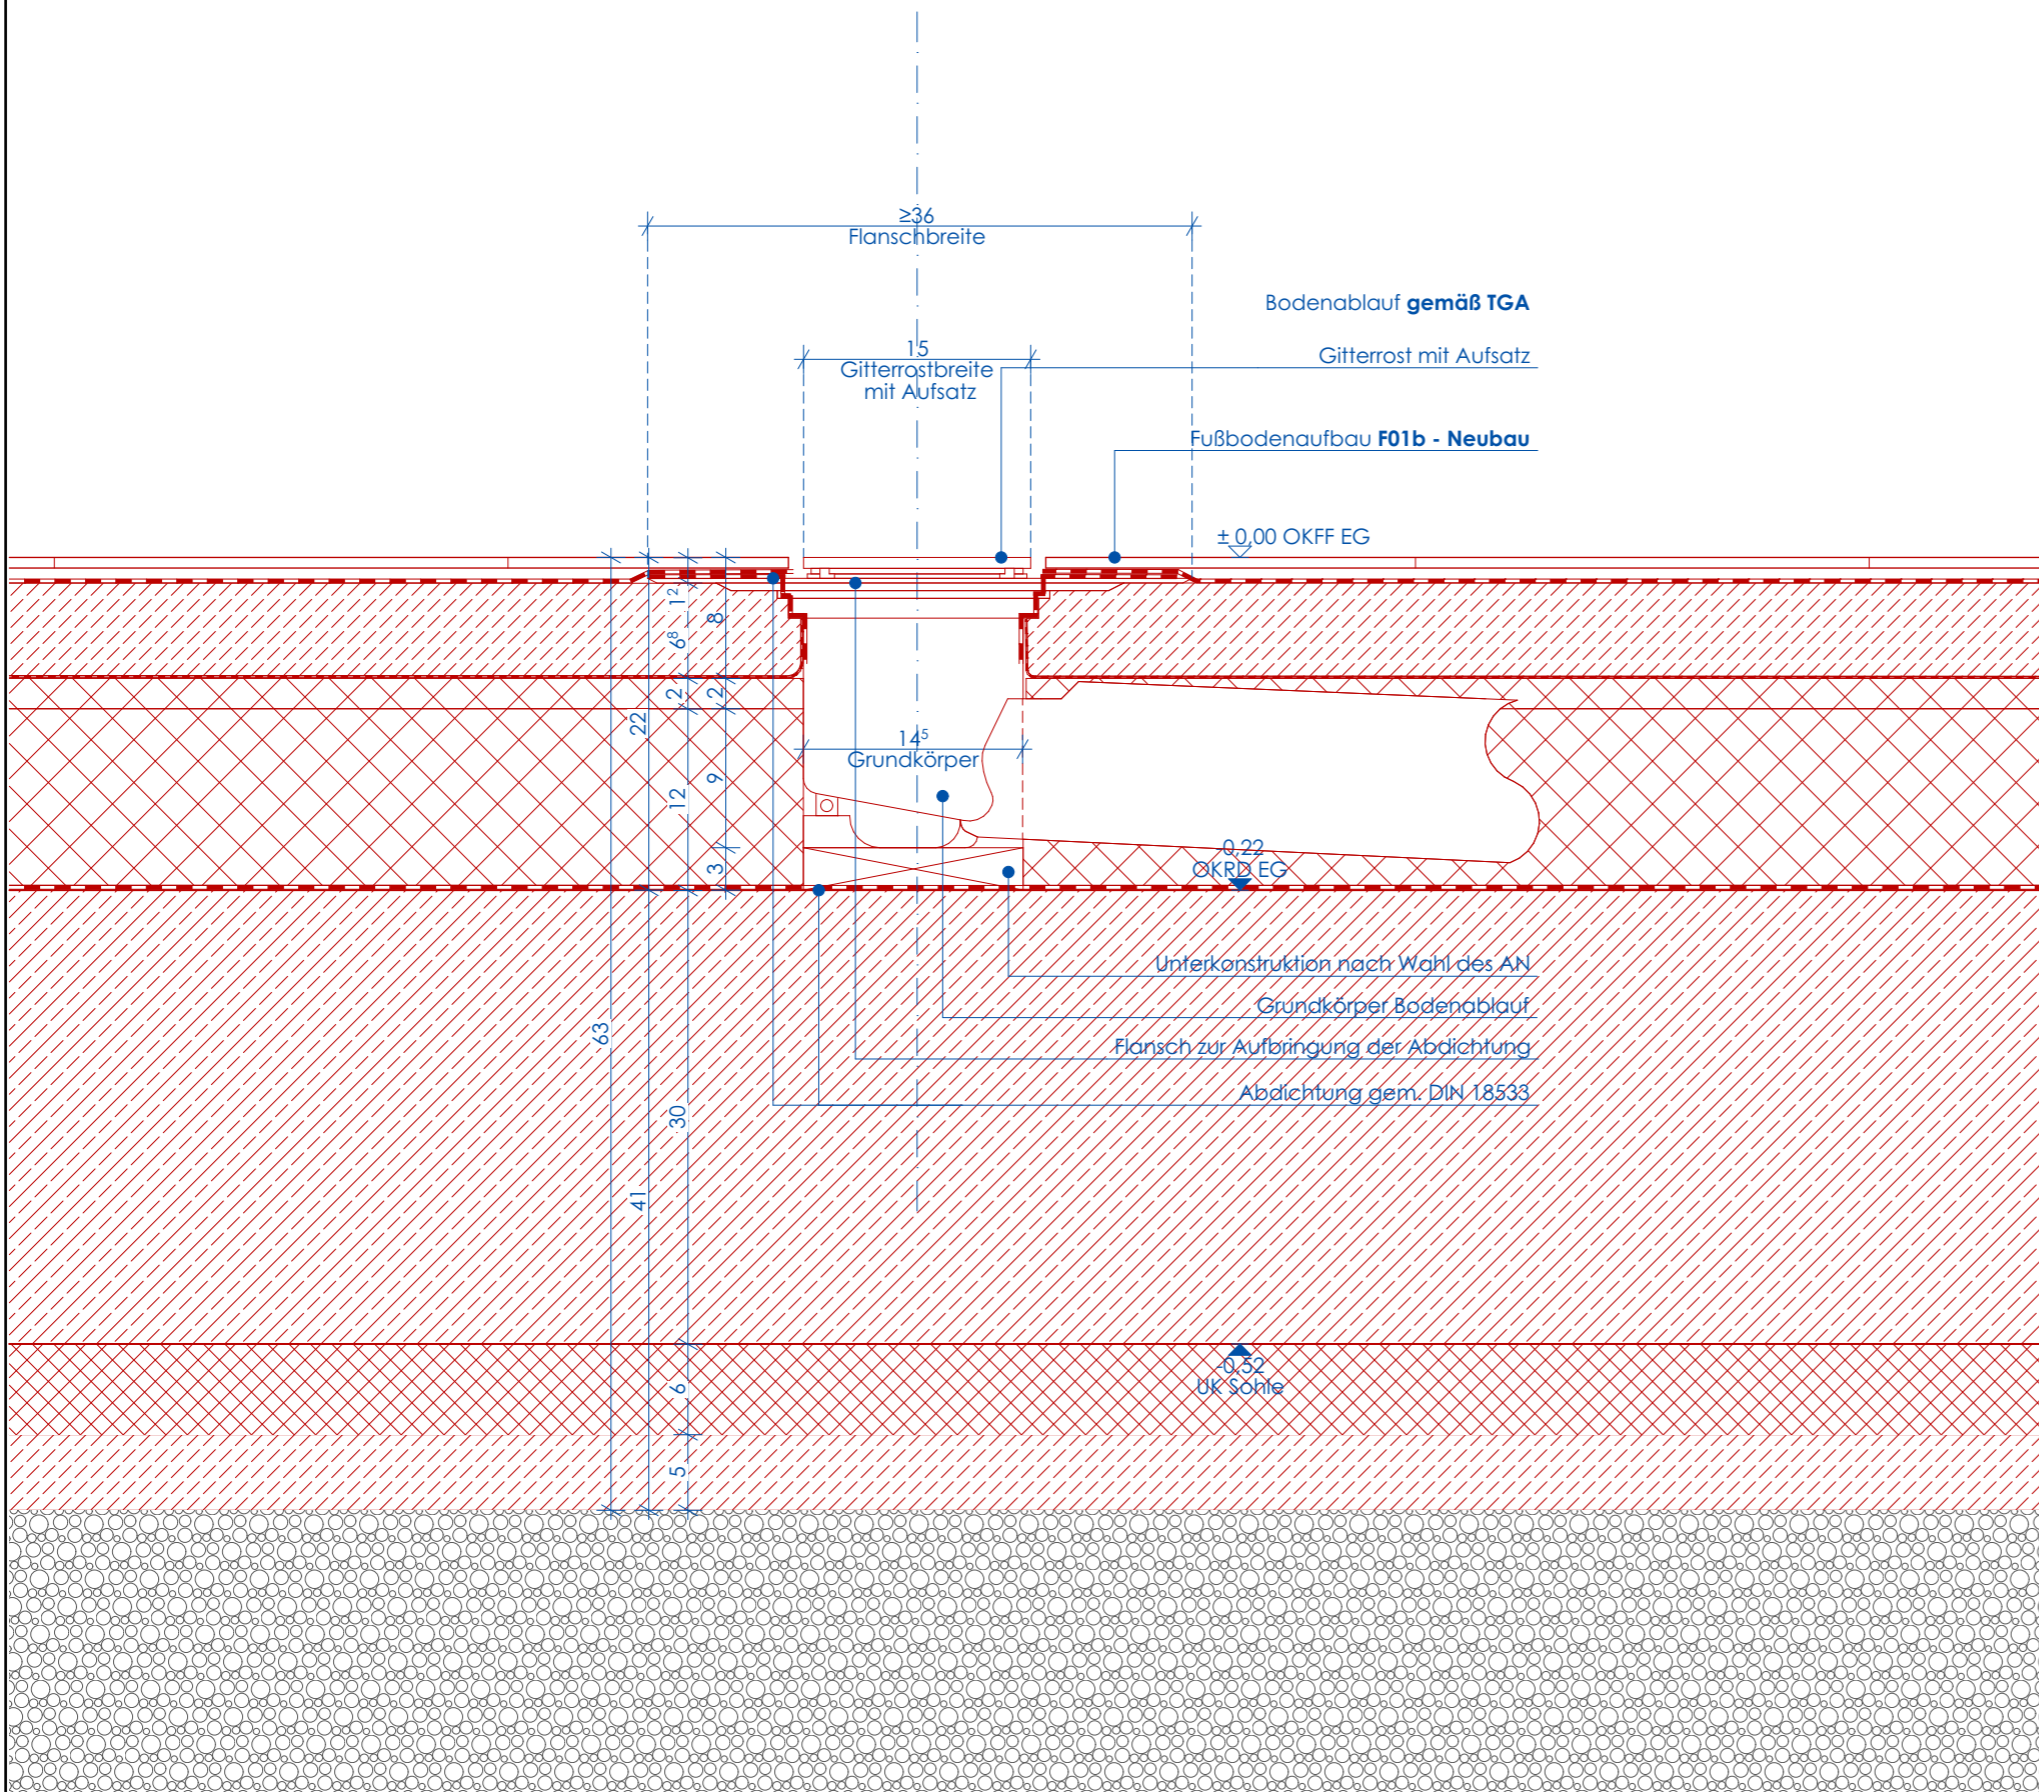

+0,00 Höhenkote Grundriss  
▽+0,00 Höhenkote Schnitt und Ansicht  
 Neubau  
 Bestand  
 Abbruch

b	01.12.21	AH	Anpassung Fliesenstärke
a	15.09.21	AR	Anpassung Estrich- und Dämmstärke Anpassung Dämmung und Sauberkeitsschicht
Index	Datum	Name	Änderung

Alle Masse sind am Bau zu prüfen. Massenunstimmigkeiten sind sofort mit der GVE zu klären. Für Massenfehler haftet allein die das jeweilige Gewerk ausführende Firma. Bei der Bauausführung sind die Planungen der Fachingenieure sowie die Angaben der Sonderfachleute zu beachten. Firmendetails und Ausführungszeichnungen gelten nur mit dem Genehmigungsvermerk der GVE. Die Koordinierungspflicht des Unternehmers bleibt unberührt. Der Entwurf ist geistiges Eigentum des Entwurfsverfassers und urheberrechtlich geschützt. Vervielfältigung und Weitergabe an Dritte erfolgt nur mit ausdrücklicher Genehmigung des Entwurfsverfassers.

Planfreigabe FB 60	Planfreigabe Nutzeramt
<i>Planfreigabe gemäß Planfreigabeliste</i>	
Essen, den _____	Essen, den _____

**STADT ESSEN**  
**Bauherr**  
**STADT ESSEN IMMOBILIENWIRTSCHAFT**  
 Lindenallee 59- 67, 45127 Essen

**GVE**  
**Geschäftsbesorger**  
 GVE Grundstücksverwaltung Stadt Essen GmbH  
 Rottstraße 17, 45127 Essen  
 bevollmächtigt im Namen und auf Rechnung der Stadt Essen

**ARCHITEKTEN BRÜNING REIN**  
 BRÜNING REIN  
 GmbH & Co.KG  
 Robert-Schmidt-Str. 5  
 45138 Essen

<b>Ausführung / LP 5</b>  Hövelschule Hövelstraße 49 - 51, 45326 Essen Schulgebäude	Projektnr. <b>149 HÖS</b>
	Maßstab 1:5 0,420/0,297
	Index <b>b</b>
	Datum 11.06.2021

Projektleiter <b>Brüning / Wiechers</b>	Bearbeiter <b>AR</b>
--	-------------------------