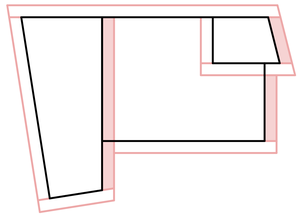

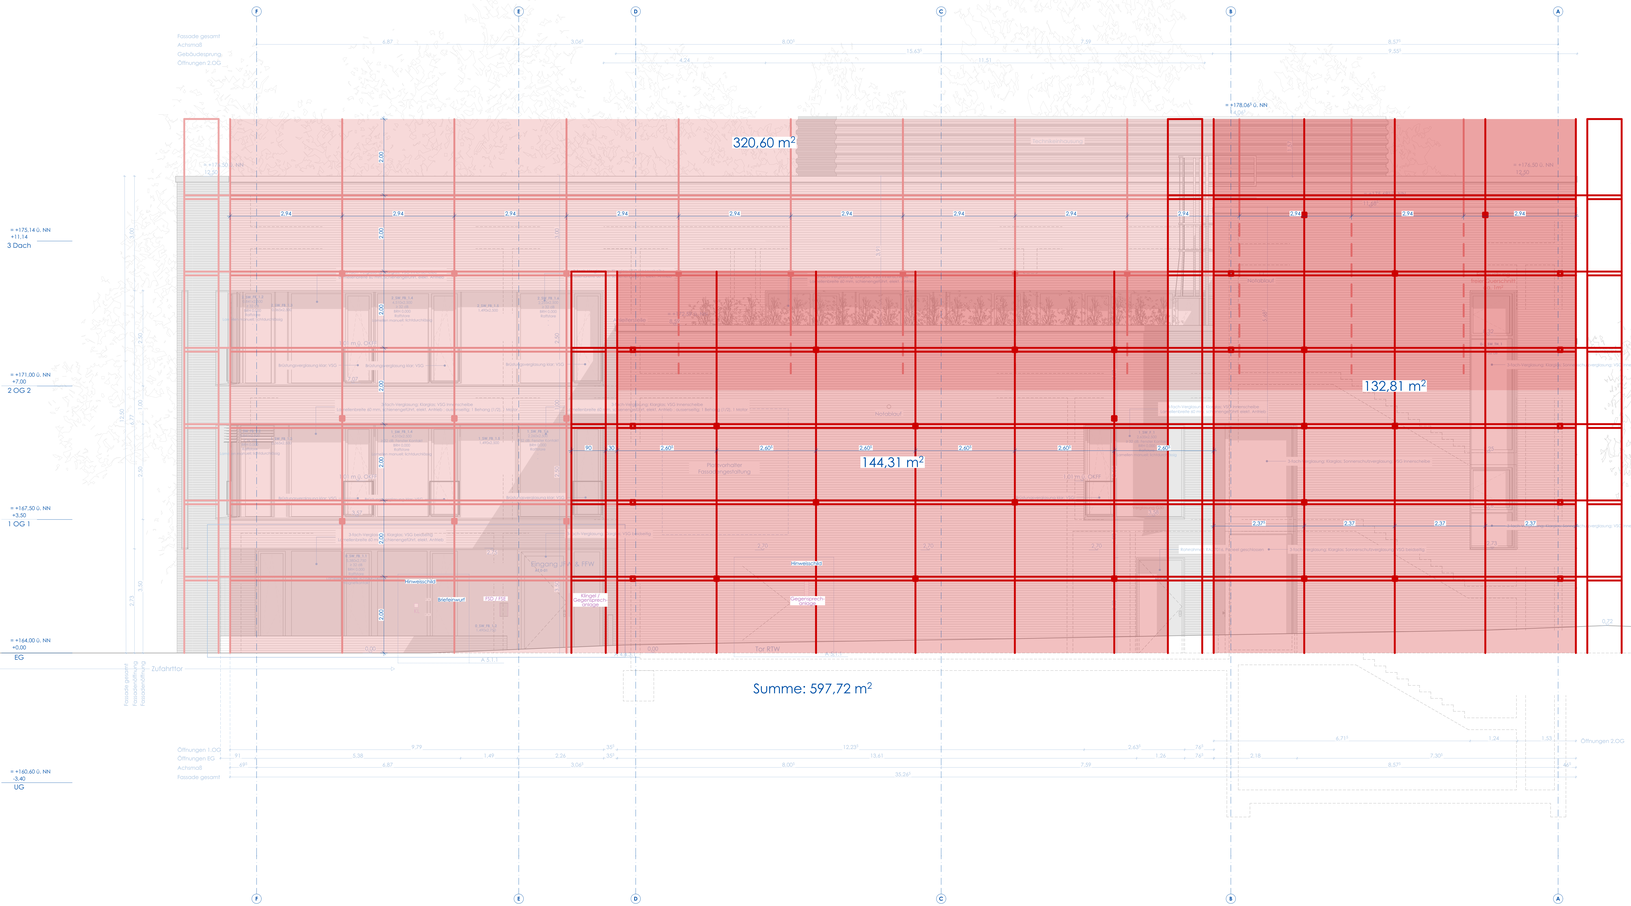

Legende Text

F30	F30 Wand	RA	Rauchabzug
F90	F90 Wand		Feuerlöscher
			Fluchtweg
M	Sonnenschutzmotor	OR	Überwachung RA
		OT	Überwachung Tür

Türen/Fenster: Die wesentlichen Anforderungen und Ausstattungen können neben den Türlisten den Türlisenplan, Fensterlisten entnommen werden.

F	Feuerwiderstandsklasse gem. BSK
RA	mind. lichte Durchgangsbreite Fluchtweg
SK 3	Schallschutzklasse (ASK = Standard)
FR T	Feuchtraumtür
SS	Sicherheitsschloss
SV	Stromversorgung
OTS	Türschließer
RWA	Festfeldverglasung
Auto.	Türantrieb
RK	Rauchschalter und Regelkontakt
MS	Motorschloss
mS	motor. Sperrelement
TW	Türdrücker
SF	Sicherheitsfolie
PZ	Profilzylinder mit Gleitschutz
NF	Notentriegelt (Standflügel mit Feststeller)
FTT	Fluchttürsteuerung
GW	Glasmarkierung

Legende Bauteile

- Mauerwerk
- Stahlbeton
- WU-Stahlbeton
- Dämmung Außen
- Vormauerschale
- Gipskarton
- ein. Anforderung Bauteil gem. BSK

Legende Fachplanung / Externe Leistungen

**Die in die Objektpläne integrierten Fachplanungen sind nur informativ und ersetzen gegenteiligen Fachpläne nur nachrichtlich und in Auszügen wiedergegeben. Die vollständige Planung in der jeweils aktuellen Fassung ist den Plänen der jeweiligen Verfasser zu entnehmen.*

- Planung Extern (Objekt)
- Planung ZWP (Objekt)
- Planung ZWP (Objekt)
- Beschaffung ESH (Objekt)
- Bauherrenseitige Leistung (Objekt)
- Planung ZWP (Objekt)
- Planung ZWP (Objekt)

Legende BE-Planung

- Bauzaun
- Gerüst
- Elemente Baustelleneinrichtungen
- Lagerflächen
- PKW Stellplatz
- Wasserentnahmestelle
- Überwachung Baustellenbereich

Die in der Planung enthaltenen Geländehöhen der BE-Flächen entsprechen der Entwurfsplanung.

Legende Deckenspiegel

Hinweis Ausführung:
Die Deckenplanung dient lediglich der Abstimmung und Positionierung von Bauteilen in der Deckenebene.
Die farblichen Bauteile und Informationen sind verbindlich den Grundrissen zu entnehmen.

Legende Verbauplanung

- Raster Betonsäule zur Bodenverbesserung
- Betonsäule zur Bodenverbesserung
- Verbauträger

Allgemeiner Hinweis

Alle Maße sind am Bau zu prüfen. Maßunstimmigkeiten sind sofort mit dem Architekten zu klären. Für Maßfehler haftet allein der Auftragnehmer. Die Planungen der Fachingenieure und die Angaben der Sonderfachbereiche sind zu beachten. Schnitte, Ansichten und Detailzeichnungen sind den Fachplanerzeichnungen zu entnehmen und sind hier nur nachrichtlich aufgeführt. Firmenzeichnungen gelten nur mit dem Freigabevermerk des Architekten.

ARCHITEKTEN **BRÜNING BÜCHTER**

BRÜNING BÜCHTER
GmbH & CO. KG
ARNDT BRÜNING
DIPL.-ING. ARCHITEKT BDA
JULIANE C. BÜCHTER
DIPL.-ING. ARCHITEKT
ROBERT-SCHMIDT-STR. 5
45138 ESSEN
0201 28946 0
INFO@ARCHITEKTENBB.DE
WWW.ARCHITEKTENBB.DE

Alle Maße sind am Bau zu prüfen. Maßunstimmigkeiten sind sofort mit dem Architekten zu klären.
Für Maßfehler haftet allein der Auftragnehmer.
Die Planungen der Fachingenieure und die Angaben der Sonderfachbereiche sind zu beachten.
Firmenzeichnungen gelten nur mit dem Freigabevermerk des Architekten.
Alle Höhenangaben beziehen sich auf OKFF, sofern nicht anders vermerkt.

Bauherr:	Stadt Essen - Feuerwehr Essen Eiserne Hand 45 45139 Essen
Projektmanagement:	GVE Grundstücksverwaltung Stadt Essen GmbH Rathaustße 17 45127 Essen
Grundstück:	Brokeler Weid 19 42239 Essen Gemarkung Heidhausen Flur 8 Flurstück 97

OKFF EG = +0,00 m = #Höhe m üNN

2309 FWH
Feuerwehrhaus Werden Heidhausen

Leistungsphase	LPS Ausführungsplanung
Datum	12.12.25
Plan-Nr. / Index	A 3.11
Planinhalt	Gerüst und Gerüstankerplan Südwest
Maßstab	1:50
Plangröße	133,00cm x 74,30cm
gezeichnet	DP
Dateiname	FWH 24-07-31 Ausführung